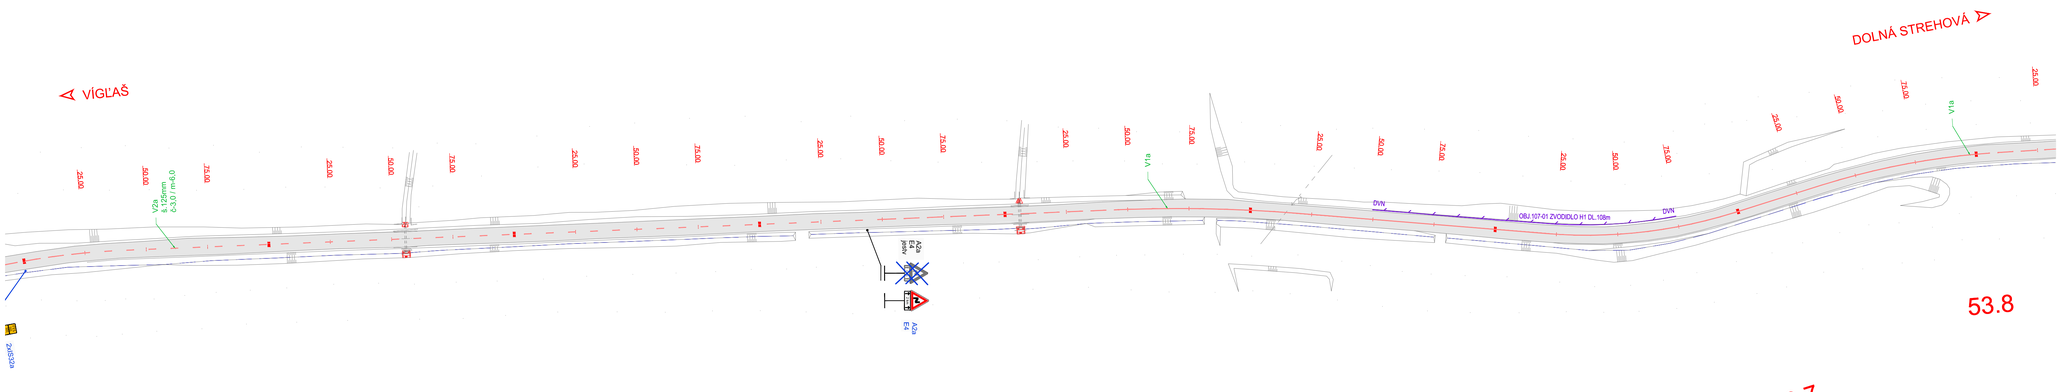

LEGENDA:

NAVRHOVANÉ ZVISLÉ DZ

JESTVUJÚCE ZVISLÉ DZ

JESTVUJÚCE ZVISLÉ DZ – ZRUŠÍ SA

VÝMENA JESTVUJÚCEHO ZVISLÉHO DZ

NAVRHOVANÉ VODOROVNÉ DZ

NAVRHOVANÉ ZVODIDLO

POZNÁMKA

1. Všetky navrhované zvislé dopravné značky na ceste II/591, sú ZÁKLADNÉHO rozmeru, reflexné, okrem stredovej DZ Z3b, ktorá je zväčšeného rozmeru v súlade s STN 01 8020.
2. Všetky navrhované zvislé dopravné značky na cestách II.tr, III.tr a MK, sú ZÁKLADNÉHO rozmeru, reflexné, v súlade s STN 01 8020.
3. Všetky vodorovné dopravné značenia sú navrhnuté v reflexnej úprave v súlade s STN 01 8020 bielej farby, okrem DZ V11a–žltá farba.
4. Všetky existujúce zvislé dopravné značky, ktoré sú v rozpore s novonavrhovaným dopravným značením sa odstránia.

SÚRADNICOVÝ SYSTÉM : S-JTSK, realizácia JTSK
VÝŠKOVÝ SYSTÉM : Bpv

C2.2

STAVEBNÍK:
Banskobystrická regionálna správa ciest, a. s.
Majerská cesta č. 94
974 69 Banská Bystrica

Banskobystrická regionálna správa ciest

OBJEDNÁVATEĽ:
Banskobystrický samosprávny kraj
Banská bystrica
Námestie SNP č. 23
974 01 Banská Bystrica

BANSKOBYSTRICKÝ SAMOSPRÁVNY KRAJ

ISPO inžinierske stavby, Slovenská 86, 080 01 Prešov, tel.: 051/74 436 95, 74 436 99

ZODP.PROJEKTANT: ING.M.DUBRAVSKÝ
VYPRACOVAL: ING.D.KROPILAK
HL. PROJEKTANT: ING.M.DUBRAVSKÝ
KONTROLOVAL: ING.J.ANTOL

OBJEDNÁVATEĽ: **Banskobystrický samosprávny kraj**

OKRES: VEĽKÝ KRTÍŠ | KRAJ: BANSKOBYSTRICKÝ

KAT.ÚZEMIE: ČERVEŇANY, ŠUĽA, SENNÉ, BRUSNÍK, HORNÁ STREHOVÁ, VIESKA, DOLNÁ STREHOVÁ | DÁTUM: 12/2018

STAVBA: **Rekonštrukcia cesty a mostov II/585 Pôtor - Dolná Strehová - Lučenec a II/591 cestný násyp pred obcou Horný Tisovník, km 39,862 rekonštrukcia cesty a mostov** | STUPEŇ: DSP,DRS | Č.ZÁKAZKY: 2921/2018 | MIERKA: 1:1000

ČASŤ: **C2.2 Dopravné značenie celej stavby, okres Veľký Krtíš** | Č. PRÍLOHY: 3.26 | Č. SÚPRAVY:

PRÍLOHA: **Trvalé dopravné značenie na ceste II/591 v km 53,000-53,800**