



VÝMENA CESTNÉHO PRIEPUSTU - TYP 5



POZDĚJNÝ REZ

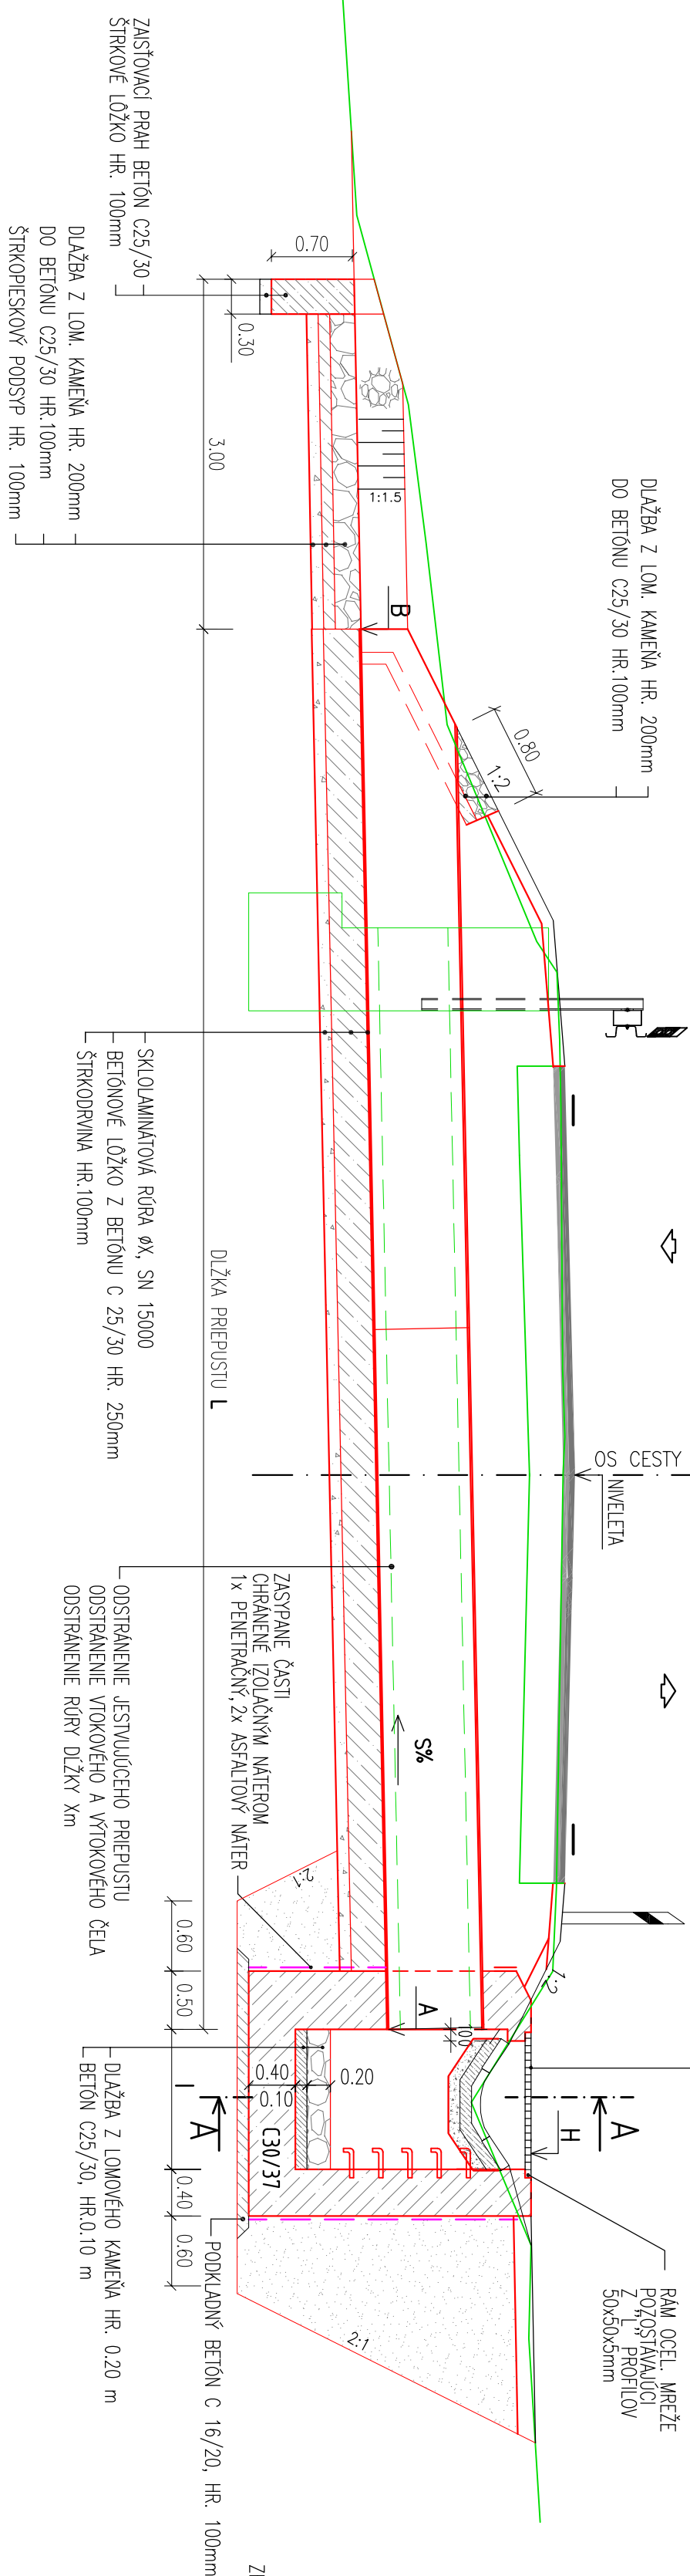

REZ A-A

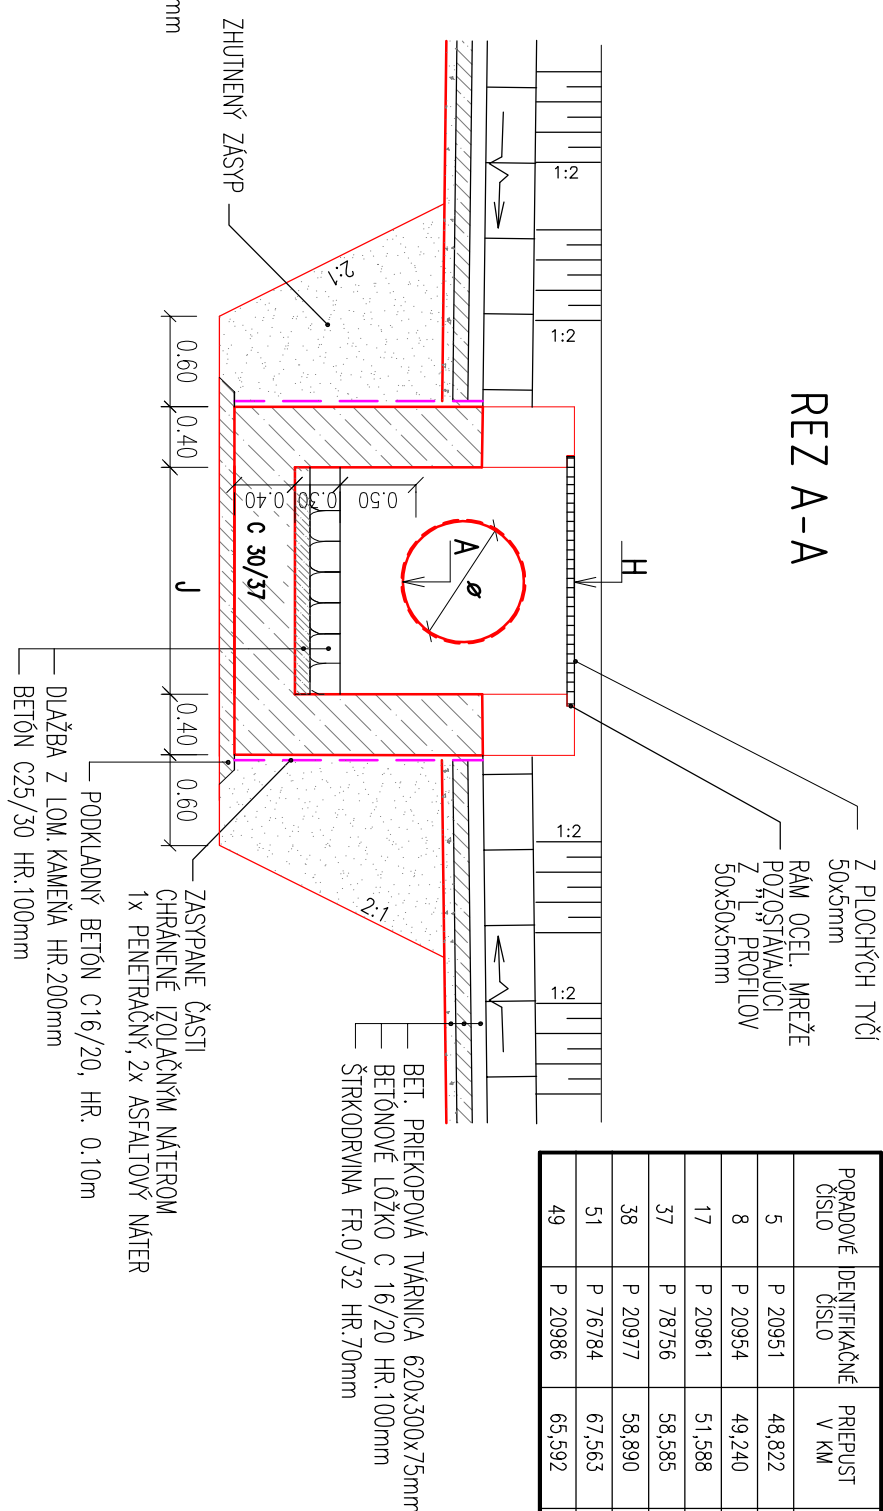

REZ B-E

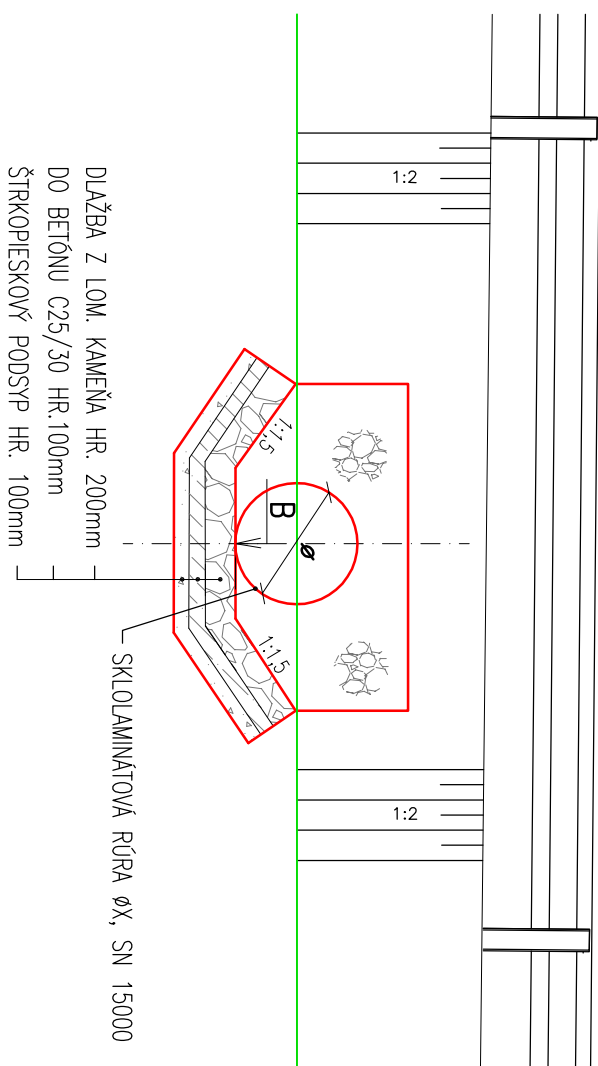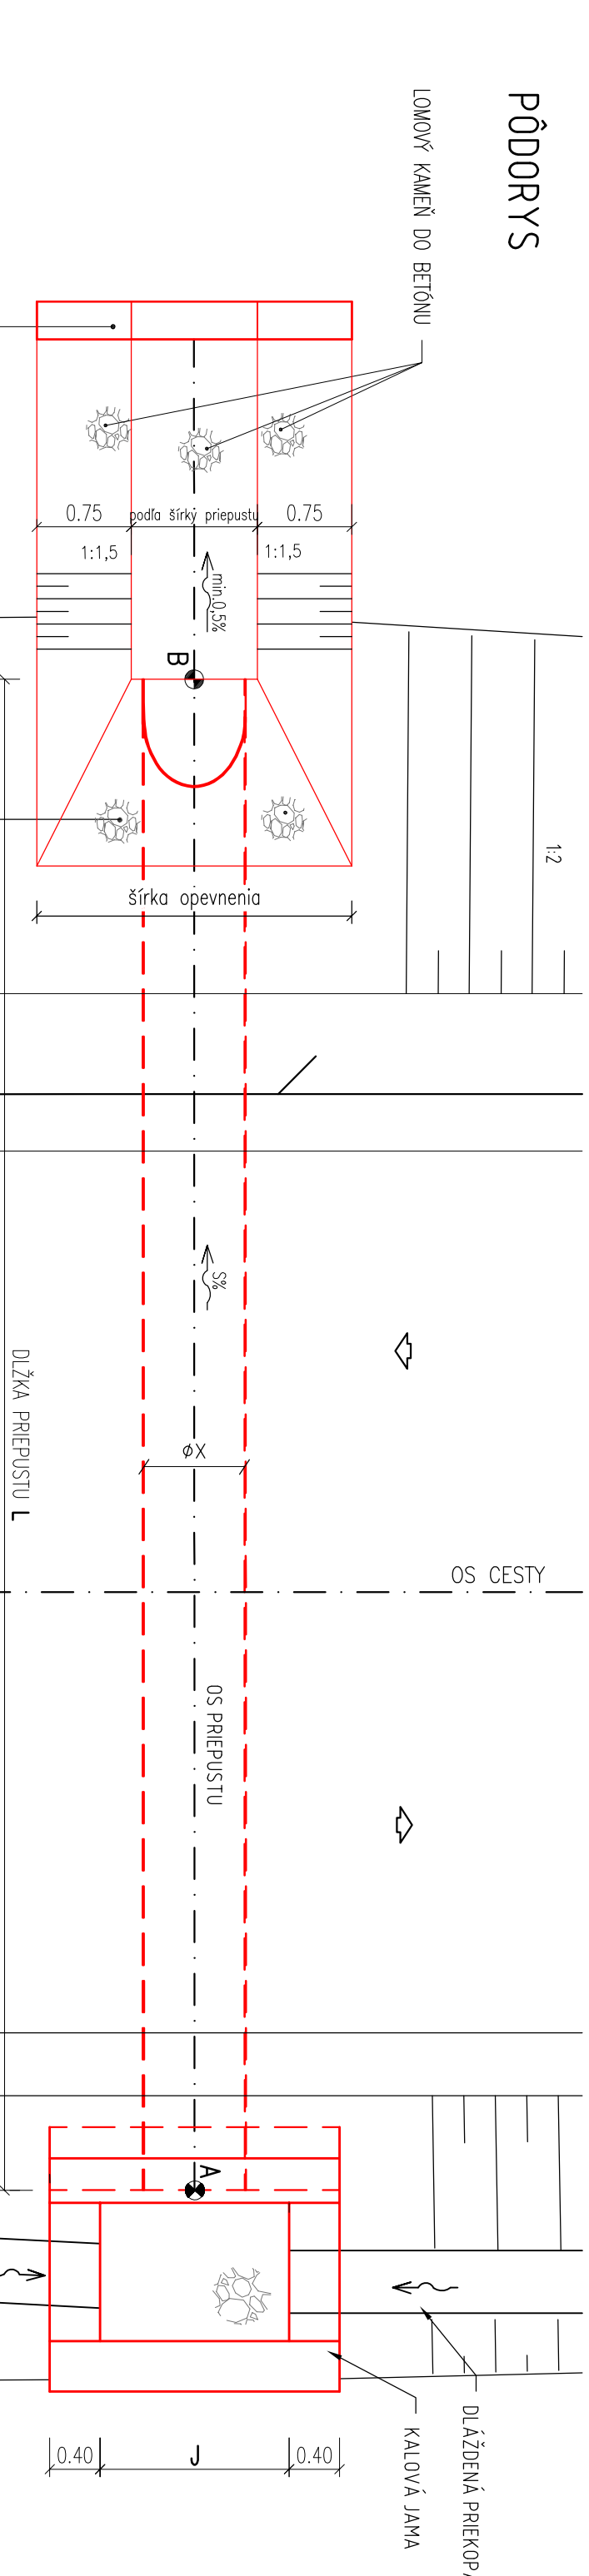

RÚROVÉ PRIEPUSTY SKLOLAMINÁTOVÉ

PRADONÉ ČÍSLO	IDENTIFIKAČNÉ ČÍSLO	PRIEPUST V KM	OTUPEN PRIEPUSTU /mm ²	DRŽAK PRIEPUSTU L/mm ²	SKLON %	VÝŠKA NA VŮDNU ŠIROKÁ A /mm	VÝŠKA NA VŮDNU ŠIROKÁ B /mm	VÝŠKA NA VŮDNU ŠIROKÁ C /mm	VÝŠKA NA VŮDNU A /mm	VÝŠKA NA VŮDNU H /mm	ŠIROKÁ I /mm	DLŽKA J /mm
5	P 20954	48,822	ø 1200	11	4	324,64	2,80	324,20	2,80	—	—	—
8	P 20961	49,240	ø 1000	12	1	—	—	321,50	2,60	321,62	323,15	1,2
17	P 20961	51,388	ø 800	46	4	—	—	282,40	2,40	284,25	285,70	1,50
37	P 76756	58,585	ø 1500	14	1	228,41	3,10	228,27	3,10	—	—	—
38	P 20977	58,890	ø 600	11	1	—	—	222,25	2,20	222,36	223,70	1,2
51	P 76784	67,563	ø 800	25	0,5	174,73	2,40	174,60	2,40	—	—	1,50
49	P 20986	65,392	ø 800	10	1	—	—	182,60	2,20	182,70	184,10	1,2


VÝKAZ MATERIÁLU OCEĽOVEJ MREŽE O ROZMERE KALOVEJ JAMY 1,2x1,5:

Č.p.	NÁZOV POUŽÍVĚ	POČET KUSOV	DLŽKA 1 KS	CELKOVÁ DLŽKA	HMOTNOST 1m/kg	CELKOVÁ HMOTNOST
1.	OCEL. PROFILY "L" 50x50x6mm	2	1,5m	3,0m	3,77	11,31
2.	OCEL. PROFILY "L" 50x50x5mm	2	1,2m	2,4m	3,77	9,05
3.	OCEL. PROFILY "L" 60x60x6mm	2	1,5m	3,0m	5,42	16,26
4.	OCEL. PÁSOVNA 50x5mm	23		34,3m	2,00	69,00
	HMOTNOST SPOULY		kg			105,62kg

POZNAMKA: OCELOVÉ PRVKY SA OPAŤRIA 3-NÁSOBNÝM NÁTEROM: 1X ZÁKLADNÝ NÁTER, 2X TMAVOMODRÝ NÁTER

D.2
107-00

PÖDORYS

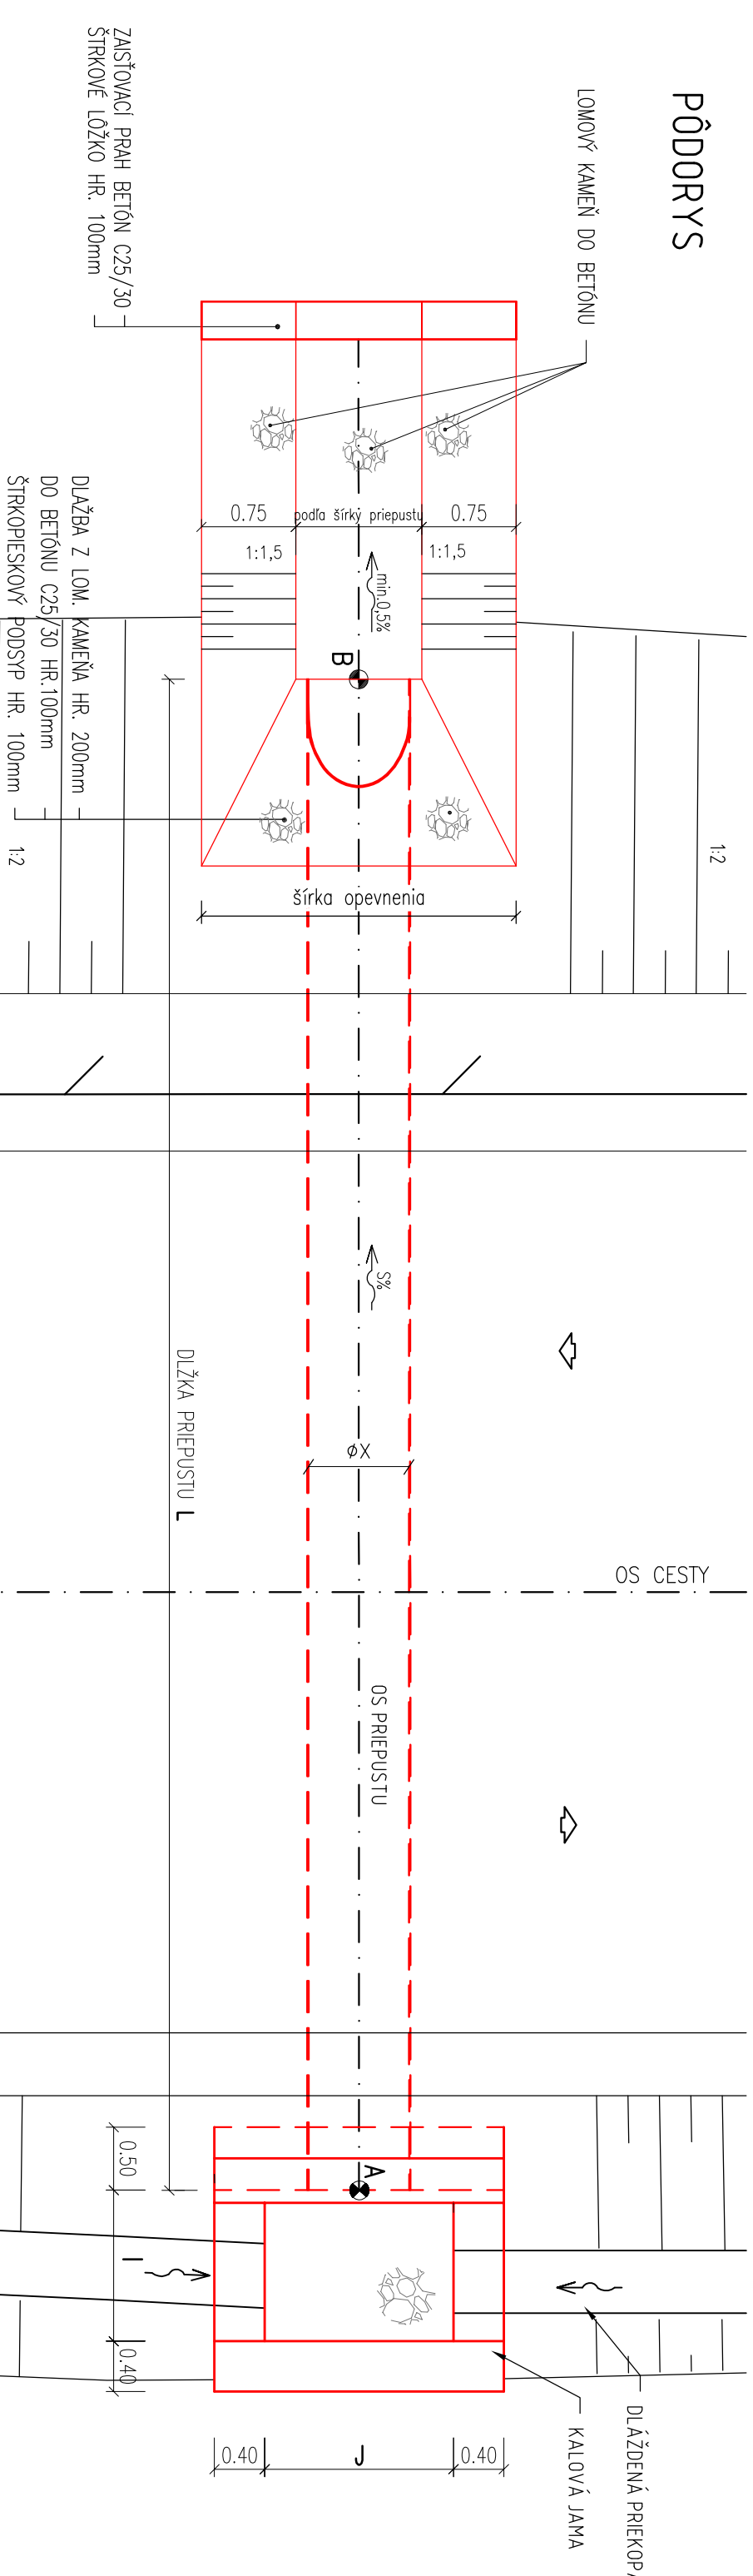

POZNÁMKA:

BETON:

ZAKLAD, DRIEK

ŽAKIAI, DREK:	C30/37-XF,XC3(Sk)-CL	1,0-Dmax-3,2-S
LOŽKA POD PRIEPUST:	C25/30-XA1,XC2(Sk)-CL	1,0-Dmax-3,2-S
ZASTOJACI PRAH:	C25/30-XF,XC2(Sk)-CL	1,0-Dmax-2,2-S
DLAŽBA DO BETŌNU:	C25/30-XF,XC2(Sk)-CL	1,0-Dmax-2,2-S
PODKLAIDY BETŌN	C16/20-XF2,XC2(Sk)-CL	1,0-Dmax-2,2-S

STAVEBNÍK:
Banskobystrická regionálna
správa ciest, a. s.
Majerská cesta č. 94
974 69 Banská Bystrica

**Banskobystrická
regionálna správa ciest**

OBČEDNÍ VÁLIL:
Banskobystrický samosprávný kraj
Banská bystrica
Námestie SNP č. 23
974 01 Banská Bystrica

**BANSKOBÝSTRICKÝ
SAMOSPRÁVNÝ KRAJ**

SPS
spol. s r. o.
Inžinierske stavby
Slovenská 86, 080 01 Prešov
tel.: 051/74 636 95, 74 636 99

ZODP. PROJEKTANT: ING.M.DUBRAVSKÝ	HL. PROJEKTANT: ING.M.DUBRAVSKÝ
VYPRACOVAL: E. KOCUROVA	KONTROL OVAL: ING.J.ANTOL

OBJEDNÁVATEL: Banskobystrický samosprávny kraj

OKRES: VEĽKÝ KRÁIS

KALUZEMIE: CERVENANŤ, SOLA, SENNE, BROSNÍK, HORNÁ SÍŤHOVÁ

Rekonštrukcia cesty a mostov II/585

Strehova - Lucenec a II/591 cestiny nasyp pred obcou Horný Tisovník, km 39,862 rekonštrukcia cesty a mostov

OBJEKT: 107-00 Cesta II/591 km 47 745 - 61 550 a km 62 044 - 62 045

PRÍLOHA:

Výmena rúrových priepustov

1111

4.4