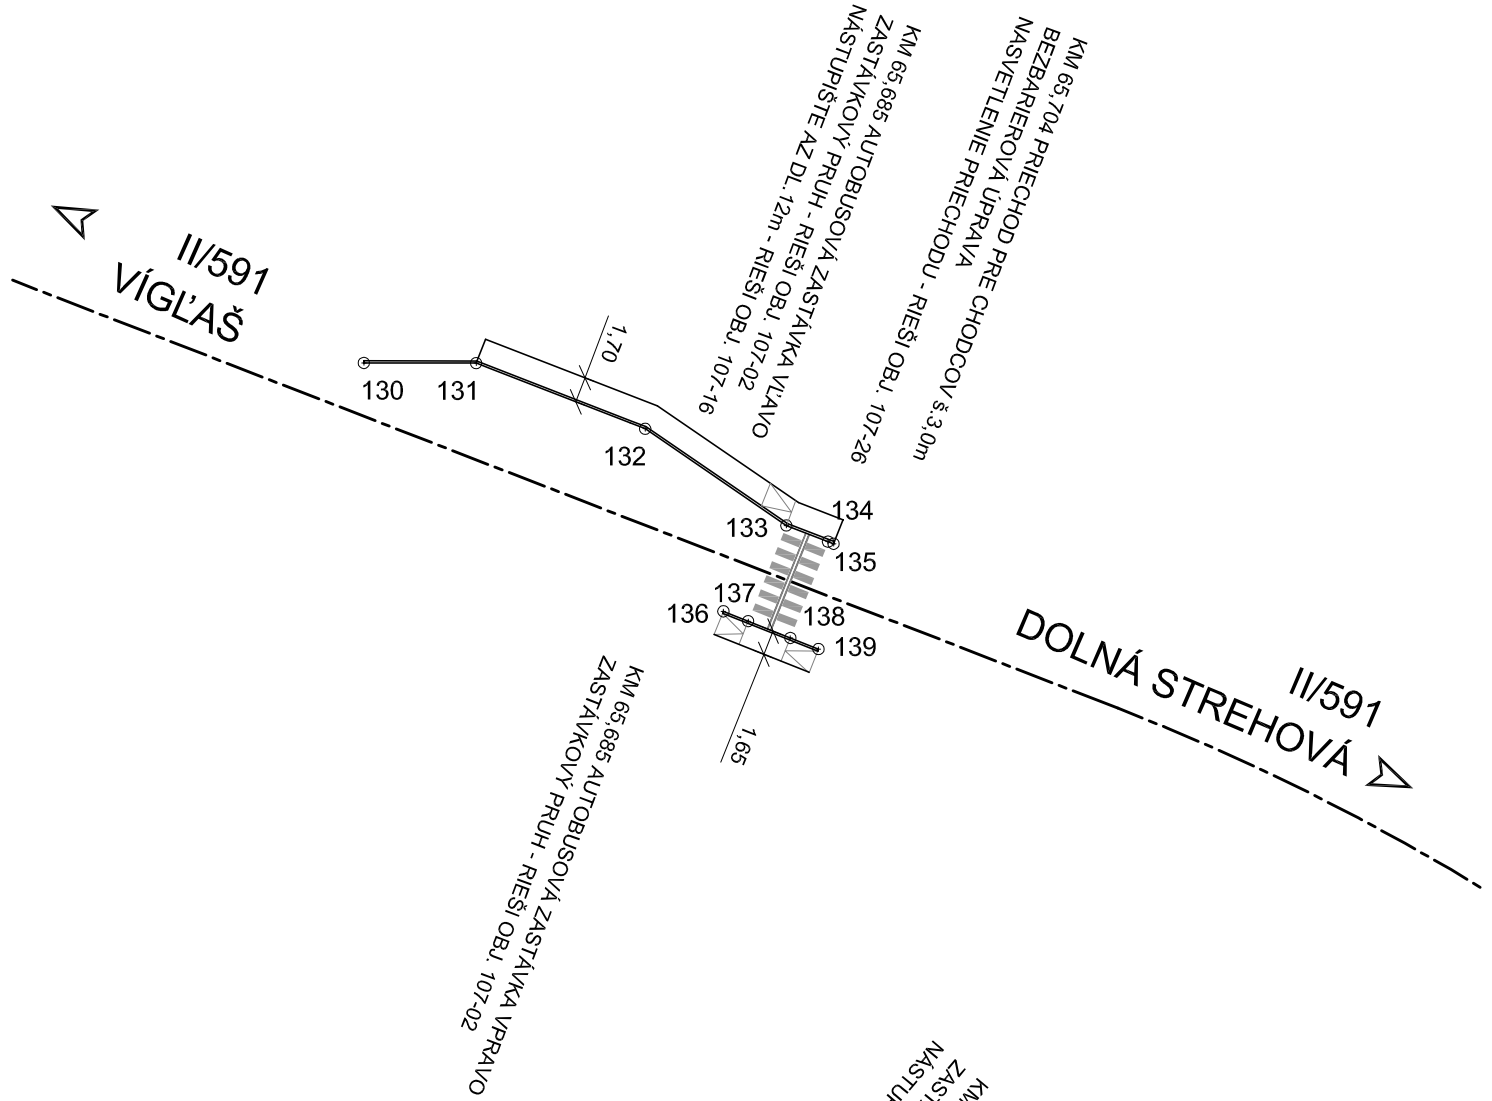

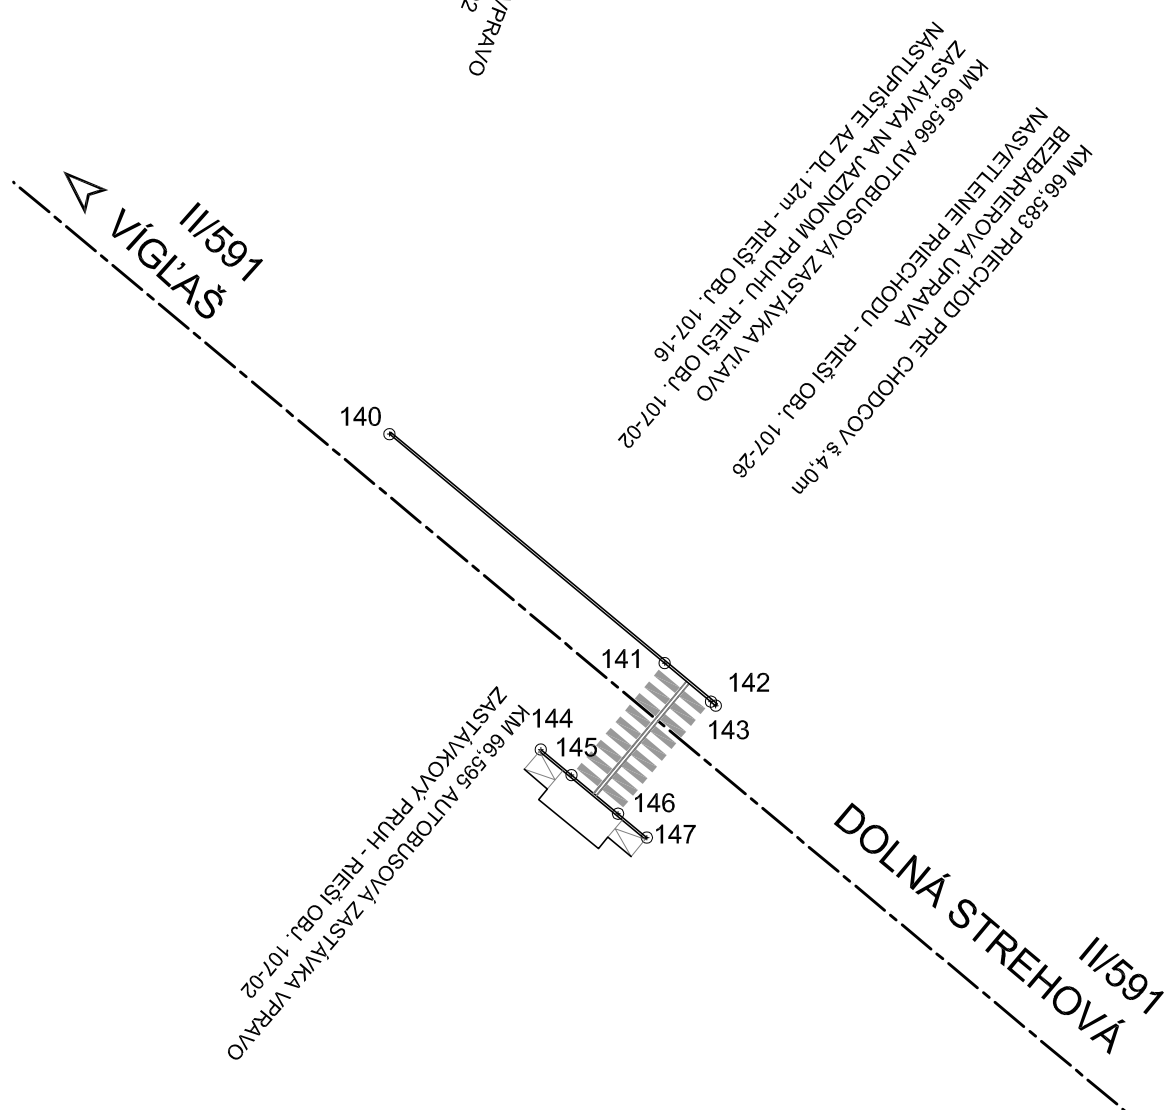

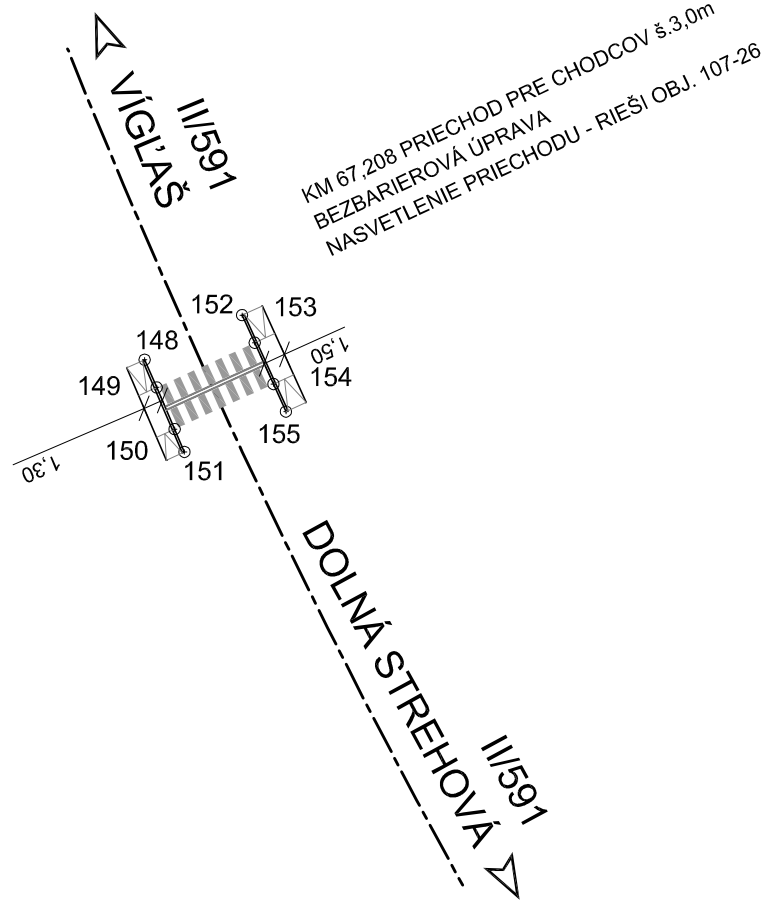

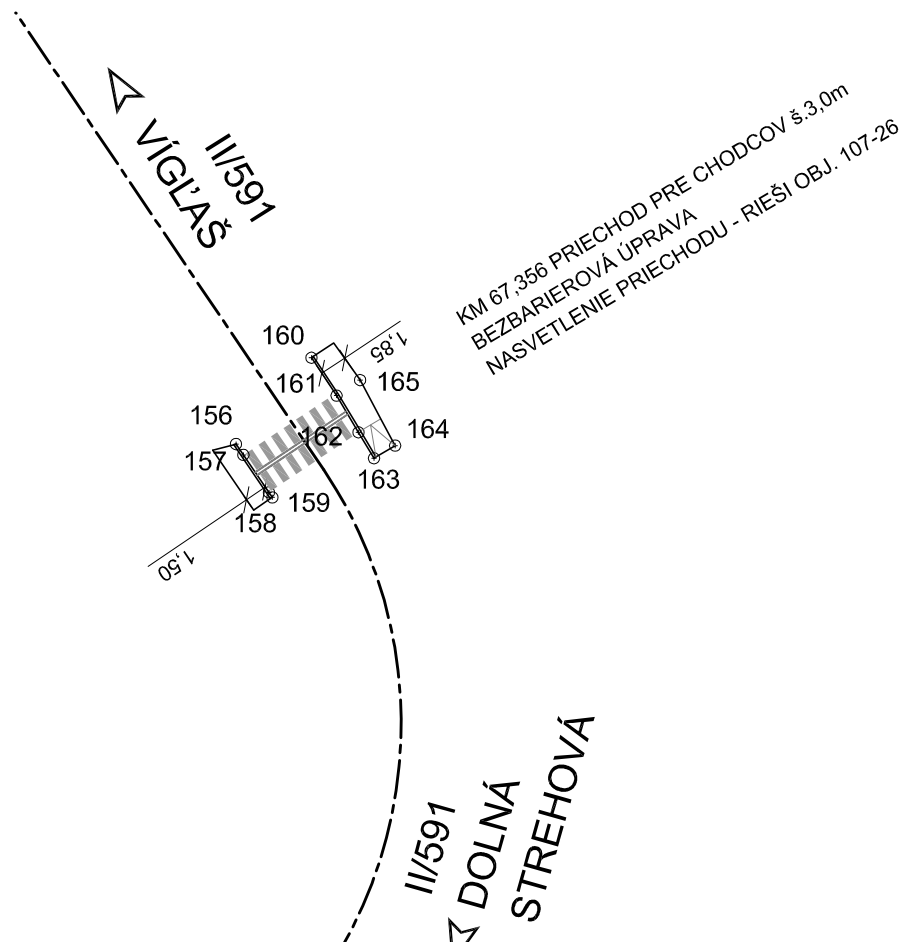

OBJ.107-16

BOD	Y(m)	X(m)
130	397478.24	1283146.11
131	397470.82	1283146.13
132	397459.64	1283150.46
133	397450.30	1283156.86
134	397447.55	1283157.92
135	397447.18	1283158.06
136	397454.47	1283162.53
137	397452.83	1283163.18
138	397450.04	1283164.29
139	397448.18	1283165.02
140	396784.80	1283692.01
141	396766.60	1283707.15
142	396763.54	1283709.69
143	396763.22	1283709.96
144	396774.79	1283712.86
145	396772.76	1283714.55
146	396769.68	1283717.10
147	396767.78	1283718.68
148	396416.51	1284200.21

OBJ.107-16

BOD	Y(m)	X(m)
149	396415.71	1284202.04
150	396414.53	1284204.80
151	396413.88	1284206.30
152	396410.07	1284197.26
153	396409.24	1284199.09
154	396408.00	1284201.82
155	396407.17	1284203.64
156	396337.95	1284330.88
157	396337.46	1284331.60
158	396335.77	1284334.08
159	396335.55	1284334.41
160	396332.96	1284325.18
161	396331.30	1284327.68
162	396329.85	1284330.11
163	396328.83	1284331.82
164	396327.43	1284330.98
165	396329.75	1284326.65

D.2
107-16

STAVEBNÍK:
Banskobystrická regionálna správa ciest, a. s.
Majerská cesta č. 94
974 69 Banská Bystrica

Banskobystrická regionálna správa ciest

OBJEDNÁVATEĽ:
Banskobystrický samosprávny kraj Banská bystrica
Námestie SNP č. 23
974 01 Banská Bystrica

BANSKOBYSTRICKÝ SAMOSPRÁVNY KRAJ

ISPO spol. s r. o. inžinierske stavby
Slovenská 86, 080 01 Prešov
tel.: 051/74 636 95, 74 636 99

ZODP.PROJEKTANT: ING.M.DUBRAVSKÝ
HL. PROJEKTANT: ING.M.DUBRAVSKÝ
VYPRACOVAL: ING.D.KROPILÁK
KONTROLOVAL: ING.J.ANTOL

OBJEDNÁVATEĽ: **Banskobystrický samosprávny kraj**
OKRES: VEĽKÝ KRTÍŠ
KRAJ: BANSKOBYSTRICKÝ
KAT.ÚZEMIE: DOLNÁ STREHOVÁ
DÁTUM: 12/2018
STAVBA: **Rekonštrukcia cesty a mostov II/585 Pôtor - Dolná Strehová - Lučenec a II/591 cestný násyp pred obcou Horný Tisovník, km 39,862 rekonštrukcia cesty a mostov**
STUPEŇ: DSP, DRS
Č.ZÁKAZKY: 2921/2018
MIERKA: 1:500
OBJEKT: **107-16 Nástupištia AZ v k.ú. Dolná Strehová**
Č. PRÍLOHY: 4
Č. SÚPRAVY:
PRÍLOHA : **Vytyčovacie prvky**