


RE-1 - Rozvádzač pod omietkou 96mod , IP30/20

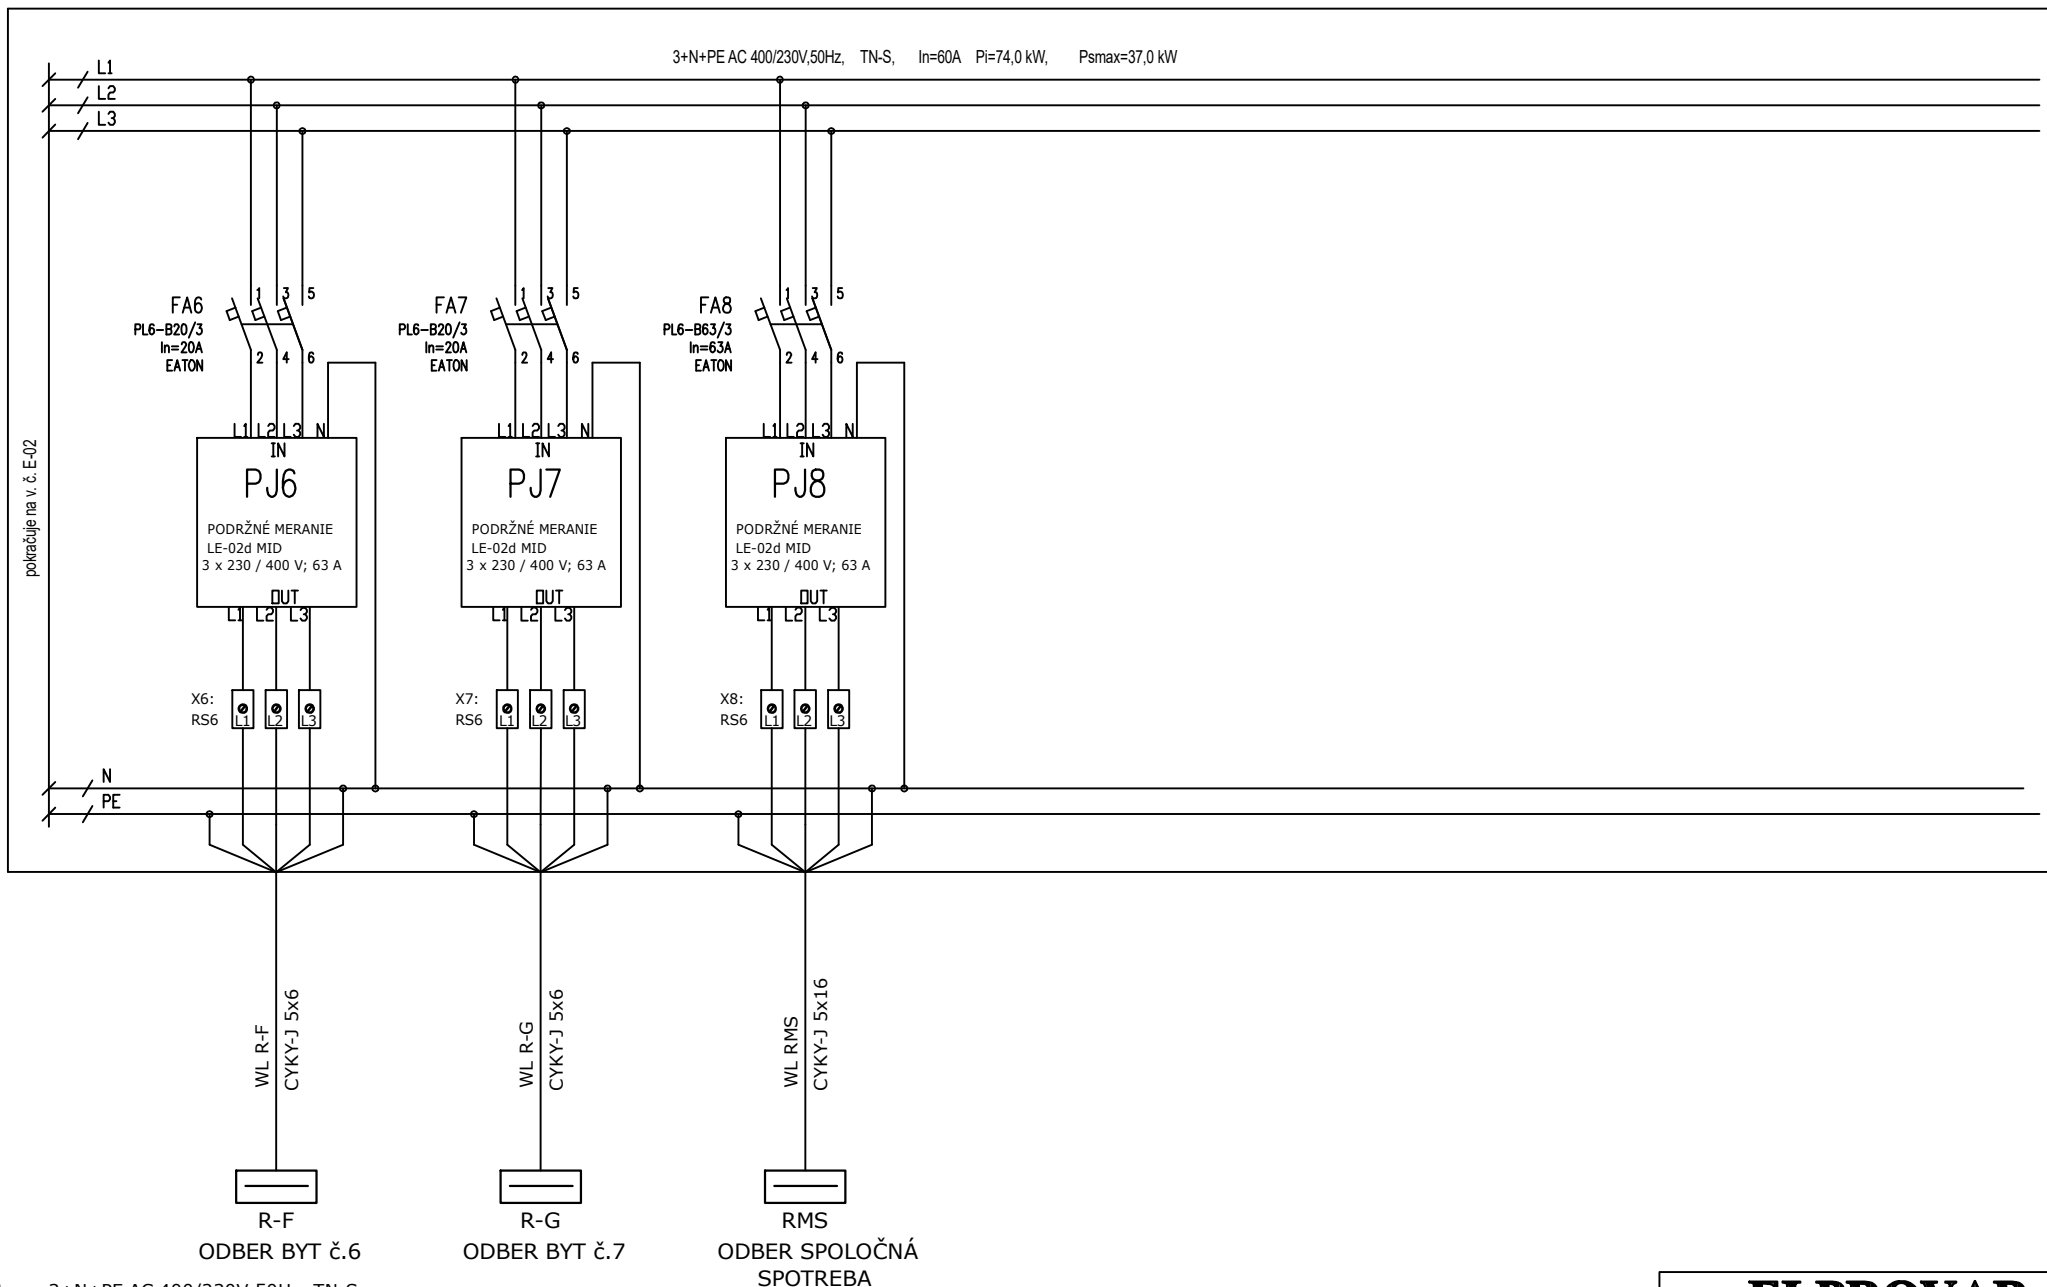

Sústava: 3+N+PE AC 400/230V 50Hz, TN-S
Ochrana: Samočinným odpojením od napájania

NÁZOV:	SO-01	VILA DOMY - SO 01, SO 02, SO 03, SO 04 K.Ú. : VEĽKÉ ÚĽANY, PARCELA Č. : 1109/200 - 1109/212 ROZVÁDZAČ RE-1 - PREHĽADOVÁ SCHÉMA VÝVODOV
--------	-------	--

ELPROVAR Projekcia a montáž elektrických zariadení		
STUPEŇ PSP	Rozmer Kreslil:	A4 Juraj VARGA
DÁTUM 03/2021	Výkres Nasled.výkres	E-03 -