


RMS - Rozvádzač pod omietkou 96mod, IP30/20

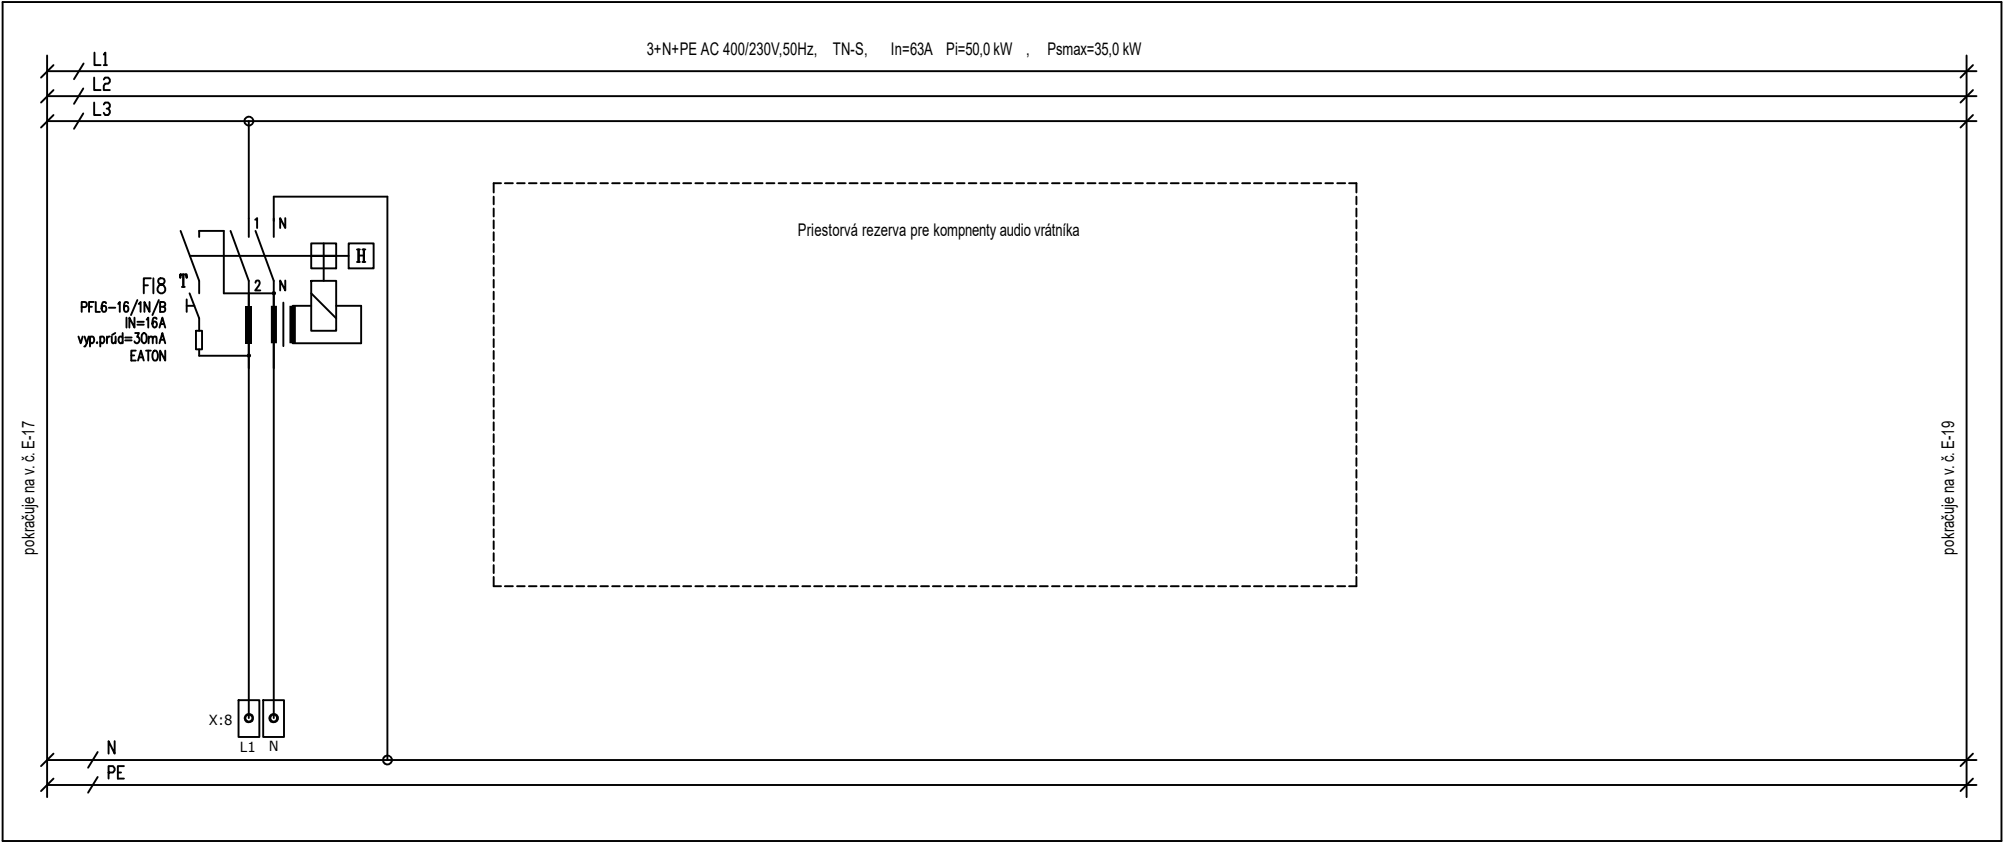

Dorozumievací systém
Napájací okruh
č.m.:
0,2 kW

Sústava: 3+N+PE AC 400/230V 50Hz, TN-S
Ochrana: Samočinným odpojením od napájania
- doplnková ochrana prúdovým chráničom RCD

NÁZOV:	SO-01	PRESTAVBA BUDOV ZDRAVOTNÉHO STREDISKA - 9 B.J k.ú. Jeľka, parcela č. : 1174/4; 1174/25; 1174/24; 1174/1 ROZVÁDZAČ RMS - PREHLADOVÁ SCHEMA VÝVODOV
--------	-------	---

ELPROVAR Projekcia a montáž elektrických zariadení		
STUPEŇ PSP	Rozmer Kreslil:	A4 Juraj VARGA
DÁTUM 03/2022	Výkres Nasled.výkres	E-18 E-19