


RMS - Rozvádzač pod omietkou 56mod, IP30/20

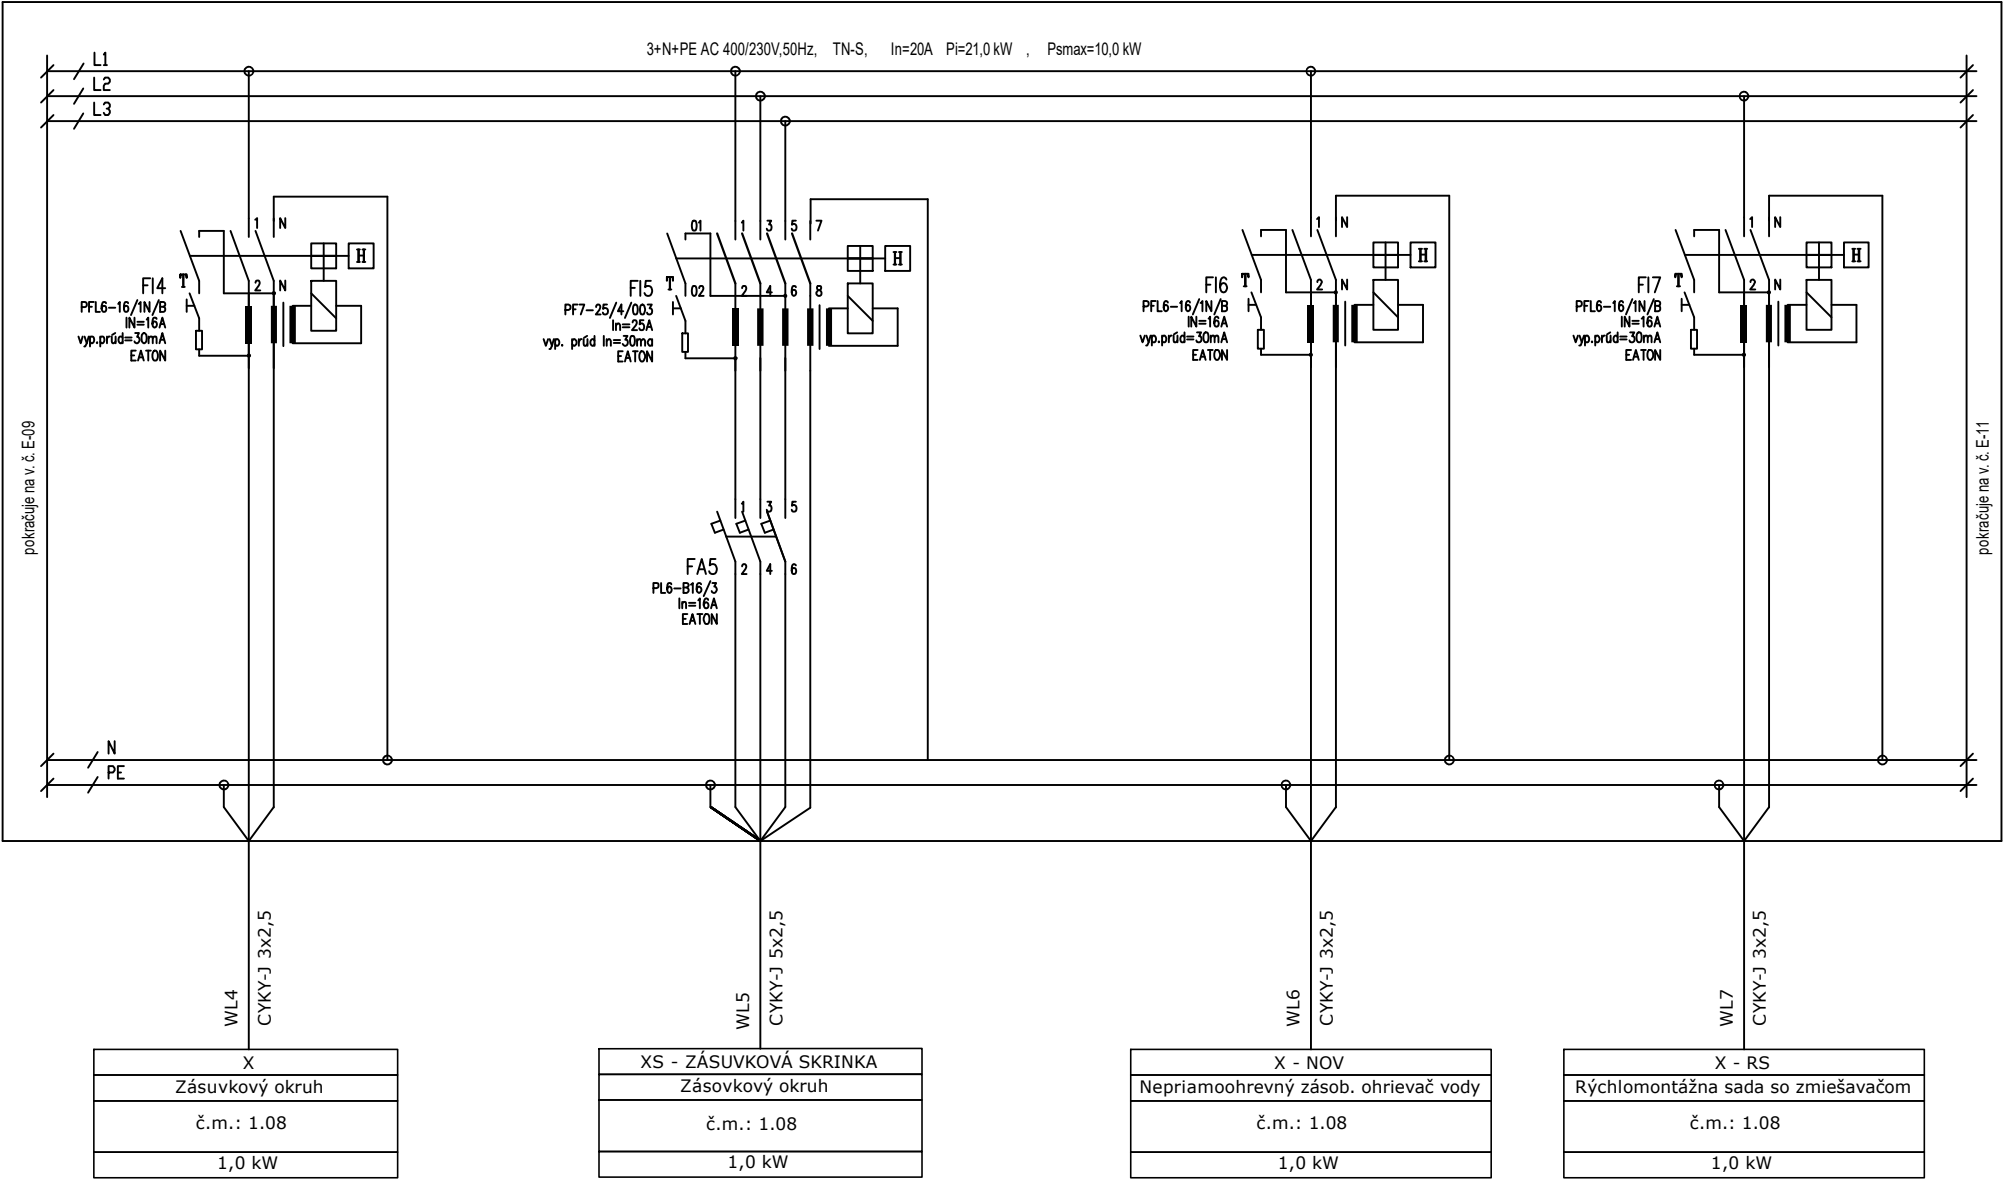

Sústava: 3+N+PE AC 400/230V 50Hz, TN-S  
Ochrana: Samočinným odpojením od napájania  
- doplnková ochrana prúdovým chráničom RCD

NÁZOV: SO-02  
PRESTAVBA BUDOV ZDRAVOTNÉHO STREDISKA - 9 B.J  
k.ú. Jelka, parcela č. : 1174/4; 1174/25; 1174/24; 1174/1  
ROZVÁDZAČ RMS - PREHLADOVÁ SCHÉMA VÝVODOV

| ELPROVAR                                  |               |             |
|---|---------------|-------------|
| Projekcia a montáž elektrických zariadení |               |             |
| STUPEŇ                                    | Rozmer        | A4          |
| PSP                                       | Kreslil:      | Juraj VARGA |
| DÁTUM                                     | Výkres        | E-10        |
| 03/2022                                   | Nasled.výkres | E-11        |