PÔDORYS 1. NP - PÔVODNÝ STAV - BÚRACIE PRÁCE M 1:50

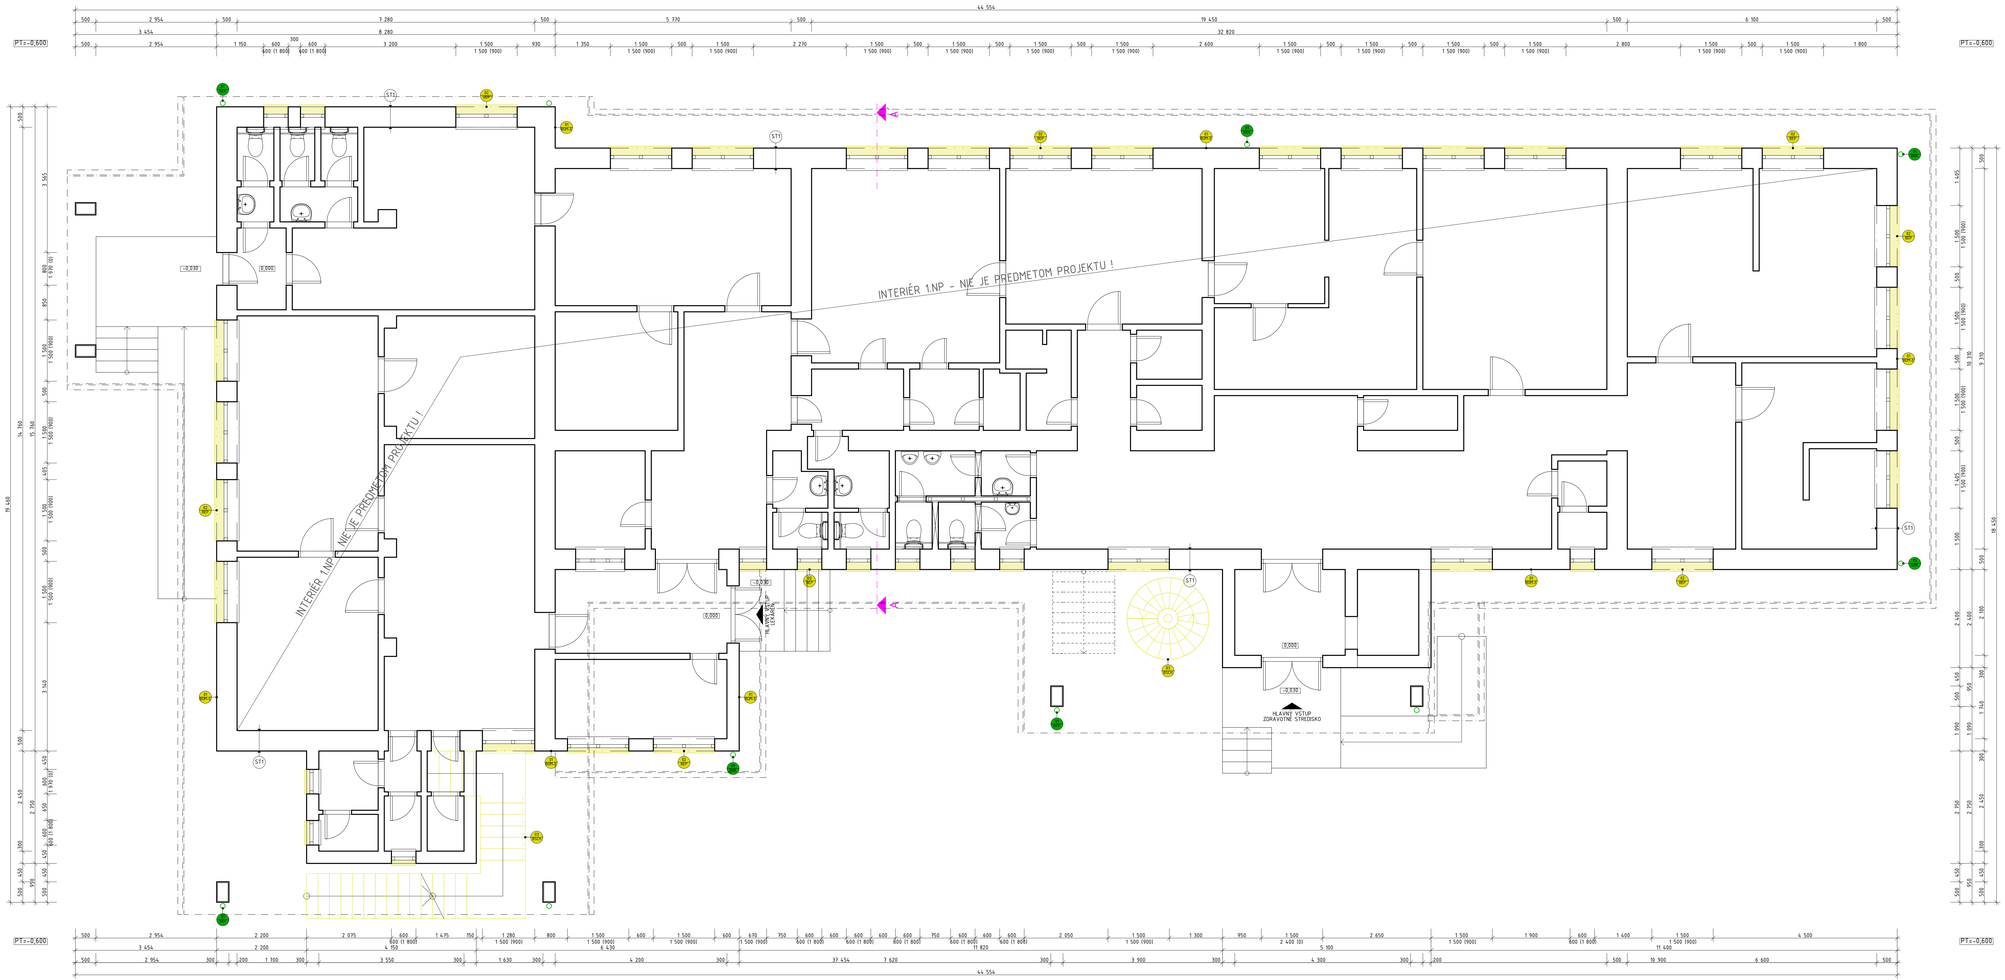

VÝPIS SKLADIEB :
SKLADBY STIEN :

ST1	ŠKRABANÁ VÁPENNO - CEMENTOVÁ OMIETKA	HR. 10 MM
-	OBVODOVÁ NOSNÁ STENA Z TPP	HR. 500 MM
	VÁPENNO - CEMENTOVÁ OMIETKA	HR. 20 MM
	INTERIÉROVÁ PAĽBA	

LEGENDA MATERIÁLOV

- PÔVODNÁ MUROVANÁ NOSNÁ A NENOSNÁ STENA Z TPP 290 x 140 x 65 MM
- BÚRACIE PRÁCE (VIĎ LEGENDU BÚRACÍCH PRÁC)

LEGENDA BÚRACÍCH PRÁC

- ÚPLNÉ ODSTRÁNENIE NESÚDRŽNÝCH ČASTÍ EXTERÉROVEJ OMIETKY, ROZMERY A UMIESTNENIE PODĽA VÝKRESU (FASÁDA)
- DEMONTÁŽ VŠETKÝCH KLAMPIARSKYCH KONŠTRUKCIÍ VRÁTANE ODVOZU DO ZBERU DRUHOTNÝCH SUROVÍN, UMIESTNENIE PODĽA VÝKRESU
- ÚPLNÉ ODSTRÁNENIE PÔVODNÝCH EXTERÉROVÝCH OKENNÝCH PARAPETOV, ROZMERY A UMIESTNENIE PODĽA VÝKRESU
- ÚPLNÉ ODSTRÁNENIE PÔVODNÝCH EXTERÉROVÝCH OCEĽOVÝCH KONŠTRUKCIÍ PRE SCHODISKÁ, ROZMERY A UMIESTNENIE PODĽA VÝKRESU

POZNÁMKY

- PRVÁLE SA MUSÍ POSTUPOVAŤ V SÚLADE S PLATNÝM STN A EN, ... ; VŠETKY ROZMERY KONTROLOVAŤ NA STAVBE. STAVEBNÉ ÚPRAVY KOORDINOVAŤ S VÝVOJOM JEDNOTLIVÝCH PROFESIÍ
- PRED BETONÁŽOU MONOLITICKÝCH MYSLÍ ZAMŘEŤ A VYHOTOVIŤ OTVORY PRE PRESTUPY POTRUBÍ. DIŽ SÚ STAV ÚPRAVY JEDNOTL. PROFESIÍ.
- STYKY STAVEBNÝCH KONŠTRUKCIÍ S PRIEBEHOM ROZVODOV ZDRAVOTECHNIKY, VYKUROVANIA A VZDUCHOTECHNIKY PO ULOŽENÍ ROZVODOV ZABETÓNOVAŤ.
- STYKY STAVEBNÝCH KONŠTRUKCIÍ A PRIEBEHU ZÁVITIEK NA STAVBE, V NO RUŠNOM BEZPEČNOSŤ SLOHU OSOBNÉ ROZVODY ÚSTREDNÉ VYKUROVANIE.
- SKLADBY PODĽAHA – VŠ. VÝKRES REZOV. / – ZASTUPUJÚCE PLÁŠŤOVÉ OBJEKTU – KONTAKTNÝ ZATEPLOVACÍ SYSTÉM – TEPELNÁ IZOLÁCIA HR. 150 MM OBVOD. Z PENOPLASU XUNY
- BETÓNOVÉ KONŠTRUKCIE OBVODOVÝCH A VNÚTORNÝCH STIEN ZO ŽELEZOBETÓNU HR. 250 MM, ŽELEZOBETÓNOVÉ STROPY HR. 250 MM
- VŠETKY OTVORY V STENÁCH A STROPOCH PRE PRIECHODY POTRUBÍ, ELEKTRICKÝCH ROZVODOV A PRÍSTROJOV ZAMURUJTE PO MONTÁŽI
- PRI MONTÁŽI OKIEN POUŽIŤ PARAPRESPOJKY A PARAPRESPOJKOVÉ PÁSKY A ... VŠETKY NÁVRHY A ZÁSTUPY DOSTATOČNE ZNOTAŤ SO VŠETKÝCH PO MAX 150 MM.
- HYDROIZOLÁCIA SPODNEJ STAVBY SO VŠETKÝCH MIESTACH DOSTATOČNE CHRÁNIŤ EXTRUDOVANÝM POLYSTYRÉNOM / PROFILOVANOU FÓLIOU
- ŠABLÓNOVITÝCH PODKLADOV JE MOŽNÉ PREVZIAŤ POZADOVANÝM INVESTOROM, V ... V PRÍSLUŠNÝCH SO ZVYŠENOU HUMIDITOU JE MOŽNÉ POUŽIŤ IMPREGNOVANÉ SÁDROKARTÓNOVÉ DOSKY
- PRI ZATEPĽOVANÍ OBVODOVÉHO PLÁŠŤA DBAŤ NA DOSTATOČNÉ KOTVENIE ZATEPĽOVACÍCH SYSTÉMOV DO PODKLADU (DOPRAVNÝ 1 KS). PRÍSLUŠNÍ ČAST PD.
- VŠETKY STAVEBNÉ MATERIÁLY NAVRHOVANÉ V PROJEKTOVEJ DOKUMENTÁCII JE MOŽNÉ NAHRADIŤ INÝM (ČI.V. PAT. - ROVNAKEJ KVALITY !

PROJEKT STAVBY PRE STAVEBNÉ KONANIE

0,000 = +0,600 m OD NIVELETY CESTY | KÓTOVANÉ PODĽA ROZMEROV VÝROBKOV

UPOZORNENIE:
TÁTO DOKUMENTÁCIA JE URČENÁ PRE ZÍSKANIE STAVEBNÉHO POVOLENIA.
V PRÍPADE POUŽITIA TEJTO DOKUMENTÁCIE K REALIZÁCII STAVBY PROJEKTANT
NEZODPOVEDÁ ZA VZNIKNUTÉ ŠKODY, PRÍPADNE OHROZENIE ZDRAVIA A ŽIVOTA
PRACOVNÍKOV NA STAVBE A STAVENISKU. TENTO VÝKRES JE ORIGINÁL A JE
CHRÁNENÝ PODĽA ZÁKONA Č. 383/1997 Z.Z. § 21 ODST. D) ZMENY DIELA A KAŽDÉ
POUŽITIE DIELA JE PODMIENENÉ UDELENÍM SÚHLASU AUTORA.

© COPYRIGHT ©
TENTO VÝKRES JE NAŠÍM DUŠEVNÝM VLASTNÍCTVOM A NESMIE BYŤ KOPÍROVANÝ A SPRÍSTUPNENÝ TRETÍM STRANÁM BEZ NAŠHO SÚHLASU, INA TENTO VÝKRES SA VZŤAHUJE ZÁKON O AUTORSKOM PRÁVE A PRÁVACH SÚVISIACICH S AUTORSKÝM PRÁVOM!

ZODPOVEDNÝ PROJEKTANT	Ing. MICHAL NÁGEL, s.r.		PROFESIA	ARCH
AUTOR PROJEKTU	Ing. MICHAL NÁGEL, s.r.		DÁTUM	02/2022
HLAVNÝ INŽINIER PROJEKTU	Ing. MICHAL NÁGEL, s.r.		STUPEŇ	P-SP
VYPRACOVAL	Ing. MICHAL NÁGEL, s.r.		MIERKA	1 : 50
INVESTOR STAVBY	Obec Jelka Mierová 959/17, 925 23 Jelka		FORMÁT	594 x 1260
			ČÍSLO ZÁKAZKY	2022/013
MIESTO STAVBY	OBEC / MESTO : JELKA OKRES : GALANTA, KRAJ : TRNAVSKÝ KRAJ PARCELA Č. : 1114/4, 1114/25, 1114/26, 1114/1		ČÍSLO VÝKRESU	02
			K.Ú. : JELKA	

NÁZOV STAVBY

PRESTAVBA BUDOV ZDRAVOTNÉHO STREDISKA - 9 B.J.

OBJEKT / ČASŤ STAVBY :

SO-01 PRESTAVBA BUDOVY ZDRAVOTNÉHO STREDISKA

PÔDORYS 1.NP – PÔVODNÝ STAV - BÚRACIE PRÁCE

PARÉ

1	2	3	4	5	6	7	8	9	10	11	12	13	14	15	16	17	18

GENERÁLNY PROJEKTANT
MNPA, s.r.o.
Záhradnícka 38/B, Vajnory, 831 07
IČO: 52 939 685 DIČ: 2120439979
TEL.: +421 903 126 232
MAIL: nagel@mnpa.sk WEB: www.mnpa.sk