

Akciová spoločnosť je zapísaná v obchodnom registri Okresného súdu Bratislava 1, oddiel Sa, vložka číslo 3481/B

FÁBIAN s.r.o.

Rudlovská cesta 53

97401 Banská Bystrica

Vaša značka	Naše číslo	Vybavuje / kontakt	Bratislava
00004X021118	TD/EX/4444/2018/Ka	(47) 242 4703 / milan.kamenicky@spp-distribucia.sk	6. 11. 2018

Vec: Vyjadrenie k žiadosti o stanovisko k existencii plynárenských zariadení.

Predmetom tohto vyjadrenia je stanovisko spoločnosti SPP - distribúcia, a. s. (ďalej len „SPP-D“) k existencii plynárenských zariadení prevádzkovaných SPP-D a/alebo existencii ochranného a/alebo bezpečnostného pásma plynárenského zariadenia.

Záujmové územie: **Katastrálne územie Brezno, Čierny Balog, Lom nad Rimavicou, Utekáč, parcela číslo: 8291, 3935/6, 11655/1, 11661/2, 11681, 11652, 852, 9732/2, 9754 - územie vymedzené podľa grafickej prílohy**

V záujmovom území sa nachádza/nachádzajú:

plynárenské zariadenie (technologický objekt): **STL plynovod DN150, d50 a prípojka PN 280kPa**
ochranné pásmo plynárenského zariadenia: **áno**
bezpečnostné pásmo plynárenského zariadenia: **áno**

Orientačné znázornenie trasy plynárenského zariadenia/umiestnenia technologického objektu, (ďalej len „orientačné znázornenie“) je prílohou tohto stanoviska.

Orientačné znázornenie má výhradne informatívny charakter a nenahrádza vytýčenie plynárenského zariadenia pre účely presného umiestnenia a/alebo realizácie stavby a/alebo výkonu iných činností.

O presné vytýčenie existujúcich plynárenských zariadení je možné požiadať SPP-D na základe písomnej objednávky, ktorú je potrebné zaslať na adresu: **SPP – distribúcia, a.s., Sekcia údržby, Mlynské Nivy 44/b, 825 11 Bratislava**, alebo elektronicky, prostredníctvom online formuláru zverejneného na webovom sídle SPP-D (www.spp-distribucia.sk).

V záujme predchádzaniu poškodenia plynárenského zariadenia, ohrozenia jeho prevádzky a/alebo prevádzky distribučnej siete, SPP-D vykonáva **bezplatne** vytýčovanie plynárenských zariadení do vzdialenosti 100 m.

V prípade nejasností nás kontaktujte na vyššie uvedenom telefónnom čísle, alebo e-mailovej adrese.

S úctou,



Milan Kamenický

technik GIS

Príloha: orientačné znázornenie

UPOZORNENIE:

Toto stanovisko nie je možné použiť pre účely konaní podľa zákona č. 50/1976 Zb. o územnom plánovaní a stavebnom poriadku (stavebný zákon) v znení neskorších predpisov, prípadne iného osobitného predpisu, a podobne ho nie je možné použiť ako súčasť ohlásenia drobnej stavby, ani ako vyjadrenie na výkon činností v ochrannom a/alebo bezpečnostnom pásme plynárenských zariadení, pri ktorom by mohlo dôjsť k ohrozeniu, alebo poškodeniu plynárenského zariadenia, jeho prevádzky a/alebo prevádzky distribučnej siete.


Pre vyššie uvedené účely je potrebné požiadať SPP-D o vydanie stanoviska k projektovej dokumentácii stavby a/alebo k vykonávaniu činností v ochrannom a/alebo bezpečnostnom pásme plynárenských zariadení.

V prípade realizácie prác mimo vyššie uvedeného záujmového územia je potrebné opätovne požiadať SPP-D o vydanie stanoviska k existencii plynárenských zariadení.

Toto stanovisko reflektuje stav (existenciu plynárenských zariadení a ich ochranných a bezpečnostných pásiem) ku dňu jeho vydania.

Akciová spoločnosť je zapísaná v obchodnom registri Okresného súdu Bratislava 1, oddiel Sa, vložka číslo 3481/B

Zmena stanoviska SPP-D, napr. z dôvodu zmeny spôsobu prevádzkovania dotknutého plynárenského zariadenia a/alebo distribučnej siete, v budúcnosti nie je vylúčená. Spoločnosť SPP-D nezodpovedá za prípadné škody, ktoré môžu žiadateľovi/stavebníkovi vzniknúť v dôsledku nevyžiadania si aktuálneho stanovisko k existencii plynárenských zariadení a ich ochranných a bezpečnostných pásiem.

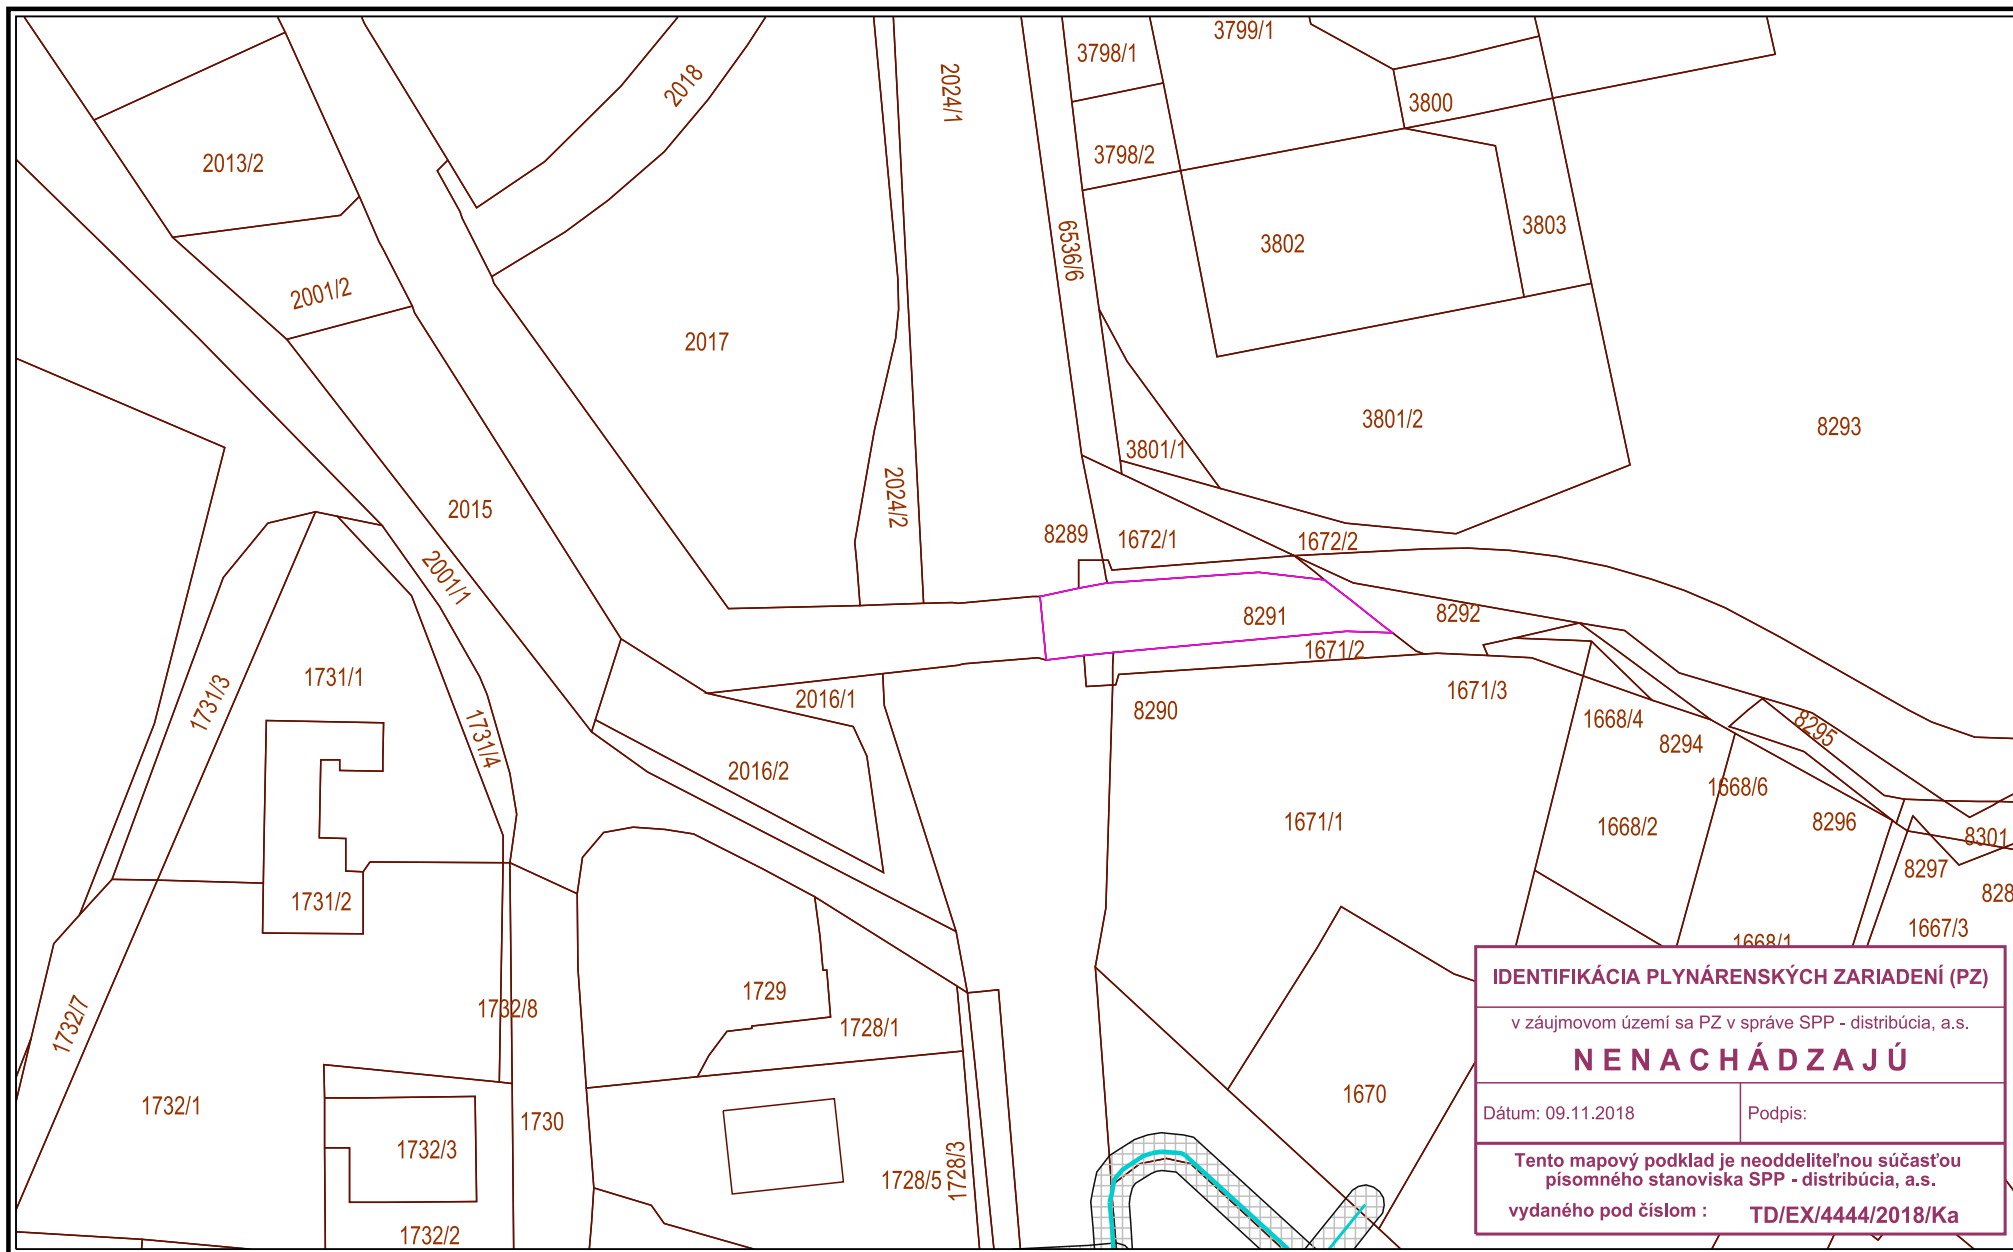

Použitie v súlade s internými predpismi.


© SPP - distribúcia, a.s.; ÚGKK SR

M 1:800



VYSVETLIVKY

- NTL plynovod
- STL2 plynovod
- STL1 plynovod
- VTL plynovod
- zrušený plynovod
- Elektrická prípojka
- Kábel PKO

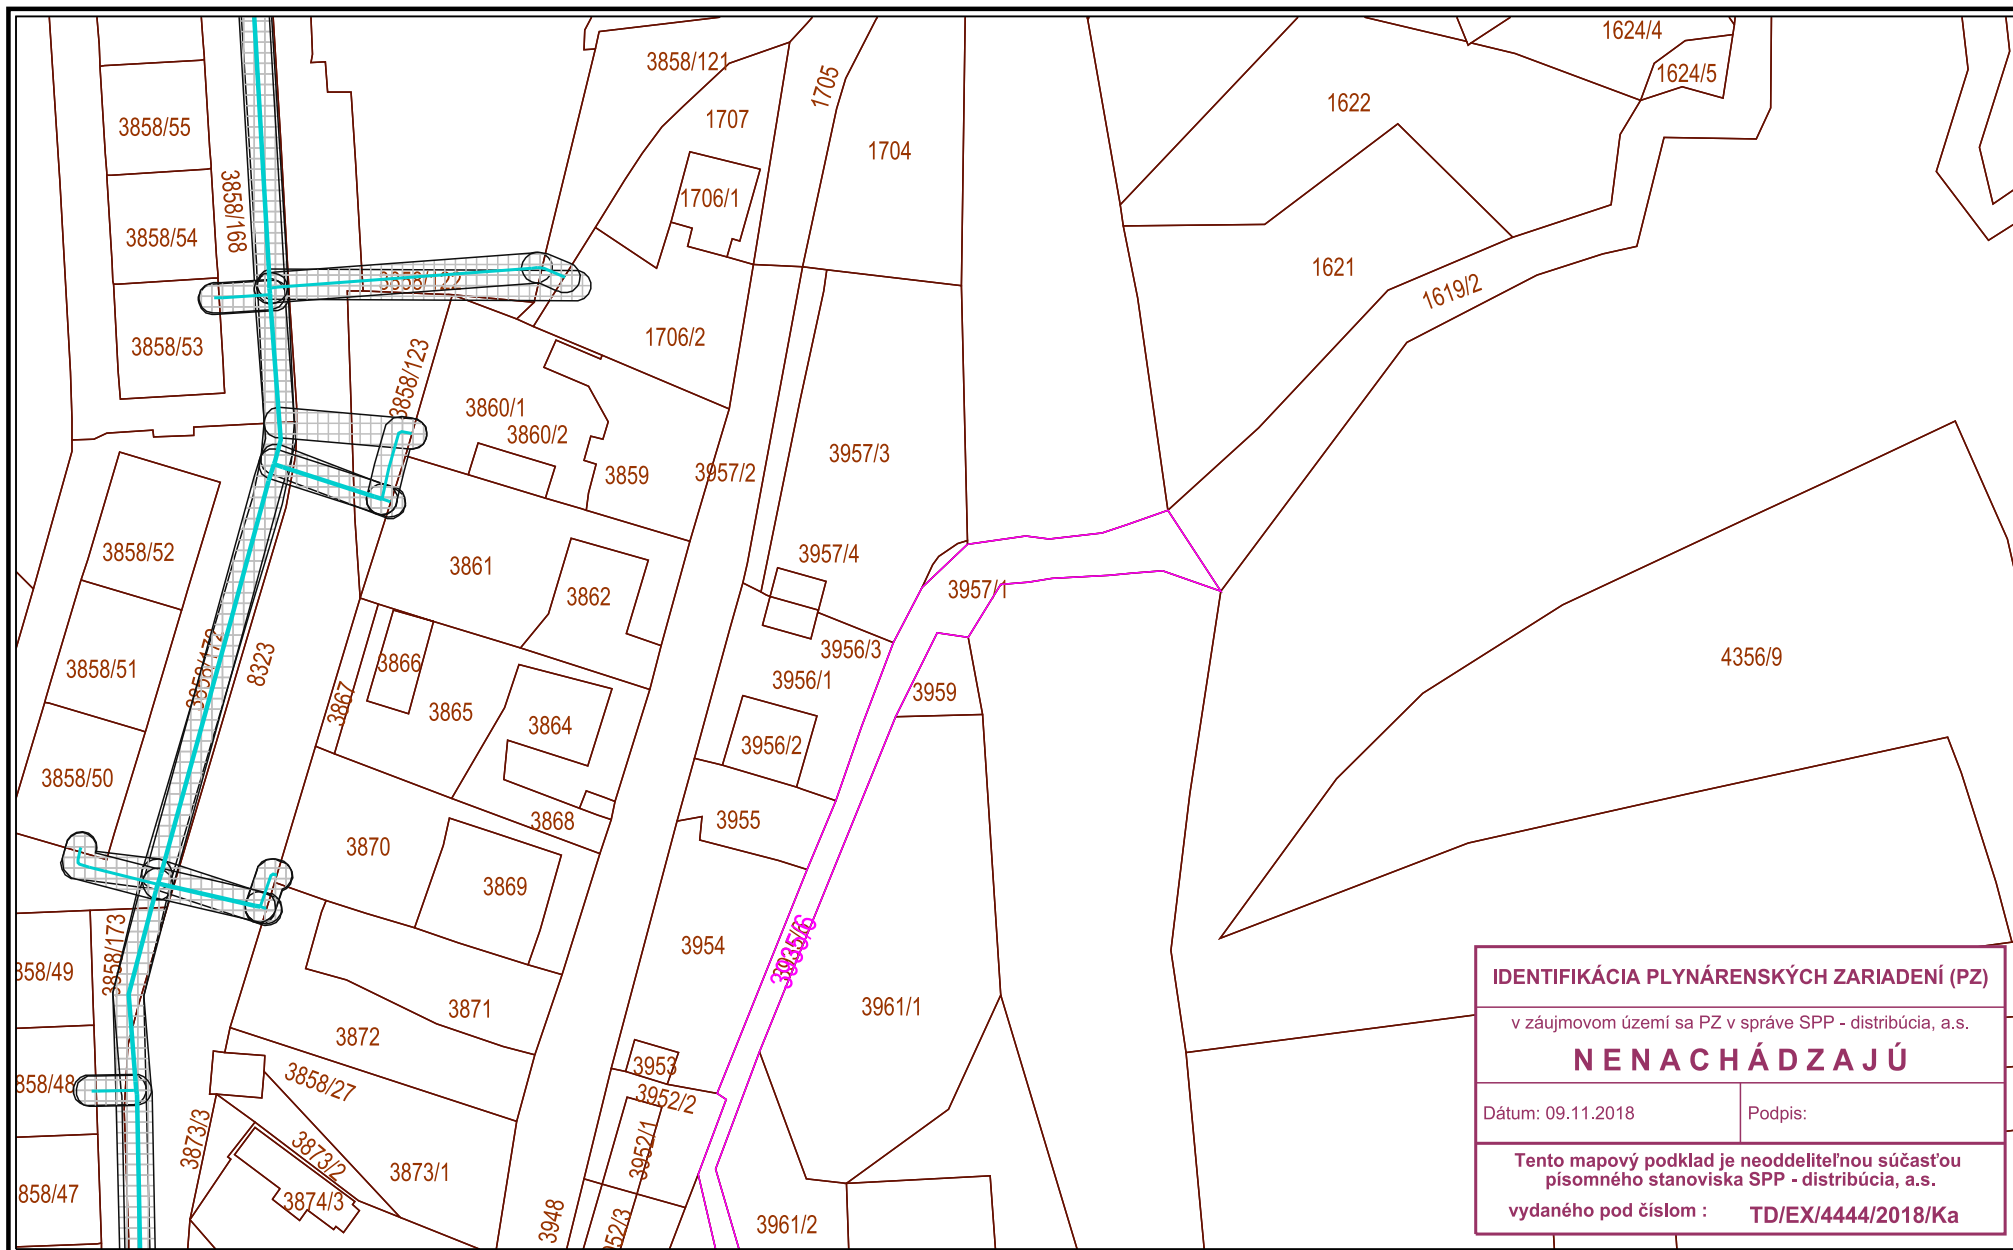

IDENTIFIKÁCIA PLYNÁRENSKÝCH ZARIADENÍ (PZ)

v záujmovom území sa PZ v správe SPP - distribúcia, a.s.

NENACHÁDZAJÚ

Dátum: 09.11.2018

Podpis:

Tento mapový podklad je neoddeliteľnou súčasťou písomného stanoviska SPP - distribúcia, a.s.

vydaného pod číslom : TD/EX/4444/2018/Ka

Použitie v súlade s internými predpismi.


© SPP - distribúcia, a.s.; ÚGKK SR


M 1:1000



VYSVETLIVKY

- NTL plynovod
- STL2 plynovod
- Elektrická prípojka
- STL1 plynovod
- VTL plynovod
- Kábel PKO
- zrušený plynovod

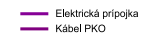

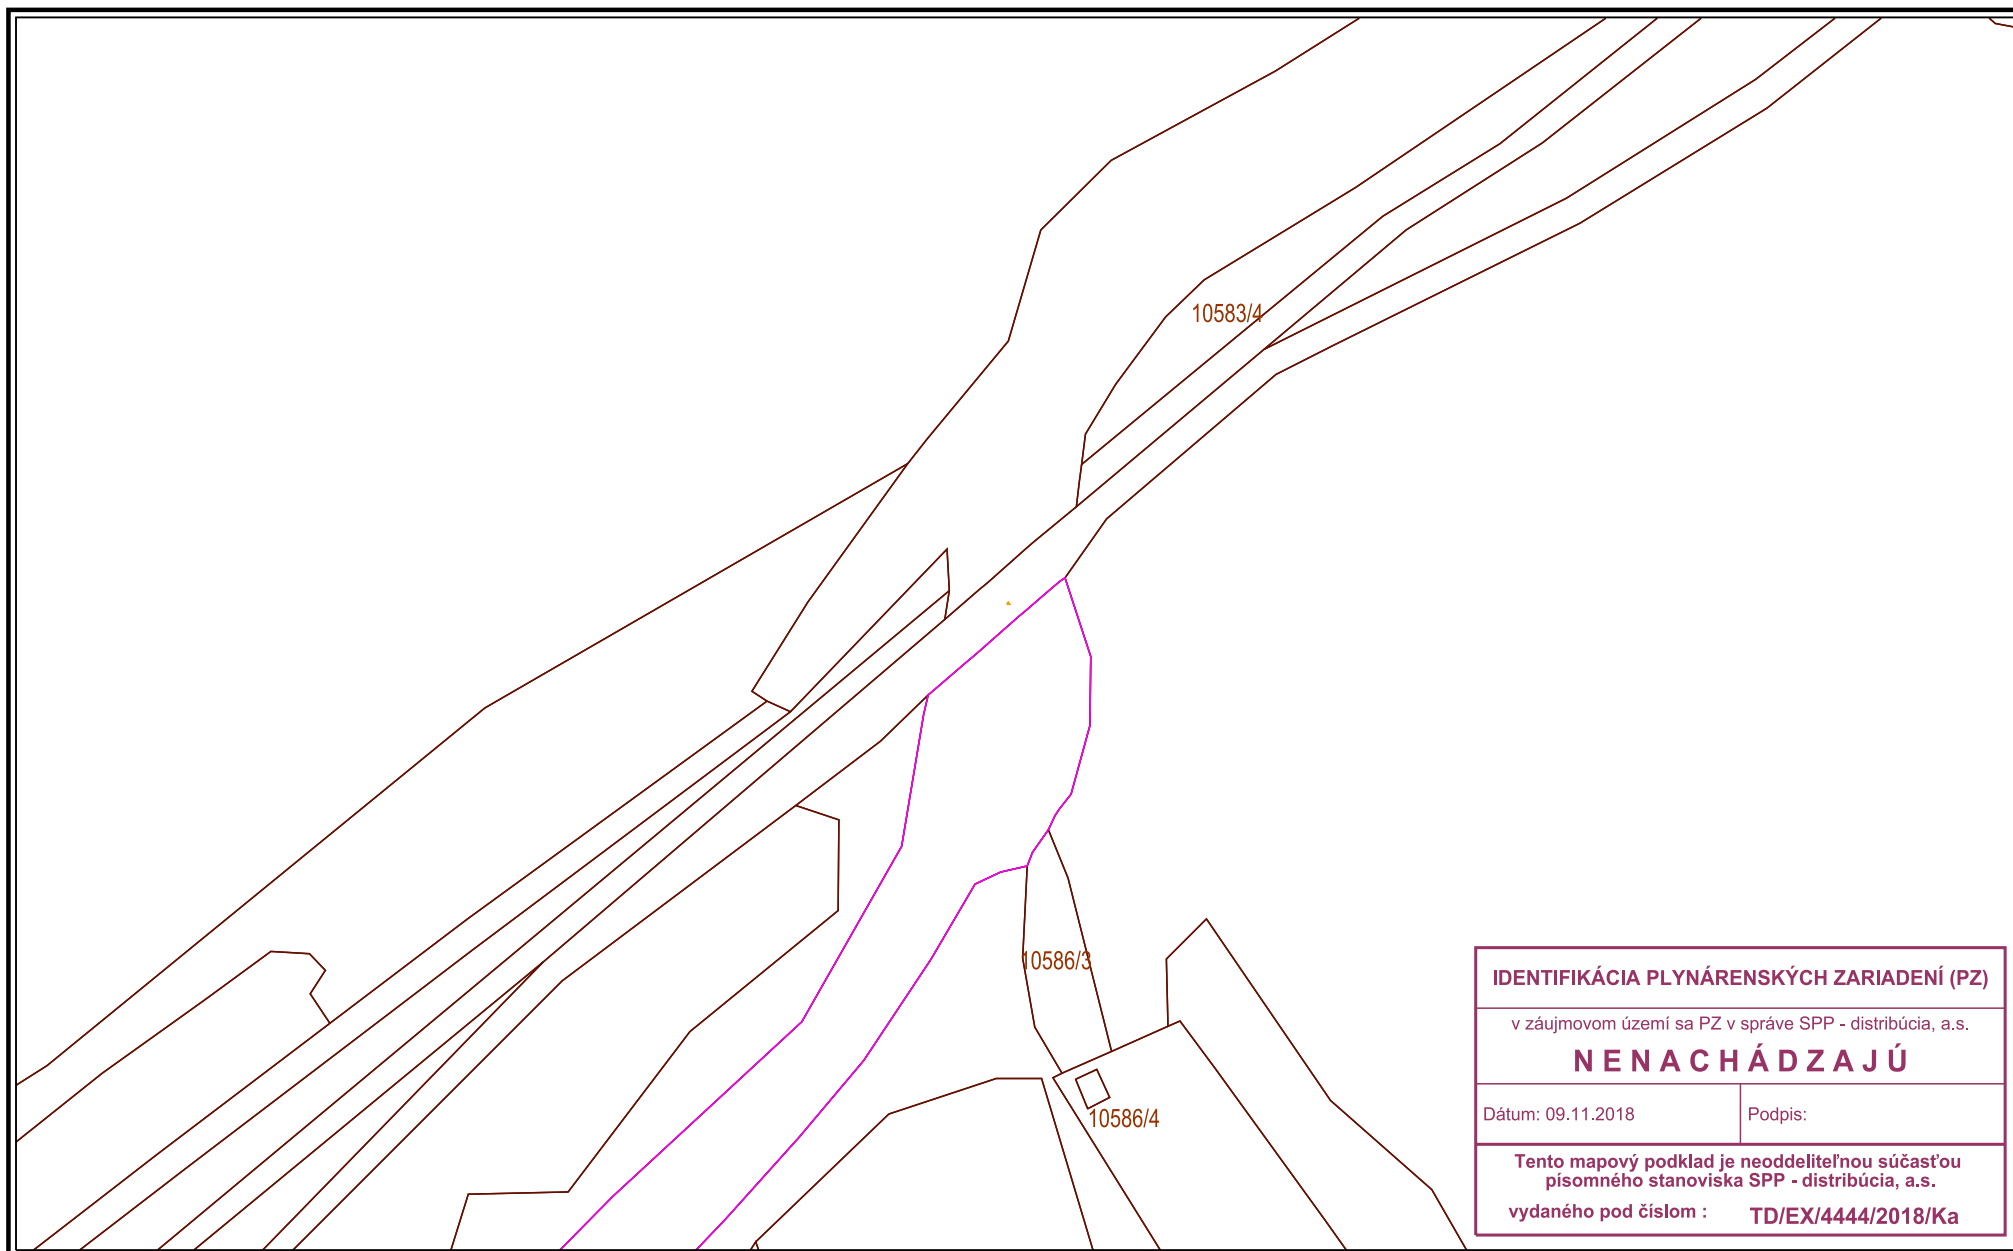

IDENTIFIKÁCIA PLYNÁRENSKÝCH ZARIADENÍ (PZ)

v záujmovom území sa PZ v správe SPP - distribúcia, a.s.

NENACHÁDZAJÚ

Dátum: 09.11.2018

Podpis:


Tento mapový podklad je neoddeliteľnou súčasťou
pisomného stanoviska SPP - distribúcia, a.s.

vydaného pod číslom : **TD/EX/4444/2018/Ka**

Použitie v súlade s internými predpismi.

© SPP - distribúcia, a.s.; ÚGKK SR

M 1:1600

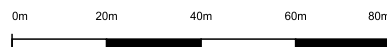


VYSVETLIVKY

■ NTL plynovod
■ STL1 plynovod

■ STL2 plynovod
■ VTL plynovod
■ zrušený plynovod

■ Elektrická prípojka
■ Kábel PKO

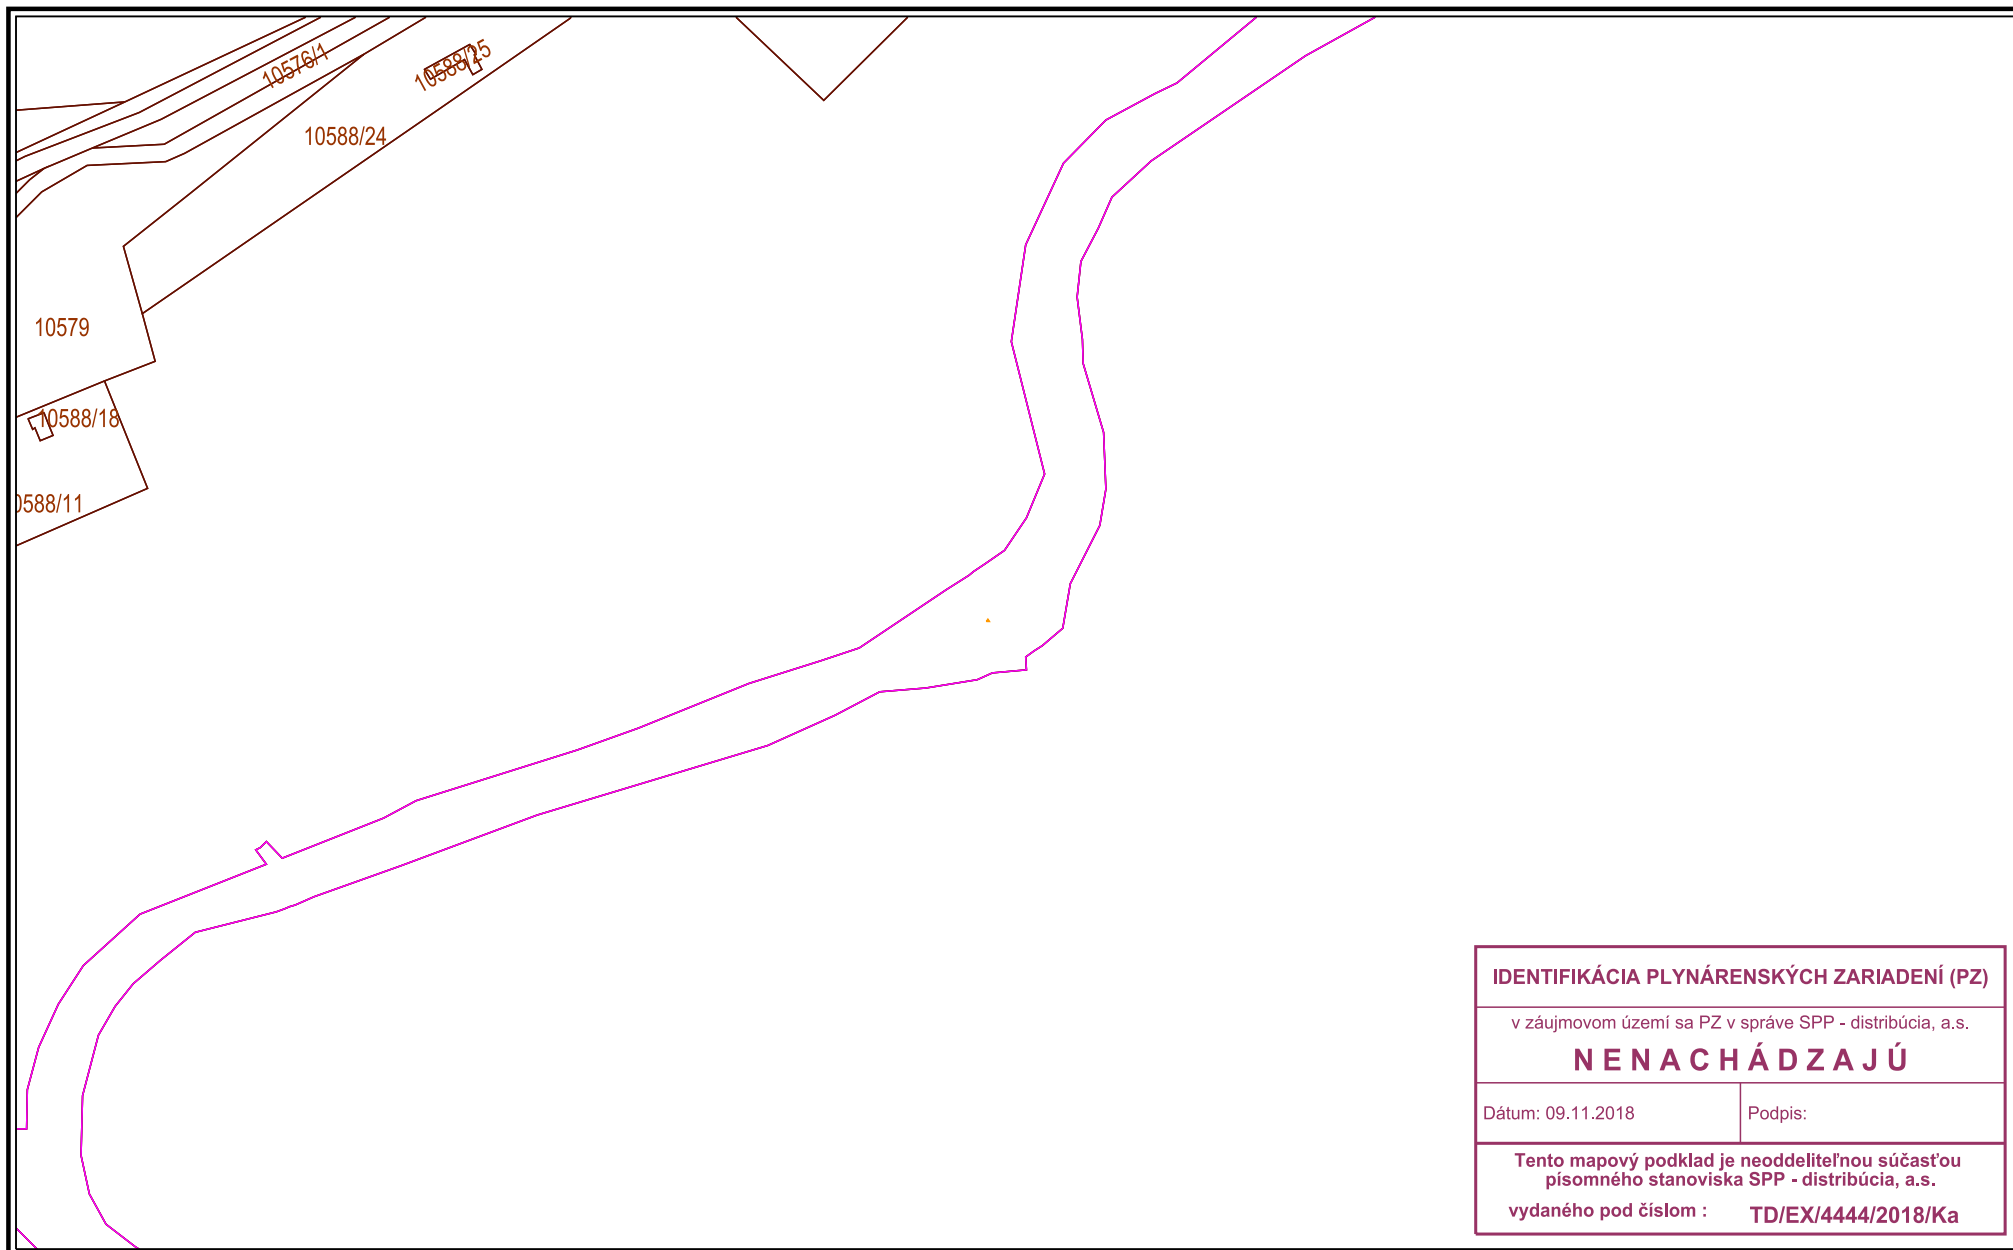

IDENTIFIKÁCIA PLYNÁRENSKÝCH ZARIADENÍ (PZ)

v záujmovom území sa PZ v správe SPP - distribúcia, a.s.

NENACHÁDZAJÚ

Dátum: 09.11.2018

Podpis:

Tento mapový podklad je neoddeliteľnou súčasťou
písomného stanoviska SPP - distribúcia, a.s.

vydaného pod číslom : **TD/EX/4444/2018/Ka**

Použitie v súlade s internými predpismi.


© SPP - distribúcia, a.s.; ÚGKK SR

M 1:2500



VYSVETLIVKY

- NTL plynovod
- STL1 plynovod
- STL2 plynovod
- VTL plynovod
- zrušený plynovod
- Elektrická prípojka
- Kábel PKO

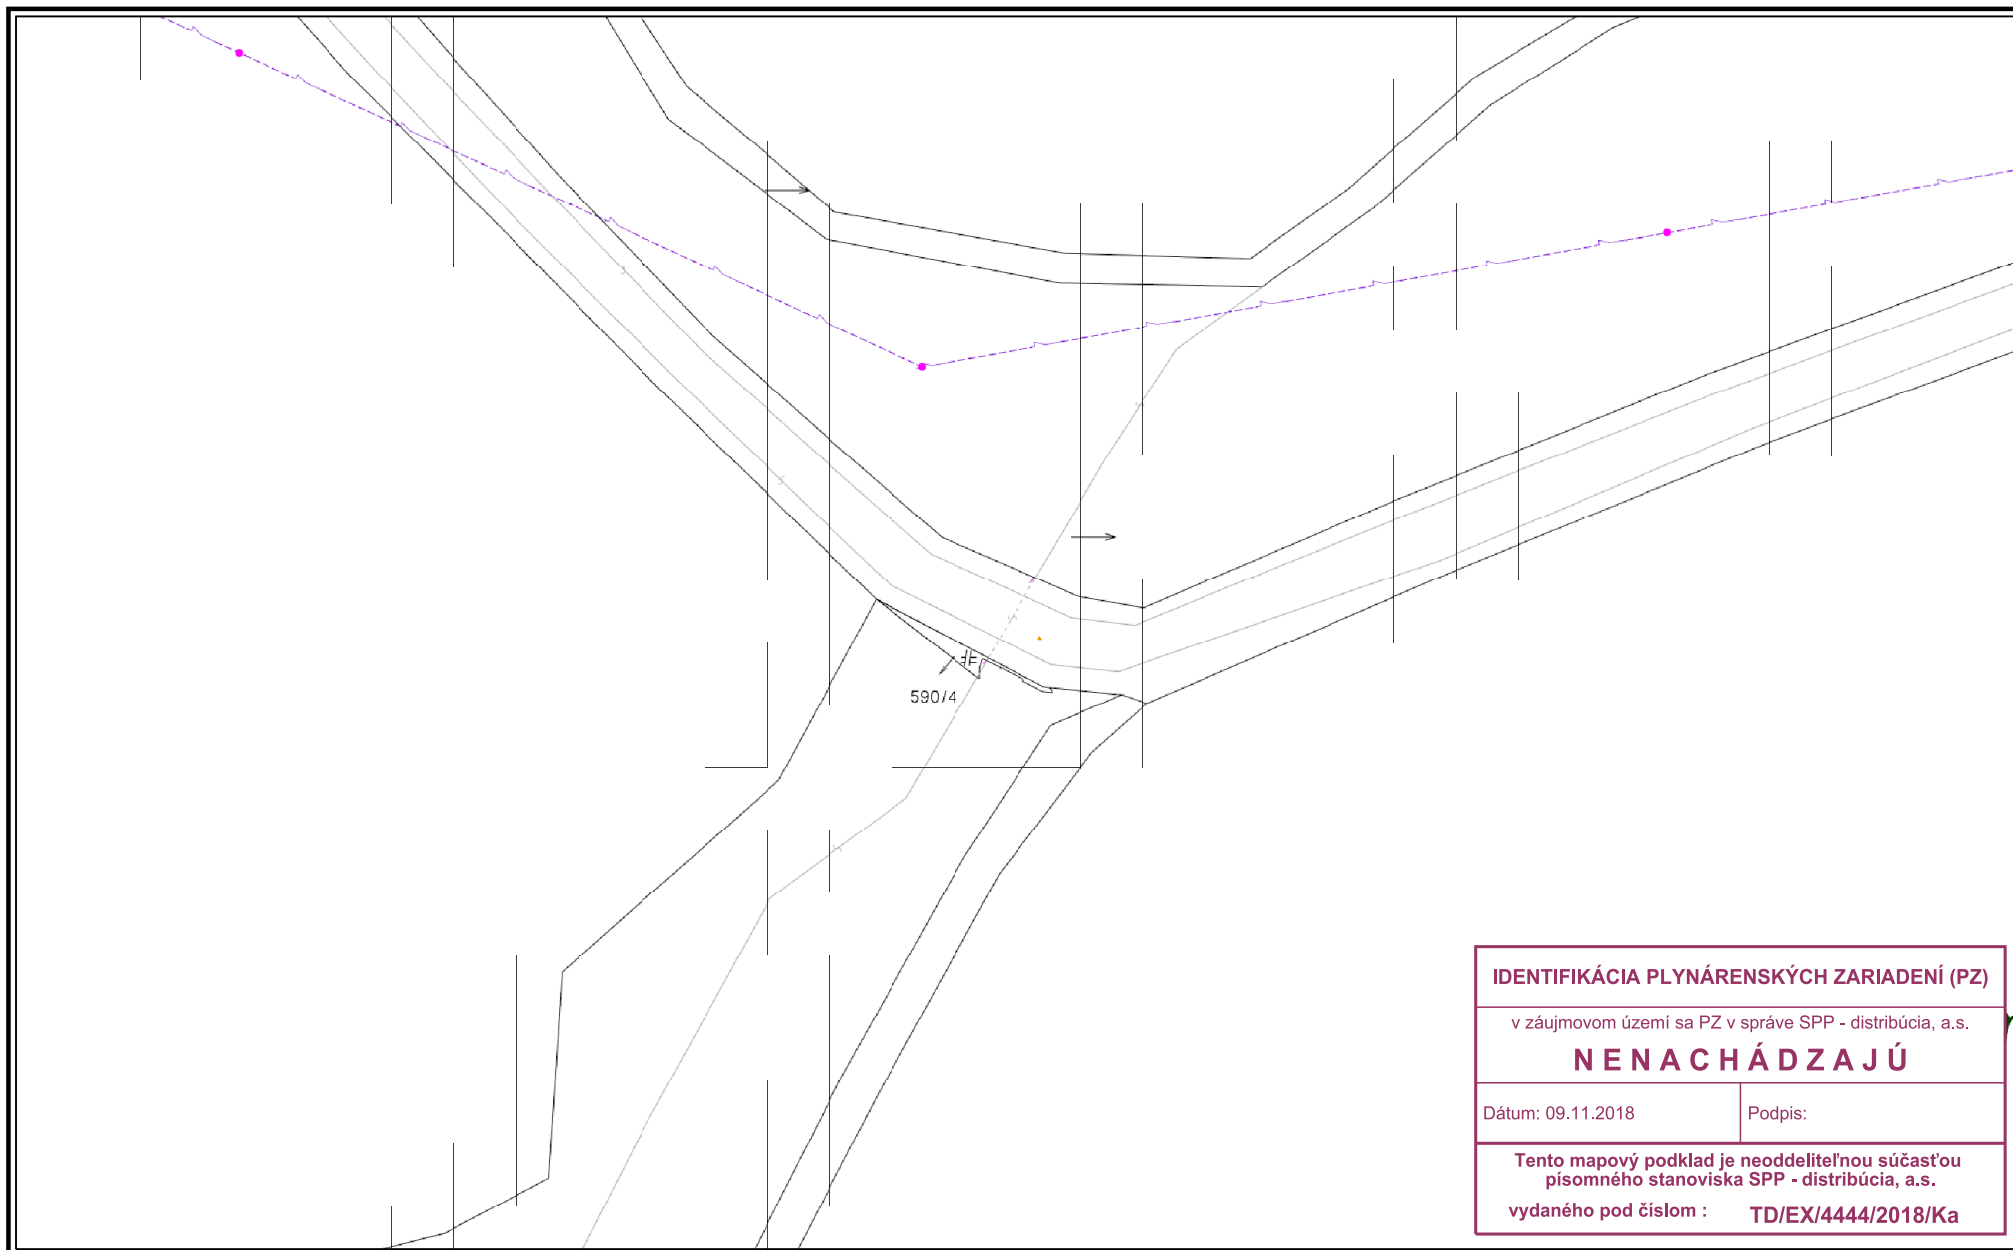

IDENTIFIKÁCIA PLYNÁRENSKÝCH ZARIADENÍ (PZ)

v záujmovom území sa PZ v správe SPP - distribúcia, a.s.

NENACHÁDZAJÚ

Dátum: 09.11.2018

Podpis:

Tento mapový podklad je neoddeliteľnou súčasťou
písomného stanoviska SPP - distribúcia, a.s.

vydaného pod číslom : **TD/EX/4444/2018/Ka**

Použitie v súlade s internými predpismi.


© SPP - distribúcia, a.s.; ÚGKK SR

M 1:1000



VYSVETLIVKY

- NTL plynovod
- STL1 plynovod
- STL2 plynovod
- VTL plynovod
- zrušený plynovod
- Elektrická prípojka
- Kábel PKO

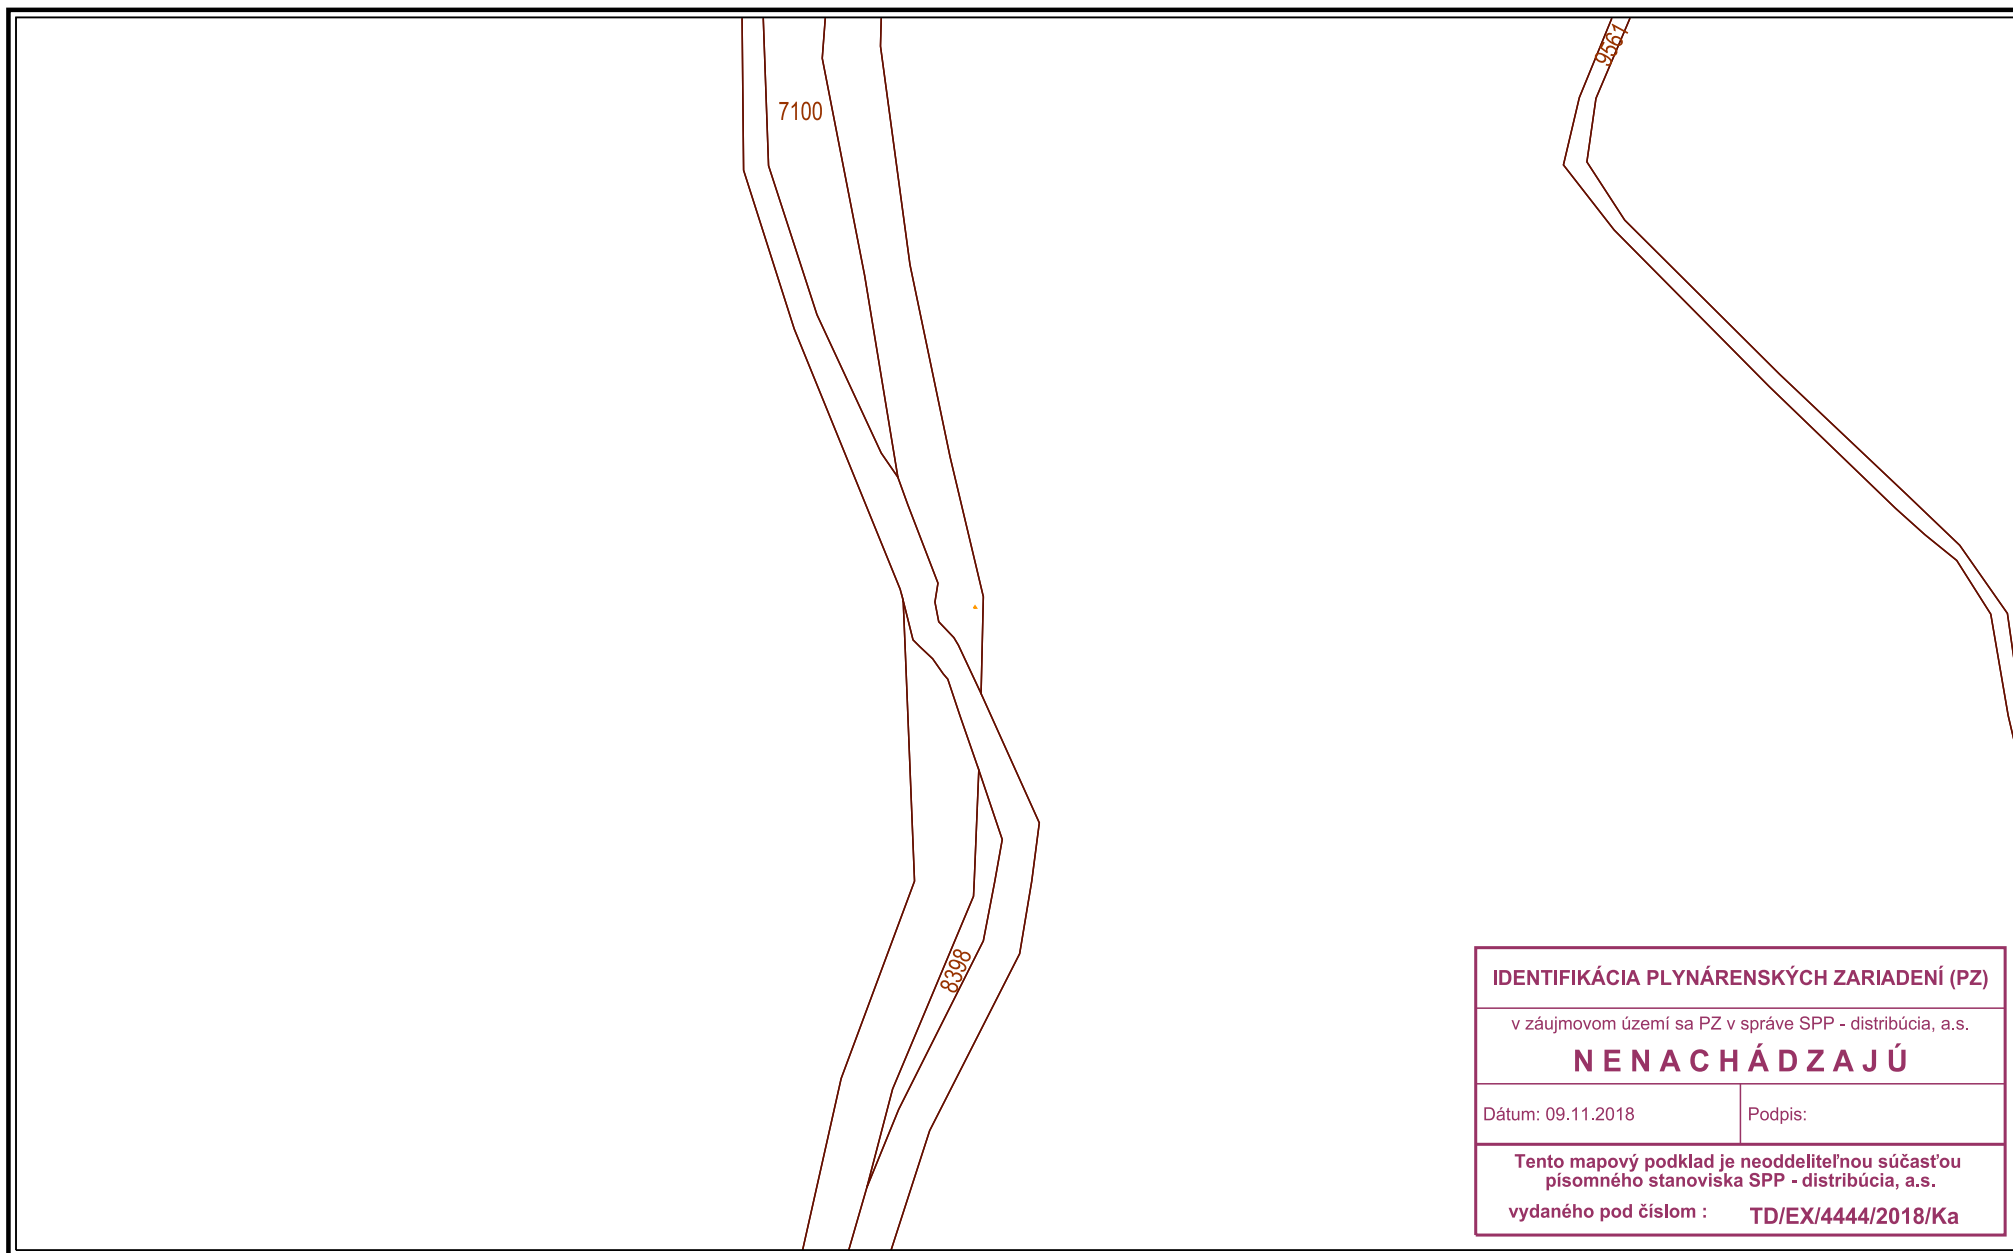

IDENTIFIKÁCIA PLYNÁRENSKÝCH ZARIADENÍ (PZ)

v záujmovom území sa PZ v správe SPP - distribúcia, a.s.

NENACHÁDZAJÚ

Dátum: 09.11.2018

Podpis:

Tento mapový podklad je neoddeliteľnou súčasťou písomného stanoviska SPP - distribúcia, a.s.


vydaného pod číslom : **TD/EX/4444/2018/Ka**

M 1:1600



VYSVETLIVKY

- NTL plynovod
- STL2 plynovod
- Elektrická prípojka
- STL1 plynovod
- VTL plynovod
- Kábel PKO
- zrušený plynovod

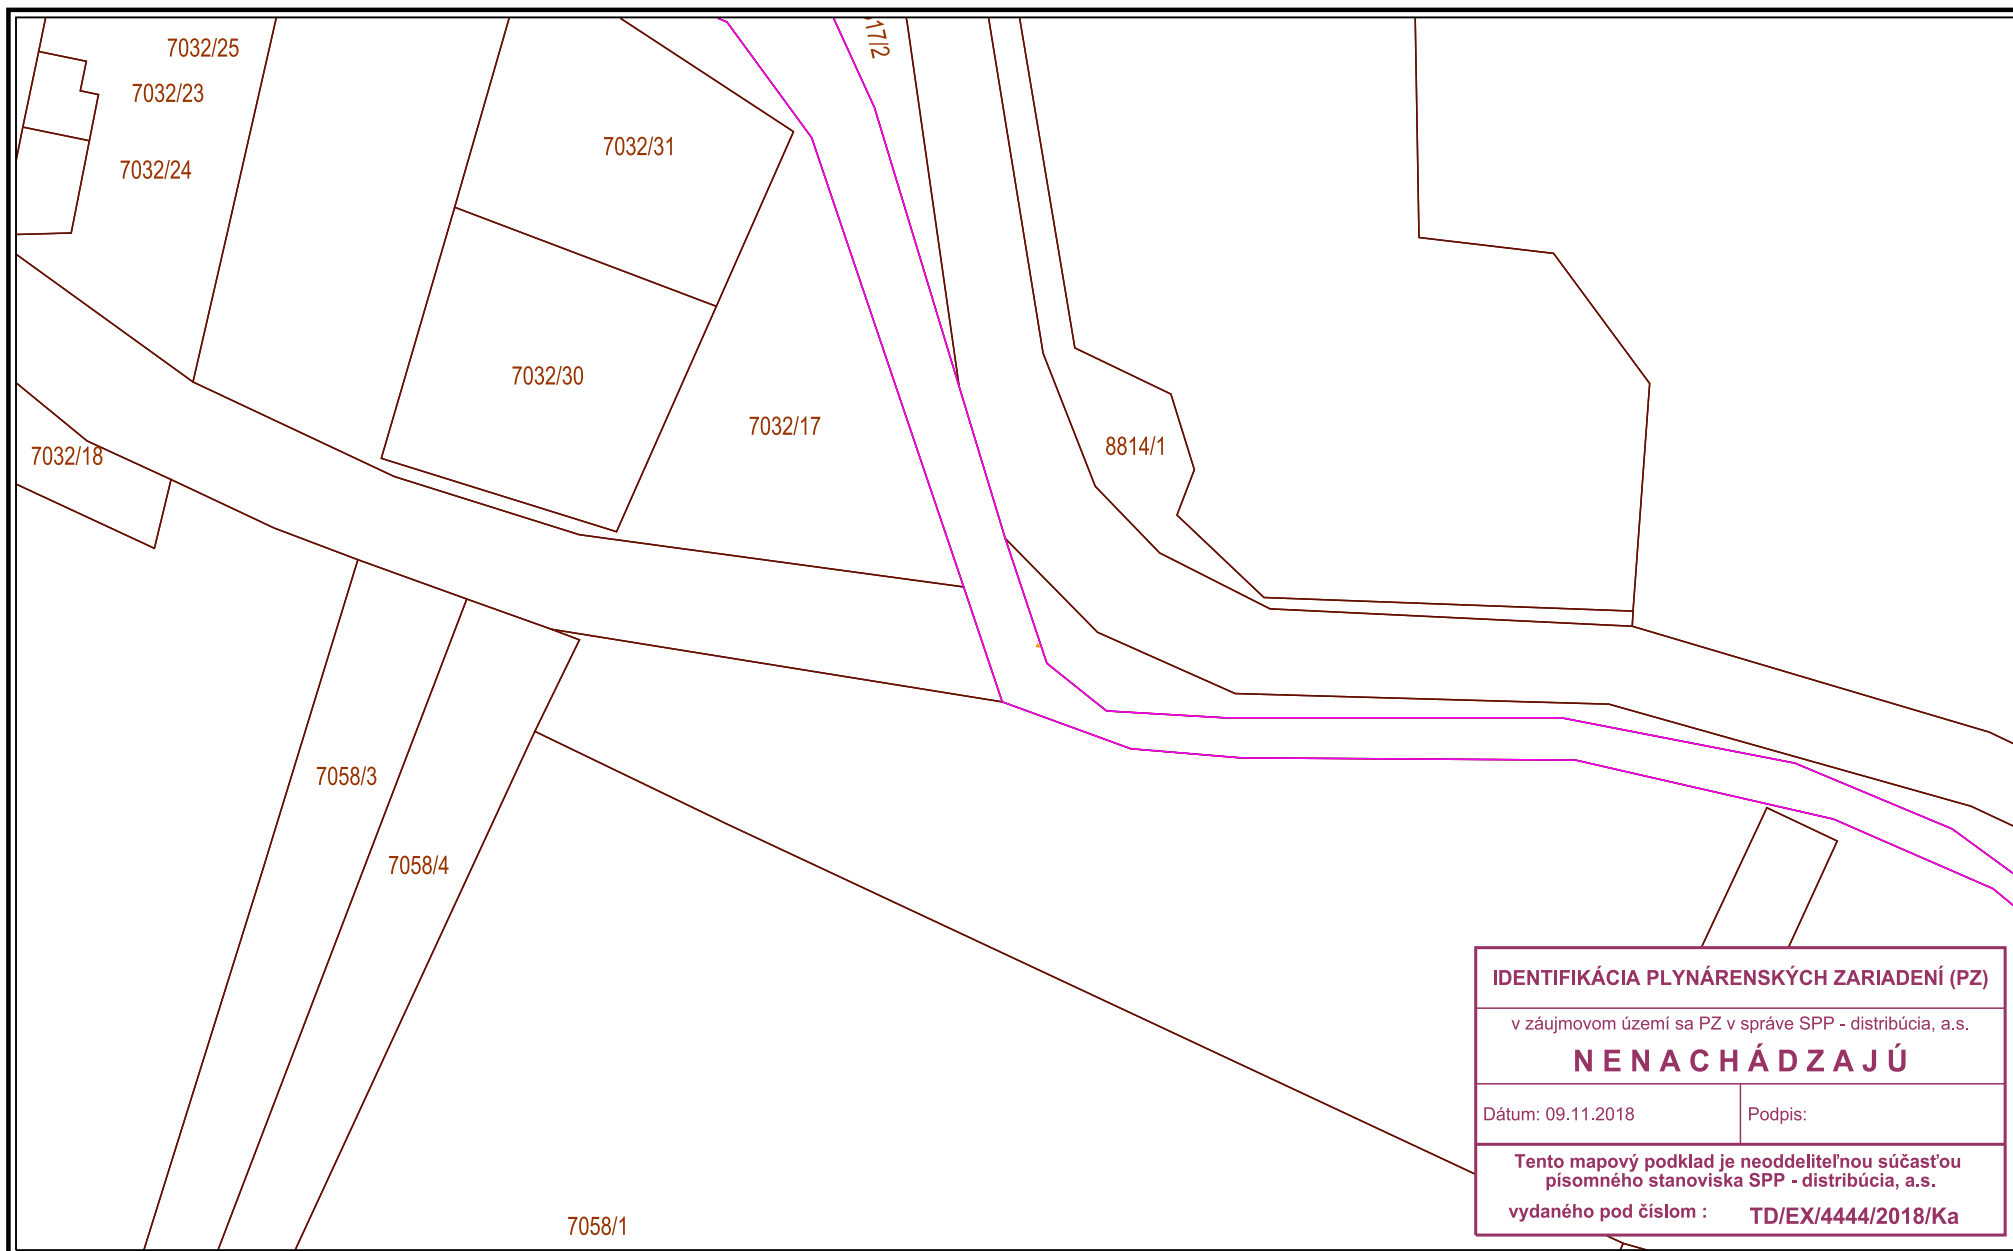

Použitie v súlade s internými predpismi.


© SPP - distribúcia, a.s.; ÚGKK SR

M 1:1000



VYSVETLIVKY

- NTL plynovod
- STL1 plynovod
- STL2 plynovod
- VTL plynovod
- zrušený plynovod
- Elektrická prípojka
- Kábel PKO

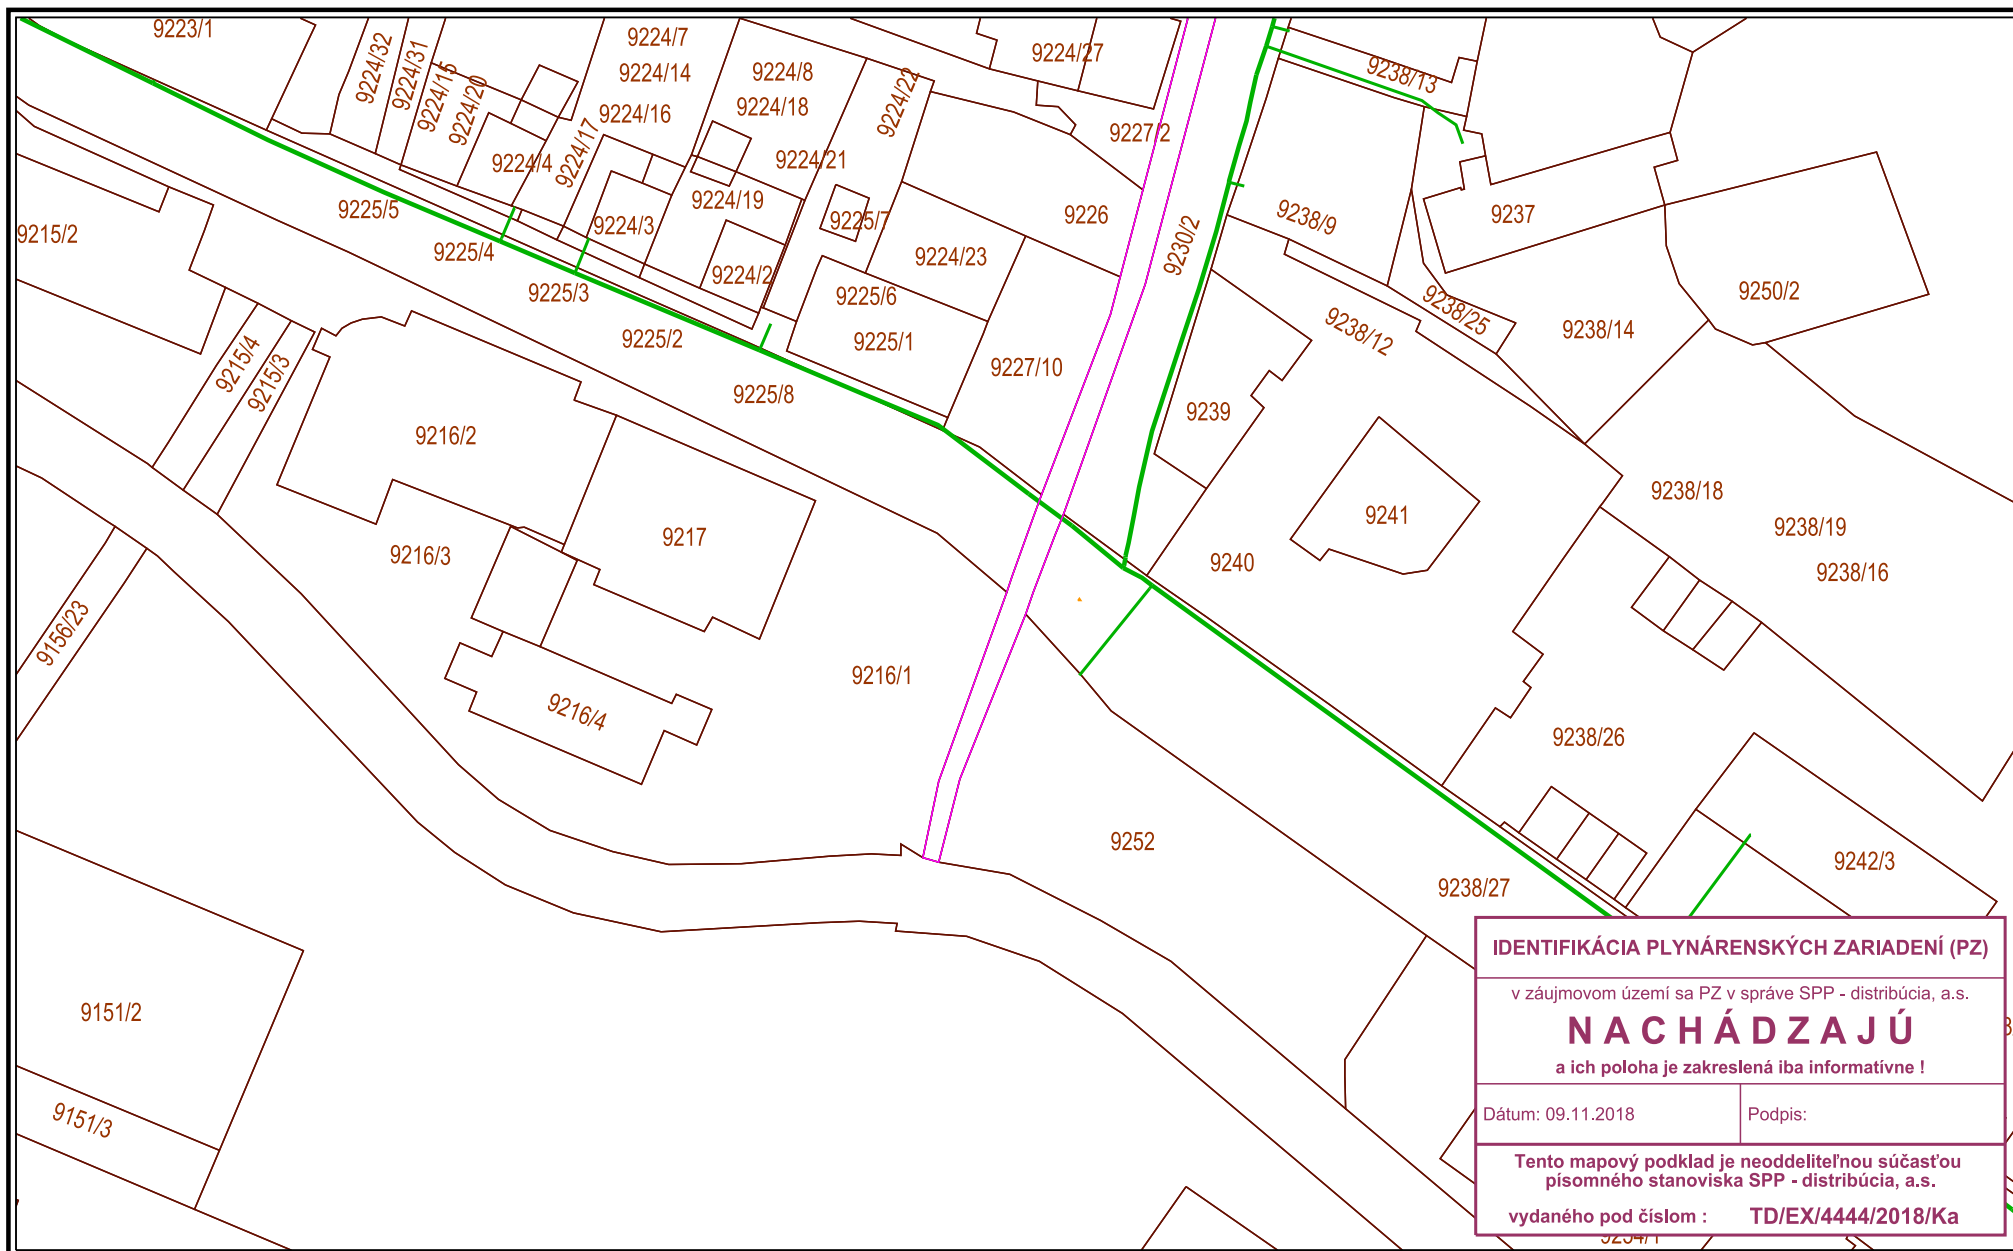

Použitie v súlade s internými predpismi.

© SPP - distribúcia, a.s.; ÚGKK SR

M 1:800



VYSVETLIVKY

- NTL plynovod ■ STL2 plynovod ■ Elektrická prípojka
- STL1 plynovod ■ VTL plynovod ■ Kábel PKO
- zrušený plynovod