



VZOROVÝ PRIEČNY REZ M 1 : 50

II/529 INTRAVILÁN ČIERNY BALOG KM 28,951 - KM 31,508

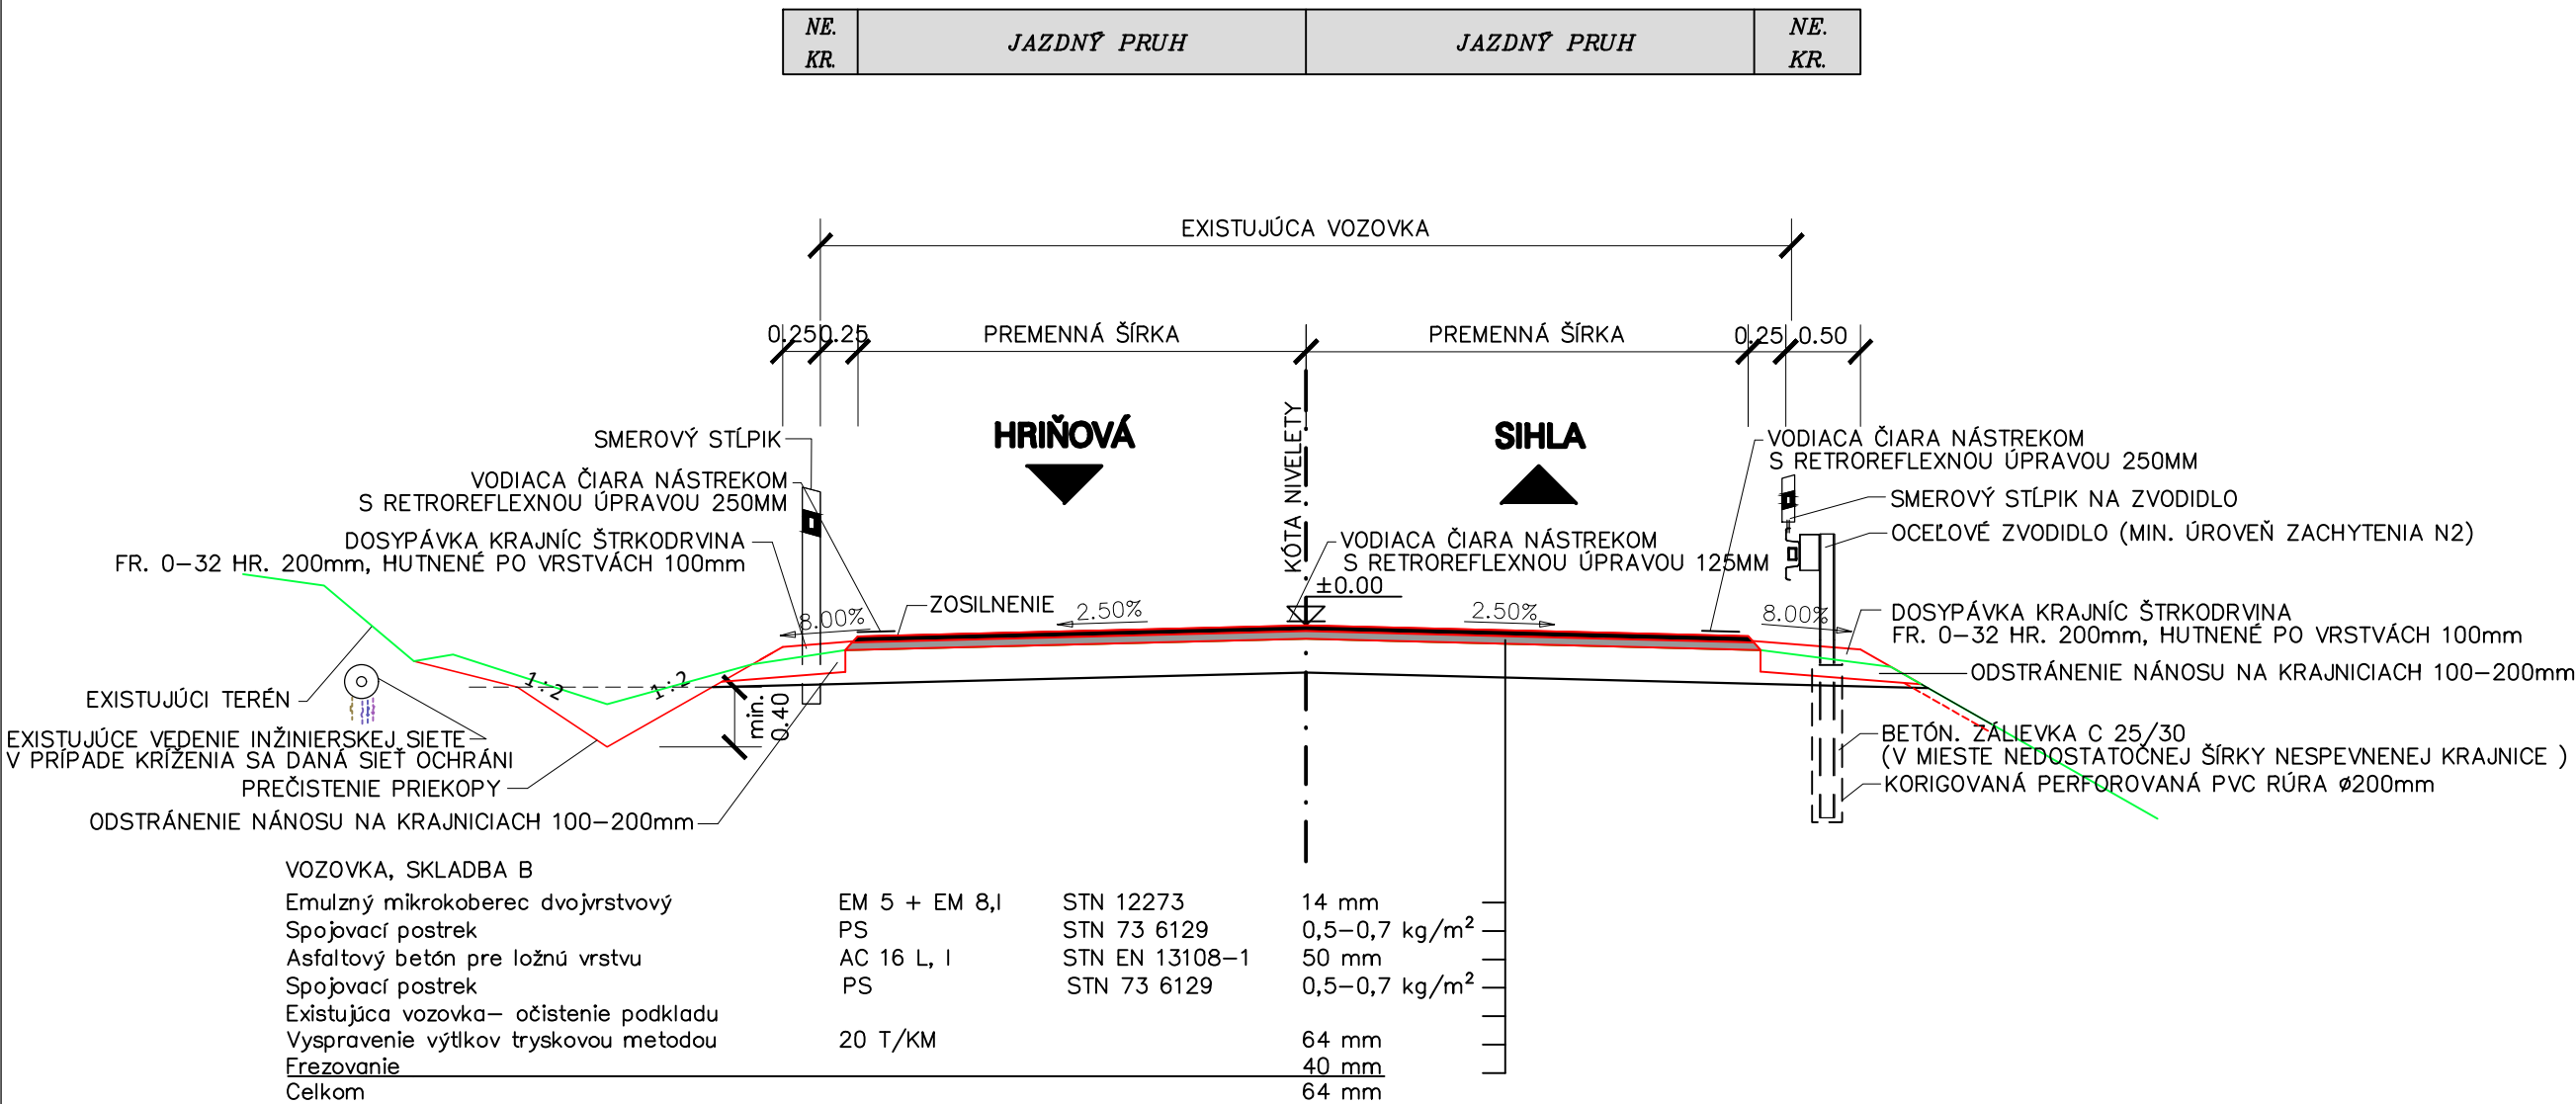

NAPOJENIE NA MOSTNÝ OBJEKT V POZDĹŽNOM PROFILE, M 1 : 50

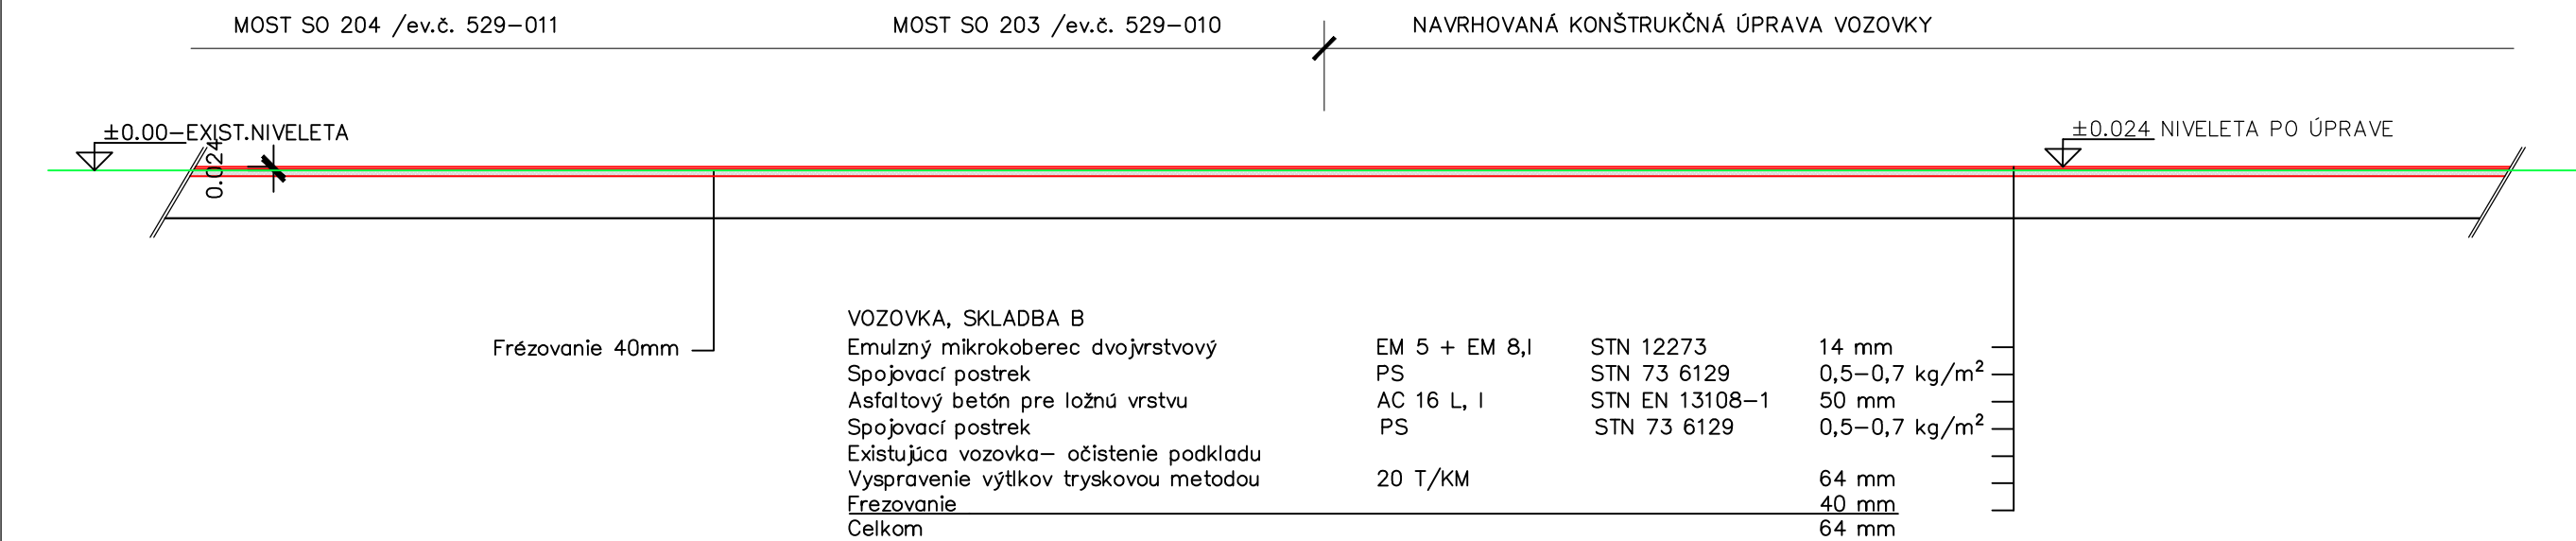

POZNÁMKA:

PRED ZAČATÍM STAVEBNÝCH PRÁC JE INVESTOR POVINNÝ ZABEZPEČIŤ VYTÝČENIE INŽ. SIETÍ ICH SPRÁVCAMI. PRI VÝKOPOVÝCH PRÁČACH TREBA TIETO ROBIŤ OPATRNE, PRÍPADNE AJ RUČNE TAK, ABY NEDOŠLO K ICH POŠKODENIU. TAKISTO BUDE NUTNÉ ZABEZPEČIŤ STABILITU A NEPORUŠENOSŤ VYTÝČOVACIEHO POLYGONOVÉHO BODU (AK NA STAVBE JE UMIESTNENÝ). JE BEZPODMIENEČNE NUTNÉ ZABEZPEČIŤ STABILITU VÝKOPOVÝCH SVAHOV A STAVEBNÉ JAMY A ZÁREZY ZABEZPEČIŤ AJ PAŽENÍM. STABILITA A ICH BEZPEČNOSŤ MUSÍ BYŤ ZABEZPEČENÁ V KAŽDEJ FÁZE VÝSTAVBY! ZEMNÉ PRÁCE JE NUTNÉ VYKONÁVAŤ V SÚLADE S STN 73 3050.

101-03 DSP (DRS)

REKONŠTRUKCIA CESTY A MOSTOV II/529 BREZNO – Č. BALOG A
III/2724 (52612) KOKAVA NAD RIMAVICOU – UTEKÁČ

STAVEBNÍK:

Banskobystrická regionálna správa ciest, a.s.

Majerská cesta č. 94
974 69 Banská Bystrica

Banskobystrická regionálna správa ciest

OBJEDNÁVATEĽ:

Banskobystrický samosprávny kraj
Banská Bystrica

Námestie SNP č. 23
974 01 Banská Bystrica

BANSKOBYSSTRICKÝ SAMOSPRÁVNÝ KRAJ

ZHOTOVITEĽ:

HBH PROJEKT spol. s r.o.

HLAVNÝ INŽINIER PROJEKTU:

ING. TOMÁŠ KUBAČKA

Projektová kancelár
pro dopravní a inženýrské stavby
Kabátčíkova 5, 602 00 BRNO

Č. ZÁKAZKY

2018/0486

VEDÚCI PROJEKTANT	ING. KUBAČKA				
ZODPOVEDNÝ PROJEKTANT	ING. LUKÁČ				
VYPRACOVAL	ING. ZEMANOVÁ				
KRESLIL	ING. KURČA				
KONTROLOVAL	ING. BRENKUS				
KRAJ:	BANSKOBYSSTRICKÝ	KÚ:	ČIERNY BALOG	DÁTUM	DECEMBER 2018
NÁZOV OBJEKTU				FORMÁT	3 × A4
II/529 Intravilán Čierny Balog KM 28,951–31,508				MIERKA	1:50
				STUPEŇ PD	DSP (DRS)
				ČÍS. ZÁKAZKY	2018/0486
NÁZOV VÝKRESU				ARCHÍVNE ČÍS.	
				ČÍS. SÚPRAVY	ČÍS. VÝKRESU
VZOROVÉ PRIEČNE REZY					2.