



ZÁBRADLIE


PÔDORYS 1:100

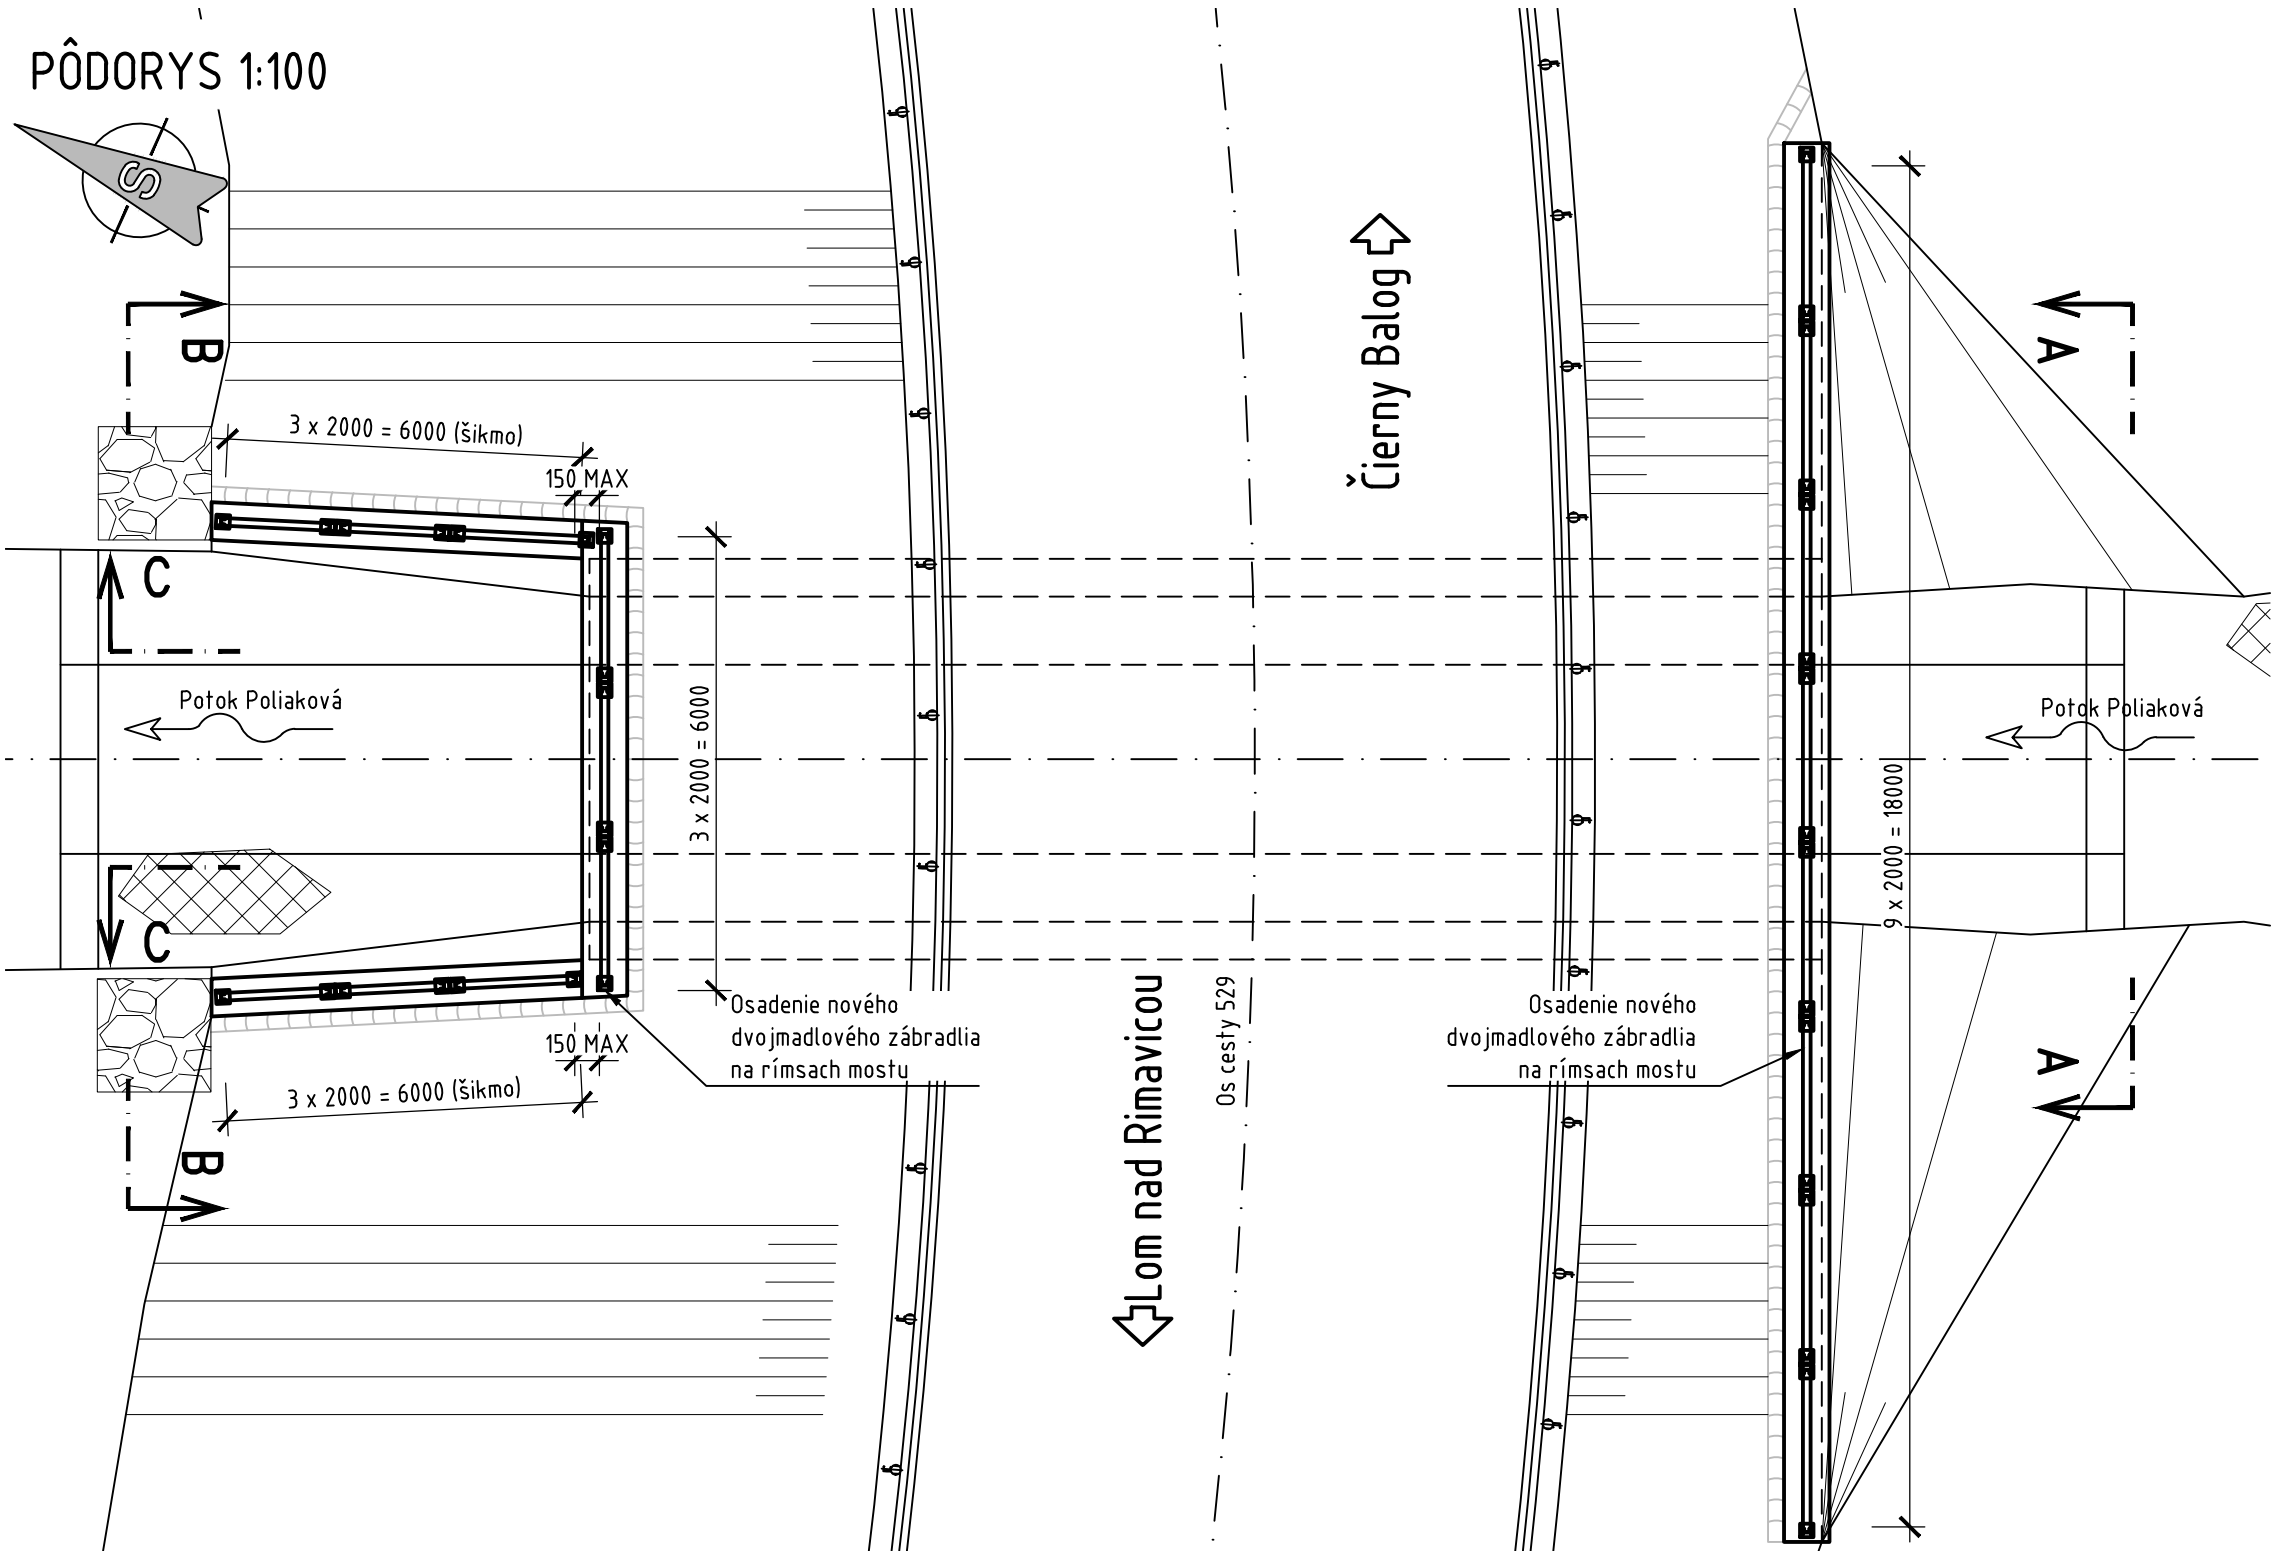


POHĽAD A-A 1:100

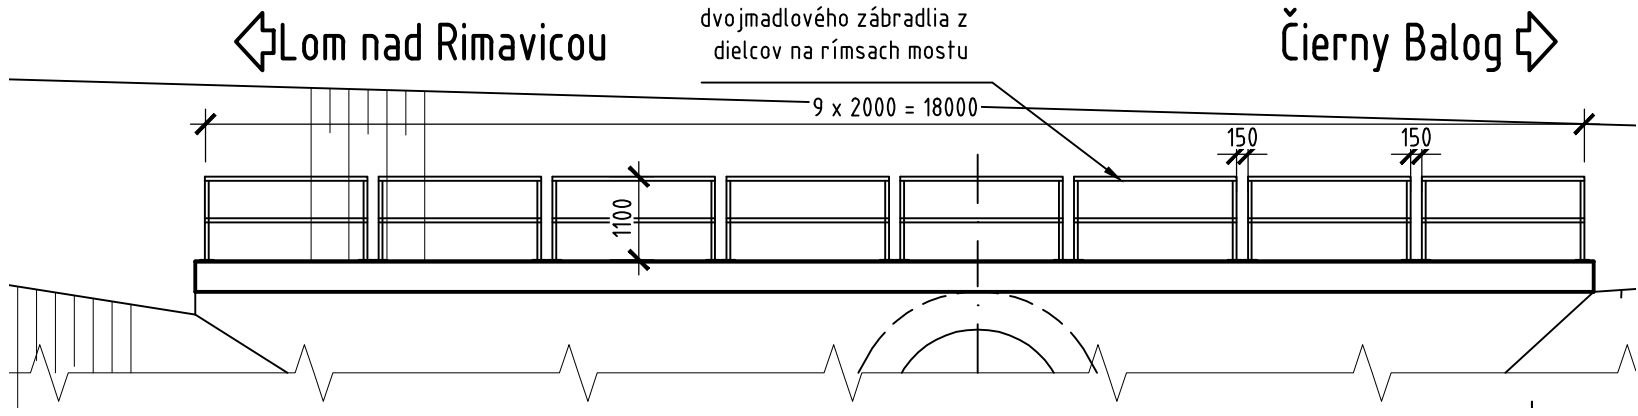


POHĽAD B-B 1:100

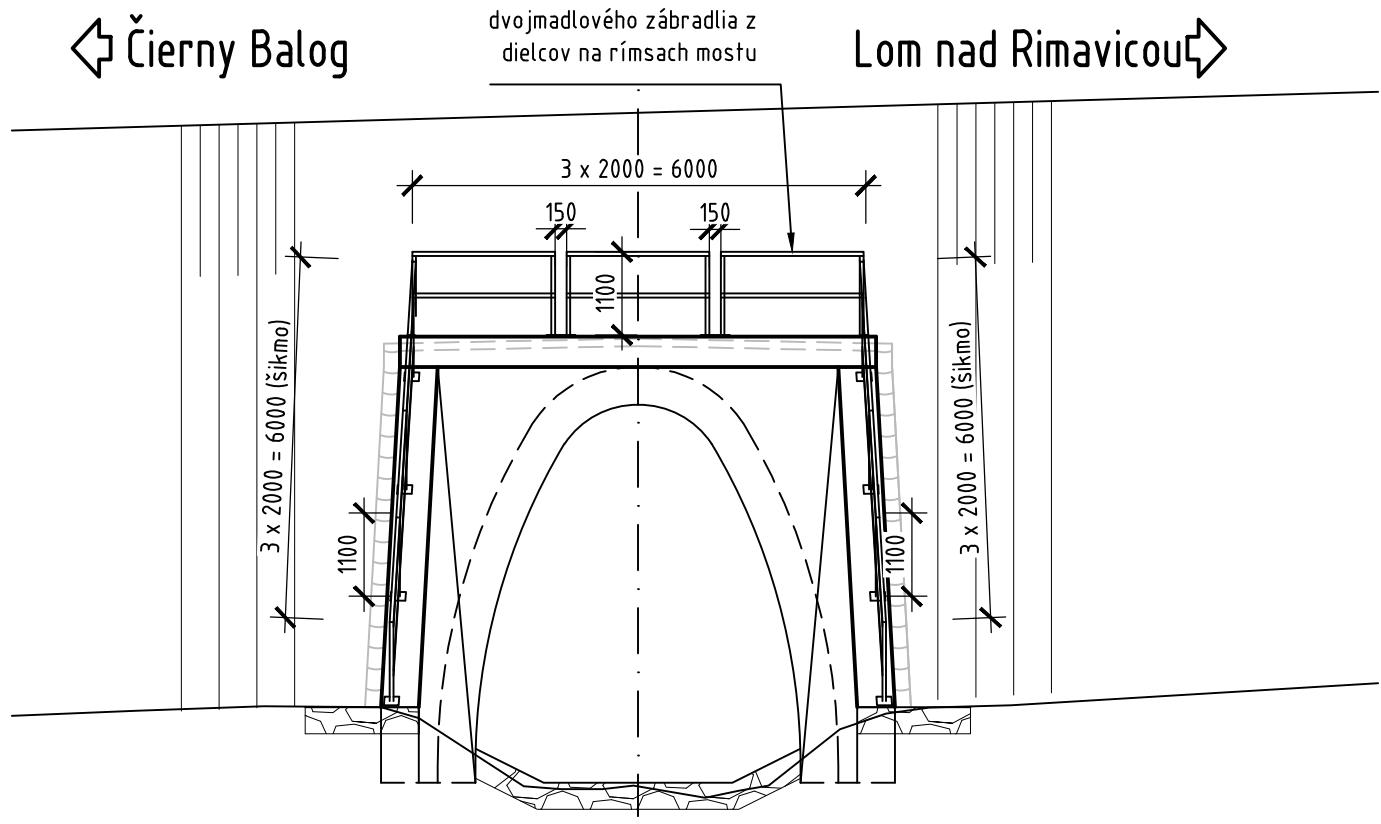

POHĽAD C-C 1:100

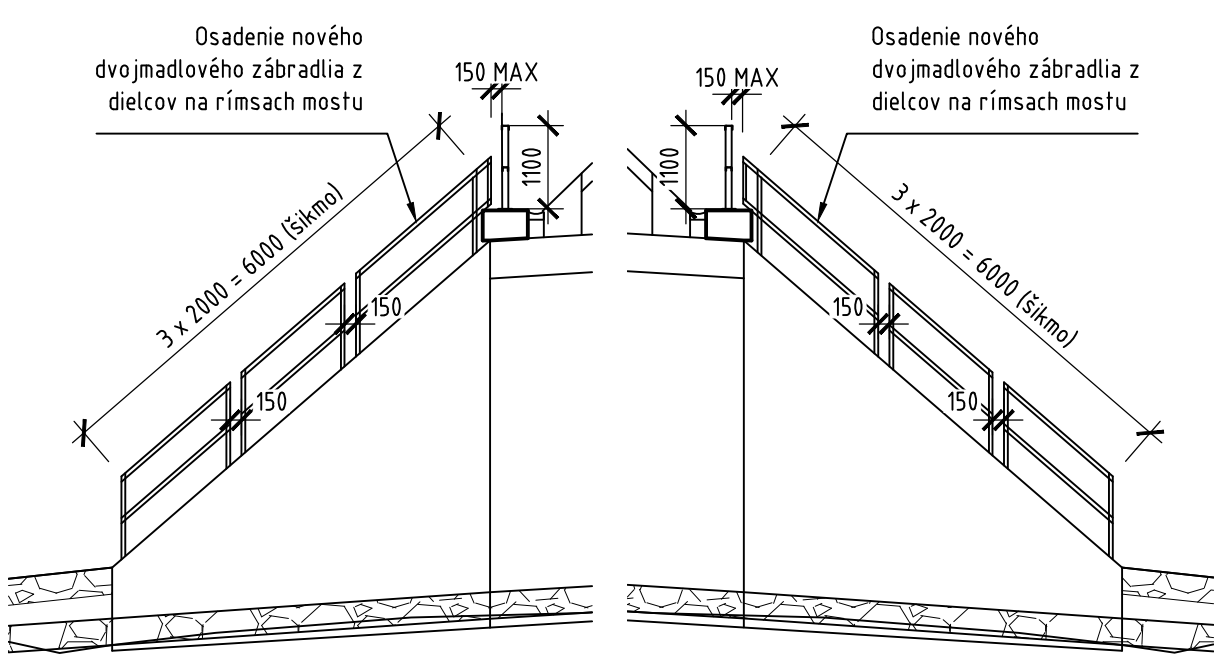


POHĽAD C-C 1:100

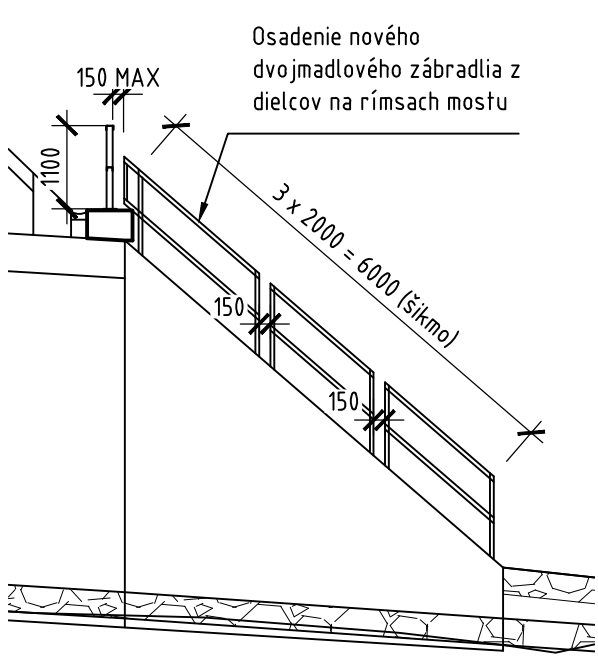

DETAIL ZÁBRADLIA 1:10

Stĺpik s pätnou doskou
Pričný rez

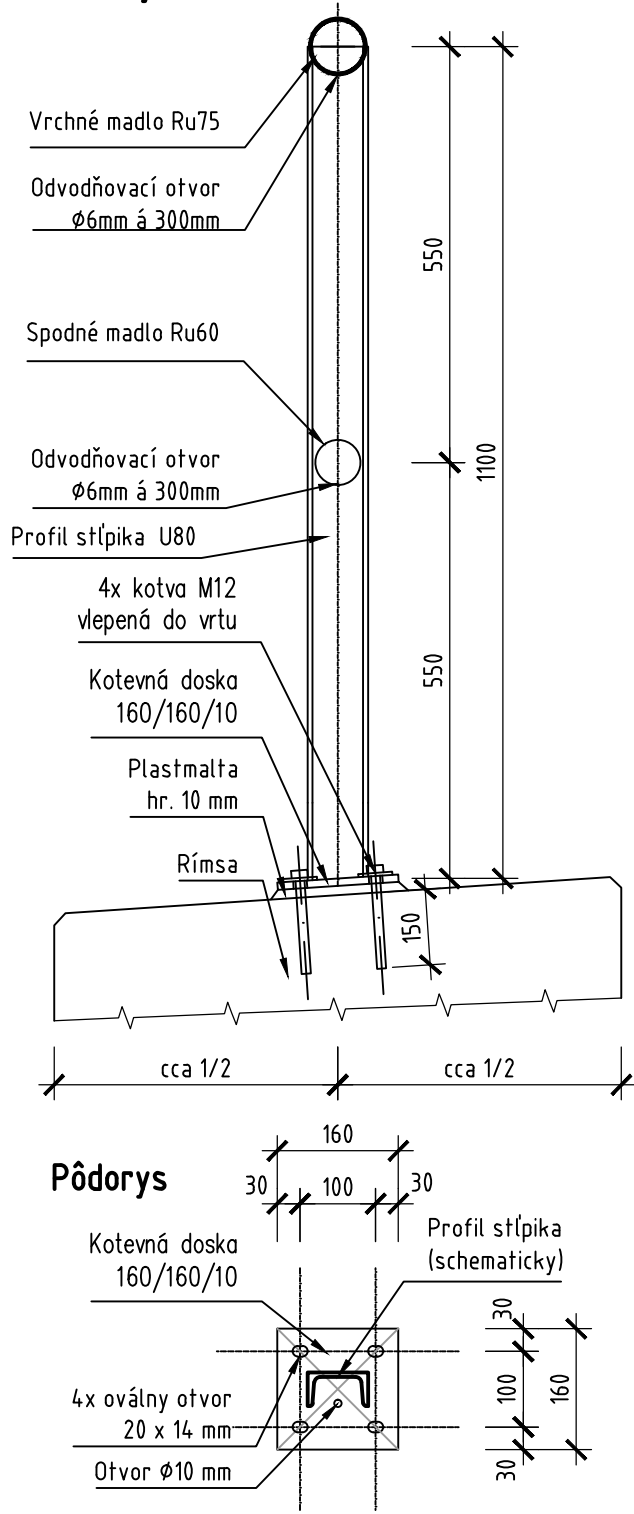

POZNÁMKY

1. Materiál zábradlia S235, povrchová ochrana podľa Technickej správy
2. Rozmery prvkov sa môžu meniť podľa použitého zábradlia
3. Všetky hrany budú zaoblené
4. Predložená dokumentácia nenahrádza dielenskú dokumentáciu (VTD).
5. Zhotoviteľ dielenskej dokumentácie predloží dokumentáciu na odsúhlasenie projektantovi.
6. Farebný odtieň bude stanovený investorom počas realizácie

201-00

DSP (DRS)

REKONŠTRUKCIA CESTY A MOSTOV II/529 BREZNO – Č. BALOG A
III/2724 (52612) KOKAVA NAD RIMAVICOU – UTEKÁČ

STAVEBNÍK: Banskobystrická regionálna správa ciest, a.s. Majerská cesta č. 94 974 69 Banská Bystrica	
OBJEDNÁVATEĽ: Banskobystrický samosprávny kraj Banská Bystrica Námestie SNP č. 23 974 01 Banská Bystrica	
ZHOTOVITEĽ: HBH PROJEKT spol. s r.o. HLAVNÝ INŽINIER PROJEKTU: ING. TOMÁŠ KUBAČKA	 Projektové kanceliá pro dopravní a inženýrské stavby Kobátníkova 5, 602 00 BRNO Č. ZÁKAZKY 2018/0486
VEDÚCI PROJEKTANT ZODPOVEDNÝ PROJEKTANT VYPRACOVAL KRESLIL KONTROLOVAL KRAJ: BANSKOBYSSTRICKÝ KÚ: ČIERNY BALOG	 ING. KUBAČKA ING. KOLLÁR ING. KOLLÁR ING. KOLLÁR ING. KOLLÁR KRAJ: BANSKOBYSSTRICKÝ KÚ: ČIERNY BALOG
NÁZOV OBJEKTU SO 201-00: MOST EV.Č. 529-008 V KM 27,973	DÁTUM DECEMBER 2018 FORMÁT 4 A4 MIERKA 1:100, 1:10 STUPEŇ PD DSP (DRS) ČÍS. ZÁKAZKY BB18_008 ARCHÍVNE ČÍS. ČÍS. SÚPRAVY ČÍS. VÝKRESU 05
NÁZOV VÝKRESU ZÁBRADLIE	