



TVAR RÍMS A PARAPETOV


PÔDORYS 1:100

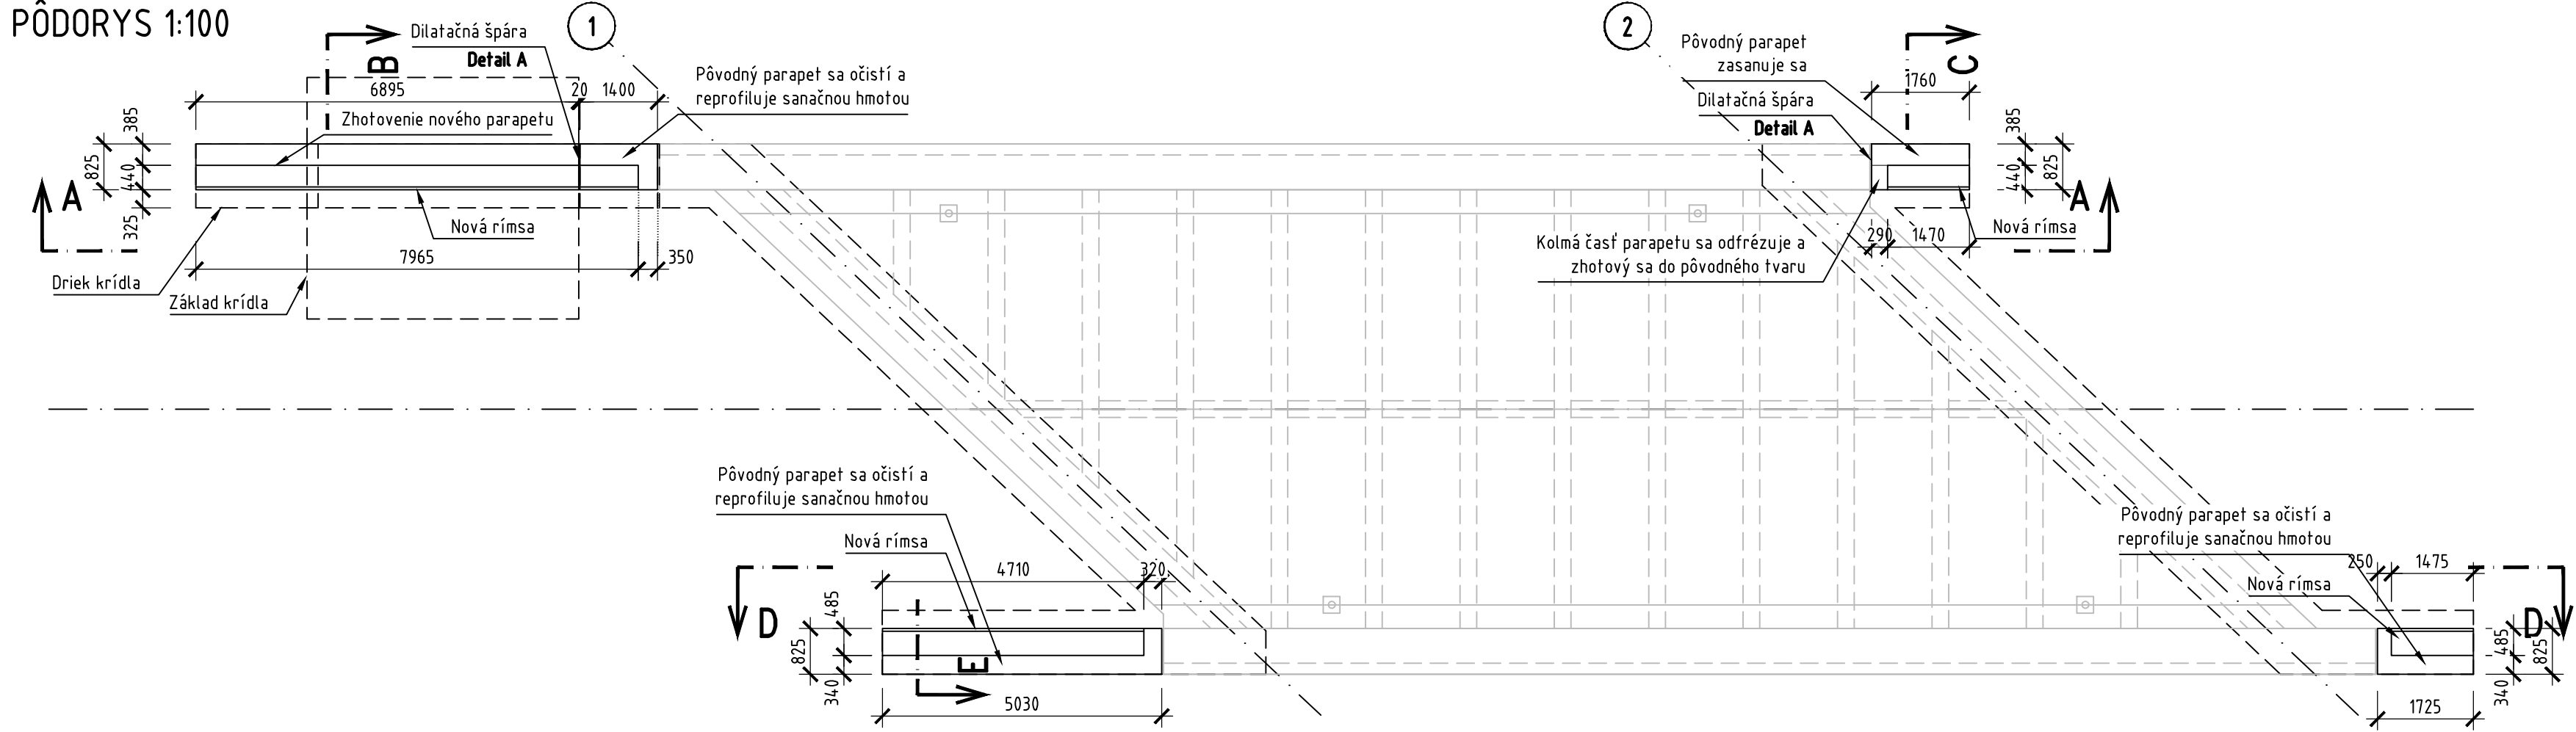


POHĽAD A-A 1:50

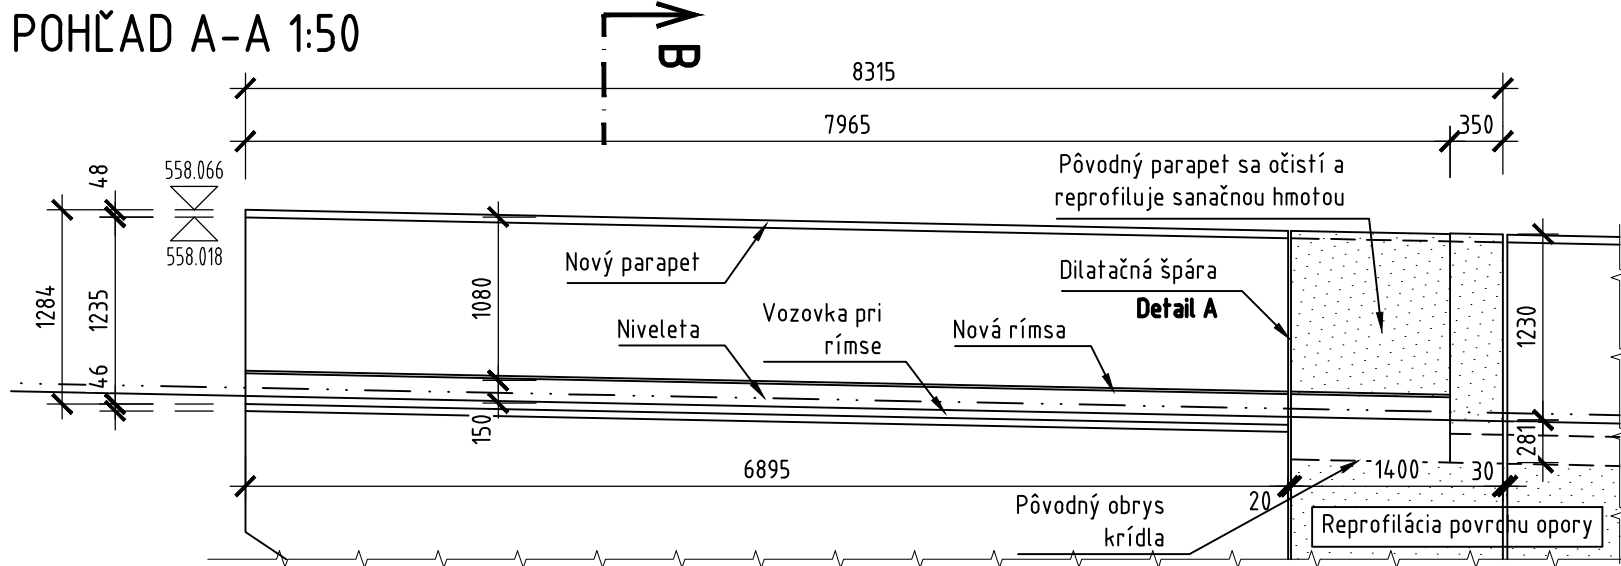


POHĽAD A-A 1:50

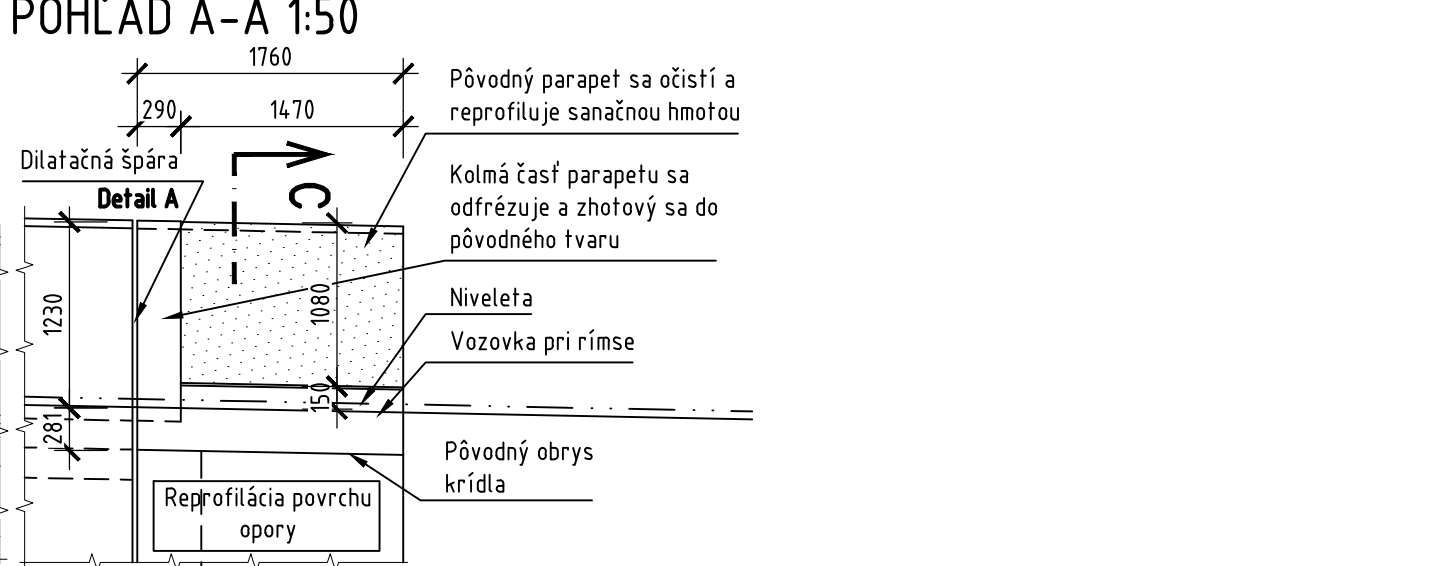


REZ B-B 1:50

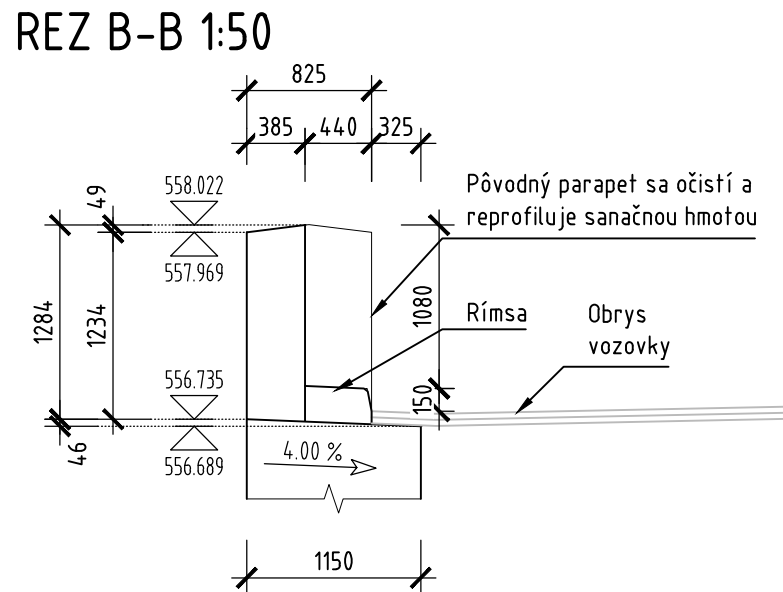


REZ C-C 1:50

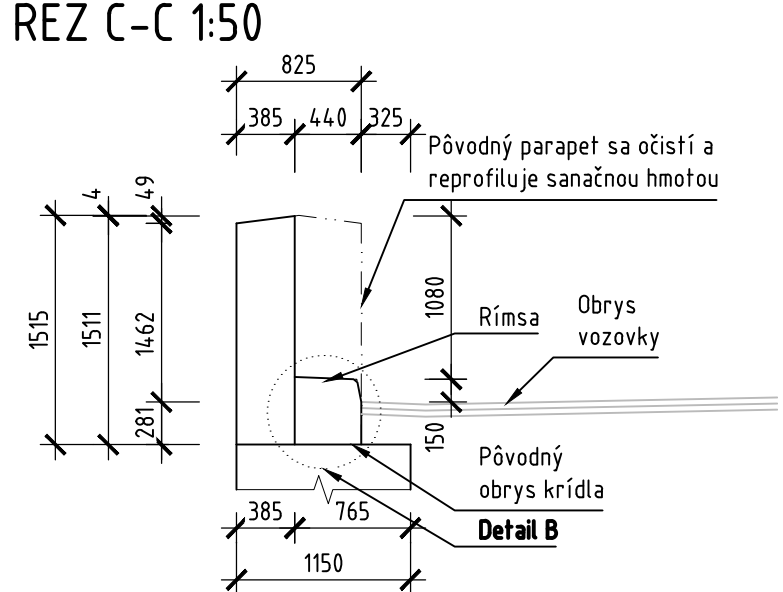


REZ E-E 1:50

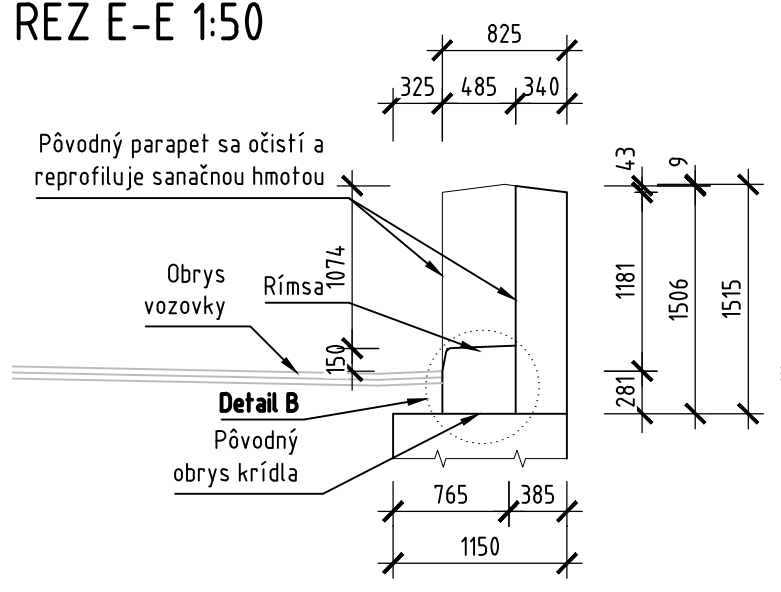


REZ F-F 1:50

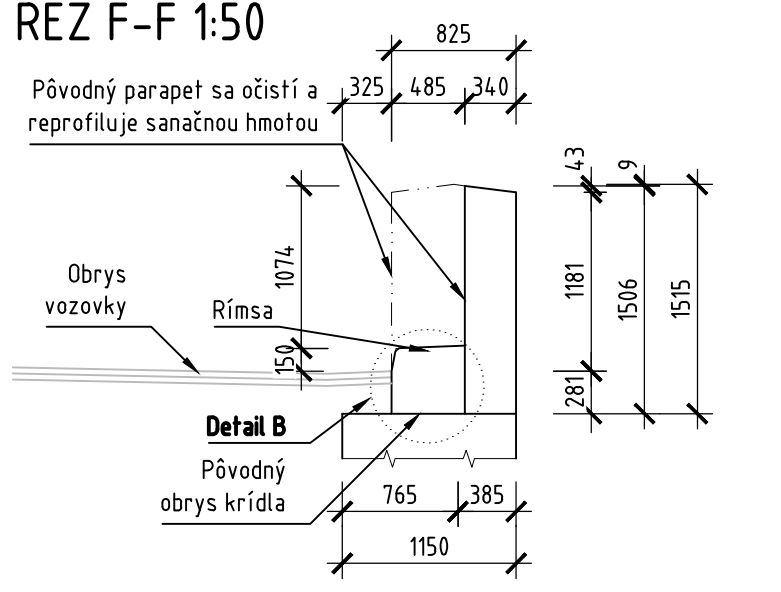

POHĽAD D-D 1:50

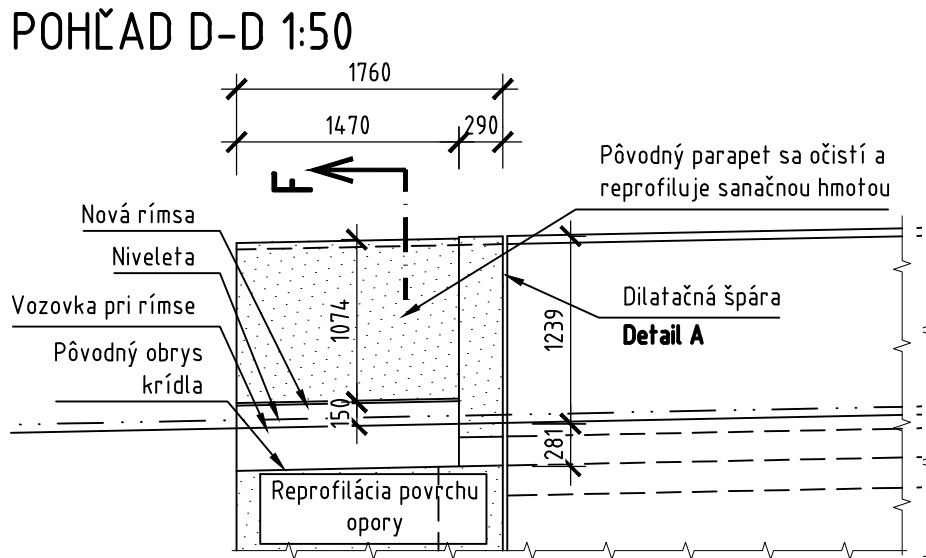


POHĽAD D-D 1:50

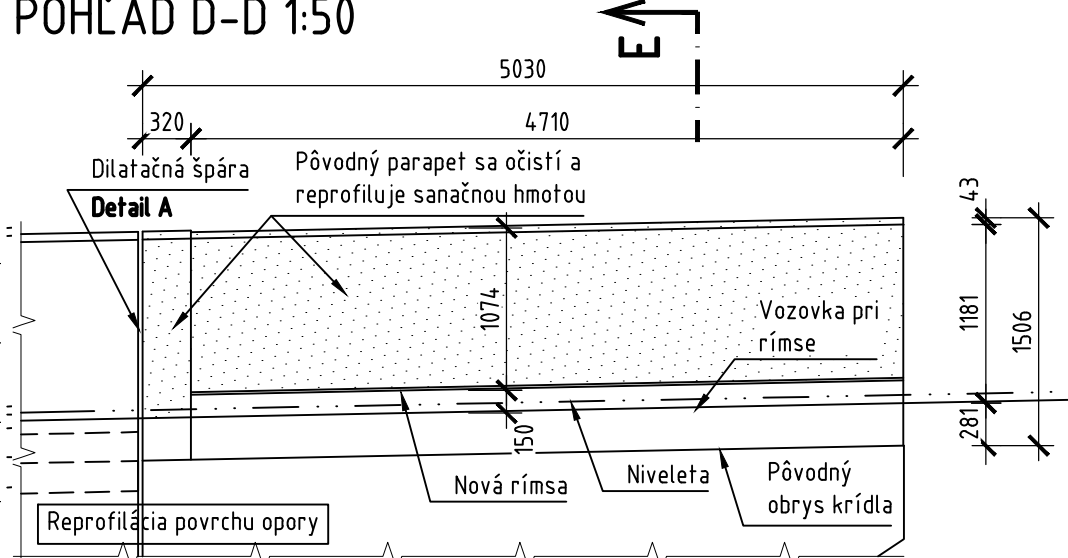


DETAIL A 1:10

PÔDORYS TESNENIA DILATÁCIE NAD TERÉNOM

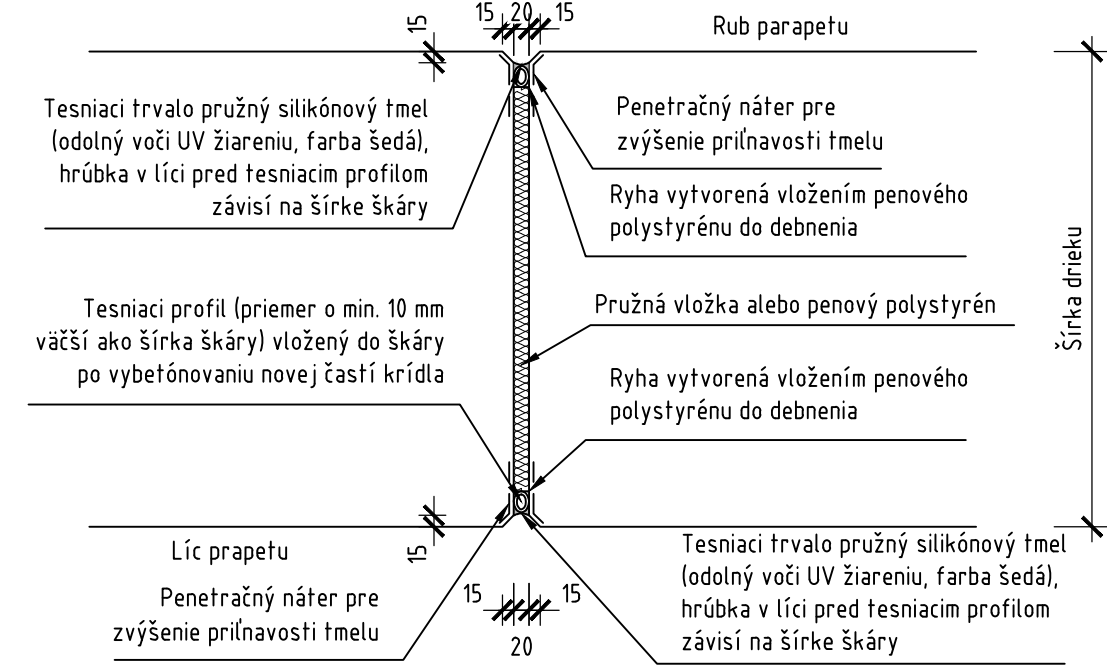

DETAIL B 1:10


RÍMSA PRI PARAPETE

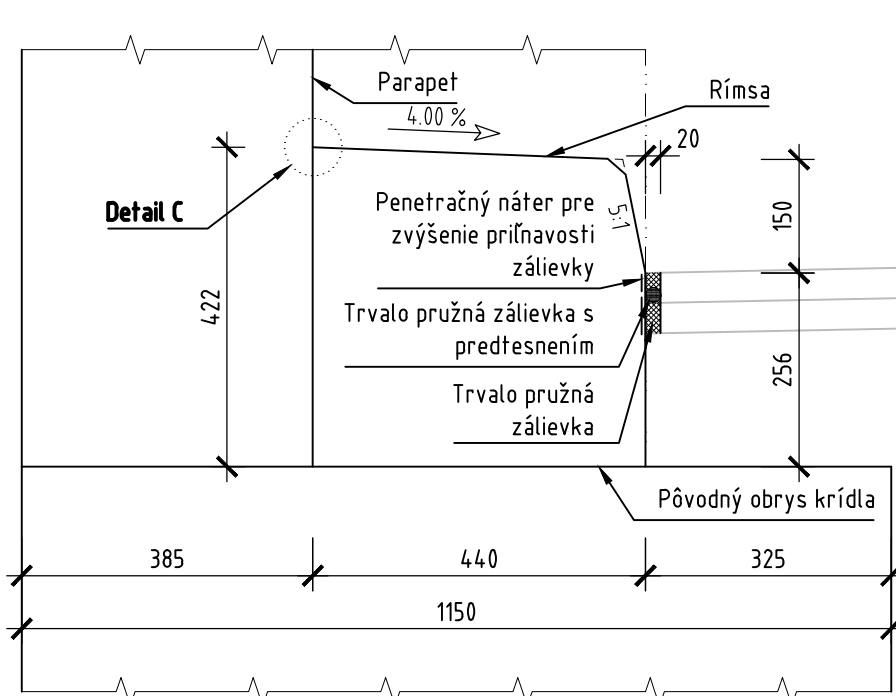


DETAIL C 1:5

ŠKÁRA MEDZI RÍMSOU A PARAPETOM

POZDĽŽNY REZ

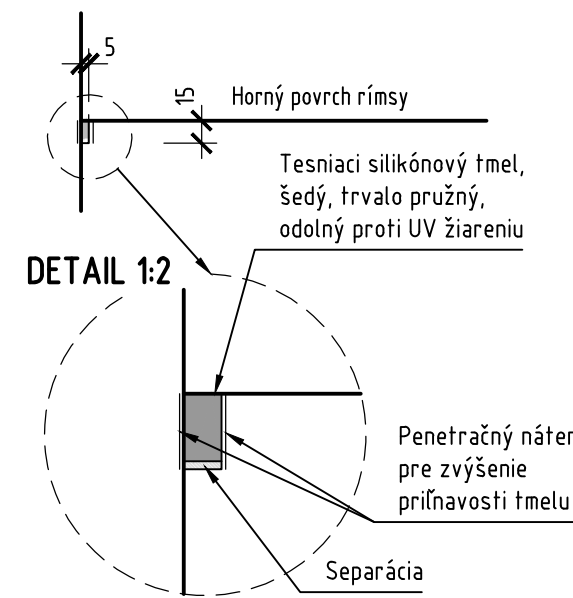

DETAIL 1:2

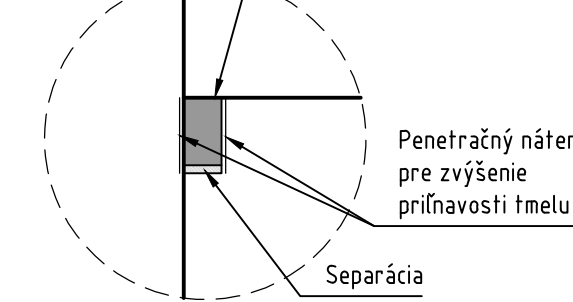


POZNÁMKY:


- Kótované rozmery prvkov sú uvedené v [mm].
- Pred realizáciou prác je potrebné zameranie skutočného stavu ktoré je potrebné poslať projektantovi na schválenie


202-00

DSP (DRS)

REKONŠTRUKCIA CESTY A MOSTOV II/529 BREZNO – Č. BALOG A III/2724 (52612) KOKAVA NAD RIMAVICOU – UTEKÁČ

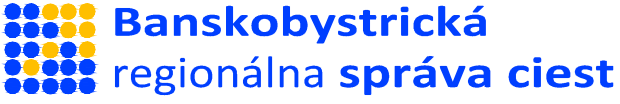STAVEBNÍK: Banskobystrická regionálna správa ciest, a.s. Majerská cesta č. 94 974 69 Banská Bystrica	
--	---

OBJEDNÁVATEĽ: Banskobystrický samosprávny kraj Banská Bystrica Námestie SNP č. 23 974 01 Banská Bystrica	
--	---

ZHOTOVITEĽ: HBH PROJEKT spol. s r.o. HLAVNÝ INŽINIER PROJEKTU: ING. TOMÁŠ KUBAČKA	 Projektová kancelária pro dopravu a inžinierske služby Kadlníkova 5, 602 00 BRNO Č. ZÁKAZKY 2018/0486
--	---

VEDÚCI PROJEKTANT ING. KUBAČKA	ING. TIMKO	ING. TIMKO	ING. TIMKO	ING. KOLLÁR	KÚ: ČERNÝ BALOG	DÁTUM DECEMBER 2018
ZODPOVEDNÝ PROJEKTANT VYPRACOVAL KRESLIL KONTROLOVAL KRAJ: BANSKOBYSŤRICKÝ	ING. KUBAČKA	ING. TIMKO	ING. TIMKO	ING. KOLLÁR	KÚ: ČERNÝ BALOG	FORMÁT 6 A4
NÁZOV OBJEKTU 202-00 MOST EV.Č. 529-009 V KM 28,880						MIERKA 1:100,50,10,5
NÁZOV VÝKRESU TVAR RÍMS A PARAPETOV						STUPEŇ PD DSP (DRS)
						ČÍS. ZÁKAZKY BB18_008
						ARCHÍVNE ČÍS. ČÍS. SUPRAVY
						ČÍS. VÝKRESU 402