



VÝSTUŽ RÍMS A PARAPETOV


PÔDORYS PARAPETU V ĽAVO 1:50

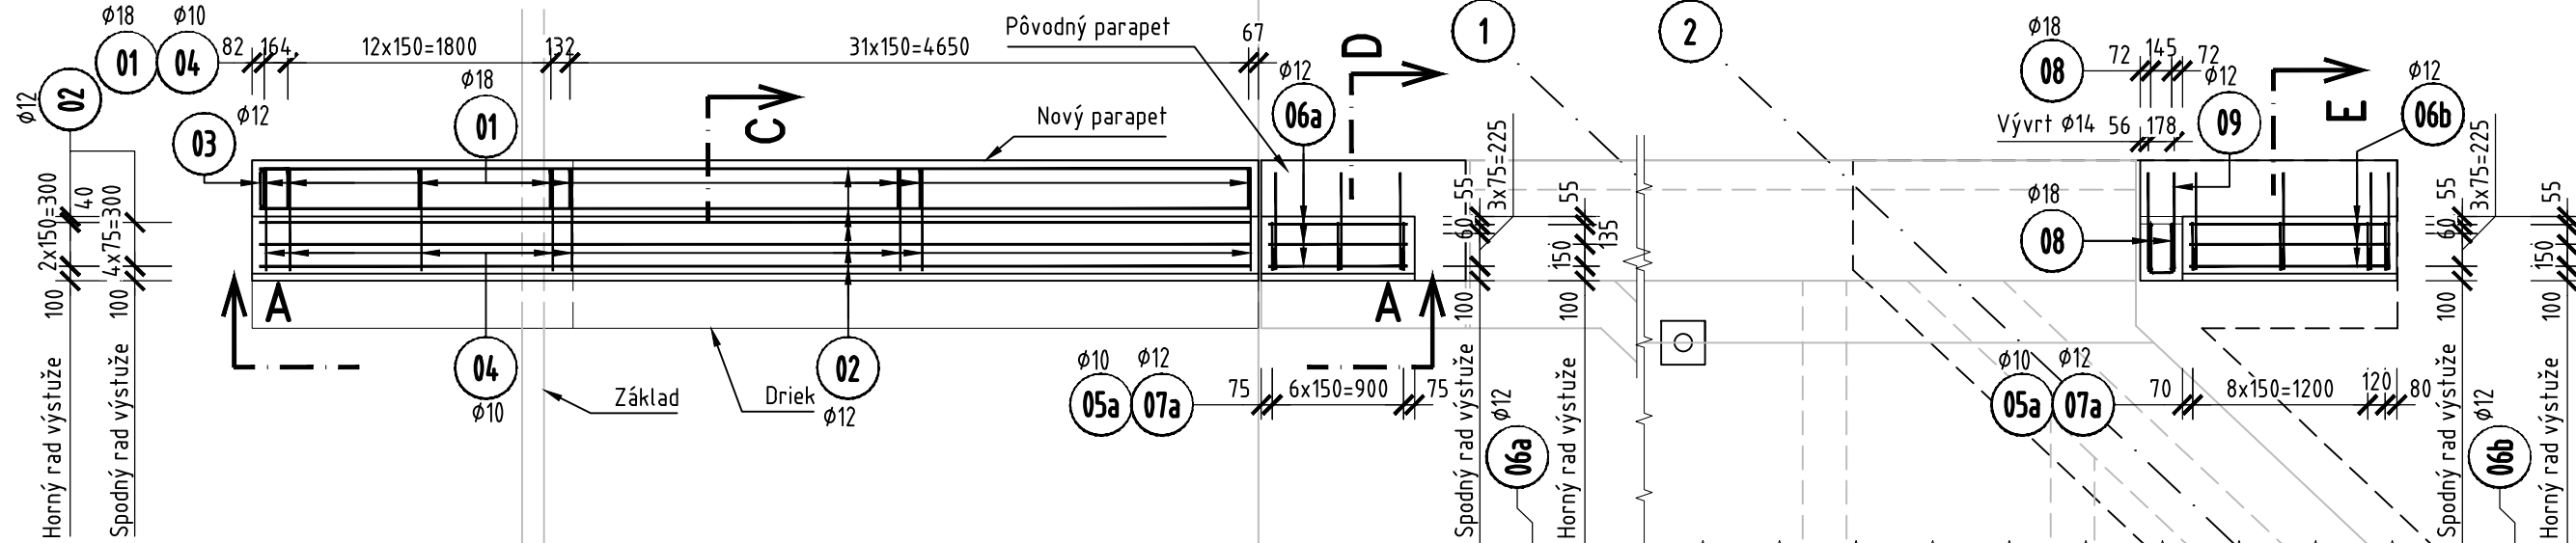


POHĽAD A-A 1:50

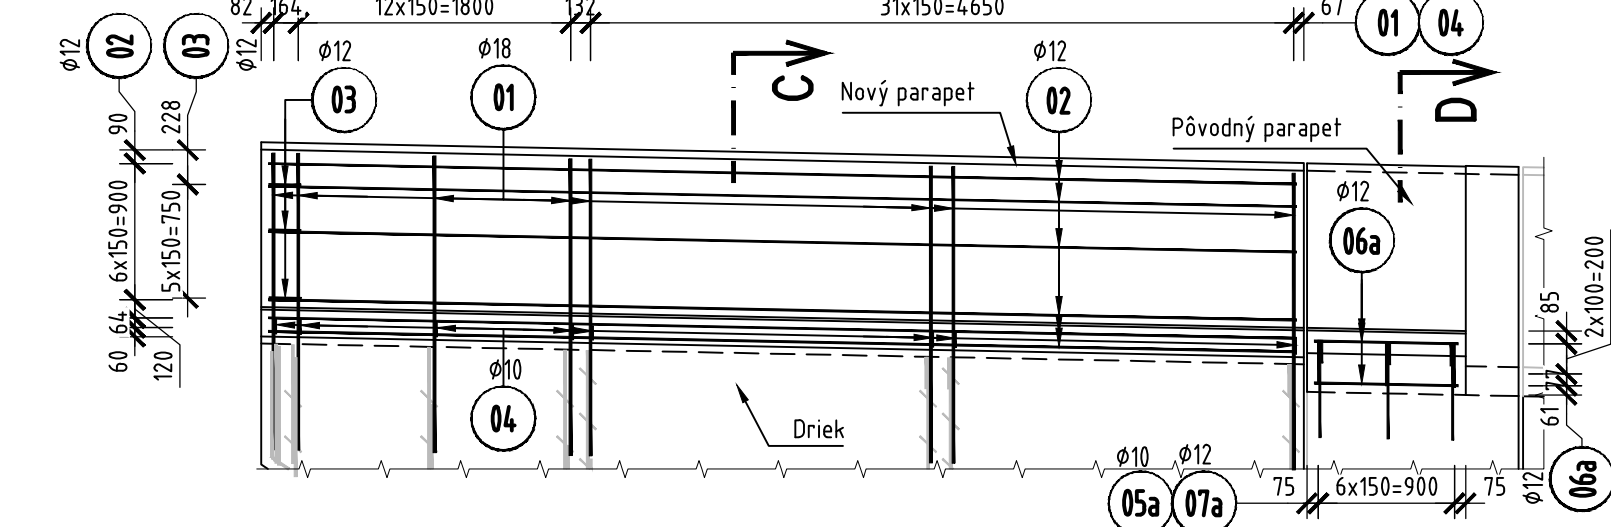


POHĽAD A-A 1:50

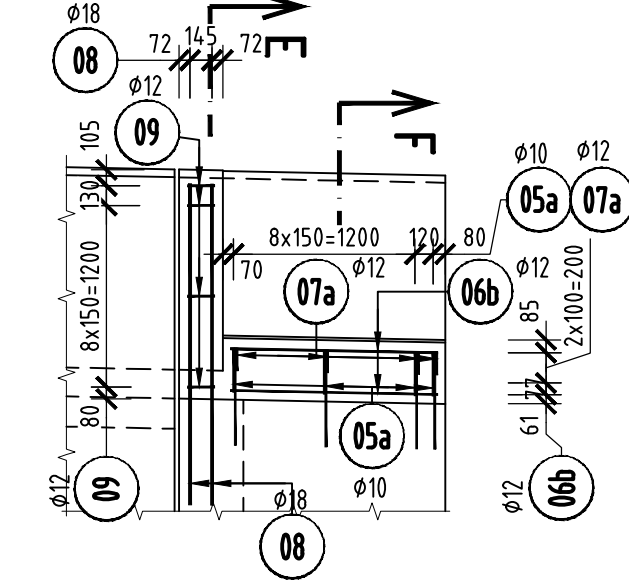


PÔDORYS PARAPETU V PRAVO 1:50

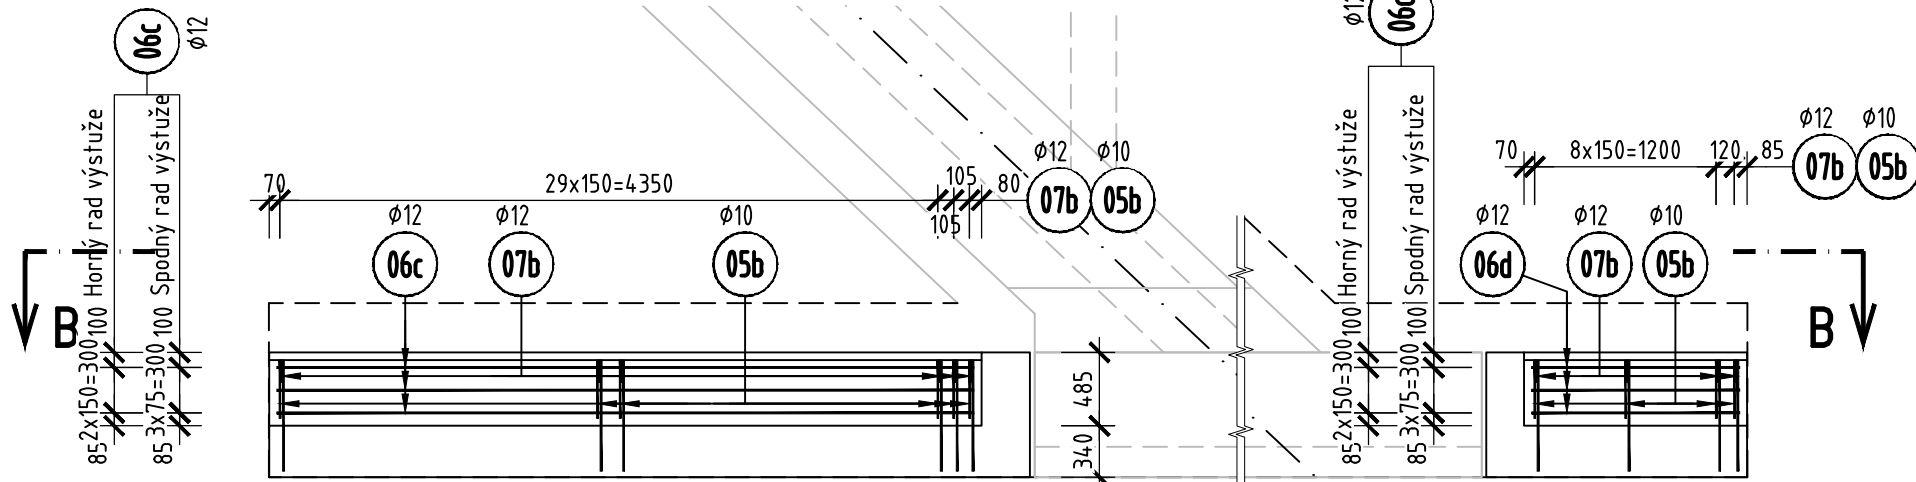


POHĽAD B-B 1:50

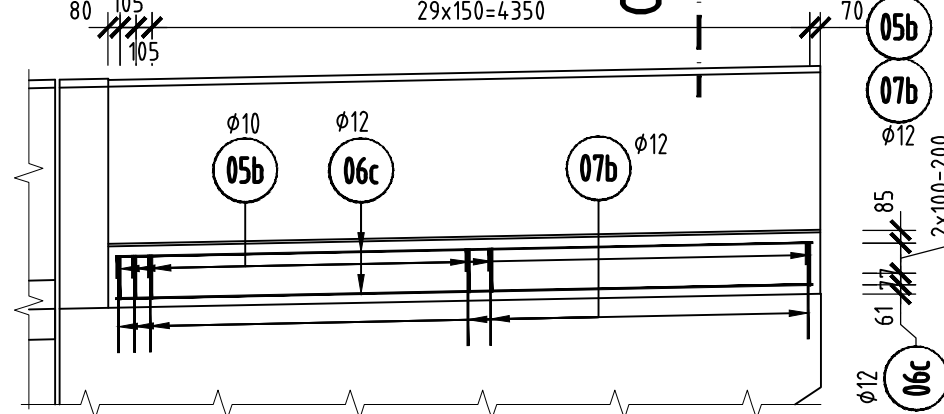

POHĽAD B-B 1:50

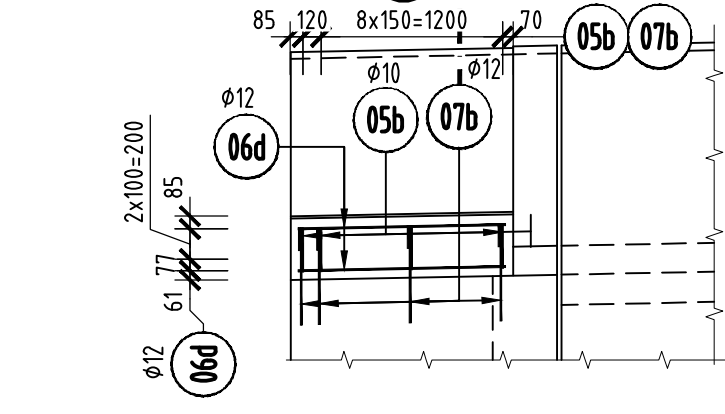

ŠPECIFIKÁCIA VÝSTUŽE 1:50

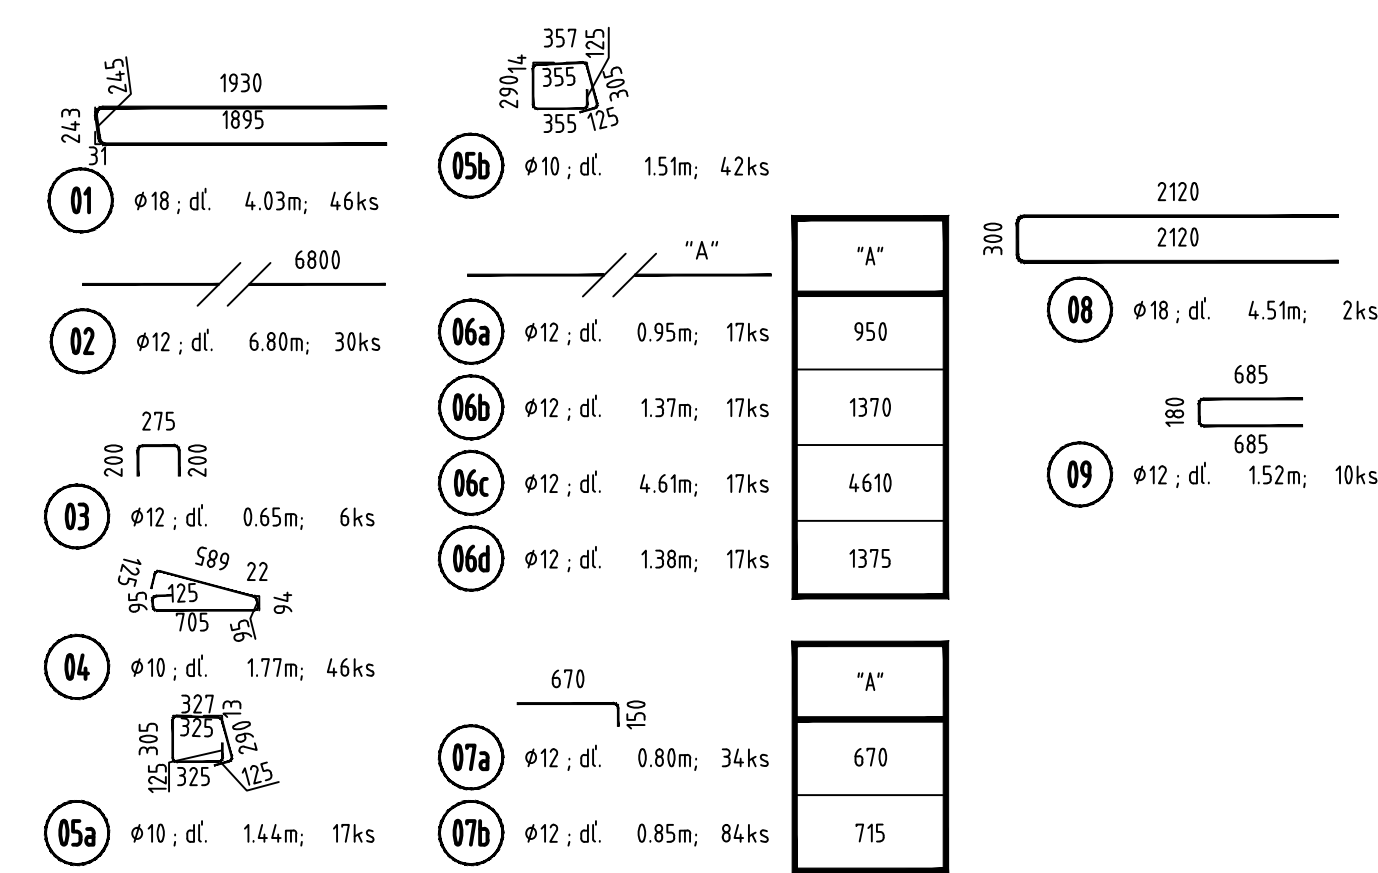


VÝKAZ VÝSTUŽE

OZN.	ø R (mm)	DĹŽKA 1 KS (mm)	KS	DĹŽKA PODĽA ø R [m]			POZNÁMKA
				ø R10	ø R12	ø R18	
01	18	4030	46			185.38	
02	12	6800	30		204.00		
03	12	650	6		3.90		
04	10	1770	46	81.42			
05	10	VIZ POPIŠ	1	87.90			PRÚTY 05a-b
06	12	VIZ POPIŠ	1		14.127		PRÚTY 06a-d
07	12	VIZ POPIŠ	1		98.60		PRÚTY 07a-b
08	18	4510	2			9.02	
09	12	1520	10		15.20		
DĹŽKA PODĽA ø SPOLU [m]				169.32	462.97	194.40	
HMOTNOSŤ PODĽA ø 1bm [kg]				0.617	0.888	1.998	
HMOTNOSŤ PODĽA ø SPOLU [kg]				104.5	411.1	388.4	
HMOTNOSŤ SPOLU [kg]					904.0		


POZNÁMKY

- Položky 07a, 07b, 08, 09 sa natrte expoxidovým náterom v dĺžke 300mm od miesta kotvenia
- Položky 07a, 07b, 09 sa osadia do vývrtou ø14mm a zakotvia sa vlepením do plastmalty
- Položka 08 sa osadí do do vývrtu ø22mm a zakotví sa vlepením do plastmalty

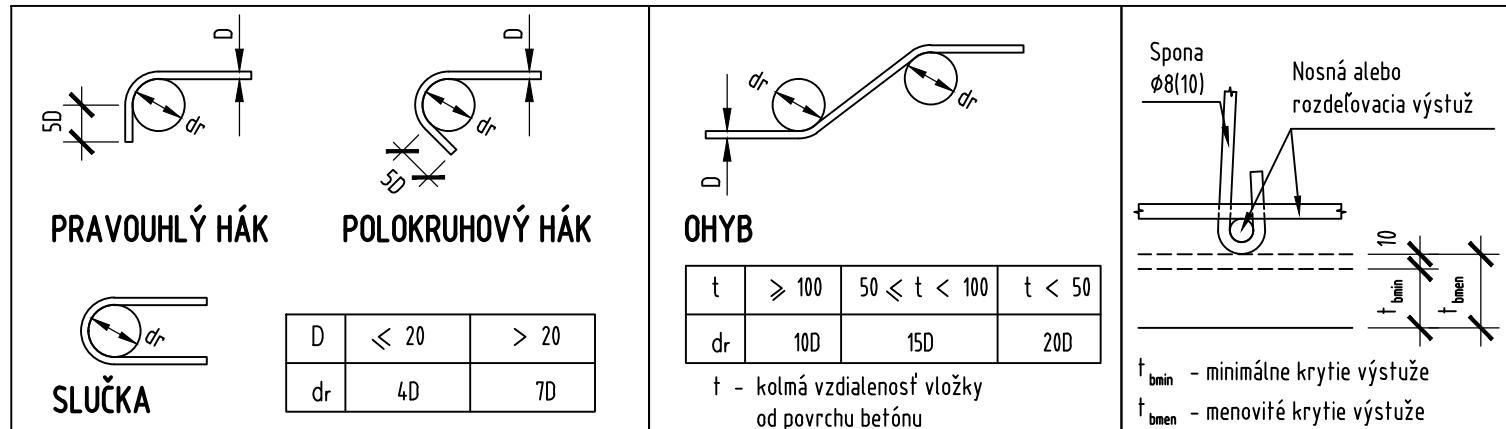


Betónárska výstuž je kótovaná vo svojej osi.		
BETÓN PARAPETU: C 30/37 XC2 XD1, XF2 (SK) CI 0,4	KRYTIE: minimálne 40 mm	
BETÓN RÍMS: C 35/45 XF4 XC3, XD1 (SK) CI 0,4	menovité 50 mm	
OCEĽ : B 500B (10 505(RI))		


REZ C-C 1:25

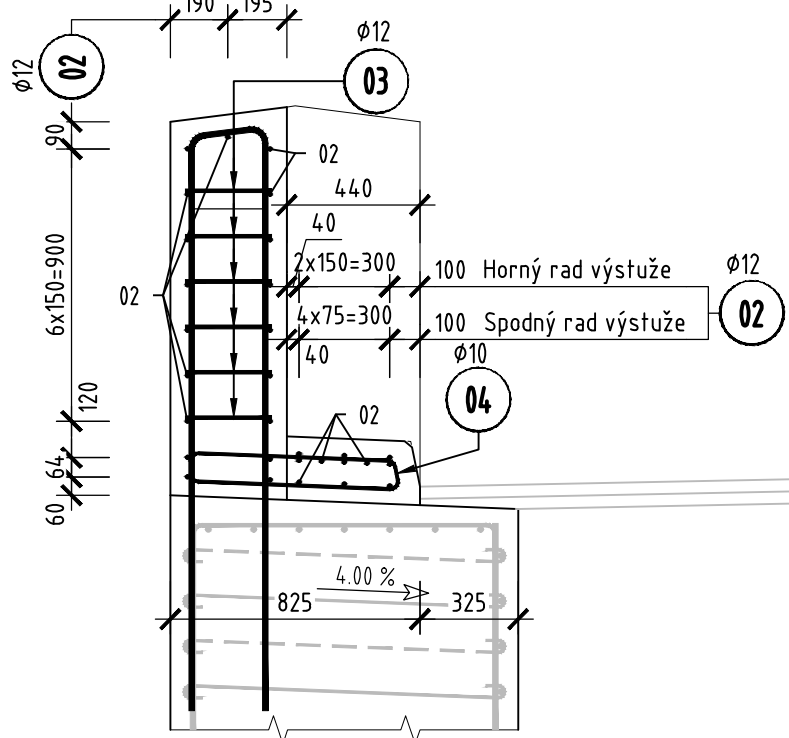


REZ D-D 1:25

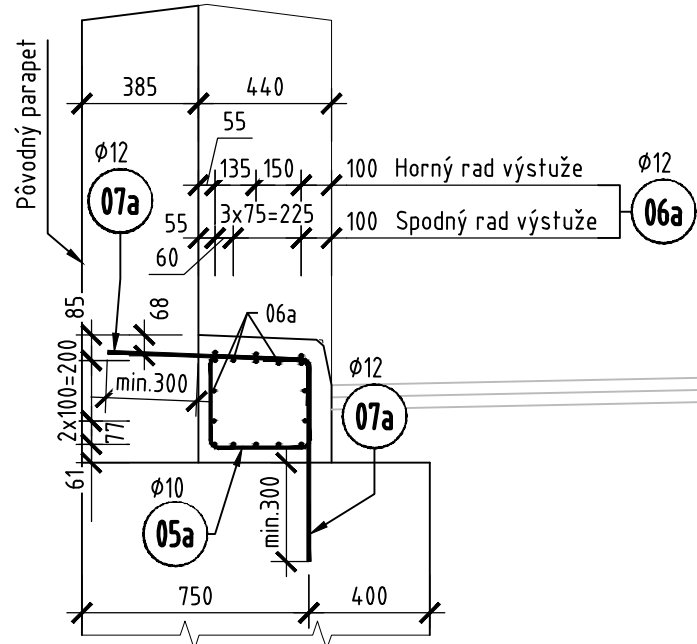


REZ E-E 1:25

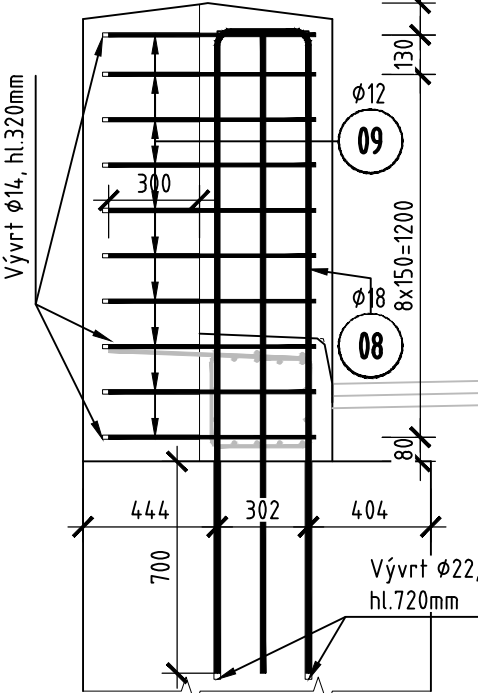

REZ F-F 1:25

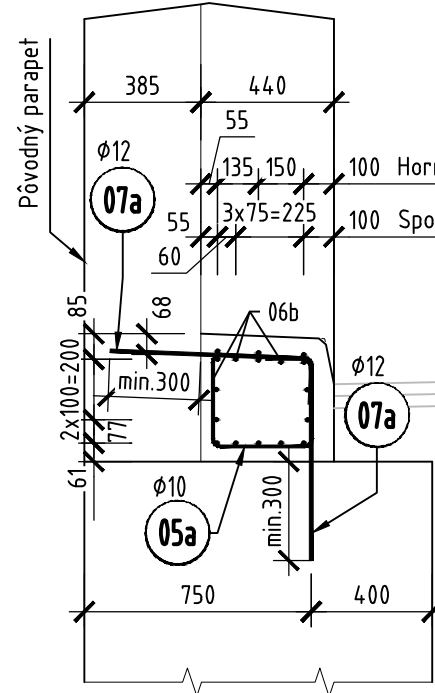

REZ G-G 1:25

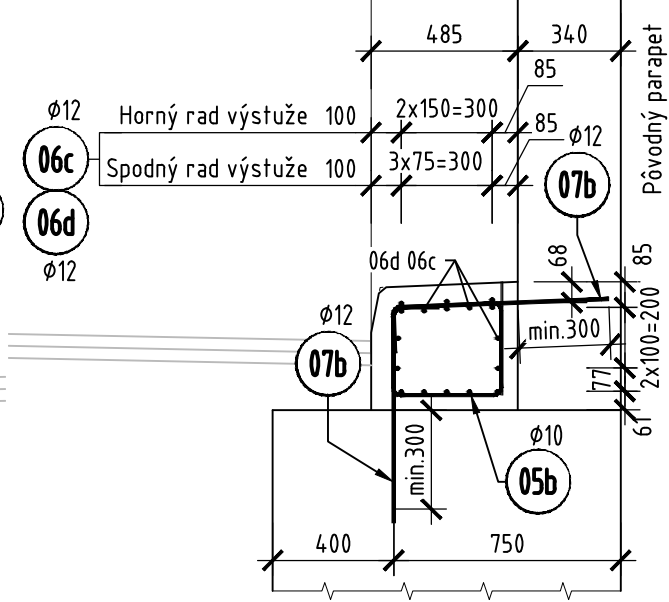

202-00

DSP (DRS)

REKONŠTRUKCIA CESTY A MOSTOV II/529 BREZNO – Č. BALOG A III/2724 (52612) KOKAVA NAD RIMAVICOU – UTEKÁČ

STAVEBNÍK: Banskobystrická regionálna správa ciest, a.s. Majerská cesta č. 94 974 69 Banská Bystrica	
--	--

OBJEDNÁVATEĽ: Banskobystrický samosprávny kraj Banská Bystrica Námestie SNP č. 23 974 01 Banská Bystrica	
--	--

ZHOTOVITEĽ: HBH PROJEKT spol. s r.o. HLAVNÝ INŽINIER PROJEKTU: ING. TOMÁŠ KUBAČKA	
--	--

VEDÚCI PROJEKTANT ZODPOVEDNÝ PROJEKTANT VYPRACOVAL KRESLIL KONTROLOVAL KRAJ: BANSKOBYSSTRICKÝ	ING. KUBAČKA ING. TIMKO ING. TIMKO ING. TIMKO ING. KOLLÁR KÚ: ČERNÝ BALOG		LINK PROJEKT Kapitulská 313/12 97401 Banská Bystrica	DÁTUM DECEMBER 2018
NÁZOV OBJEKTU 202-00 MOST EV.Č. 529-009 V KM 28,880	FORMÁT 6 A4	MIERKA 1:50,25	STUPEŇ PD DSP (DRS)	ČÍS. ZÁKAZKY BB18_008
NÁZOV VÝKRESU VÝSTUŽ RÍMS A PARAPETOV	ČÍS. SUPRÁVY	ČÍS. VÝKRESU 403		