



PREHĽADNÝ VÝKRES
PÔDORYS 1:200

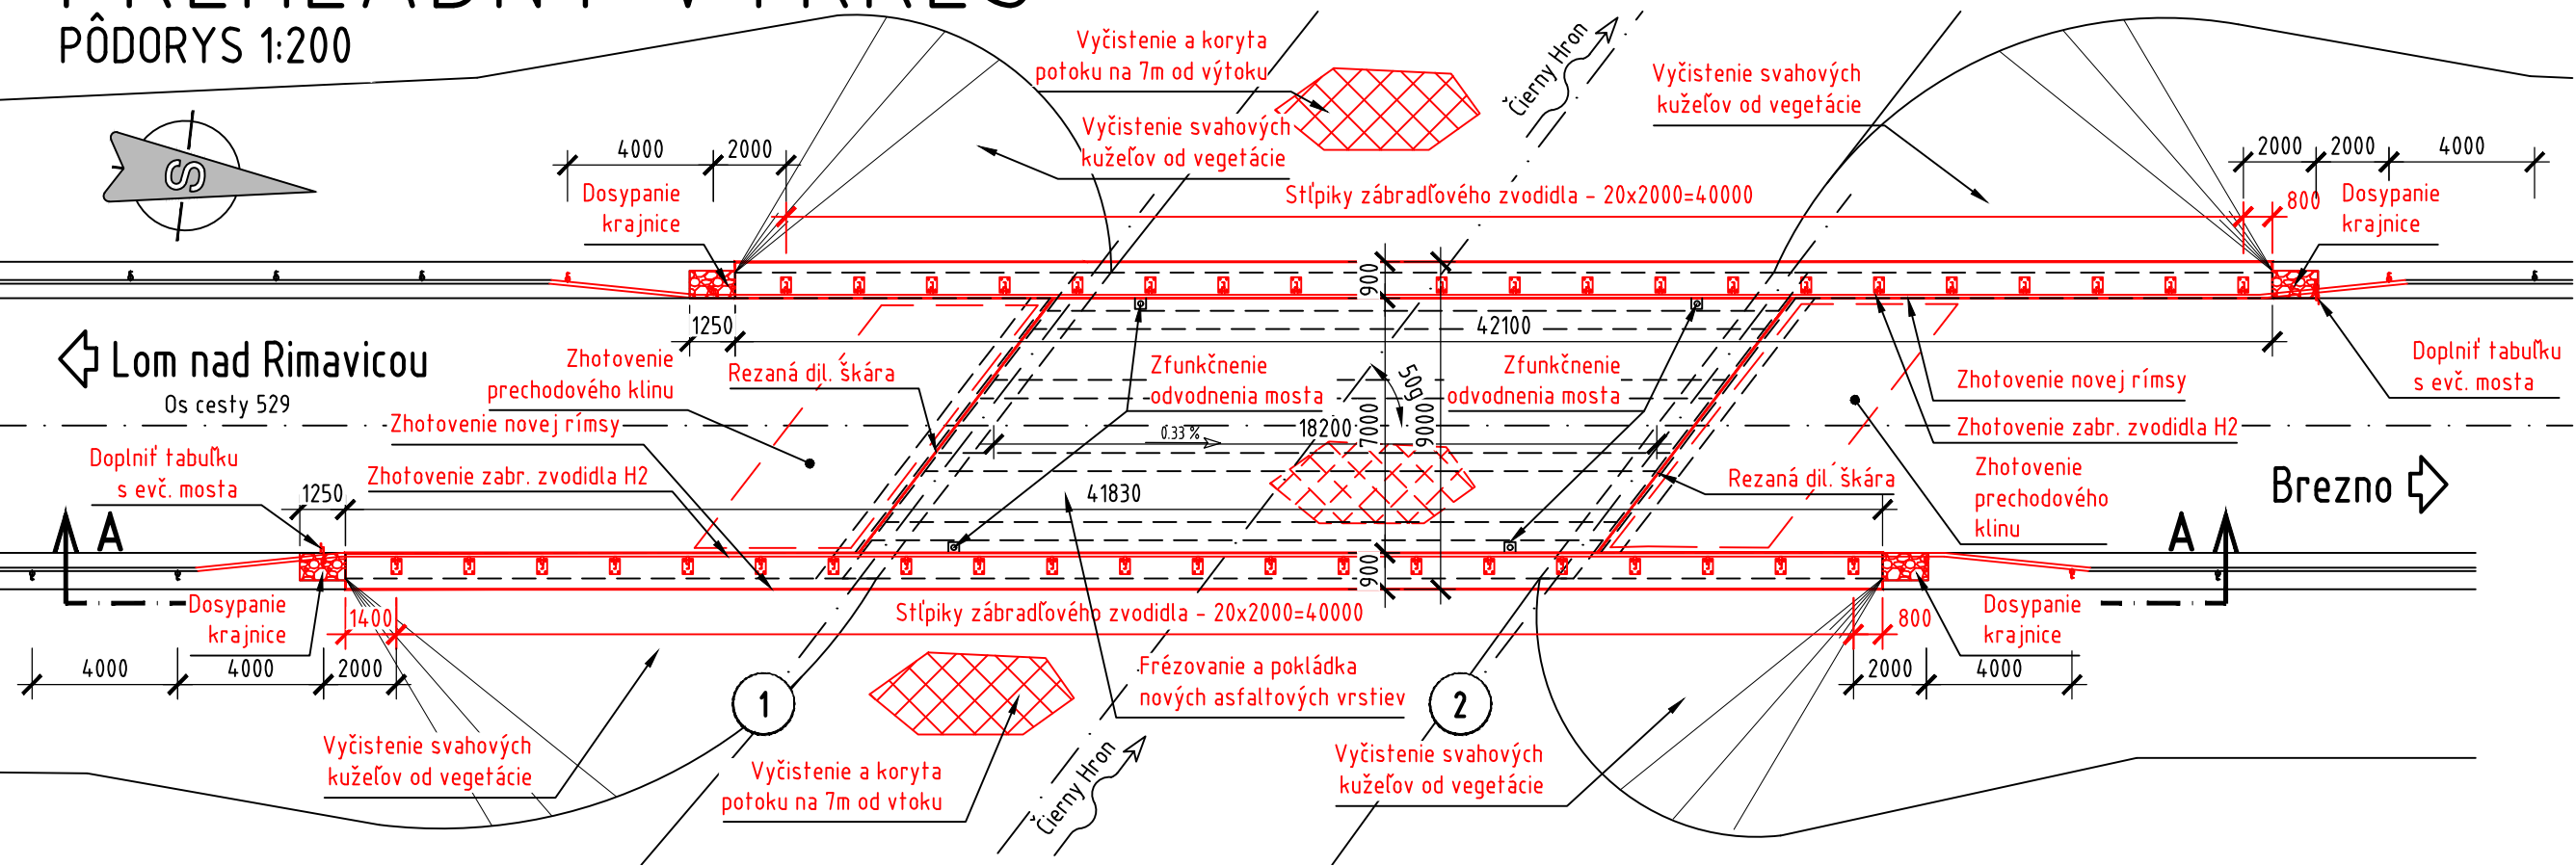

POHĽAD A-A 1:200

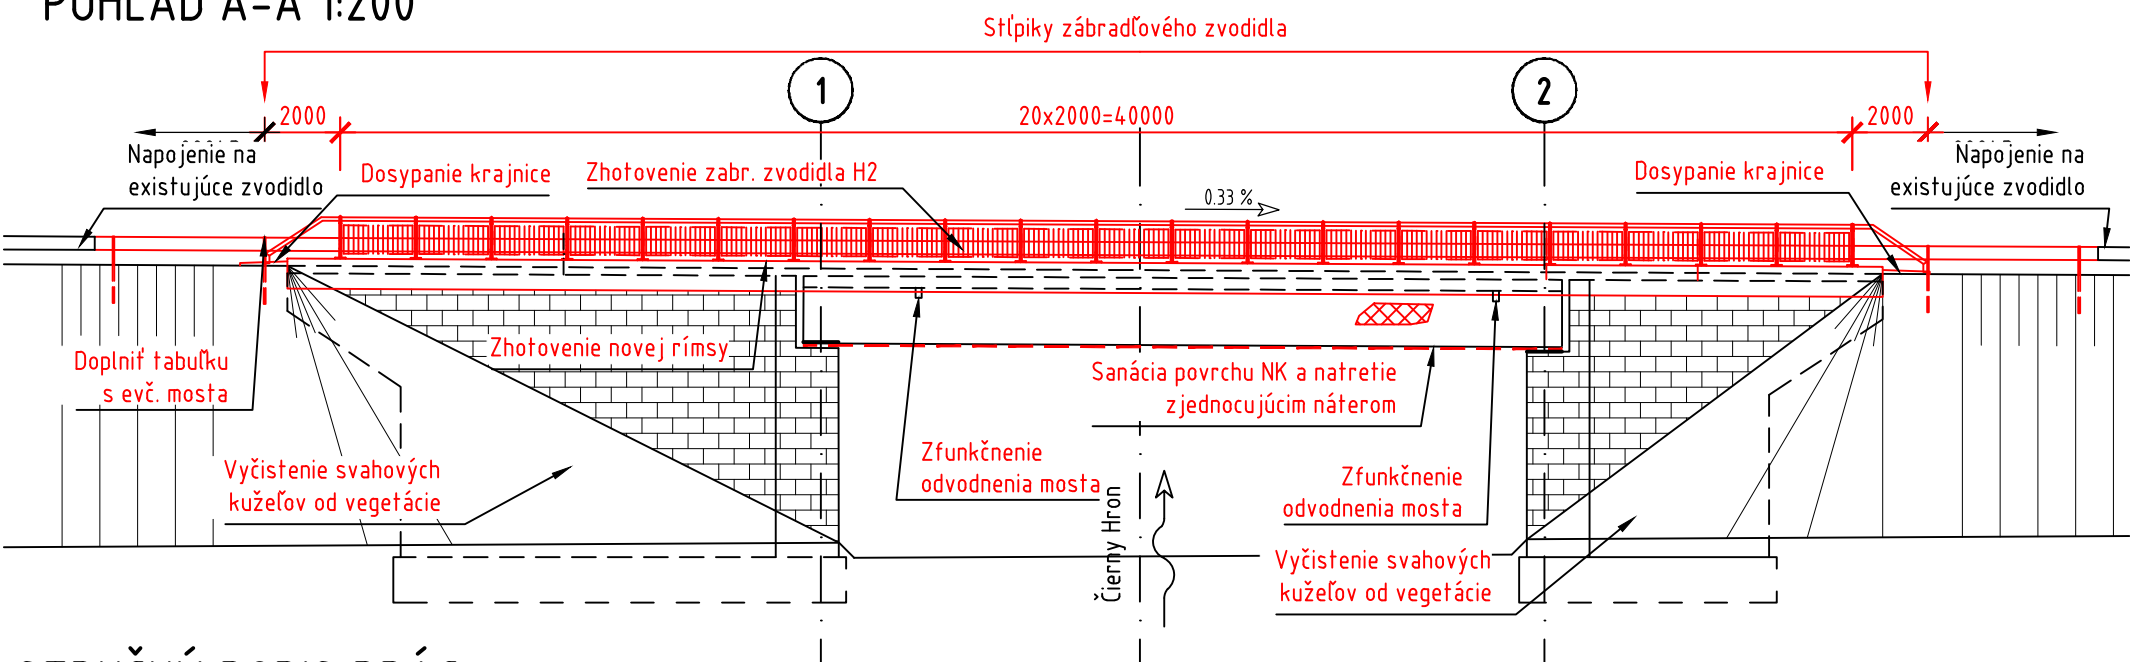

STRUČNÝ POPIS PRÁC:

- Upraviť a vyčistiť sa okolie mosta od vegetácie
- Sanácia povrchu NK a natretie zjednocujúcim náterom 1 a 4 trámu vid. priečny rez
- Očistenie povrchu NK a natretie zjednocujúcim náterom 2 a 3 trámu vid. priečny rez
- Doplniť evidenčné číslo mosta na obe strany
- Odstrániť jestvujúcu rímso a s rímsovými prefabrikátmi a nahradiť ju novou rímso
- Odstrániť jestvujúce zábradľové zvodidlo, nahradiť sa novým zábradľovým zvodidlom
- Odstrániť vozovku na moste a nahradiť ju novou
- Narezaf škáru na mostné závery
- Zfunkčniť odvodnenie mosta (4 - odvodňovače)
- Výmena prechodových oblastí - nový prechodový klin


POZNÁMKY:

Zhotoviteľ je povinný vypracovať dokumentáciu DVP/VTD (prípadne technologický postup prác) na rekonštruované časti mosta a je povinný predložiť túto dokumentáciu na schválenie projektantovi.

LEGENDA:

- STARÝ STAV
- NOVÝ STAV

PRIEČNY REZ 1:100

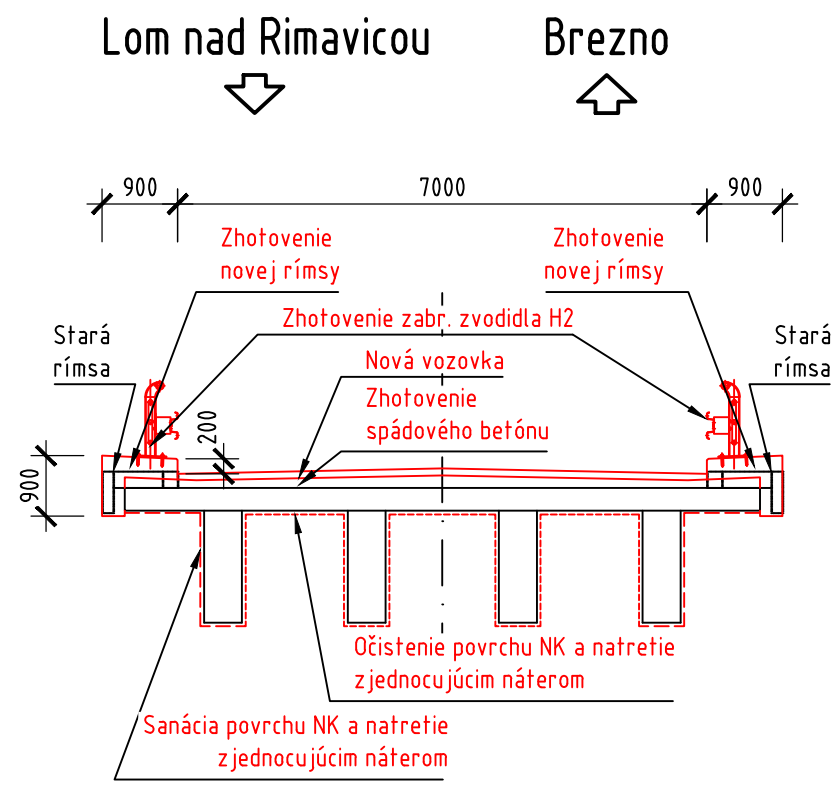

203-00

DSP (DRS)

REKONŠTRUKCIA CESTY A MOSTOV II/529 BREZNO – Č. BALOG A
III/2724 (52612) KOKAVA NAD RIMAVICOU – UTEKÁČ

STAVEBNÍK:
Banskobystrická regionálna
správa ciest, a.s.
Majerská cesta č. 94
974 69 Banská Bystrica

OBJEDNÁVATEĽ:
Banskobystrický samosprávny kraj
Banská Bystrica
Námestie SNP č. 23
974 01 Banská Bystrica

ZHOTOVITEĽ:
HBH PROJEKT spol. s r.o.
HLAVNÝ INŽINIER PROJEKTU:
ING. TOMÁŠ KUBAČKA

| | | | | |
|-----------------------|---|--------------|--------------|--|
| VEDÚCI PROJEKTANT | ING. KUBAČKA | | | |
| ZODPOVEDNÝ PROJEKTANT | ING. KOLLÁR | | | |
| VYPRACOVAL | ING. KOLLÁR | | | |
| KRESLIL | ING. KOLLÁR | | | |
| KONTROLOVAL | ING. KOLLÁR | | | |
| KRAJ: | BANSKOBYSSTRICKÝ | KÚ: | ČIERNY BALOG | |
| NÁZOV OBJEKTU | SO 203-00: MOST EV.Č. 529-010 V KM 31,447 | | | |
| NÁZOV VÝKRESU | PREHĽADNÝ VÝKRES | | | |
| DÁTUM | DECEMBER 2018 | | | |
| FORMÁT | 3 A4 | | | |
| MIERKA | 1:200, 1:100 | | | |
| STUPEŇ PD | DSP (DRS) | | | |
| ČÍS. ZÁKAZKY | BB18_008 | | | |
| ARCHÍVNE ČÍS. | | | | |
| ČÍS. SÚPRAVY | | ČÍS. VÝKRESU | 02 | |