
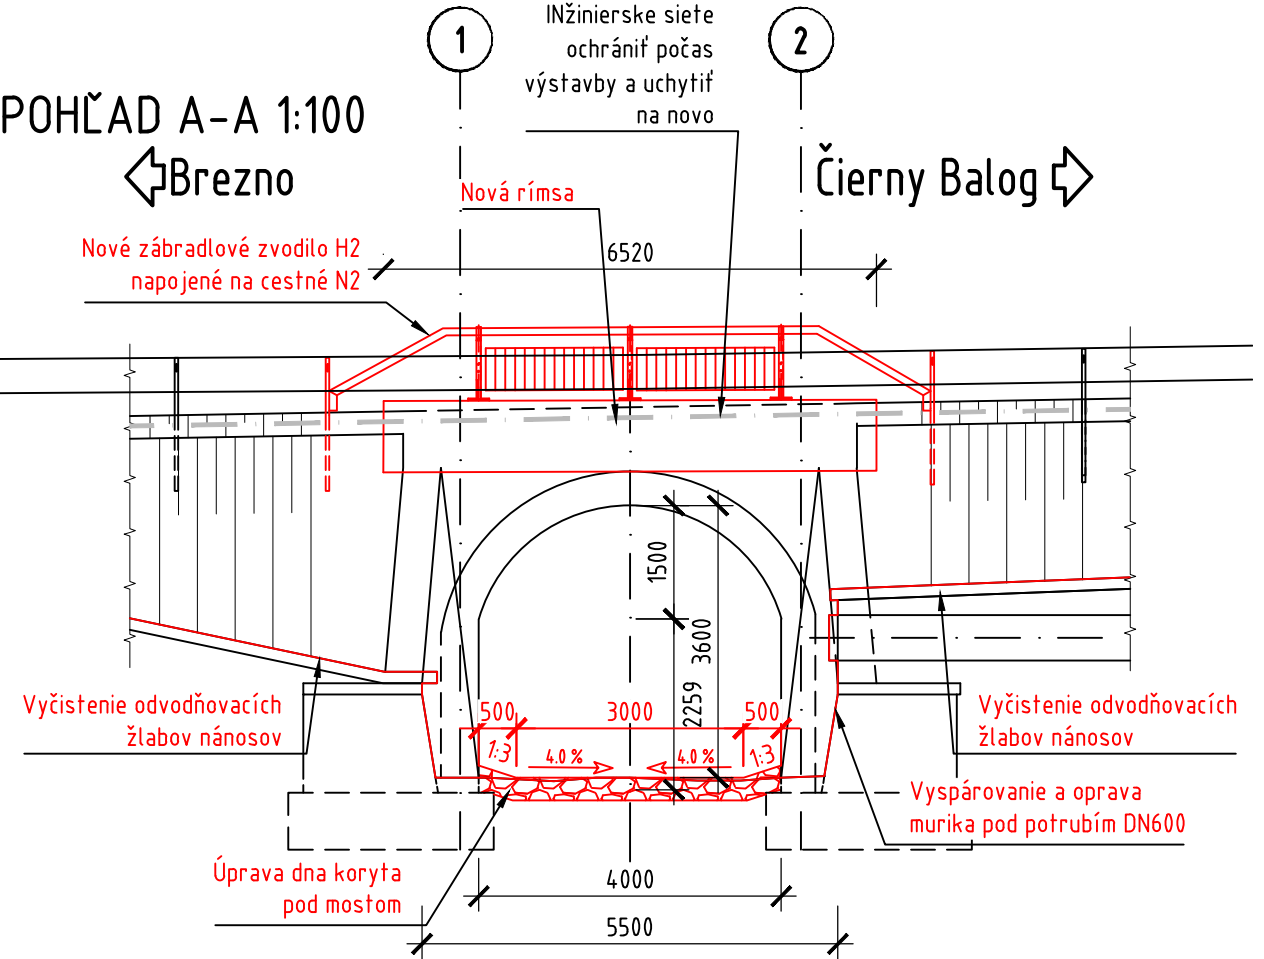


PREHLADNÝ VÝKRES

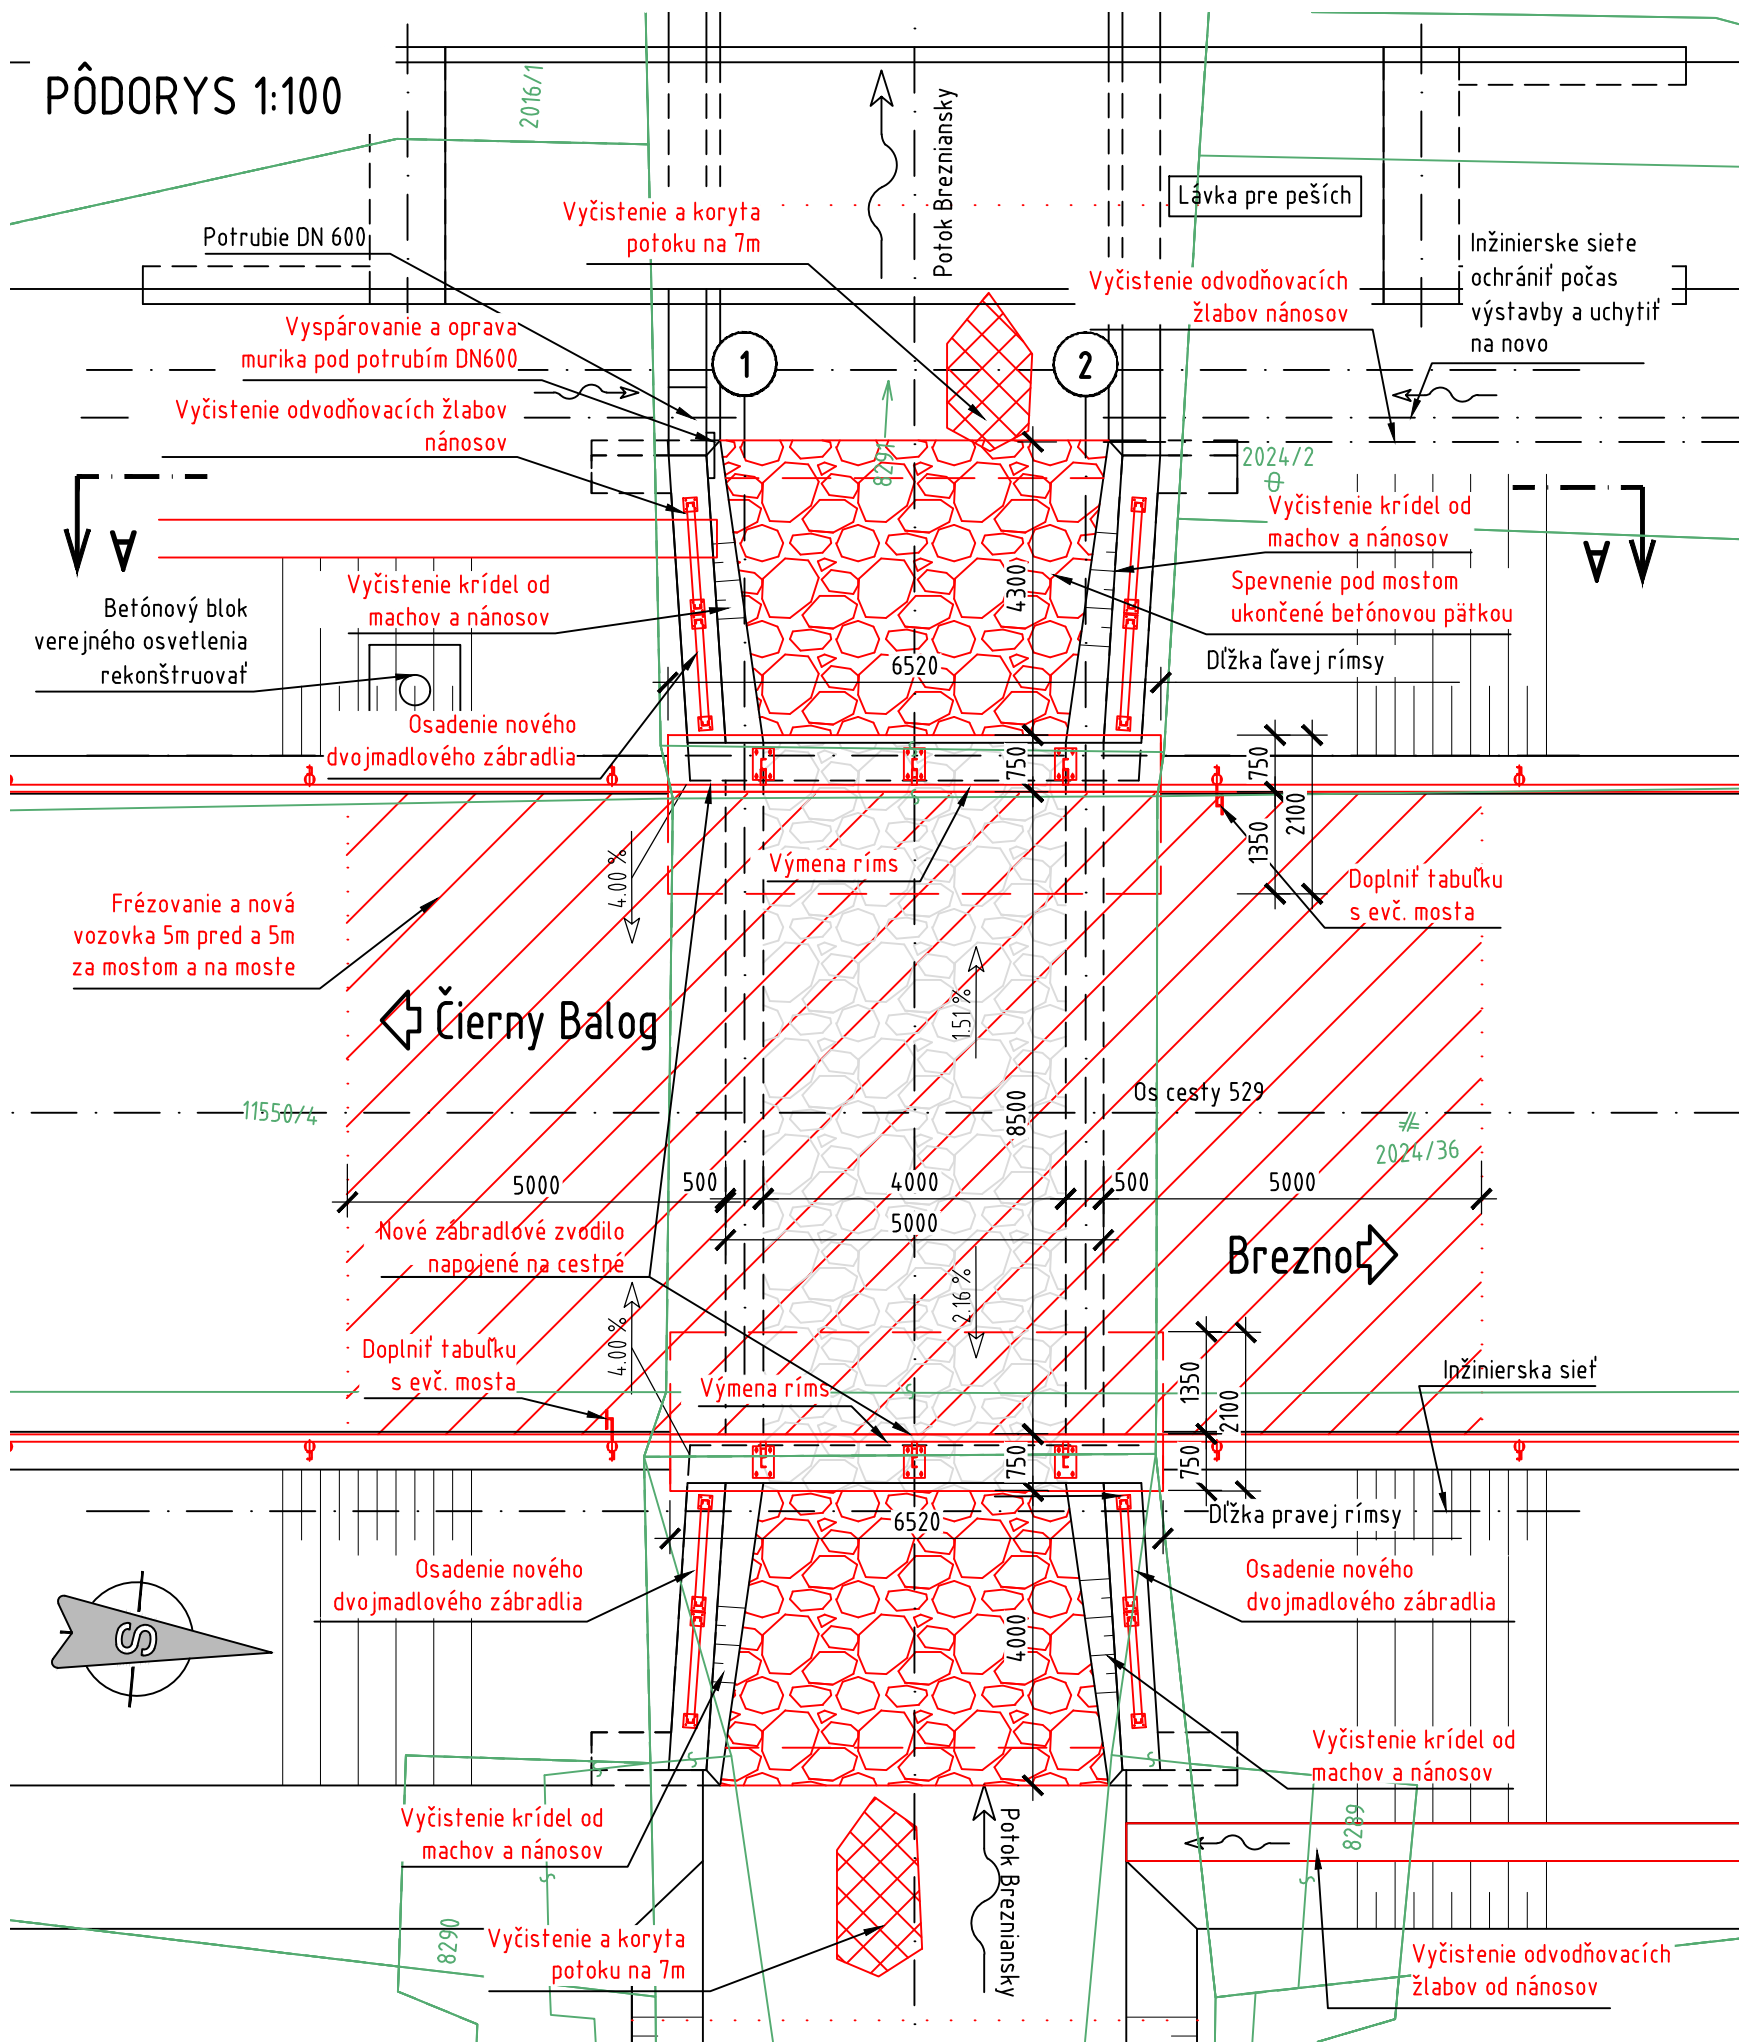

STRUČNÝ POPIS PRÁC:


- Vyčistiť vtokovú a výtokovú stranu koryta od vegetácie na dĺžke cca 7,0m od mosta
- Upraviť a vyčistiť sa koryto pod mostom od vegetácie a príp. kameňov
- Krídla očistiť od vegetácie a machu
- Na výtokovej strane v ľavo vhodne doplniť časť kamenného obkladu
- Očistiť NK na vtoku a výtoku od machu aj exist. rímasy na vtokovej a výtokovej strane od machu
- Doplniť evidenčné číslo mosta na obe strany
- Zhotovíť nové rímasy
- Zvodidlo odstrániť a nahradíť novým zábradlovým zvodidlom
- Na vtokovej a výtokovej strane osadiť dvojradové zábradlie
- Na výtokovej strane očistiť žľabovky od vegetácie na celej dĺžke
- Vhodne upraviť dno koryta pod mostom

POZNÁMKY:

Zhotoviteľ je povinný vypracovať dokumentáciu DVP/VTD (prípadne technologický postup prác) na rekonštruované časti mosta a je povinný predložiť túto dokumentáciu na schválenie projektantom.

LEGENDA:

- STARÝ STAV
- NOVÝ STAV
- KATASTRÁLNA MAPA

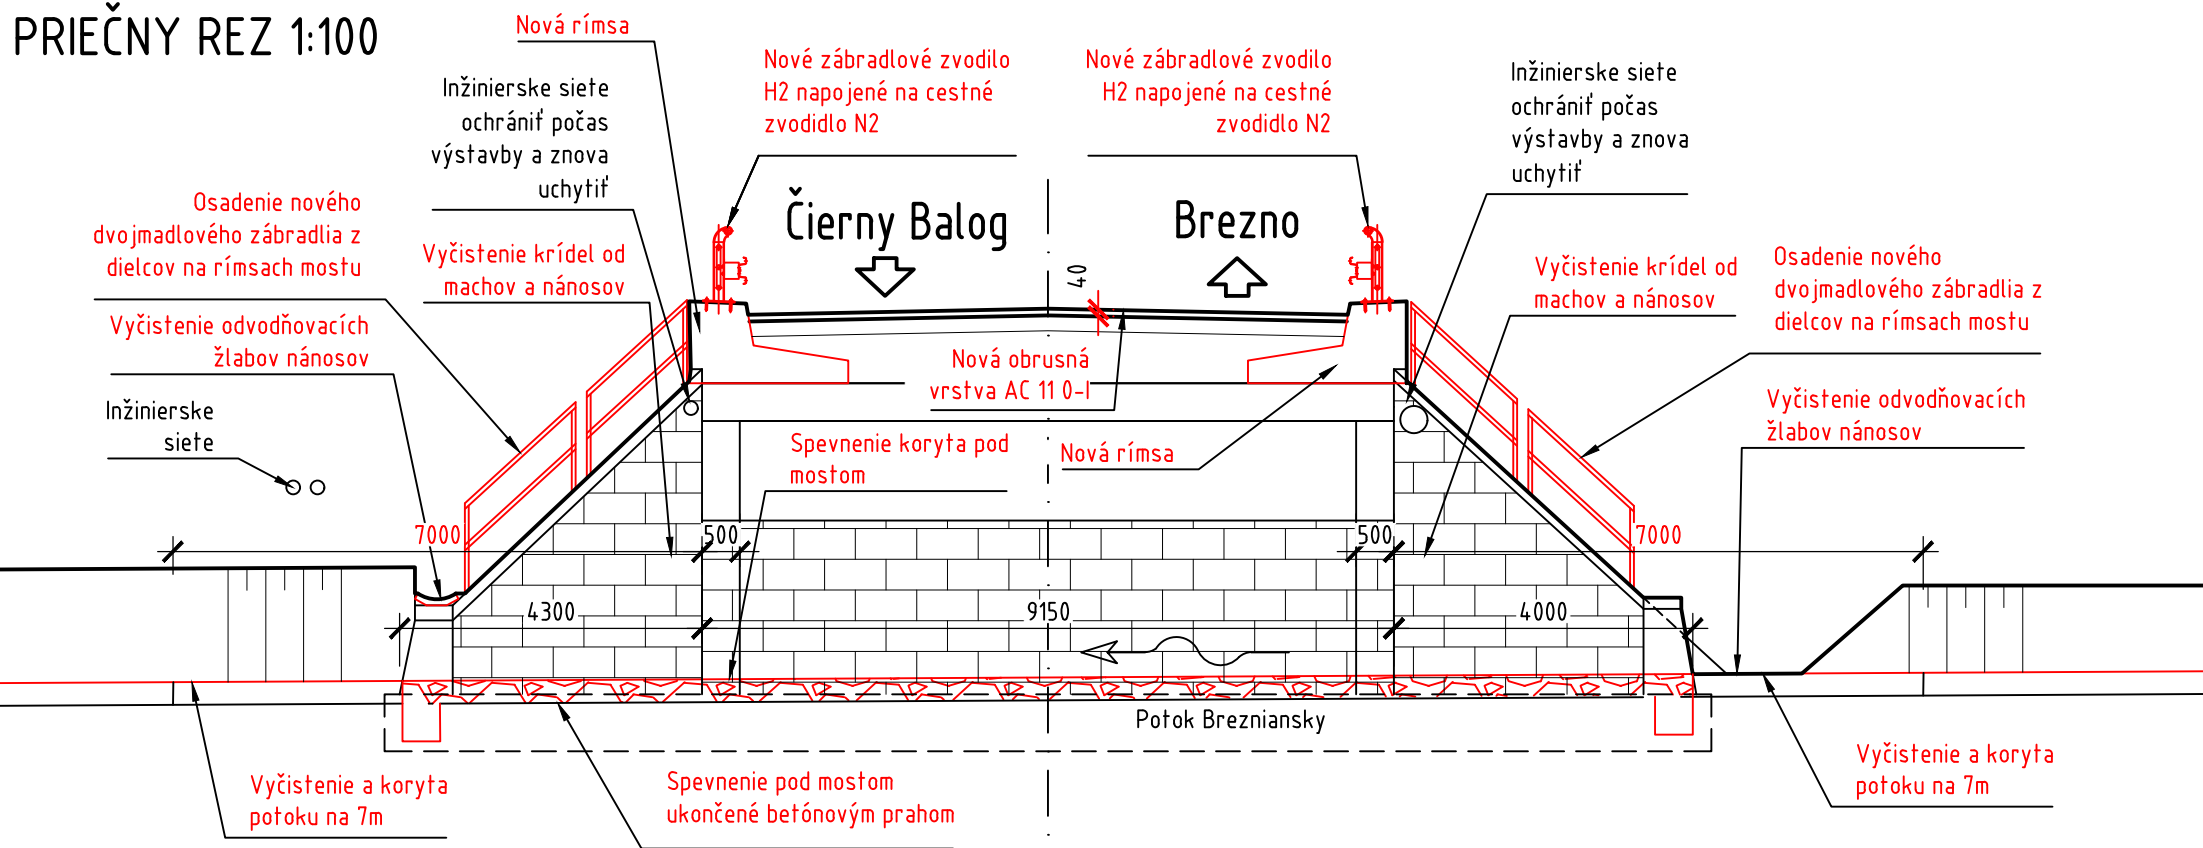

207-00 DSP (DRS)

REKONŠTRUKCIA CESTY A MOSTOV II/529 BREZNO – Č. BALOG A III/2724 (52612) KOKAVA NAD RIMAVICOU – UTEKÁČ

STAVEBNÍK:
Banskobystrická regionálna správa ciest, a.s.
Majerská cesta č. 94
974 69 Banská Bystrica

Banskobystrická regionálna správa ciest

OBJEDNÁVATEĽ:
Banskobystrický samosprávny kraj
Banská Bystrica
Námestie SNP č. 23
974 01 Banská Bystrica

BANSKOBYSSTRICKÝ SAMOSPRÁVNÝ KRAJ

ZHOTOVITEĽ:
HBH PROJEKT spol. s r.o.
HLAVNÝ INŽINIER PROJEKTU:
ING. TOMÁŠ KUBAČKA

HBH projekt
Projektová kancelária
pro dopravnú a inžiniersku starostlivosť
Kobelníkova 5, 602 00 BRNO
Č. ZÁKAZKY 2018/0486

| | | | |
|------------------------|---------------------------------------|--|---|
| VEDÚCI PROJEKTANT | ING. KUBAČKA | | LINK PROJEKT Kapitálská 313/12 97401 Banská Bystrica |
| ZODPOVEDNÝ PROJEKTANT | ING. KOLLÁR | | |
| VYPRACOVAL | ING. KOLLÁR | | |
| KRESLIL | ING. KOLLÁR | | |
| KONTROLOVAL | ING. KOLLÁR | | |
| KRAJ: BANSKOBYSSTRICKÝ | KÚ: BREZNO | | |
| NÁZOV OBJEKTU | 207-00 MOST EV.Č. 529-015 V KM 37,606 | | DÁTUM DECEMBER 2018 |
| | | | FORMÁT 6 A4 |
| | | | MIERKA 1:100 |
| | | | STUPEŇ PD DSP (DRS) |
| | | | ČÍS. ZÁKAZKY BB18_008 |
| | | | ARCHÍVNE ČÍS. |
| NÁZOV VÝKRESU | PREHLADNÝ VÝKRES | | ČÍS. SÚPRAVY ČÍS. VÝKRESU 02 |