

ZVISLÝ REZ B-B' - PŮVODNÝ STAV - BÚRACIE PRÁCE M 1:50



ROZMERY ZÁKLADOV A HLĚKA ZALOŽENIA JE ODHADNUTÁ !!!


SKLADBY PODLÁH :

- P1 PVC PODLAHA**
- PODLAHOVÁ VRSTVA - PVC
 - PŮVODNÝ CEMENTOVÝ POTER
 - PŮVODNÁ ŽB DOSKA
 - NÁSYP
 - PŮVODNÁ ZEMINA
- HR: 3 MM
HR. 100 MM
HR. 150 MM
HR. 100 MM
- P2 KERAMICKÁ DLAŽBA**
- PODLAHOVÁ VRSTVA - KERAMICKÁ DLAŽBA
 - LEPIDLO NA DLAŽBU
 - PŮVODNÝ CEMENTOVÝ POTER
 - PŮVODNÁ ŽB DOSKA
 - NÁSYP
 - PŮVODNÁ ZEMINA
- HR. 8 MM
HR. 5 MM
HR. 100 MM
HR. 150 MM
HR. 100 MM
- P3 PVC PODLAHA**
- PODLAHOVÁ VRSTVA - PVC
 - PŮVODNÝ CEMENTOVÝ POTER
 - PŮVODNÁ ŽB STROPNÁ DOSKA
 - INTERIÉROVÁ VÁPENNO-CEMENTOVÁ OMIETKA
- HR. 3 MM
HR. 100 MM
HR. 250 MM
HR. 15 MM
- P4 KERAMICKÁ DLAŽBA**
- PODLAHOVÁ VRSTVA - KERAMICKÁ DLAŽBA
 - LEPIDLO NA DLAŽBU
 - PŮVODNÝ CEMENTOVÝ POTER
 - PŮVODNÁ ŽB STROPNÁ DOSKA
 - INTERIÉROVÁ VÁPENNO-CEMENTOVÁ OMIETKA
- HR. 8 MM
HR. 5 MM
HR. 100 MM
HR. 150 MM
HR. 100 MM

SKLADBY STIECH:

- Š1 ŠIKMÁ STRECHA**
- PŮVODNÁ STREŠNÁ KRYTINA
 - L'ATOVANIE 40 x 50 HR. 40 MM
 - KONTRALATOVANIE 50 x 40 HR. 50 MM
 - NOSNÁ DREVENÁ KONŠTRUKCIA KROVU - KROKVY
- Š2 PLOCHÁ STRECHA**
- PŮVODNÝ ŠTRKOVÝ NÁSYP
 - HYDROIZOLAČNÁ VRSTVA
 - OCHRANNÁ VRSTVA TI
 - TEPELNOIZOLAČNÉ VRSTVY
 - PLNOPLOŠNÉ DEBNENIE
 - NOSNÁ DREVENÁ KONŠTRUKCIA KROVU - DREVENÉ TRÁMY

ZVISLÝ REZ A-A' - PŮVODNÝ STAV - BÚRACIE PRÁCE M 1:50

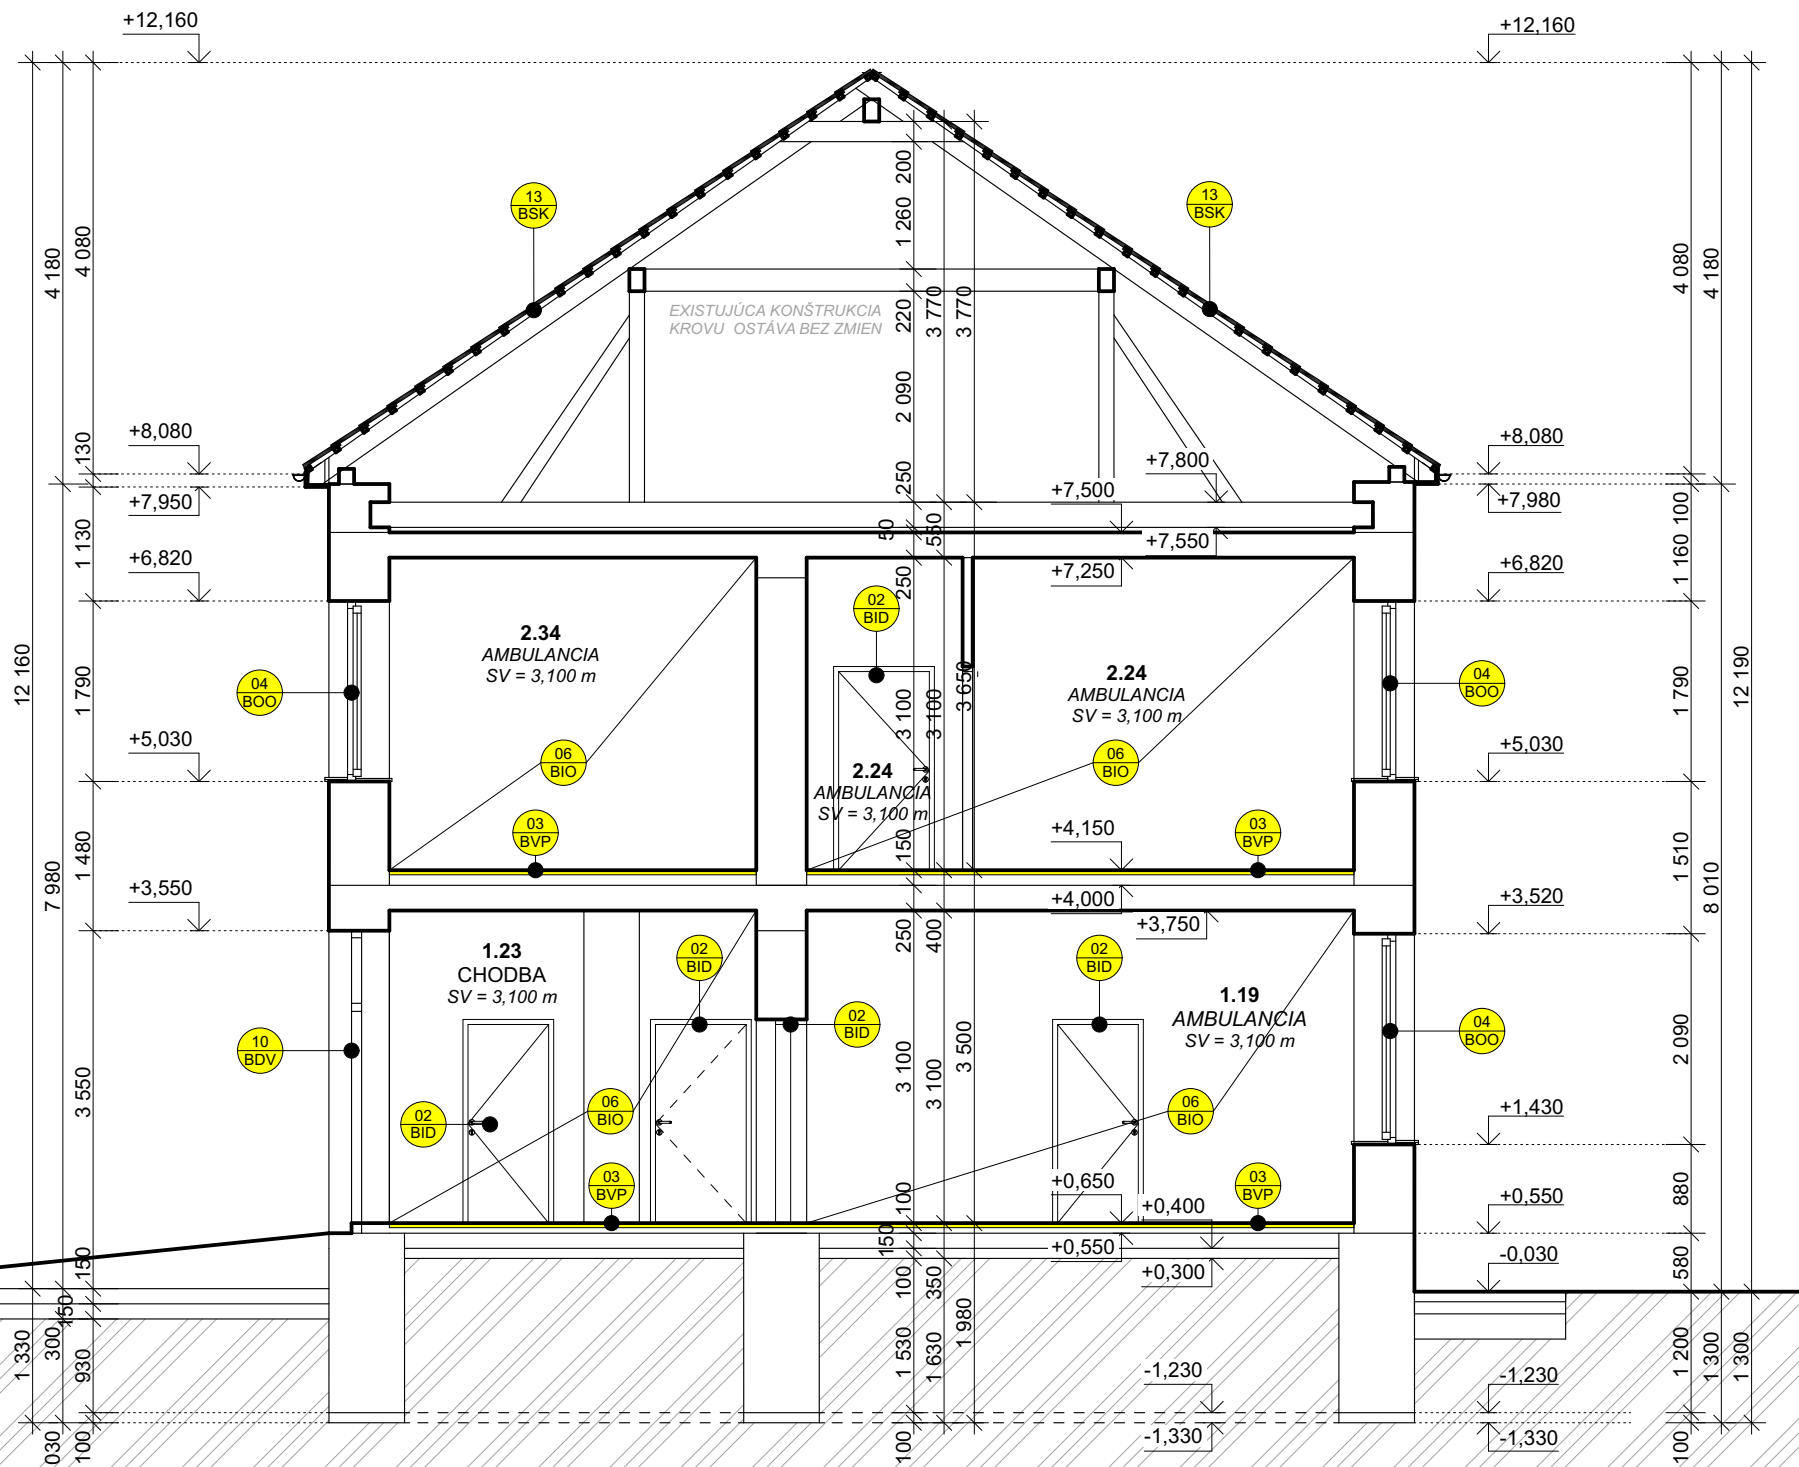

ROZMERY ZÁKLADOV A HLĚKA ZALOŽENIA JE ODHADNUTÁ !!!

SKLADBY STIEN:


- Š1 OBVODOVÁ STENA**
- VÁPENNOCEMENTOVÁ OMIETKA
 - PŮVODNÁ OBVODOVÁ NOSNÁ STENA
 - PŮVODNÁ OMIETKA
- HR. 10 MM
HR. 400 MM
HR. 15 MM

LEGENDA BÚRACÍCH PRÁČ

- 01 BSK** ÚPLNÉ ODSTRÁNENIE MUROVANEJ DELIAČEJ PRIEČKY, ROZMERY A UMIESTNENIE PODĽA VÝKRESU
- 02 BID** ÚPLNÉ ODSTRÁNENIE INTERIÉROVÝCH DVERNÝCH OTVOROV VRÁTANE OCEĽOVEJ ZÁRUBNE, ROZMERY A UMIESTNENIE PODĽA VÝKRESU
- 03 BVP** ÚPLNÉ ODSTRÁNENIE NÁŠLAPNEJ VRSTVY PODLÁH, PODĽA VÝPISU SKLADIEB
- 04 BOC** ÚPLNÉ ODSTRÁNENIE VÝPLNÍ OKENNÝCH OTVOROV, ROZMERY A UMIESTNENIE PODĽA VÝKRESU
- 05 BOB** ÚPLNÉ ODSTRÁNENIE BALKÓNOVEJ VYKONZOVOVANEJ DOSKY, ROZMERY A UMIESTNENIE PODĽA VÝKRESU
- 06 BIO** ÚPLNÉ ODSTRÁNENIE INTERIÉROVEJ OMIETKY /ALT. OBKLADOV/, UMIESTNENIE PODĽA VÝKRESU A VÝPISU SKLADIEB
- 07 BOS** VYBÚRANIE DVERNÉHO ALEBO OKENNÉHO OTVORU V NOSNEJ ALEBO NENOSNEJ STENE, ROZMERY A UMIESTNENIE PODĽA VÝKRESU
- 08 BKK** ROZOBRAZIE VŠETKÝCH KLAMPIARSKYCH KONŠTRUKCIÍ, UMIESTNENIE PODĽA VÝKRESU
- 09 BBR** ÚPLNÉ ODSTRÁNENIE BETÓNOVEJ INTRERIÉROVEJ/EXTERIÉROVEJ RAMPY VRÁTANE ZÁBRADLIA, UMIESTNENIE A ROZMERY PODĽA VÝKRESU
- 10 BDV** ÚPLNÉ ODSTRÁNENIE DVERNEJ VÝPLNE VRÁTANE OCEĽOVEJ ZÁRUBNE, ROZMERY A UMIESTNENIE PODĽA VÝKRESU
- 11 BPV** VYBÚRANIE VRSTVIE PODLAHY A NÁSLEDNÉ ZAROVNANIE S EXISTUJÚCOU PODLAHOU NA PODLAŽÍ
- 12 BVS** ODSTRÁNENIE VRSTVIE PLOCHEJ STRECHY AŽ PO NOSNÚ KONŠTRUKCIU, PODĽA VÝPISU SKLADIEB
- 13 BSK** ROZOBRAZIE A ODSTRÁNENIE STREŠNEJ KRYTINY, VIĎ. VÝKRES STRECHY
- 14 BIS** CELKOVÉ ODSTRÁNENIE ČASTI INTERIÉROVÉHO SCHODISKA Z DÔVODU UMIESTNENIA VÝŤAHU DO SCHODISKOVÉHO PRIESTORU, ROZMERY A UMIESTNENIE PODĽA VÝKRESU

UPOZORNENIE:

TÁTO DOKUMENTÁCIA JE URČENÁ PRE ZÍSKANIE STAVEBNÉHO POVOLENIA. V PRÍPADE POUŽITIA TEJTO DOKUMENTÁCIE K REALIZÁCII STAVBY PROJEKTANT NEZODPOVEDÁ ZA VZNIKNUTÉ ŠKODY, PRÍPADNE OHROZENIE ZDRAVIA A ŽIVOTA PRACOVNÍKOV NA STAVBE A STAVENISKU. TENTO VÝKRES JE ORIGINÁL A JE CHRÁNENÝ PODĽA ZÁKONA Č. 383/1997 Z.Z., § 21 ODSŤ. D.) ZMENY DIELA A KAŽDÉ POUŽITIE DIELA JE PODMIENENÉ UDELENÍM SÚHLASU AUTORA.

AUTOR PROJEKTU	Ing.arch. Ing. JÁN KOVÁČ	 Kováč Architects s.r.o. Štvrť SNP 997/11, Galanta 924 01 mobil: +421 948 516 036 mail: office@kovacarchitects.sk		
HLAVNÝ INŽINIER PROJEKTU	Ing.arch. Ing. JÁN KOVÁČ			
VYPRACOVAL	Ing.arch. Ing. JÁN KOVÁČ, Bc.BARBORA FRANČIAKOVÁ			
INVESTOR	Mesto Zlaté Moravce, 1.mája 2, Zlaté Moravce, PSČ 953 33, SR		SADA Č.	
MIESTO STAVBY	parc.č. 130/1, k.ú. Zlaté Moravce			
NÁZOV STAVBY	DENNÝ STACIONÁR V MESTE ZLATÉ MORAVCE		ÚČEL / STUPEŇ P-SP	
OBJEKT / ČASŤ STAVBY			PROFESIA ARCHITEKTÚRA	
			DÁTUM 04/2019	
			FORMÁT 297x840	
OBSAH VÝKRESU	ZVISLÉ REZY A-A',B-B'-PÔVODNÝ STAV-BÚRACIE PRÁCE		ČÍSLO ZÁKAZKY 081/2018	VÝKRES Č. 06
			MIERKA 1 : 75	

06