




Rez C-C

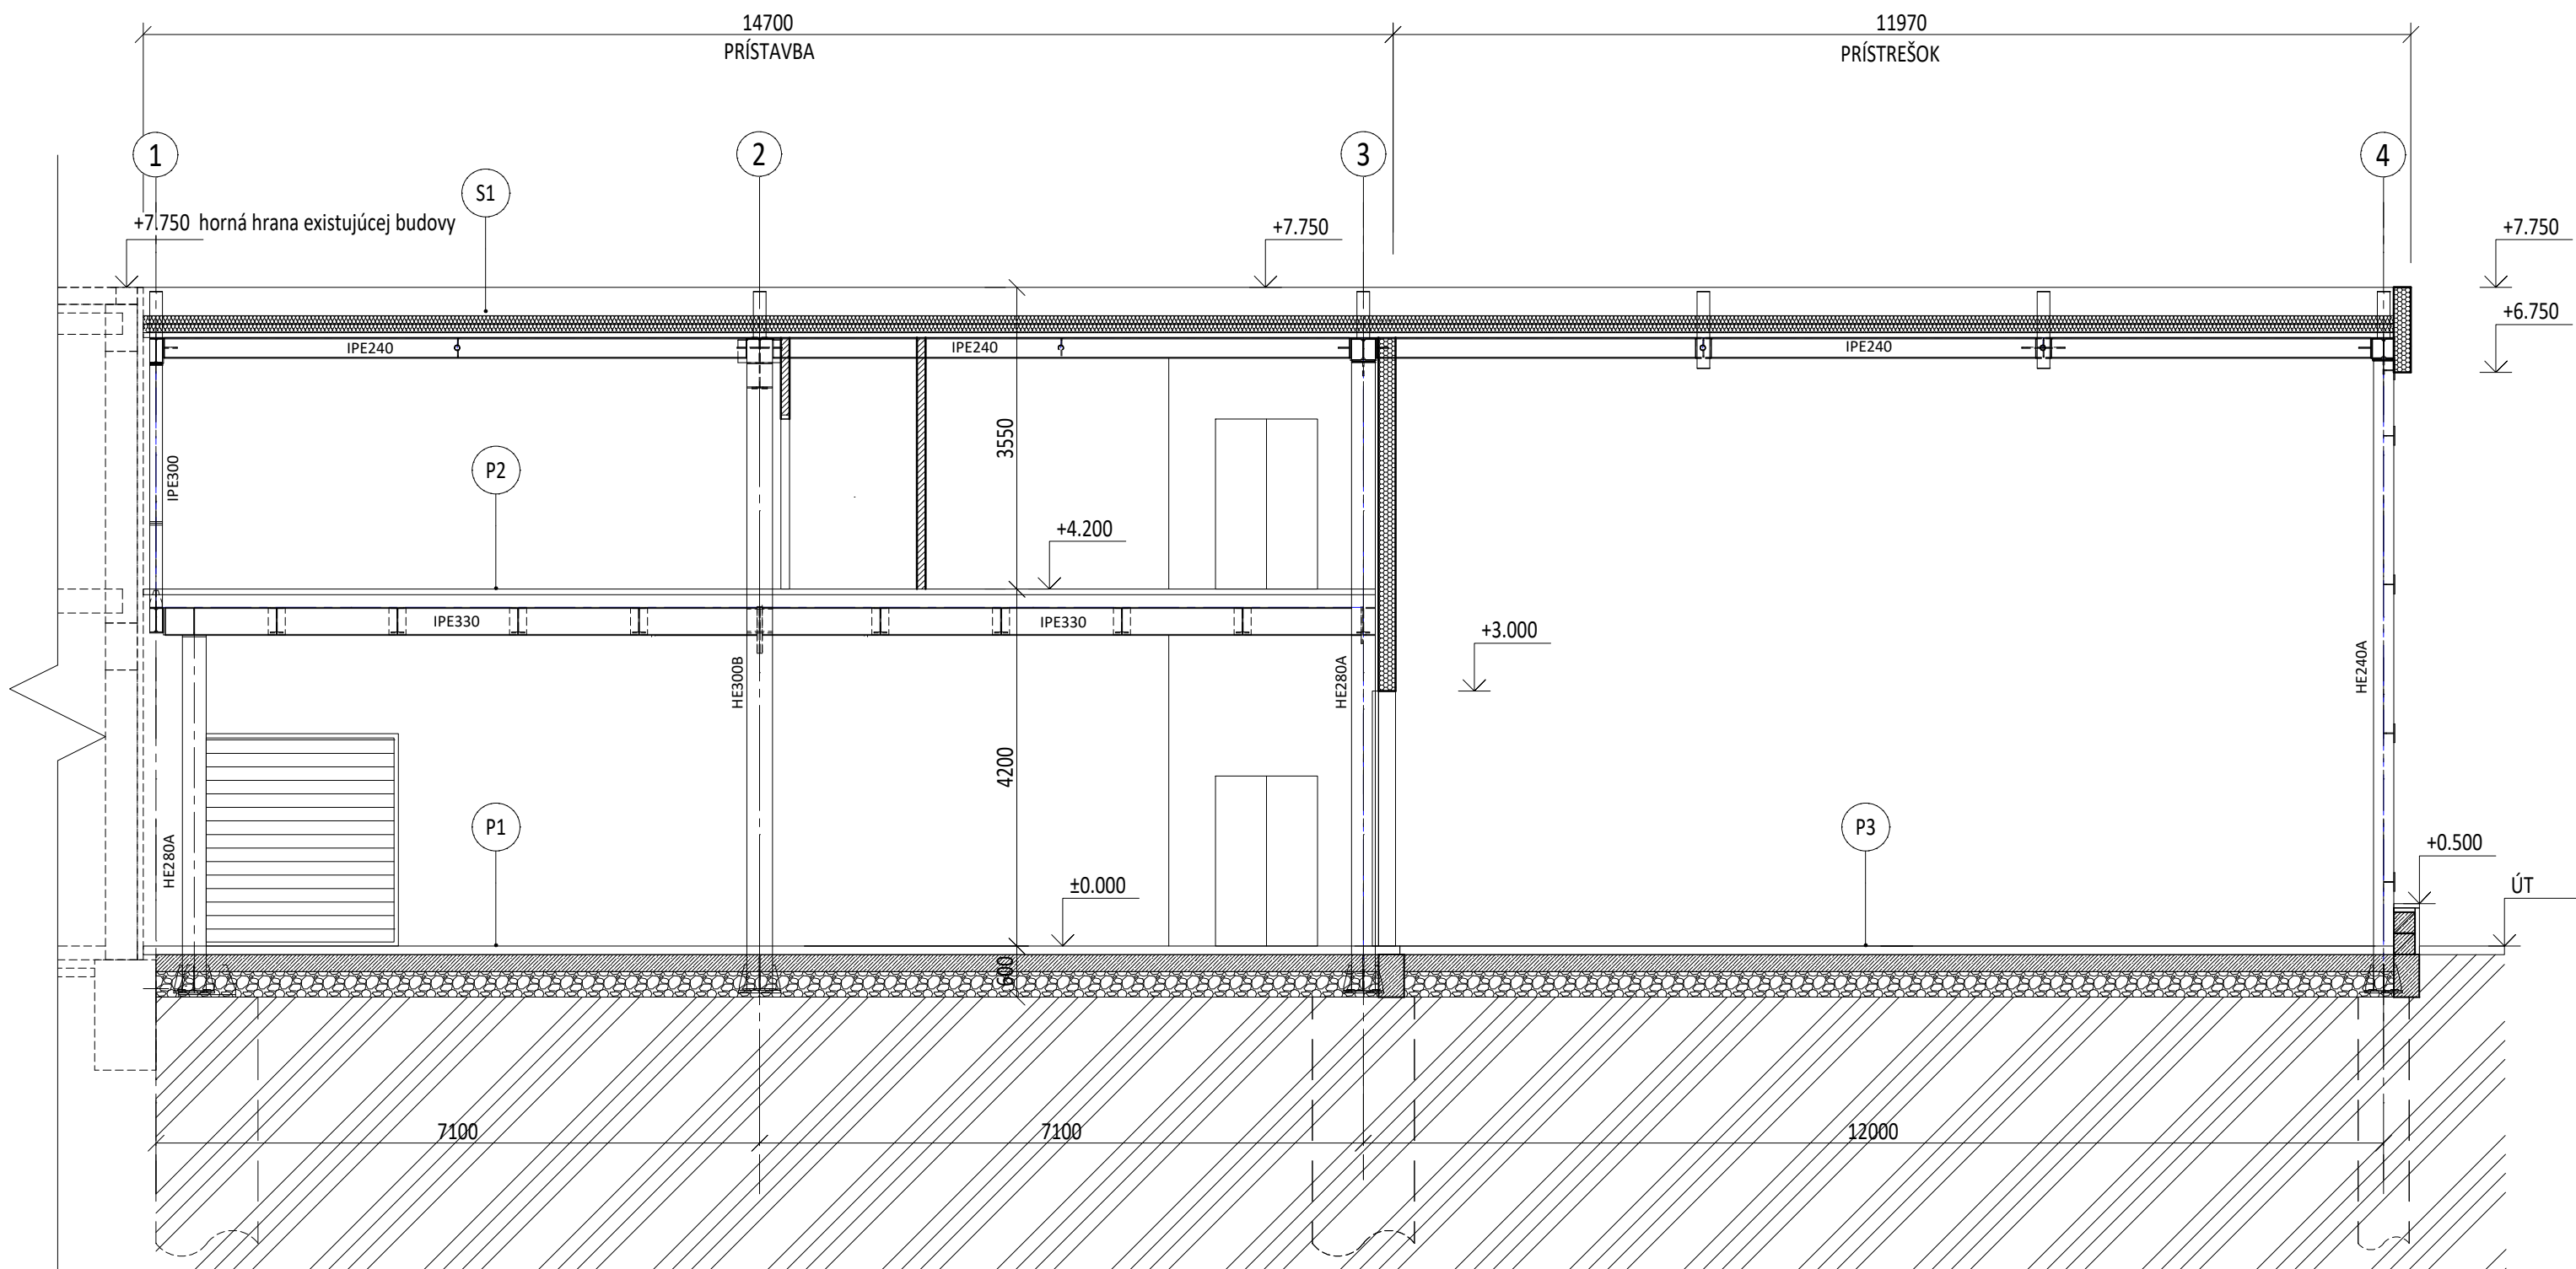

Rez B-B - prístavbou

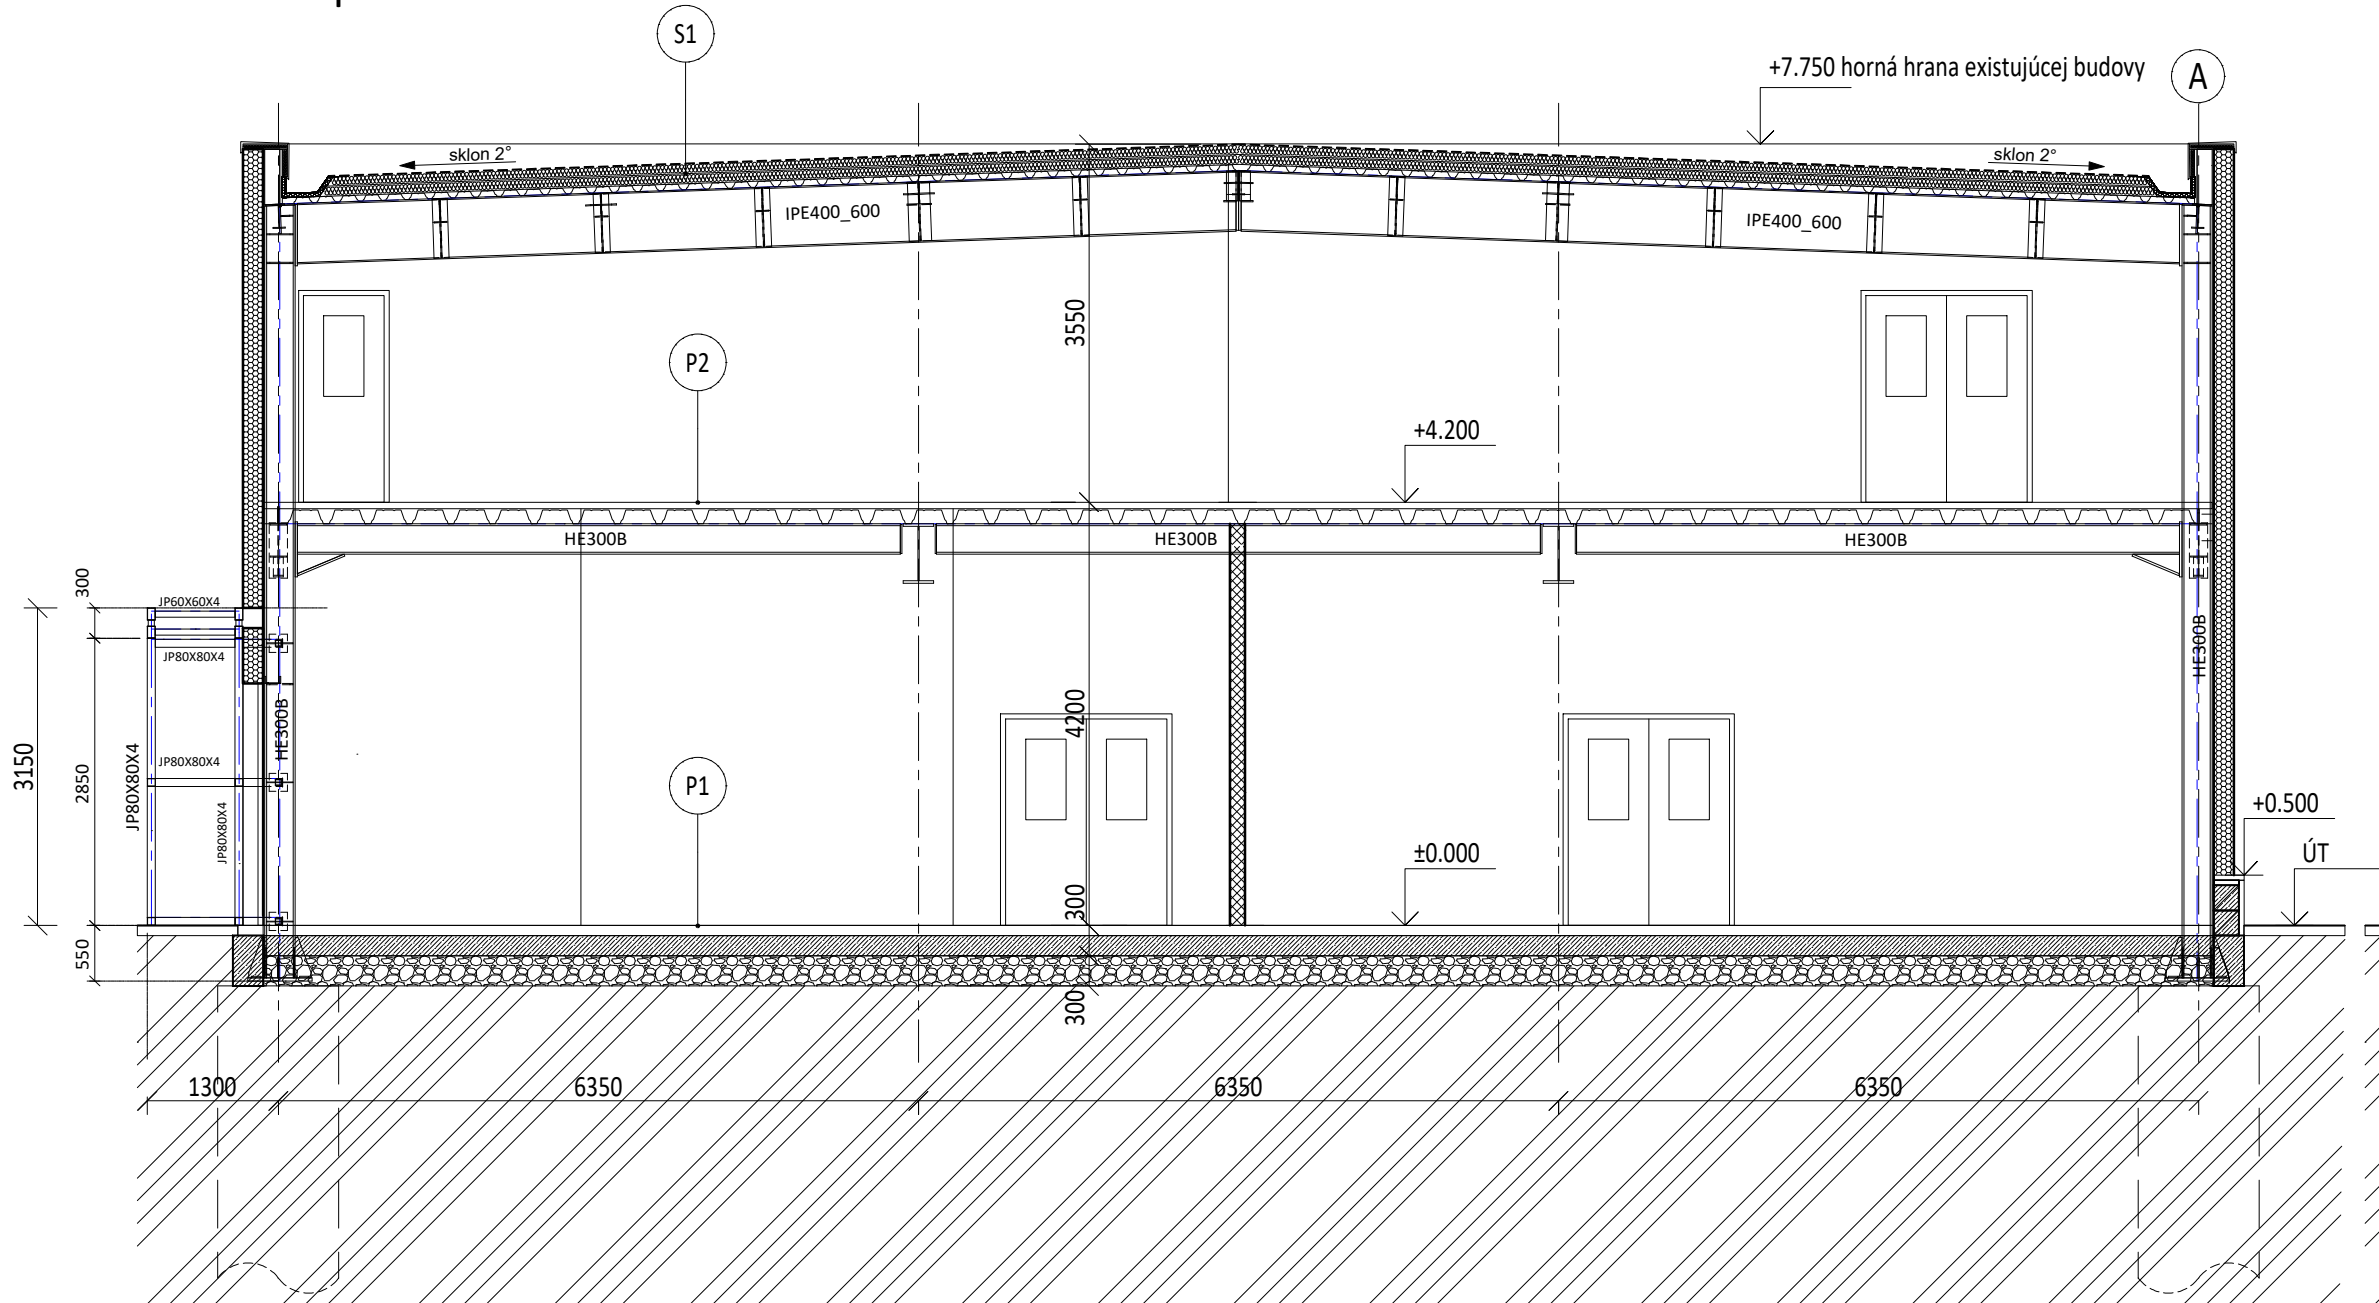

Rez A-A - prístreškom

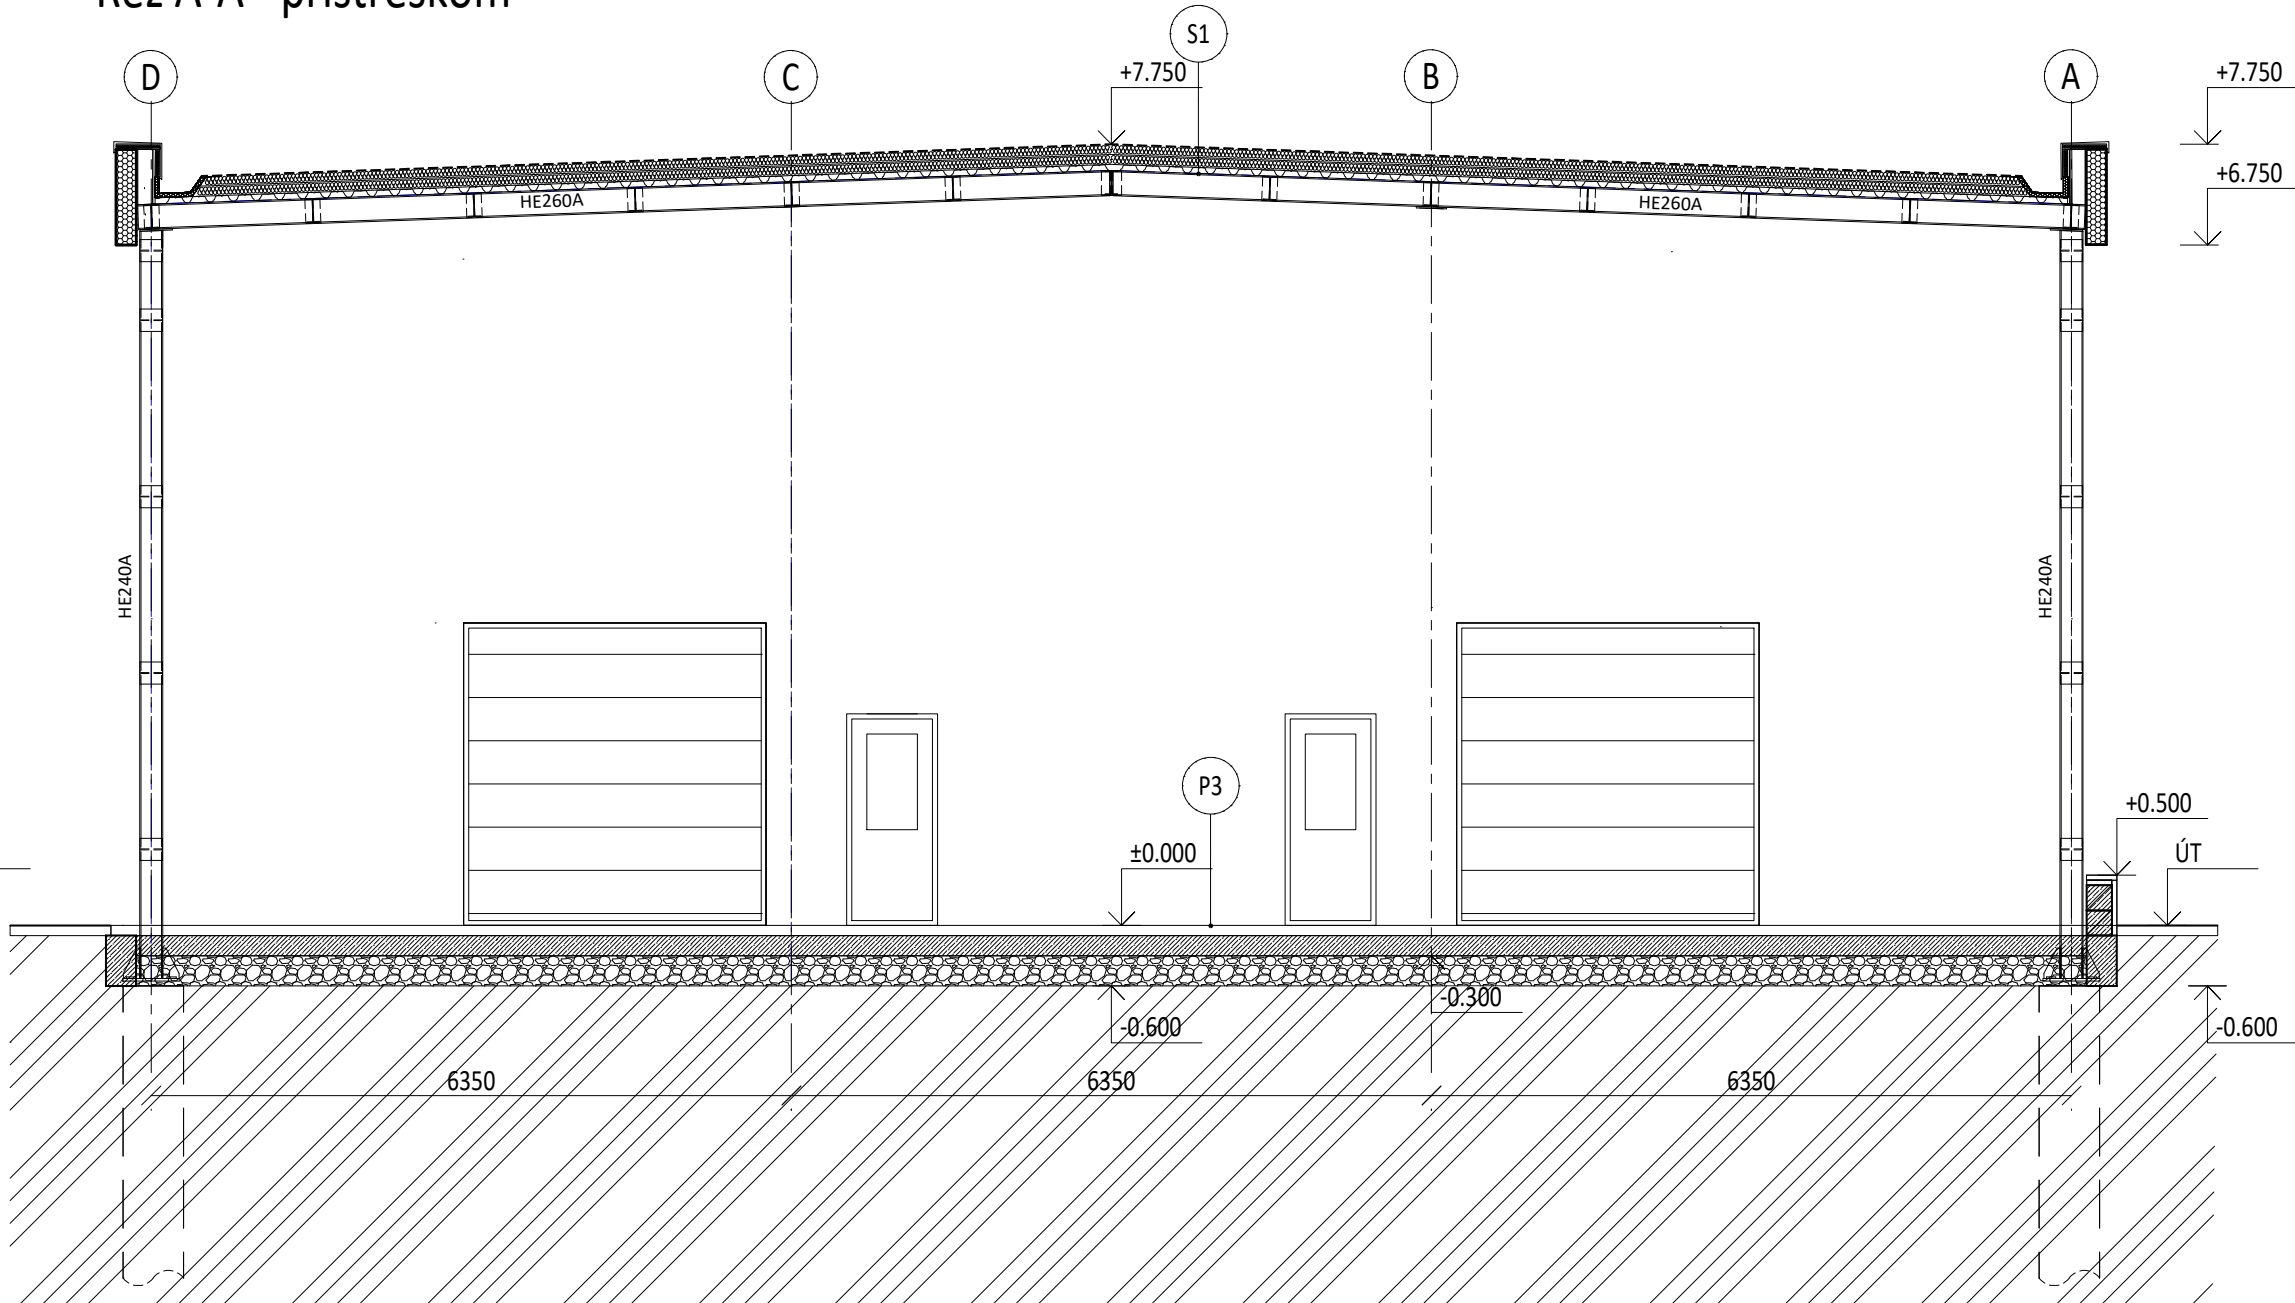

SKLADBY PODLÁH:

P1	KERAMICKÁ DLAŽBA + LEPIDLO	15 mm
	BETÓNOVÁ MAZANINA	80 mm
	SEPARAČNÁ VRSTVA - PE FÓLIA	0,2 mm
	HYDROIZOLÁCIA	2 mm
	PODKLADNÝ BETÓN	200 mm
	ZHUTNENÉ ŠTRKOVÉ LÔŽKO	300 mm
P2	KERAMICKÁ DLAŽBA + LEPIDLO	10 mm
	SAMONIVELAČNÝ POTER	5 mm
	BETONOVÁ MAZANINA	50 mm
	TRAPEZOVÝ PLECH	150 mm
P3	BETÓNOVÁ MAZANINA VYSTUŽENA	100 mm
	SEPARAČNÁ VRSTVA - PE FÓLIA	0,2 mm
	HYDROIZOLÁCIA	2 mm
	PODKLADNÝ BETÓN	200 mm
	ZHUTNENÉ ŠTRKOVÉ LÔŽKO	300 mm

SKLADBY STRECHY:

S1	STREŠNÁ HYDROIZOL.FÓLIA FATRAFOL 810	1,5 mm
	TEPELNÁ IZOLÁCIA ISOVER T (horná vrstva)	100 mm
	TEPELNÁ IZOLÁCIA ISOVER P (spodná vrstva)	100 mm
	PAROZÁBRANA FATRAPAR	0,2 mm
	TRAPEZOVÝ PLECH SATJAM T60/235	60 mm

LEGENDA MATERIÁLOV

EXISTUJÚCE MURIVO	EXISTUJÚCE MURIVO
OBVODOVÝ PLÁŠŤ Z IZOLAČNÝCH STENOVÝCH PANELOV	OBVODOVÝ PLÁŠŤ Z IZOLAČNÝCH STENOVÝCH PANELOV
KINGSPAN napr. KS1150FR hr.200mm	KINGSPAN napr. KS1150FR hr.200mm
MURIVO Z TVARNIC YTONG 375mm	MURIVO Z TVARNIC YTONG 375mm
VNÚTORNÉ MURIVO Z TVARNIC YTONG 150mm	VNÚTORNÉ MURIVO Z TVARNIC YTONG 150mm
VNÚTORNÉ MURIVO Z TVARNIC YTONG 100mm	VNÚTORNÉ MURIVO Z TVARNIC YTONG 100mm
PROSTÝ BETÓN	PROSTÝ BETÓN
KONŠTRUKCIE VYBURANÉ	KONŠTRUKCIE VYBURANÉ

POZNÁMKA:
Projektová dokumentácia slúži pre komunikáciu so stavebným úradom na vydanie stavebného povolenia a nenahrádza realizačnú projektovú dokumentáciu!

±0,000= +181,72m n.m.			
Autor projektu:	Zodp. projektant:	HIP:	
Ing.Helena ČUPKOVÁ	Ing.Helena ČUPKOVÁ	Ing.Miloslav Taraš, PhD.	
Investor:	KOMPAVA spol. s r.o., Piešťanská 1202/44, 915 01 Nove Mesto n./V.	Formát	8 A4
Miesto stavby:	katastr.ú.:Nové Mesto nad Váhom, parc.č.2418/3, 2418/38, 2412/2, 2412/6	Stupeň	DSP
Názov stavby:	ZMENA DOKONČENEJ STAVBY PRÍSTAVBOU A STAVEBNÝMI ÚPRAVAMI	Dátum	11/2021
Obsah projektu:	REZY	Časť PD	Arch.
		Mierka	1 : 75
		Č.výkr.	05.