


Priečny rez v osi "4"

M 1:150

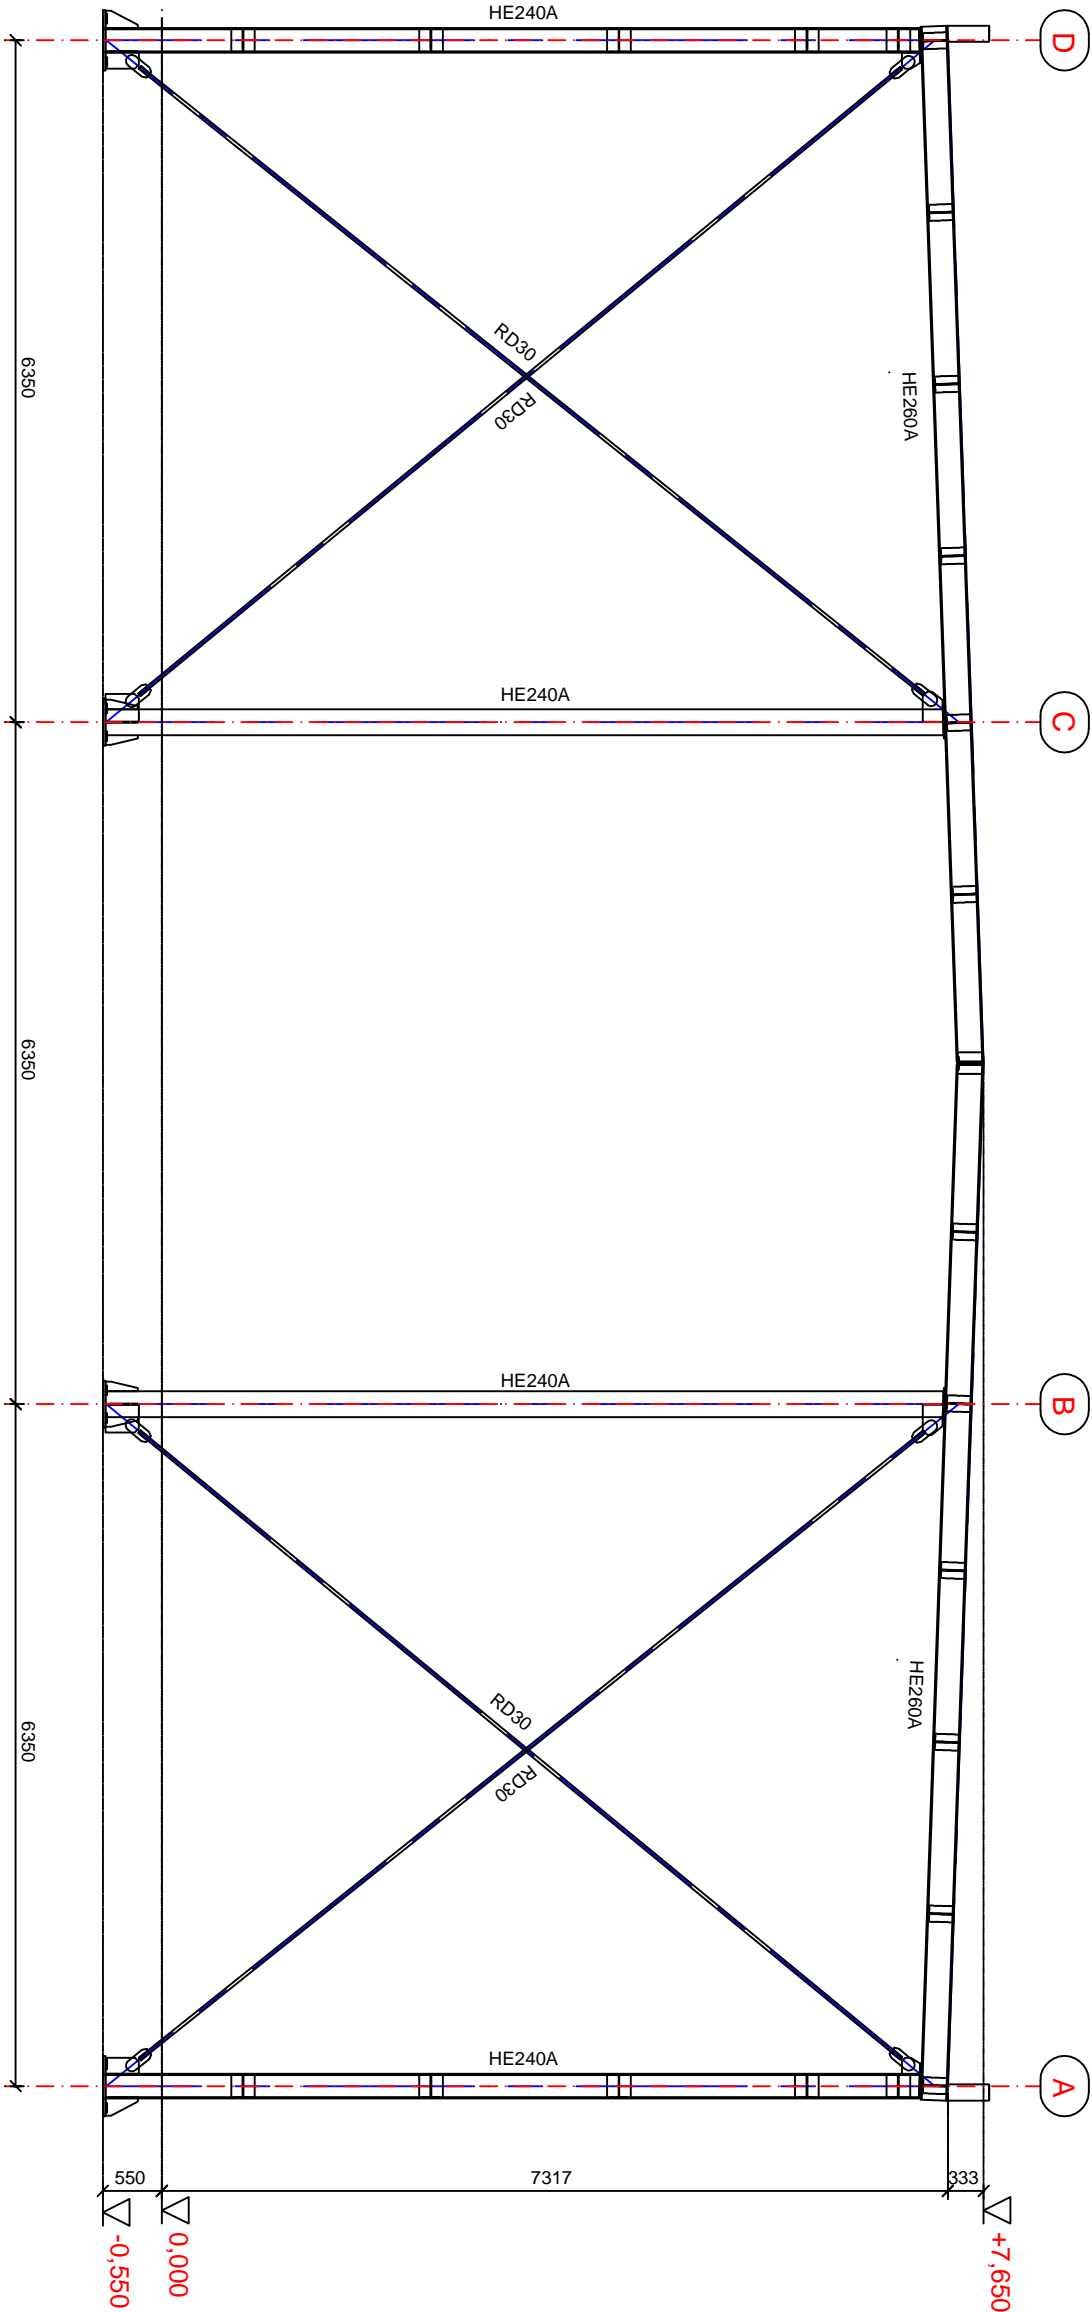

Trieda zhotovenia > EXC3/P2 (STN EN 1090-2 + A1)

Materiál (STN EN 1993-1-1)

|                          |                           |                        |
|--------------------------|---------------------------|------------------------|
| Oceľ S 235 JRG1 (11.373) | > fy = 235 N/mm2 (MPa)    | > fu = 360 N/mm2 (MPa) |
|                          | > E = 210.000 N/mm2 (MPa) |                        |
|                          | > G = 81.000 N/mm2 (MPa)  |                        |
| Oceľ S 355 JO (11.523)   | > fy = 355 N/mm2 (MPa)    | > fu = 510 N/mm2 (MPa) |

Zvary

V ochrannnej atmosfére CO-2/Argón (SG-2 resp. SG-3) ..... výroba

Elektódy EB 121 (11.373), EB 123 (11.523) ... montáž

Technologické podmienky zvarovania podľa STN 73 2601:74 a STN 73 1401:98

Nátery

Úprava povrchu ocele pred náterom ... SA-2,5 > STN 03 8221, čl. 118-120

Základný náter ... alkydová základná farba TELKYD 110, hrúbka 120 my

Vrchný náter ... email PUR (Chemopur E) U 2081 hr.60 my

±0,000 m = 181,720 m.n.m.

|  |            |                    |                  |
|--|------------|--------------------|------------------|
| Zodp.projektant  | Vypracoval | Kreslil            | Kontroloval      |
| Ing.M.TARAŠ,PhD.   |            | Plotter            | Ing.M.TARAŠ,PhD. |
| <i>Dykman</i>  |            |                    | <i>Dykman</i>    |
| Mestský úrad : Nové Mesto n.V.   |            | Kraj : Trenčiansky |                  |
| Investor : KOMPAVA spol. s.r.o., Piešťanská 1202/44, 915 01 Nove Mesto n.V./ |            |                    |                  |
| ZMENA DOKONČENEJ STAVBY PRÍSTAVBOU A STAVEBNÝMI ÚPRAVAMI                     |            |                    |                  |
| SO 01 - PRÍSTAVBA  |            |                    |                  |
| 1.3 Kovové konštrukcie   |            |                    |                  |
| Priečny rez v osi "4"  |            |                    |                  |

mitar

Vychodná 2425/3, SK-911 08 TRENČÍN

Dátum

Stupeň

Formát

Číslo zákazky

Mierka :

1:150

December 2021

PSP

2 A4

021-MT/2021

Č.výkr.

4