
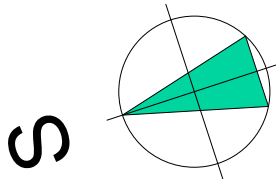


SCHÉMA ZAPOJENÍ VODY A KANALIZACE - BRODÍTKO KLASIK

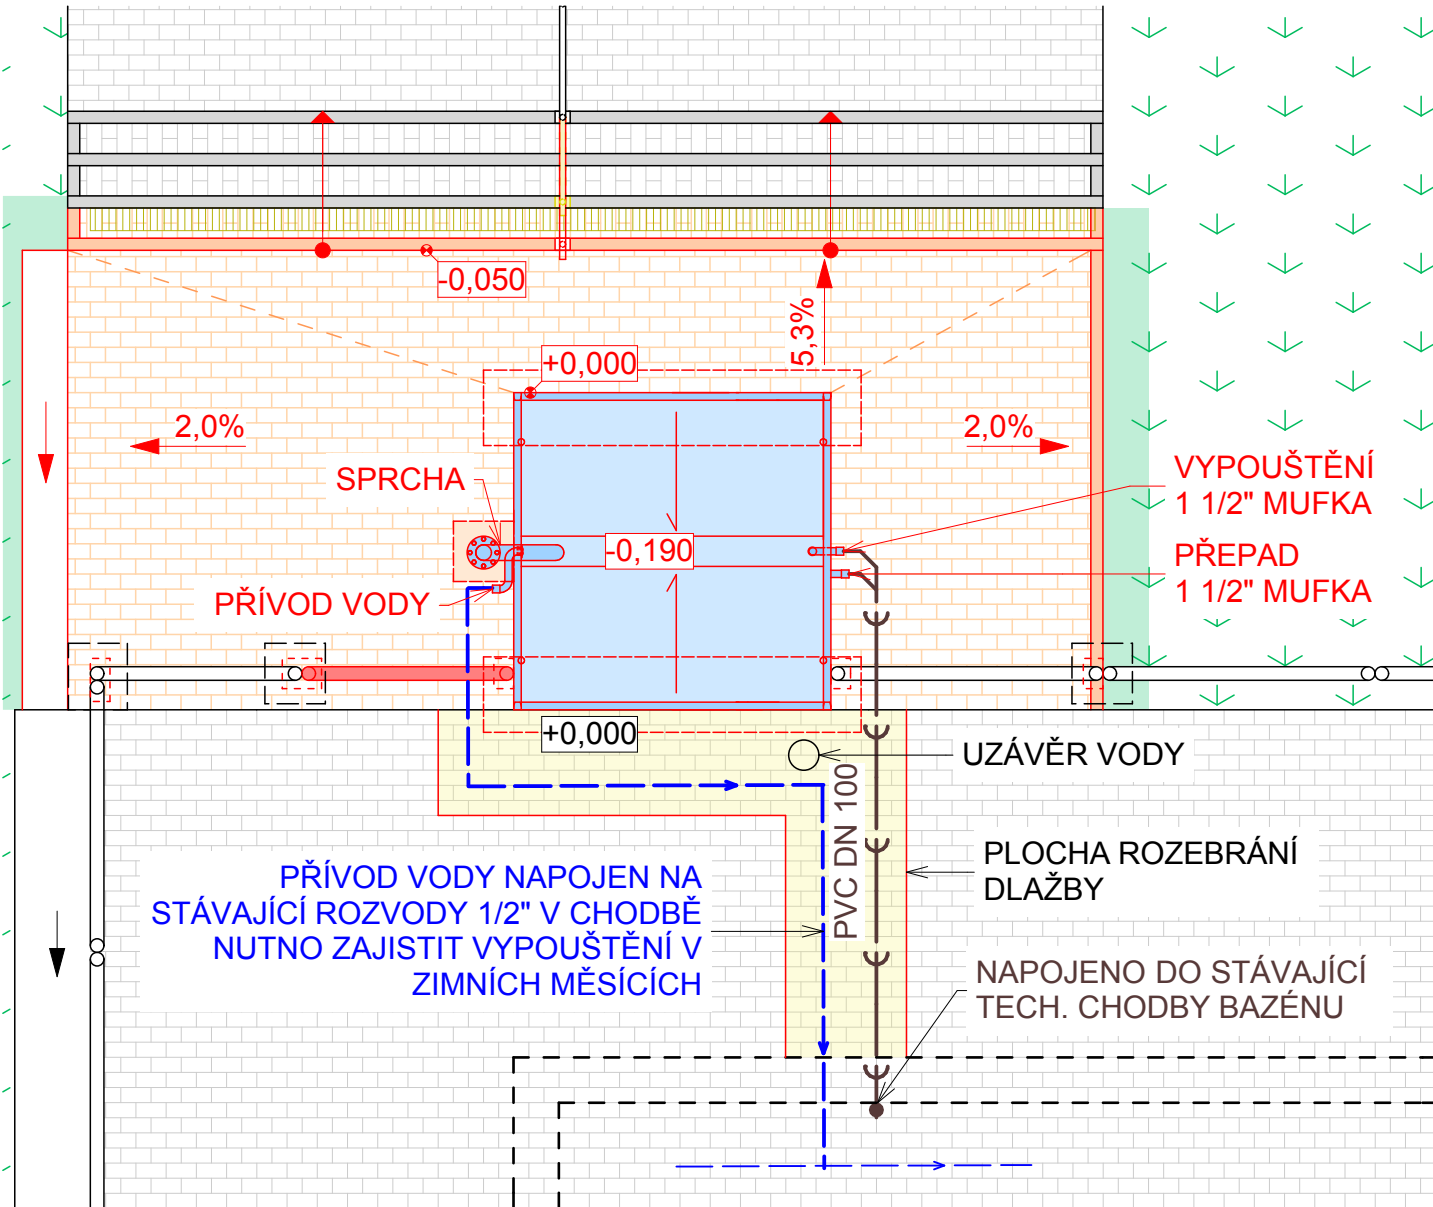

DOKUMENTACE PRO PROVEDENÍ STAVBY

ZODPOVĚDNÝ PROJEKTANT: Ing. Pavel Olšovský	VYPRACOVAL: Ing. Marie Bajerová	BM - BAUMAS, spol. s r.o. Na Veselí 51 140 00 Praha 4 IČO:26142911	Pobočka Kroměříž Adresa Telefon E-mail	Moravská 3010 767 01 Kroměříž 573 340 315 info@bm-baumas.cz
---	------------------------------------	---	---	--

INVESTOR: Město Bystřice pod Hostýnem, Masarykovo náměstí 137, Bystřice pod Hostýnem 768 61
MÍSTO STAVBY: Koupaliště Bystřice pod Hostýnem, parc. č. 371

NÁZEV STAVBY: KOUPALIŠTĚ BYSTŘICE POD HOSTÝNEM BRODÍTKA	FORMÁT	A2
	DATUM	07/2018
	Č. ZAKÁZKY	014 - 2018
	MĚŘÍTKO 1:50	Č. VÝKRESU D.1.1.b-08

NÁZEV VÝKRESU:
SCHÉMA ZAPOJENÍ VODY A KANALIZACE - BRODÍTKO I.