



BRODÍTKO I. - KLASIK

ŘEZ A-A

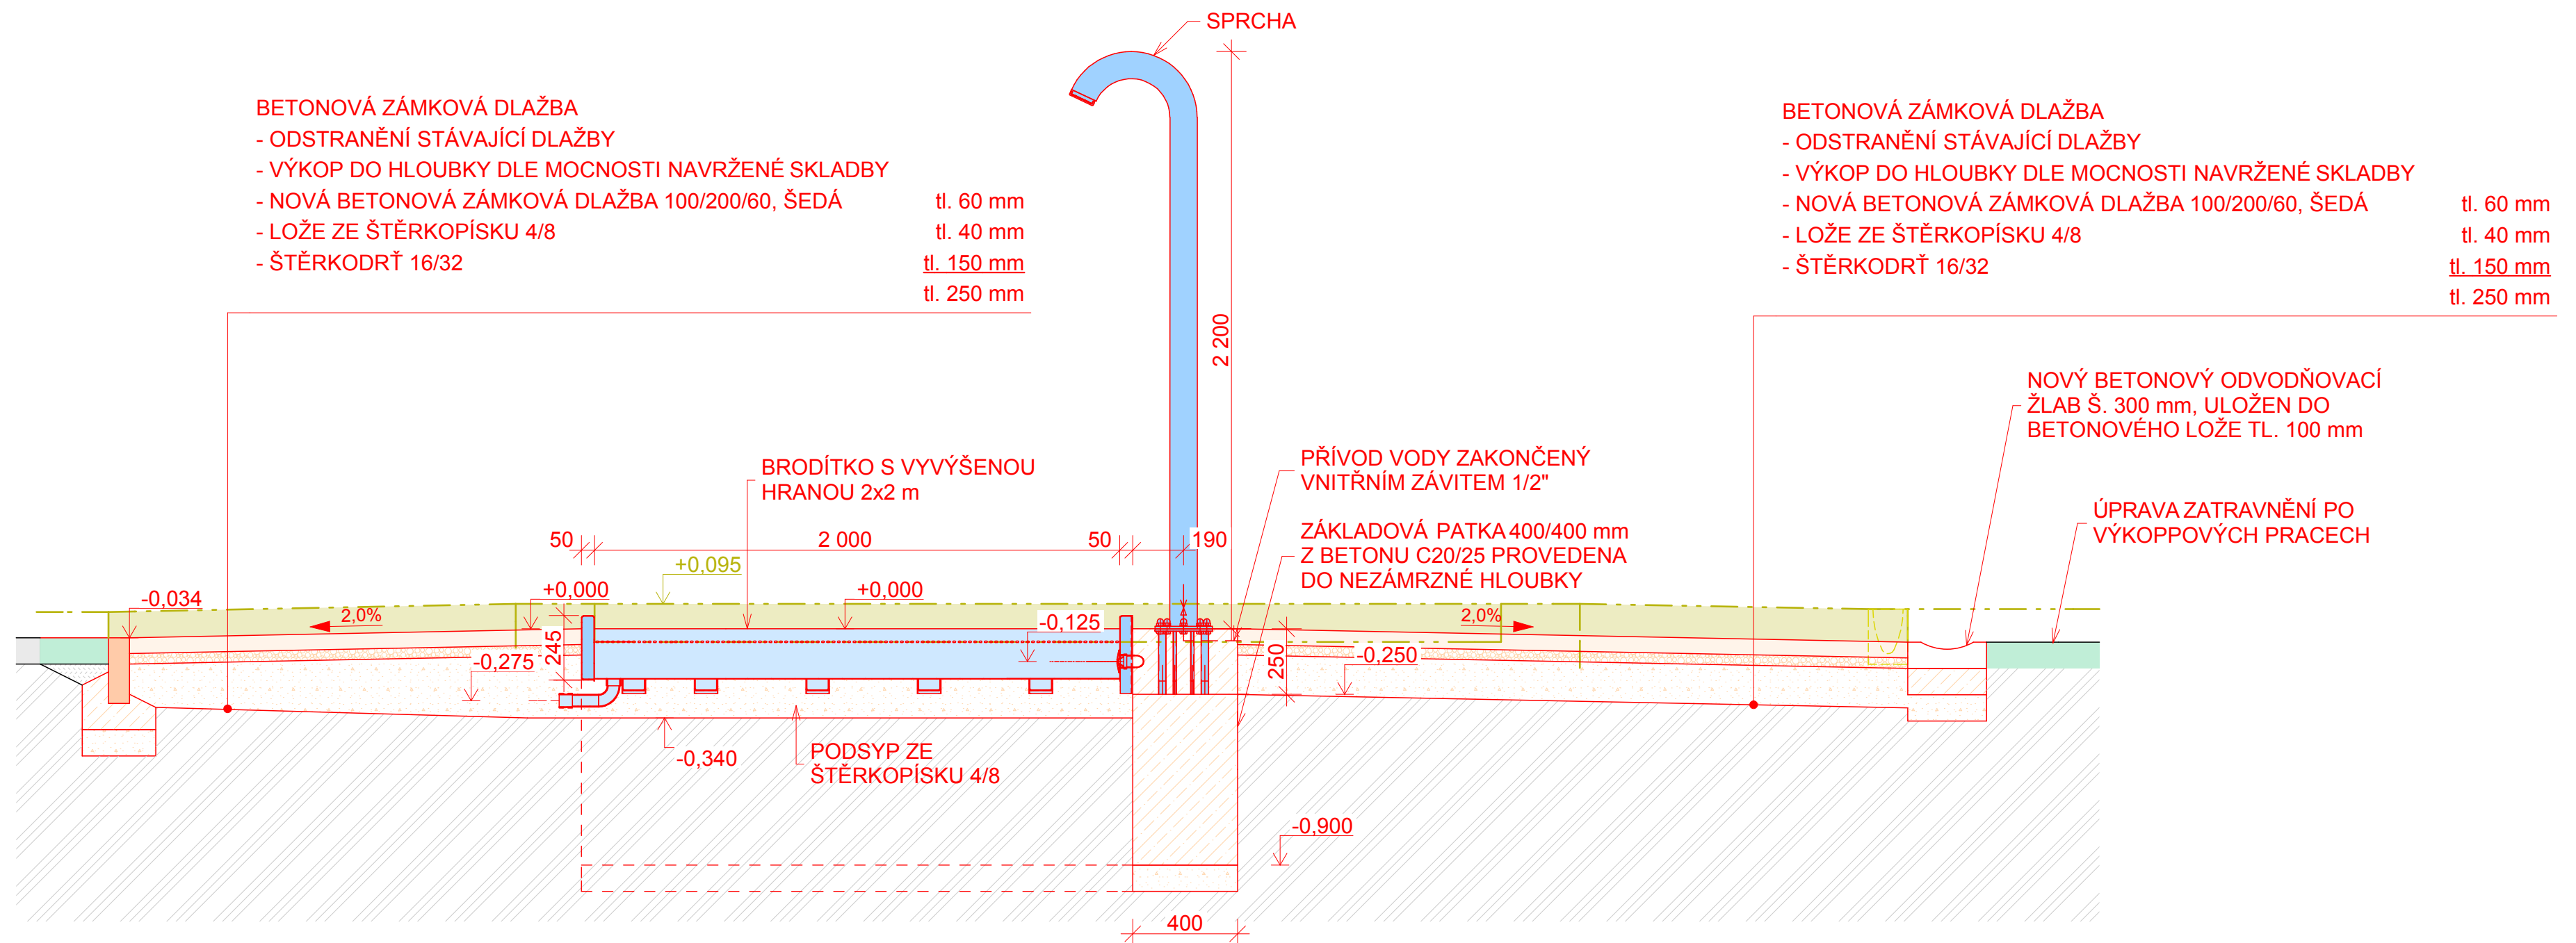

ŘEZ B-B

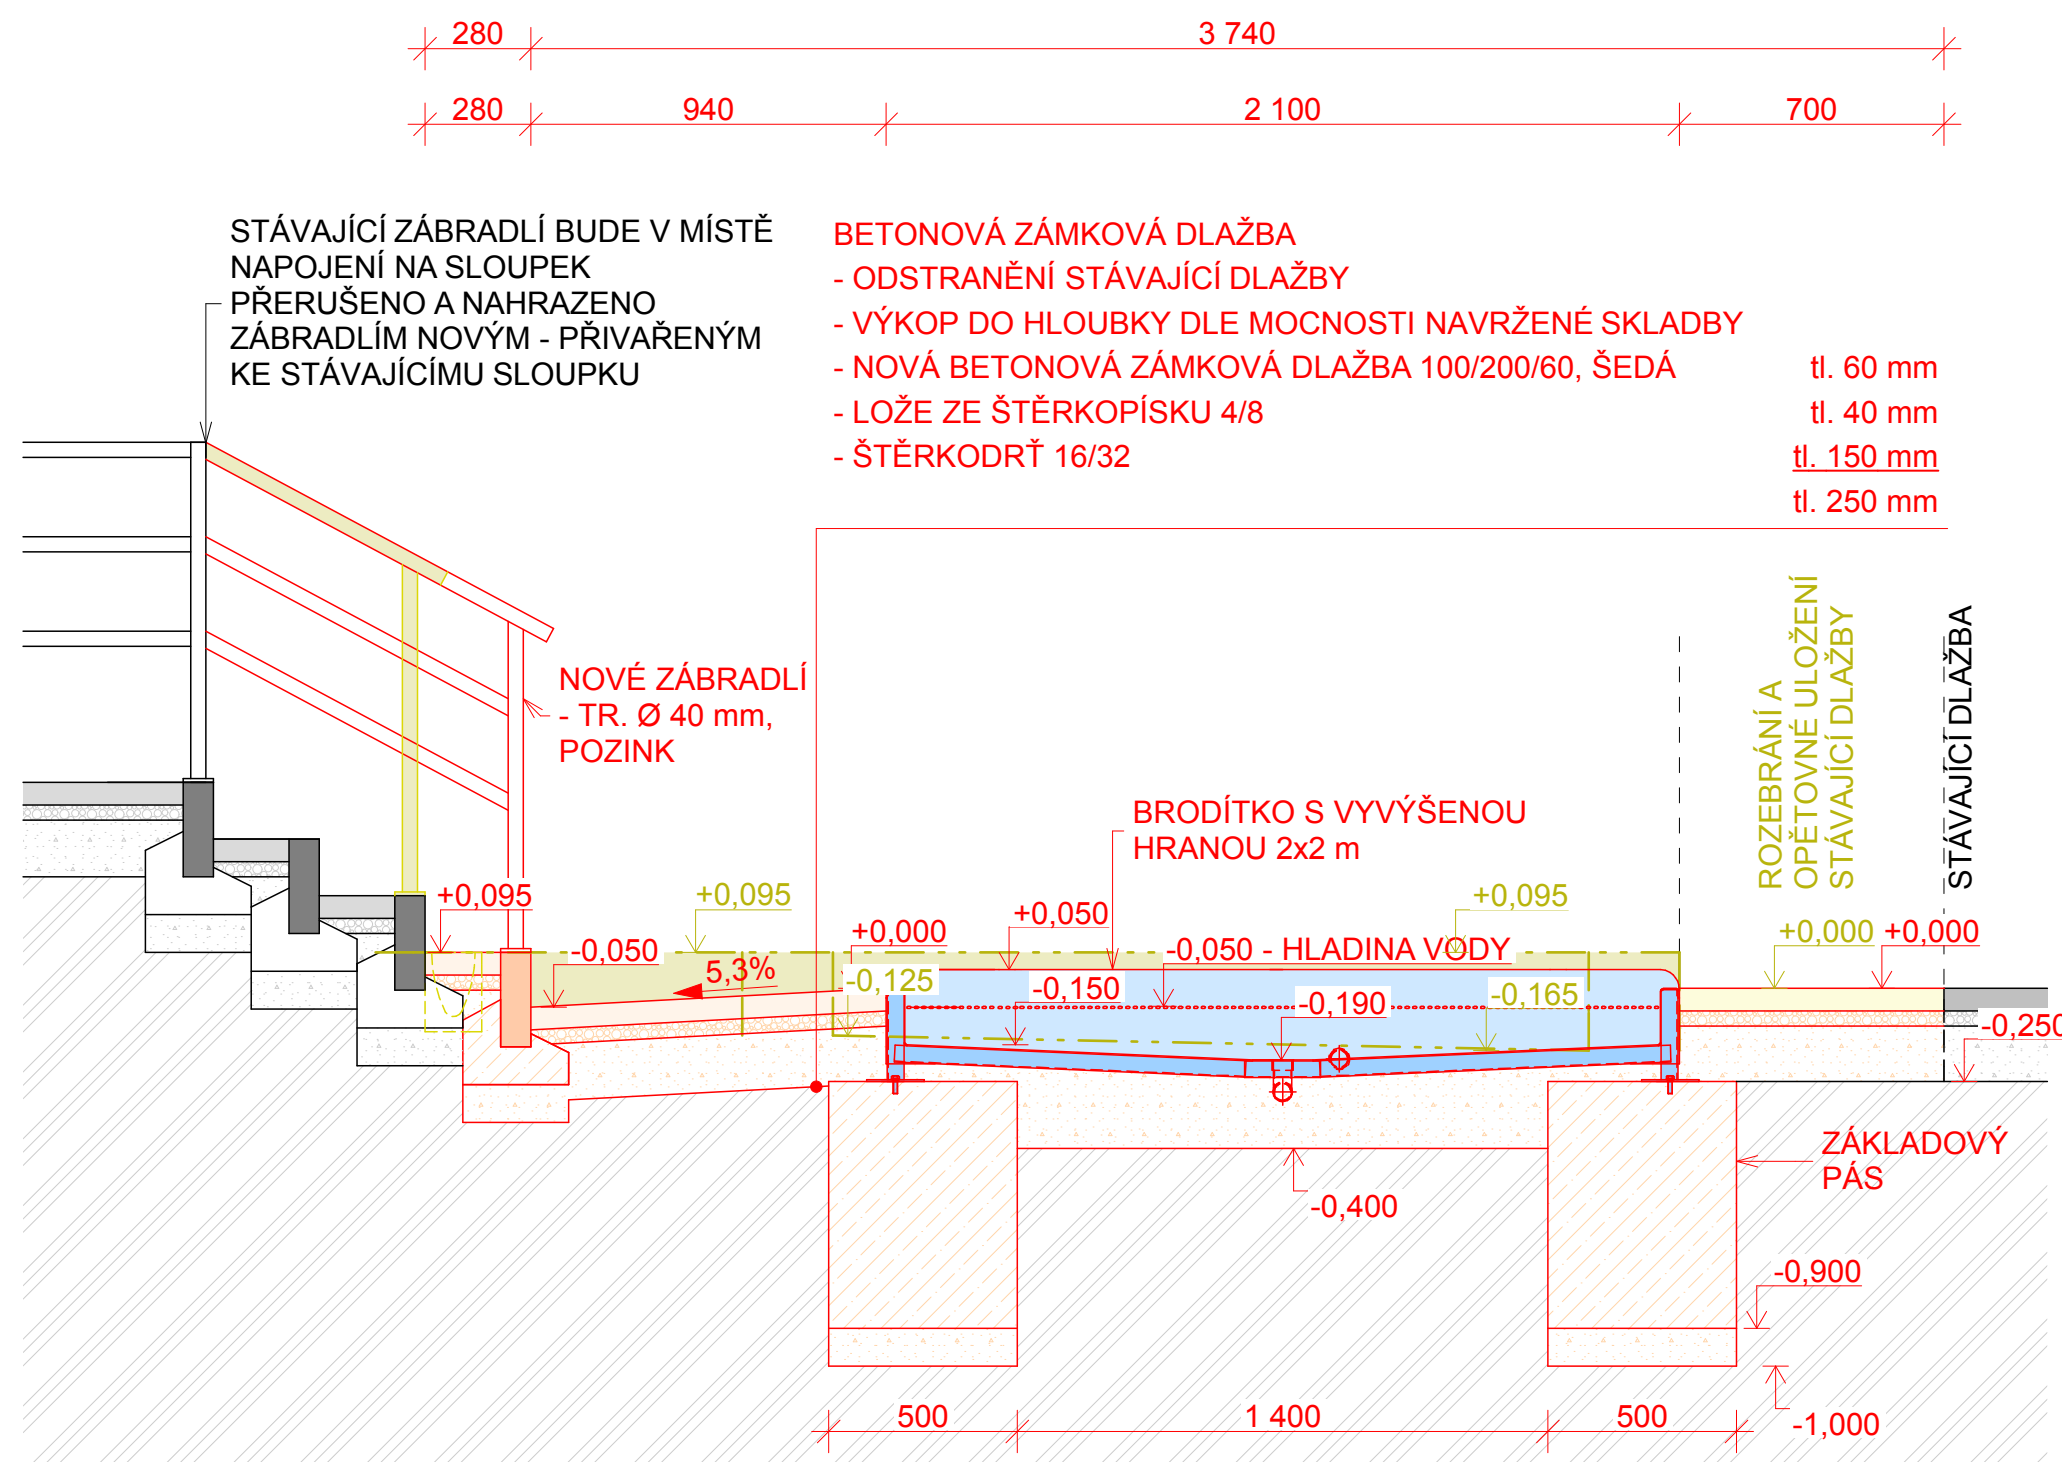

DOKUMENTACE PRO PROVEDENÍ STAVBY

ZODPOVĚDNÝ PROJEKTANT:	VYPRACOVAL:	BM - BAUMAS, spol. s r.o.	Pobočka Kroměříž
Ing. Pavel Olšovský	Ing. Marie Bajerová	Na Veselí 51	Adresa Moravská 3010
		140 00 Praha 4	767 01 Kroměříž
		IČO:26142911	Telefon 573 340 315
			E-mail info@bm-baumas.cz

INVESTOR: Město Bystřice pod Hostýnem, Masarykovo náměstí 137, Bystřice pod Hostýnem 768 61

MÍSTO STAVBY: Koupaliště Bystřice pod Hostýnem, parc. č. 371

NÁZEV STAVBY: KOUPALIŠTĚ BYSTRICE POD HOSTÝNEM
BRODÍTKA

NÁZEV VÝKRESU:
BRODÍTKO I - ŘEZY

FORMÁT	A2
DATUM	07/2018
Č. ZAKÁZKY	014 - 2018
MĚŘÍTKO 1:20	Č. VÝKRESU D.1.1.b-05