




ŘEZ A-A

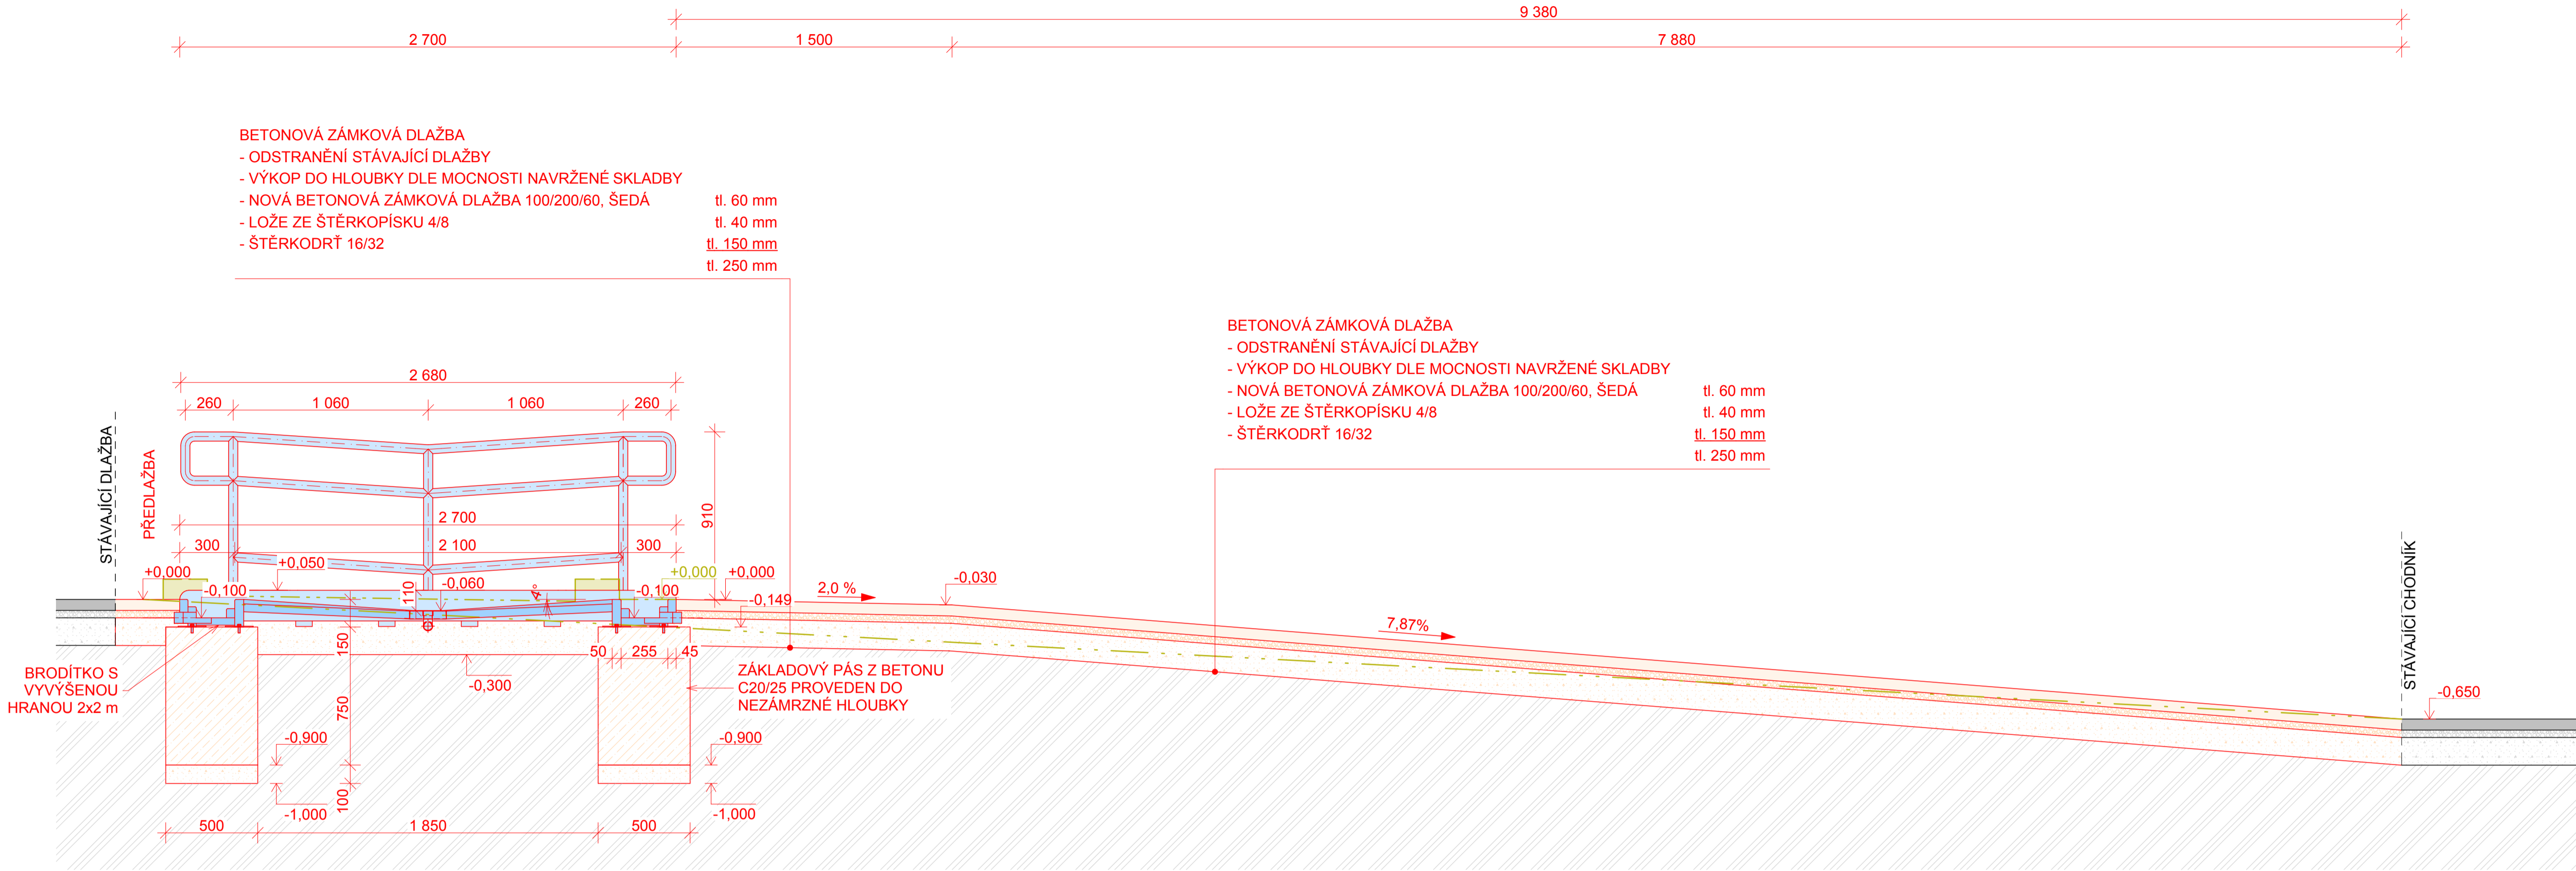

ŘEZ C-C

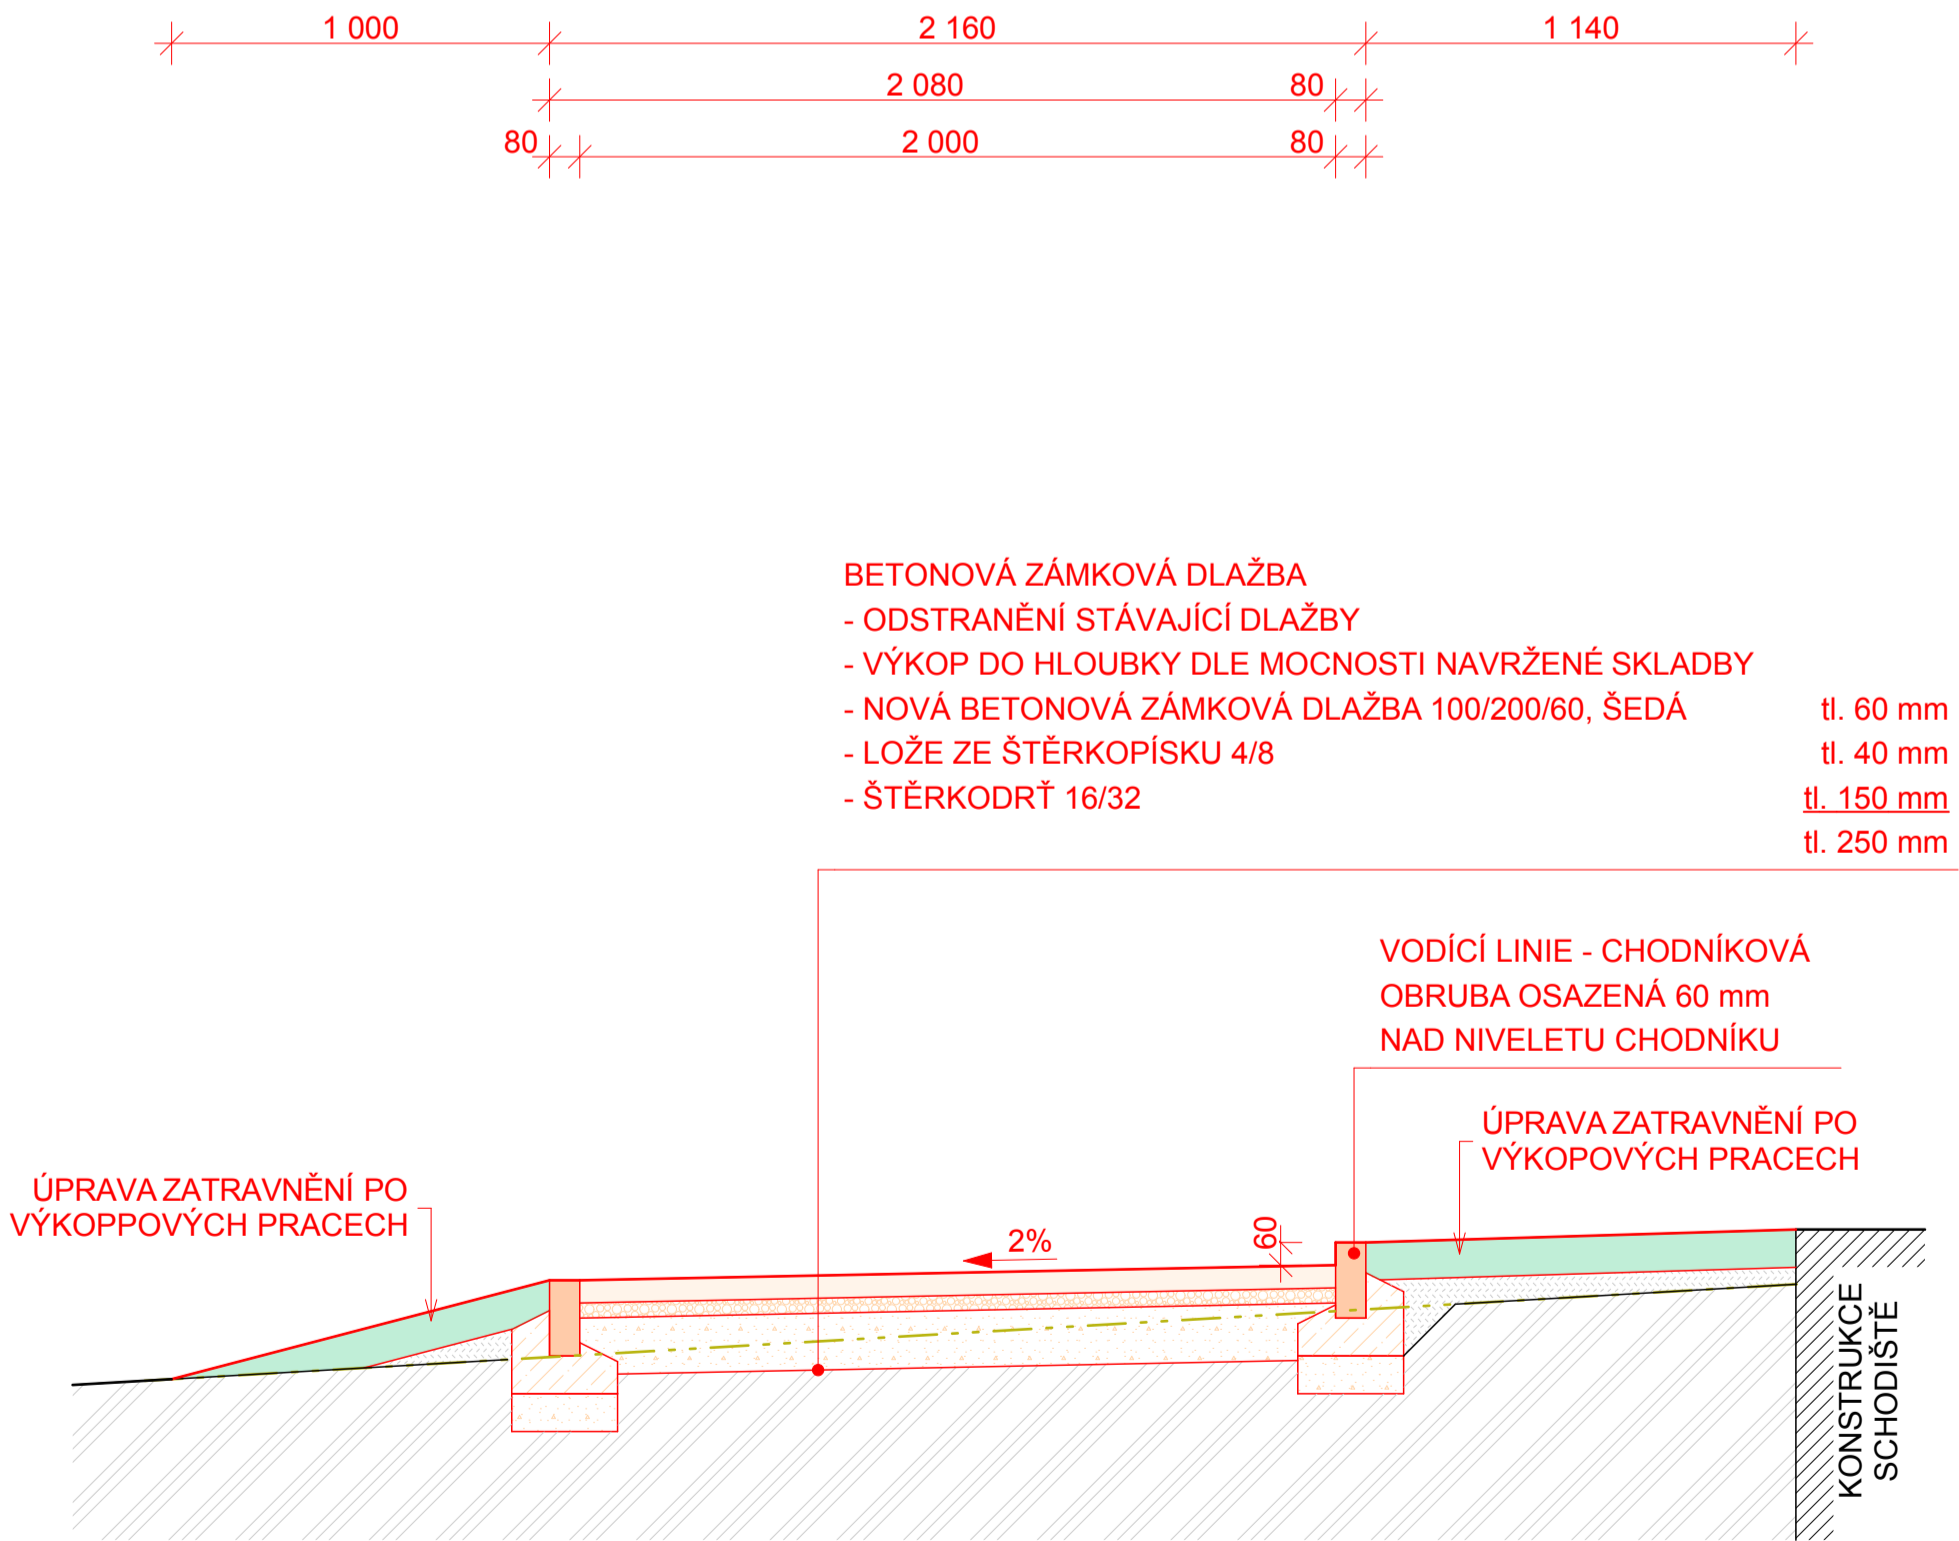

ŘEZ B-B

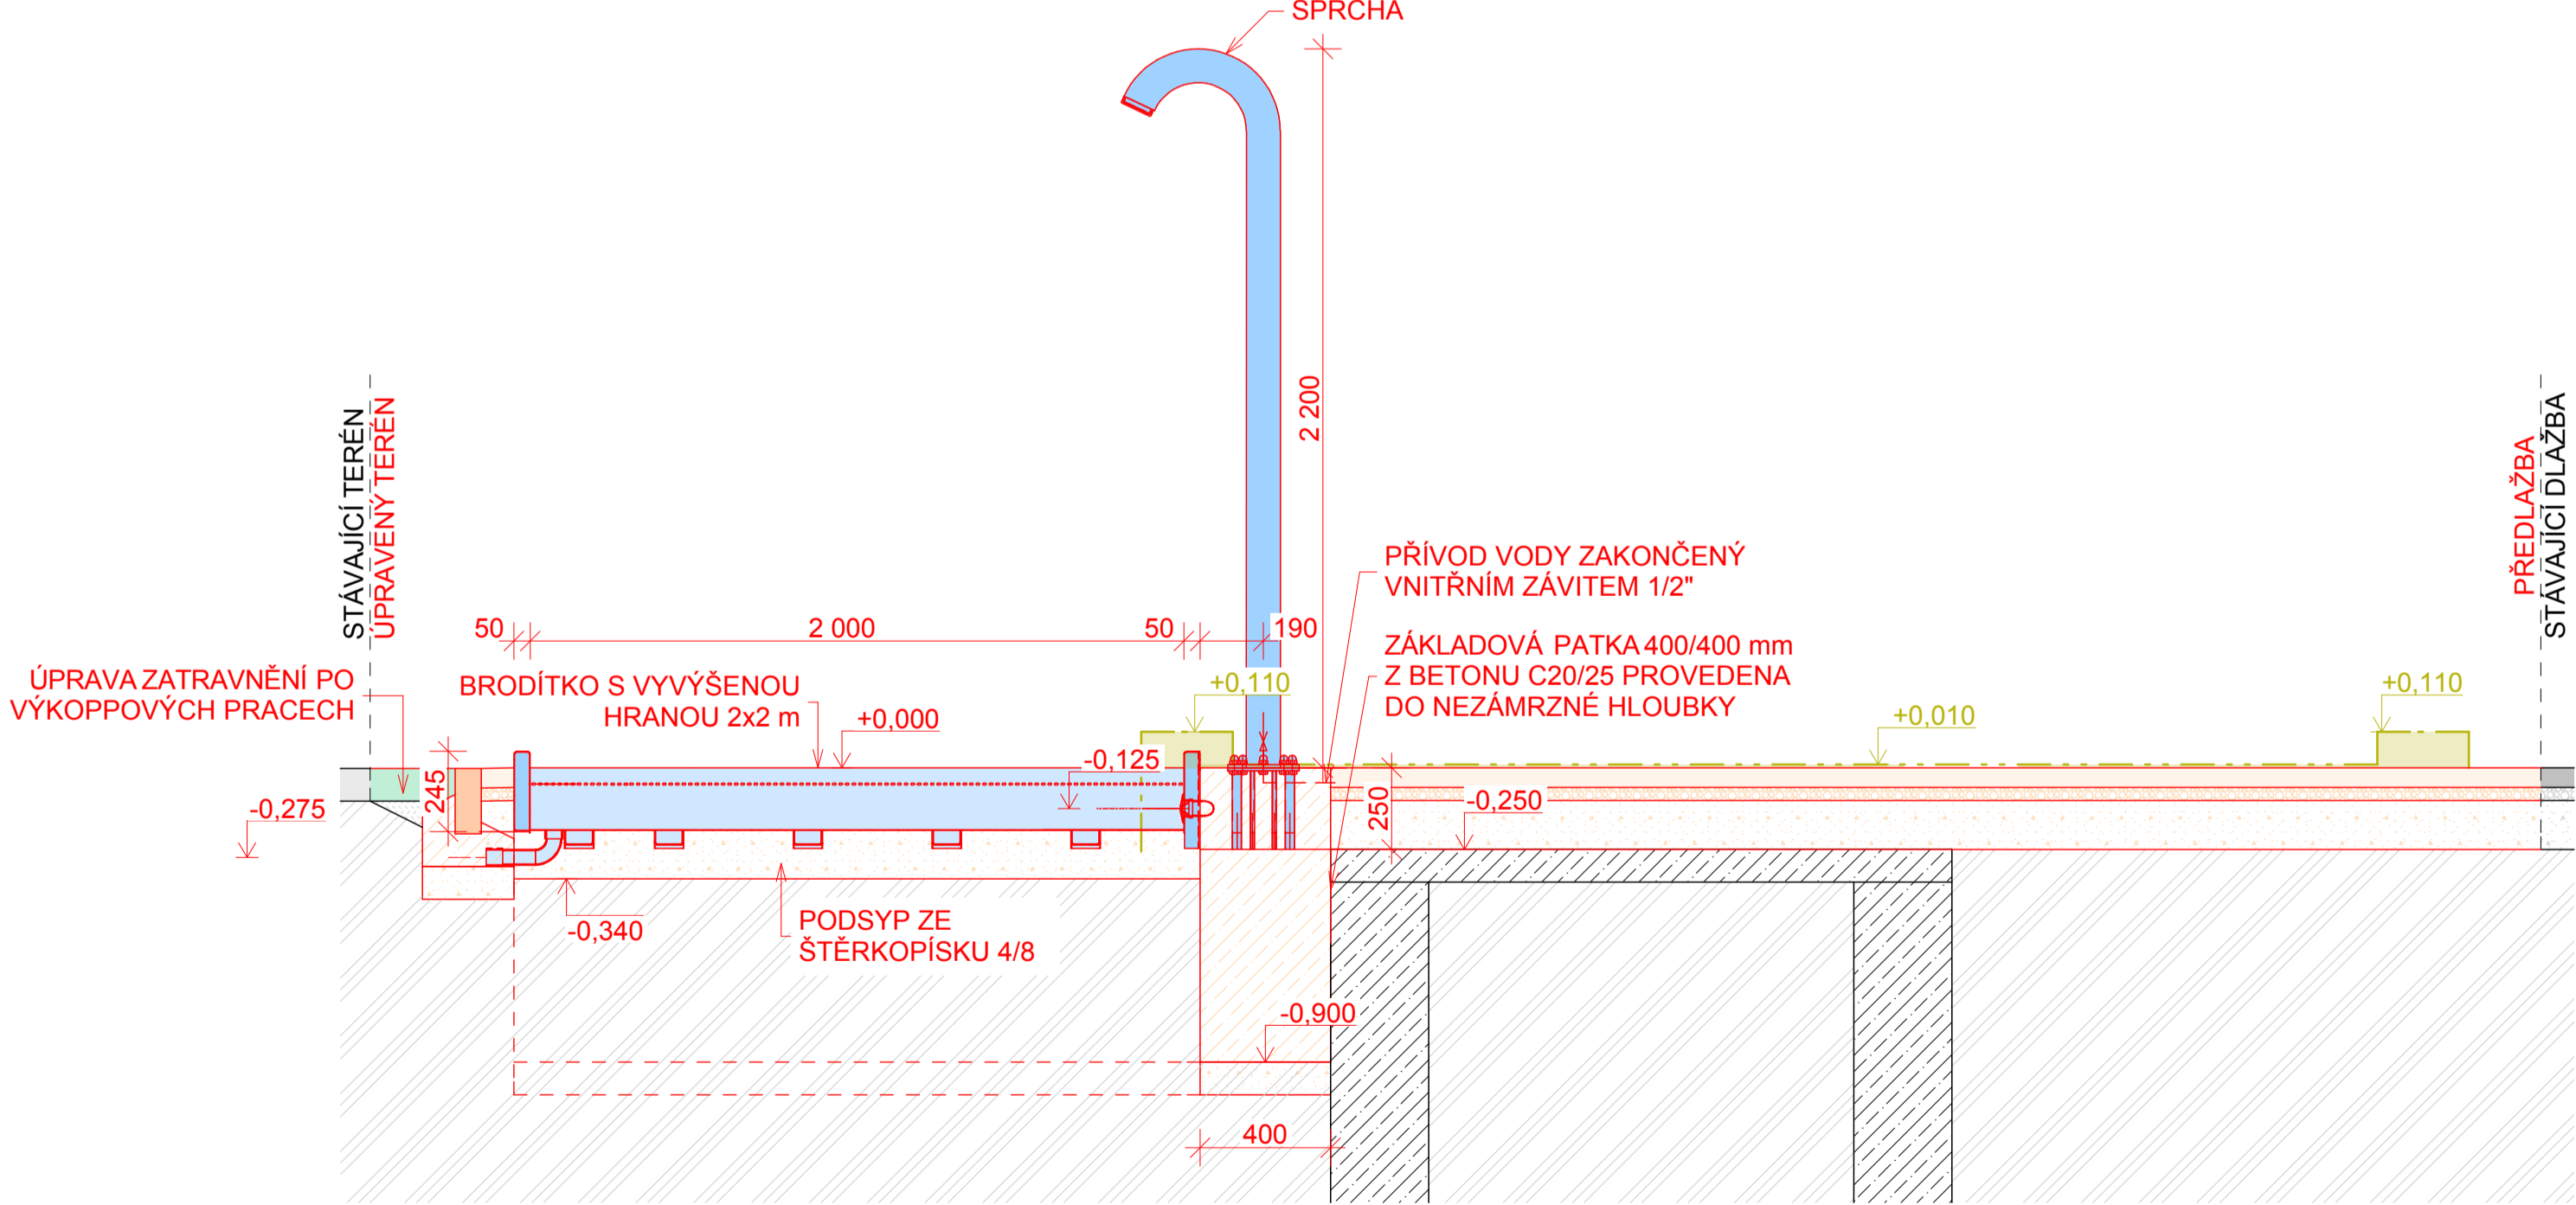

DOKUMENTACE PRO PROVEDENÍ STAVBY									
ZODPOVĚDNÝ PROJEKTANT: Ing. Pavel Olšovský		VYPRACOVAL: Ing. Marie Bajetová		BM - BAUMAS, spol. s r.o. Na Veselí 51 140 00 Praha 4 IČO:26142911		Pobočka Kroměříž Adresa Moravská 3010 767 01 Kroměříž Telefon 573 340 315 E-mail info@bm-baumas.cz			
INVESTOR: Město Bystřice pod Hostýnem, Masarykovo náměstí 137, Bystřice pod Hostýnem 768 61									
MÍSTO STAVBY: Koupaliště Bystřice pod Hostýnem, parc. č. 371									
NÁZEV STAVBY: KOUPALIŠTĚ BYSTRICE POD HOSTÝNEM BRODÍTKA						FORMÁT		A2	
						DATUM		07/2018	
						Č. ZAKÁZKY		014 - 2018	
						MĚŘÍTKO		Č. VÝKRESU	
NÁZEV VÝKRESU: BRODÍTKO II - ŘEZY						1:20		D.1.1.b-04	