


## DETAIL ZÁBRADLÍ Z1

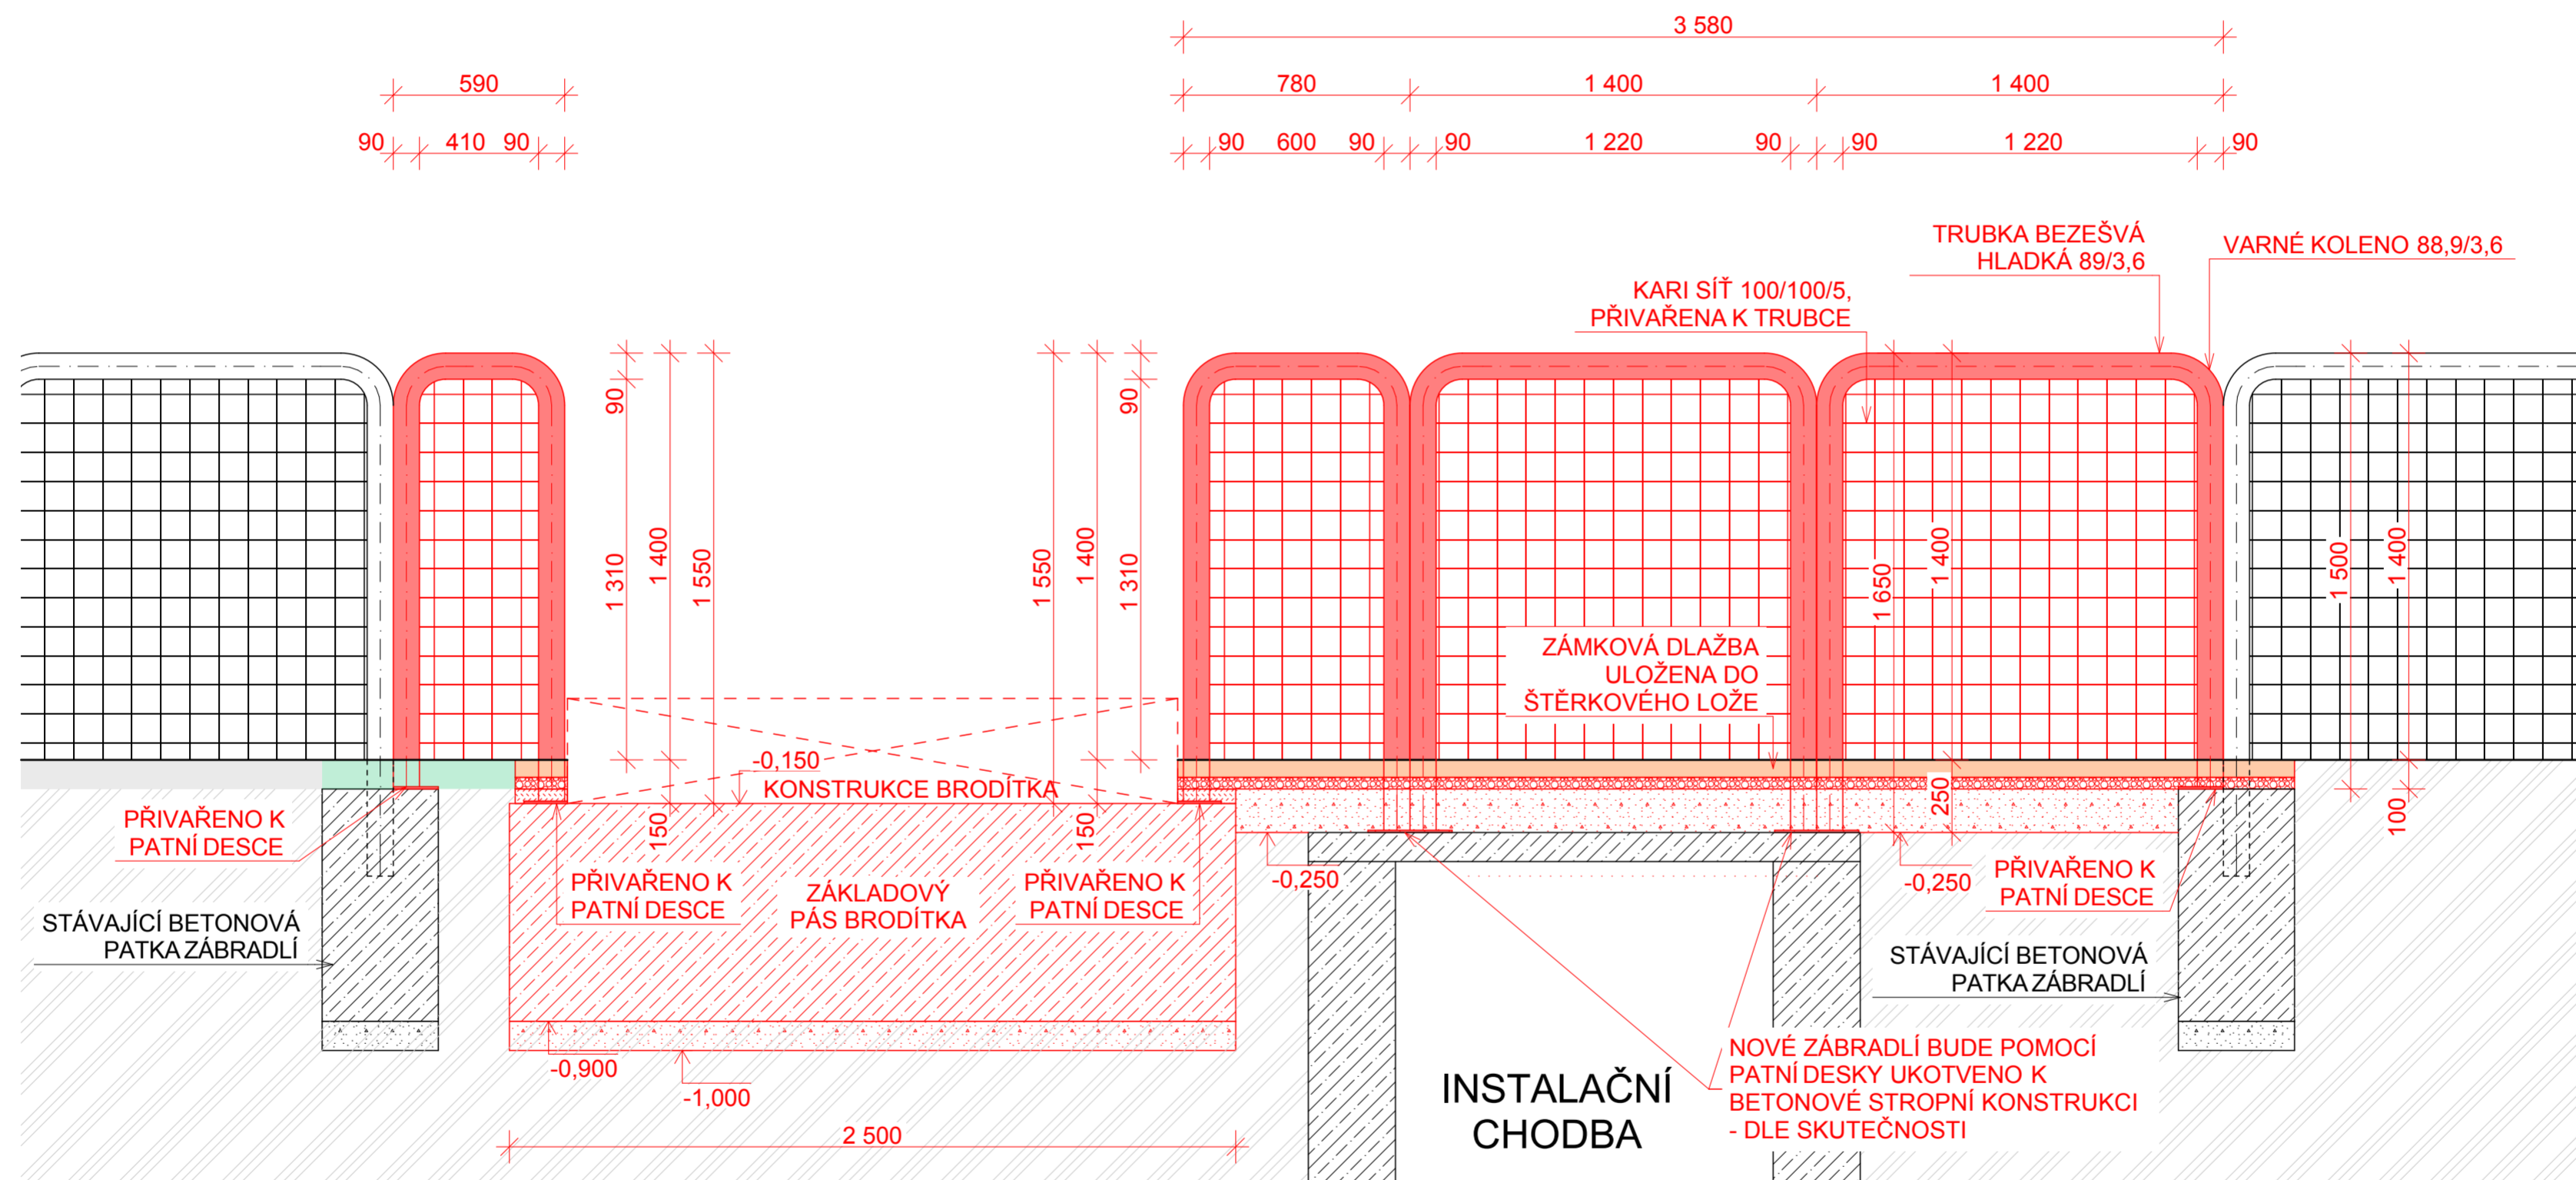

## DOKUMENTACE PRO PROVEDENÍ STAVBY

ZODPOVĚDNÝ PROJEKTANT: Ing. Pavel Olšovský	VYPRACOVAL: Ing. Marie Bajerová	<b><u>BM - BAUMAS, spol. s r.o.</u></b> Na Veselí 51 140 00 Praha 4 IČO:26142911	Pobočka Kroměříž Adresa Moravská 3010 767 01 Kroměříž 573 340 315 Telefon E-mail info@bm-baumas.cz
---	------------------------------------	---	---

INVESTOR: Město Bystřice pod Hostýnem, Masarykovo náměstí 137, Bystřice pod Hostýnem 768 61

MÍSTO STAVBY: Koupaliště Bystřice pod Hostýnem, parc. č. 371

NÁZEV STAVBY:

**KOUPALIŠTĚ BYSTRICE POD HOSTÝNEM  
BRODÍTKA**

NÁZEV VÝKRESU:

**DOPLNĚNÍ OPLOCENÍ OKOLO BAZENU - ZTP BRODÍTKO II.**

FORMÁT

A2

DATUM

07/2018

Č. ZAKÁZKY

014 - 2018

MĚŘÍTKO

**1:20**

Č. VÝKRESU

**D.1.1.b-06**