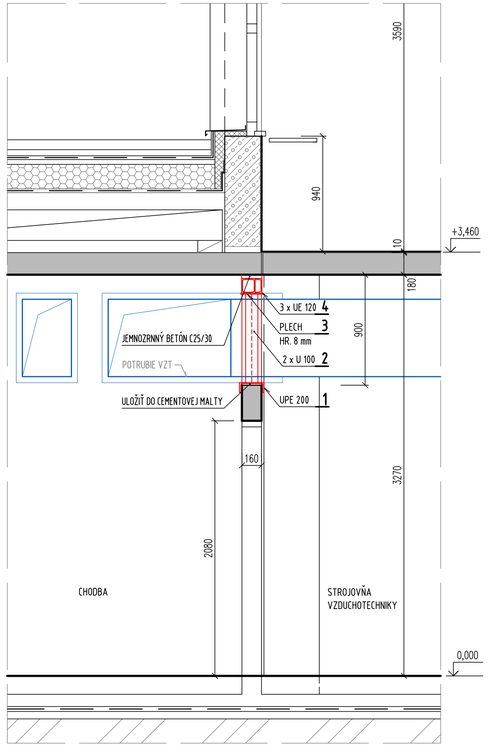

REZ X2 - X2 m 1 : 25

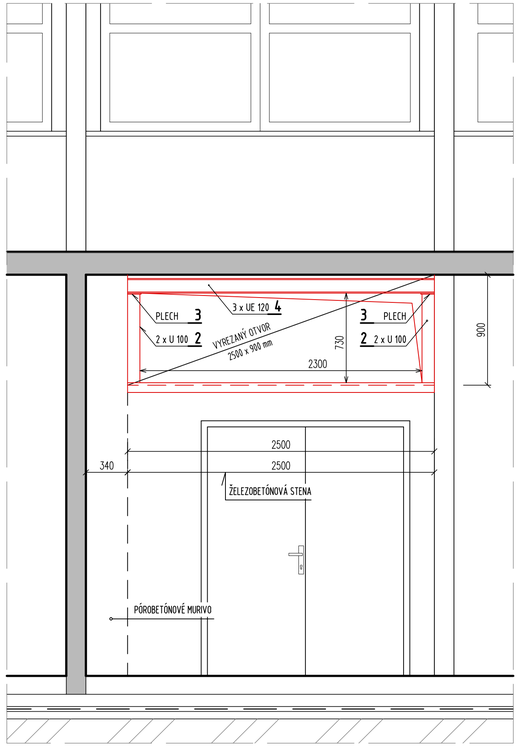

REZ X3 - X3 m 1 : 25

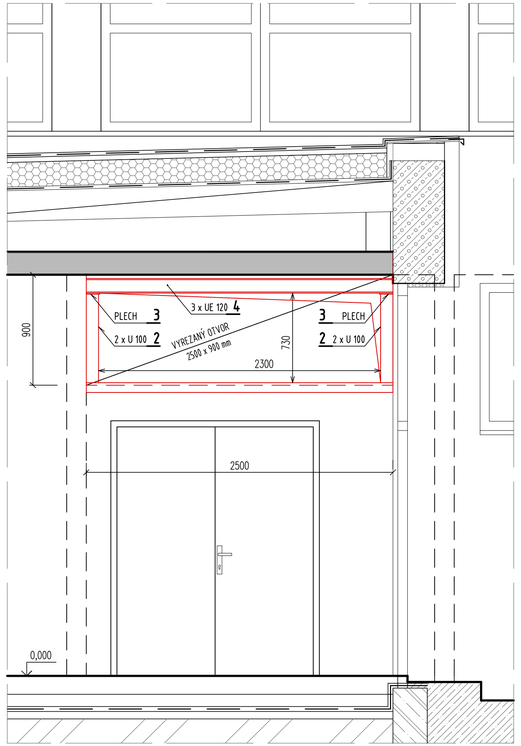

REZ X4 - X4 m 1 : 25

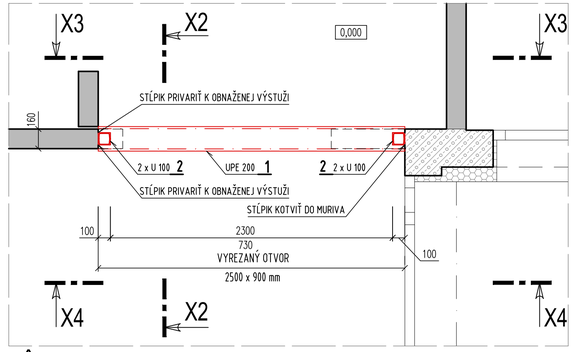

PÔDORYS m 1 : 25

7/1 PODOPRETIE STROPNEJ DOSKY

1 PODKLADNÝ NOSNÍK - VALCOVANÝ PROFIL UPE 200, DĹŽKA: 2,50 m, (25,30 kg/m), HMOTNOSŤ: 63,25 kg, KS = 1

2 STĹPIK - VALCOVANÝ PROFIL 2 x U 100, DĹŽKA: 0,73 m, (10,60 kg/m), HMOTNOSŤ: 7,75 x 2 = 15,50 kg, KS = 2, HMOTNOSŤ SPOLU: 31,00 kg
VZÁJOMNE ZVARIŤ PRÍRUBAMI K SEBE

3 ROZNÁŠACÍ PLECH HR. 8 mm, ROZMER: 110 x 180 mm, HMOTNOSŤ 1 KS = 1,25 kg, KS = 2, HMOTNOSŤ SPOLU: 2,50 kg

4 NOSNÝ PREKLAD - VALCOVANÝ PROFIL 3 x UE 120, DĹŽKA: 2,50 m, (10,40 kg/m), HMOTNOSŤ: 26,0 x 3 = 78,0 kg, KS = 1, HMOTNOSŤ: 78,00 kg
VZÁJOMNE ZVARIŤ PRÍRUBAMI K SEBE A VYTVORIŤ UZAVRETÝ PRIEREZ

KONŠTRUKCIU VZÁJOMNE ZVARIŤ PRI MONTÁŽI KÚTOVÝMI ZVARMI

CELKOVÁ HMOTNOSŤ: 174,75 x 1,05 = 183,50 kg

POVRCHOVÁ ÚPRAVA: 2 x ZÁKLADNÝ NÁTER FARBOU SYNTETICKOU

VLASTNÍK STAVBY :	Mesto NITRA Štefánikova trieda 60, 950 06 NITRA	Ing. arch. Igor FENÍK autorizovaný architekt 0360 AA	PROJEKTOVÁ DOKUMENTÁCIA pre REALIZÁCIU STAVBY
STAVEBNÍK :	Mesto NITRA, Štefánikova trieda 60, 950 06 NITRA		
ZHOTOVITEĽ PD :	IF_ROGGI s.r.o., Kyjevská 16, 949 01 NITRA		DÁTUM: JÚL 2021
ZODPOVEDNÝ PROJEKTANT :	Ing.arch. IGOR FENÍK – autorizovaný architekt SKA Wilsonovo nábrežie 148, NITRA		
STAVBA :	ZŠ ŠKULTÉTYHO - Oprava havarijného stavu kuchyne		
CHARAKTER :	REKONŠTRUKCIA a STAVEBNÉ ÚPRAVY V OBJEKTE Dopracovanie PD - 2.časť		
MIESTO STAVBY :	Obec: NITRA – časť KLOKOČINA; Ulica: ŠKULTÉTYHO 1; Katastrálne územie: NITRA; Parcela číslo: 7242/1, 3		
ČASŤ PD :	C.6. – STATICKÉ RIEŠENIE STAVBY Blok 01 – KUCHYŇA		FORMÁT: 4 A4
OBSAH VÝKRESU :	PODOPRETIE STROPNEJ DOSKY	MIERKA : m 1:25	ČÍSLO V.: C.6.01