


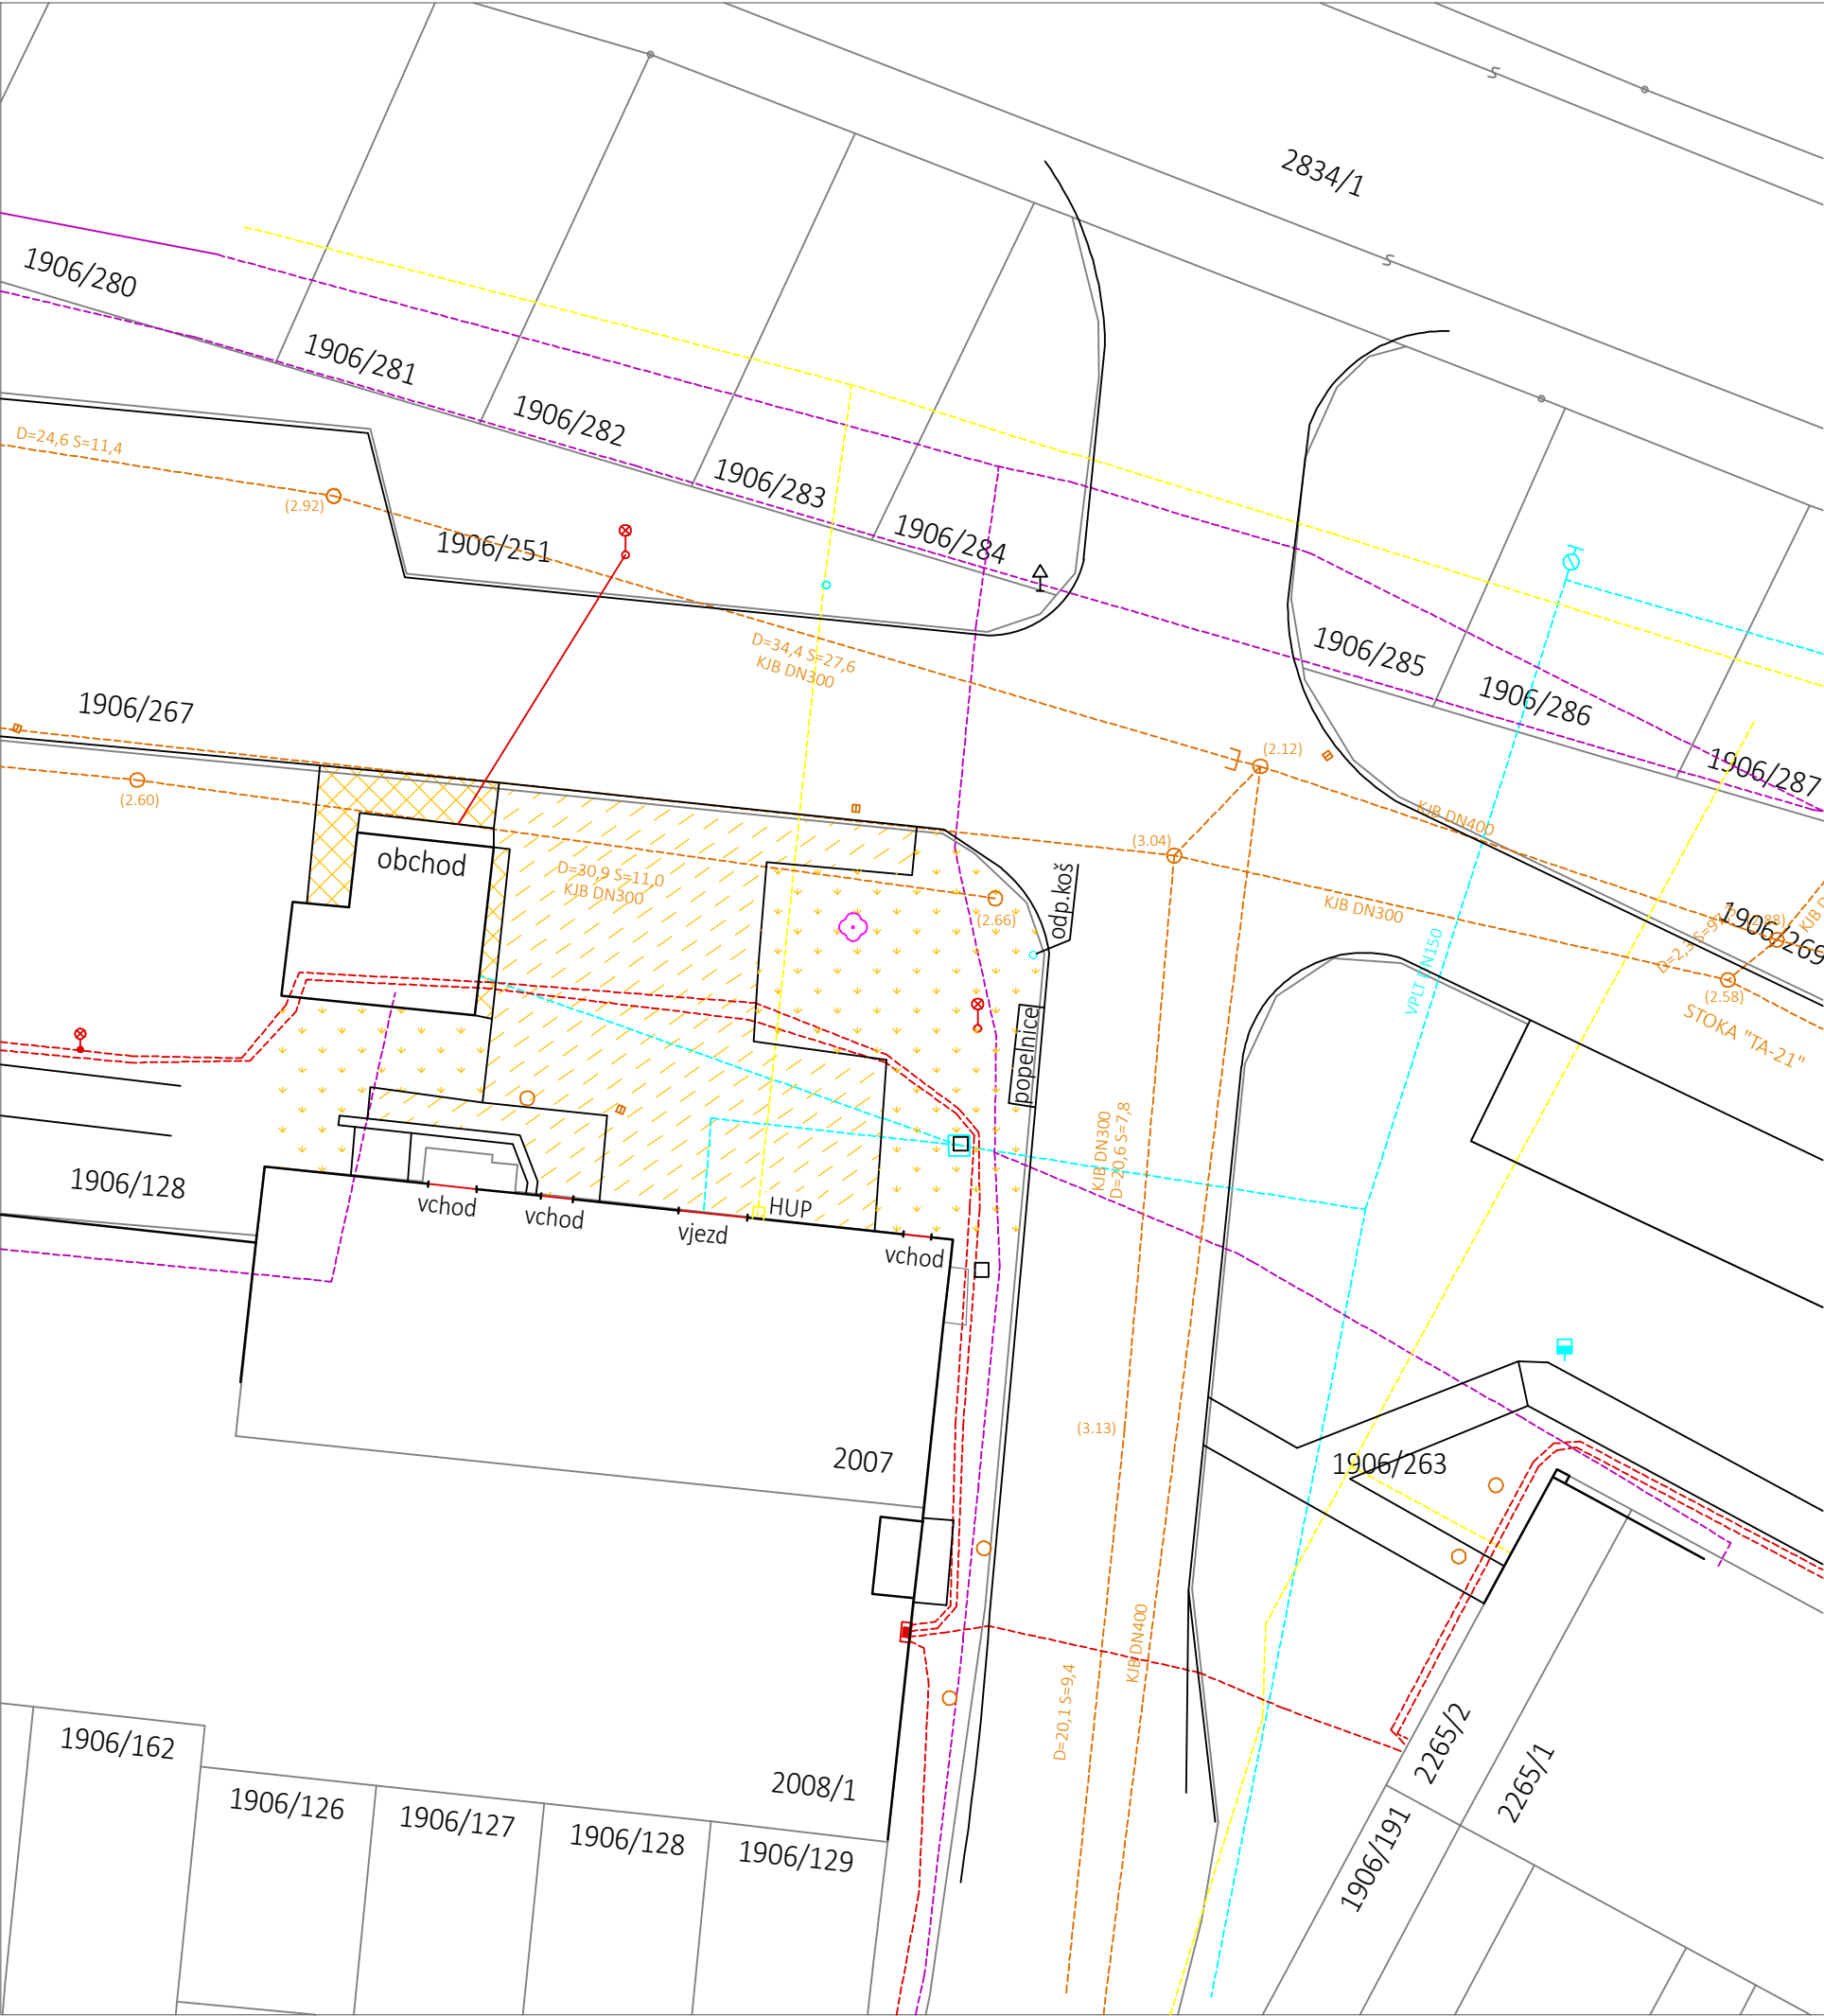

INŽENÝRSKÉ SÍŤ VEŘEJNÉ

- plynovod dle JDTM ZK
- vodovod dle JDTM ZK
- kanalizace dle JDTM ZK
- elektrické vedení EON Česká republika, a.s. dle JDTM ZK
- sdělovací vedení dle JDTM ZK

LEGENDA

- plocha zpevněná pomocí betonových panelů, které musí být odstraněny a odvezeny k likvidaci, celková plocha cca 180m²
- plocha zpevněná pomocí betonové dlažby 30x30, která musí být odstraněna a odvezena k likvidaci, celková plocha cca 20m²
- hranice parcel



±0,000 = 337,000 m.n.m B.p.v

architekt / Ing.arch. Tomáš Jalůvka

architekt / Ing.arch. Lenka Jalůvková

zodpovědný projektant / Ing.arch. Tomáš Jalůvka (ČKA 04647)

katastrální území / Bystřice pod Hostýnem [617113]

investor / Město Bystřice pod Hostýnem, Masarykovo nám. 137,
Bystřice pod Hostýnem, 768 61

název akce / **Krytí kontejnerového stání**
na parc.č. 1906/128


výkres / C1.- Zakreslení současného stavu

datum / 03/2018

měřítko / 1:250

stupeň PD / DSP

část / SO 01

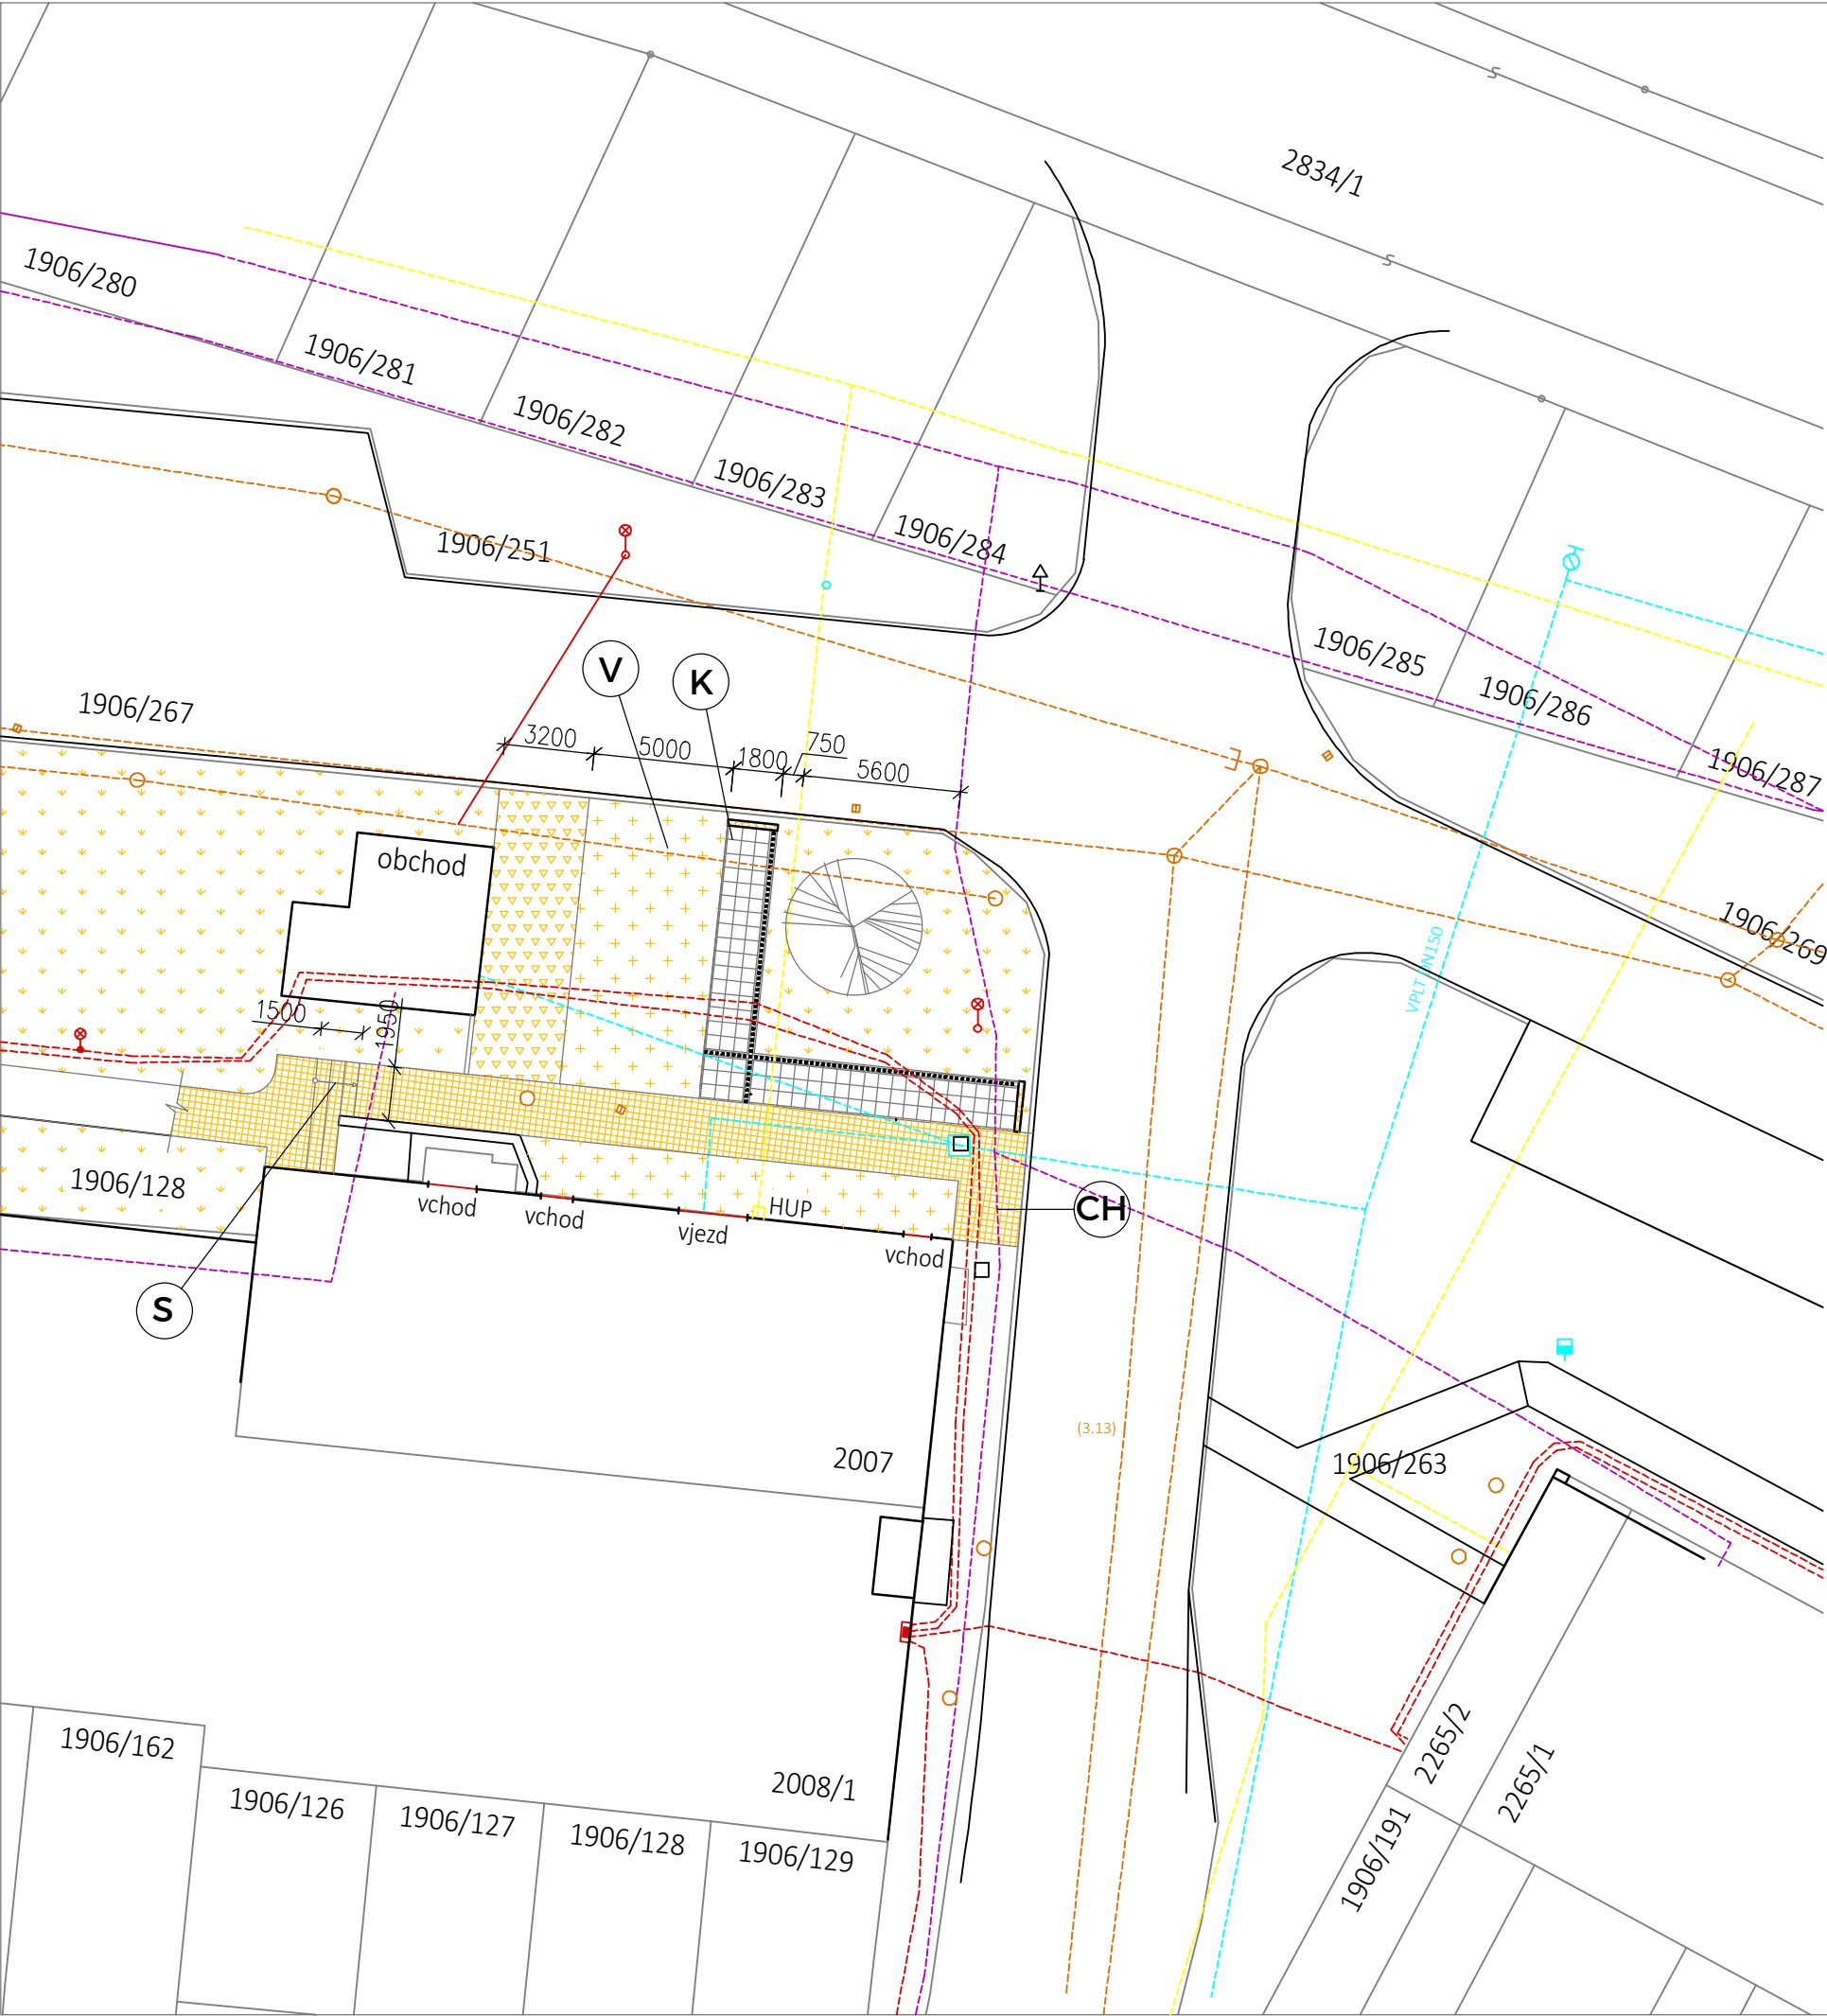

INŽENÝRSKÉ SÍŤ VEŘEJNÉ

- plynovod dle JDTM ZK
- vodovod dle JDTM ZK
- kanalizace dle JDTM ZK
- elektrické vedení EON Česká republika, a.s. dle JDTM ZK
- sdělovací vedení dle JDTM ZK

LEGENDA

- betonová zámková dlažba Holland přírodní 80 m²
- propustná dlažba zatravnovací se zátížitelností min. 7,5t/m² 80,0m²
- zatravněné plochy
- zpevněné plochy štěrk frakce 16/32 při odstranění prodejny bude tato plocha zatravněna 40,0m²
- zpevněná plocha pod kontejnery, betonová dlažba 50x50 31,0m²
- K kontejnerové stání tříděný odpad pro 11 kontejnerů
- V vjezd ze zatravnovací pojezdové dlažby, který slouží jako příjezd do prostoru kotelny a nákladová plocha tříděného odpadu
- S venkovní schody pohledový beton, prefabrikovaný výrobek 4x150/400
- CH chodník betonová zámková dlažba typu Holland přírodní na podélnou skladbu bez vzoru
- hranice parcel



±0,000 = 337,000 m.n.m B.p.v

architekt / Ing.arch. Tomáš Jalůvka
architekt / Ing.arch. Lenka Jalůvková

ValArch.cz


zodpovědný projektant / Ing.arch. Tomáš Jalůvka (ČKA 04647)

katastrální území / Bystřice pod Hostýnem [617113]
investor / Město Bystřice pod Hostýnem, Masarykovo nám. 137,
Bystřice pod Hostýnem, 768 61

datum / 03/2018
měřítko / 1:250
stupeň PD / DSP

název akce / **Krytí kontejnerového stání**
na parc.č. 1906/128
výkres / C2.- Zakreslení navrhovaného stavu


část / SO 01

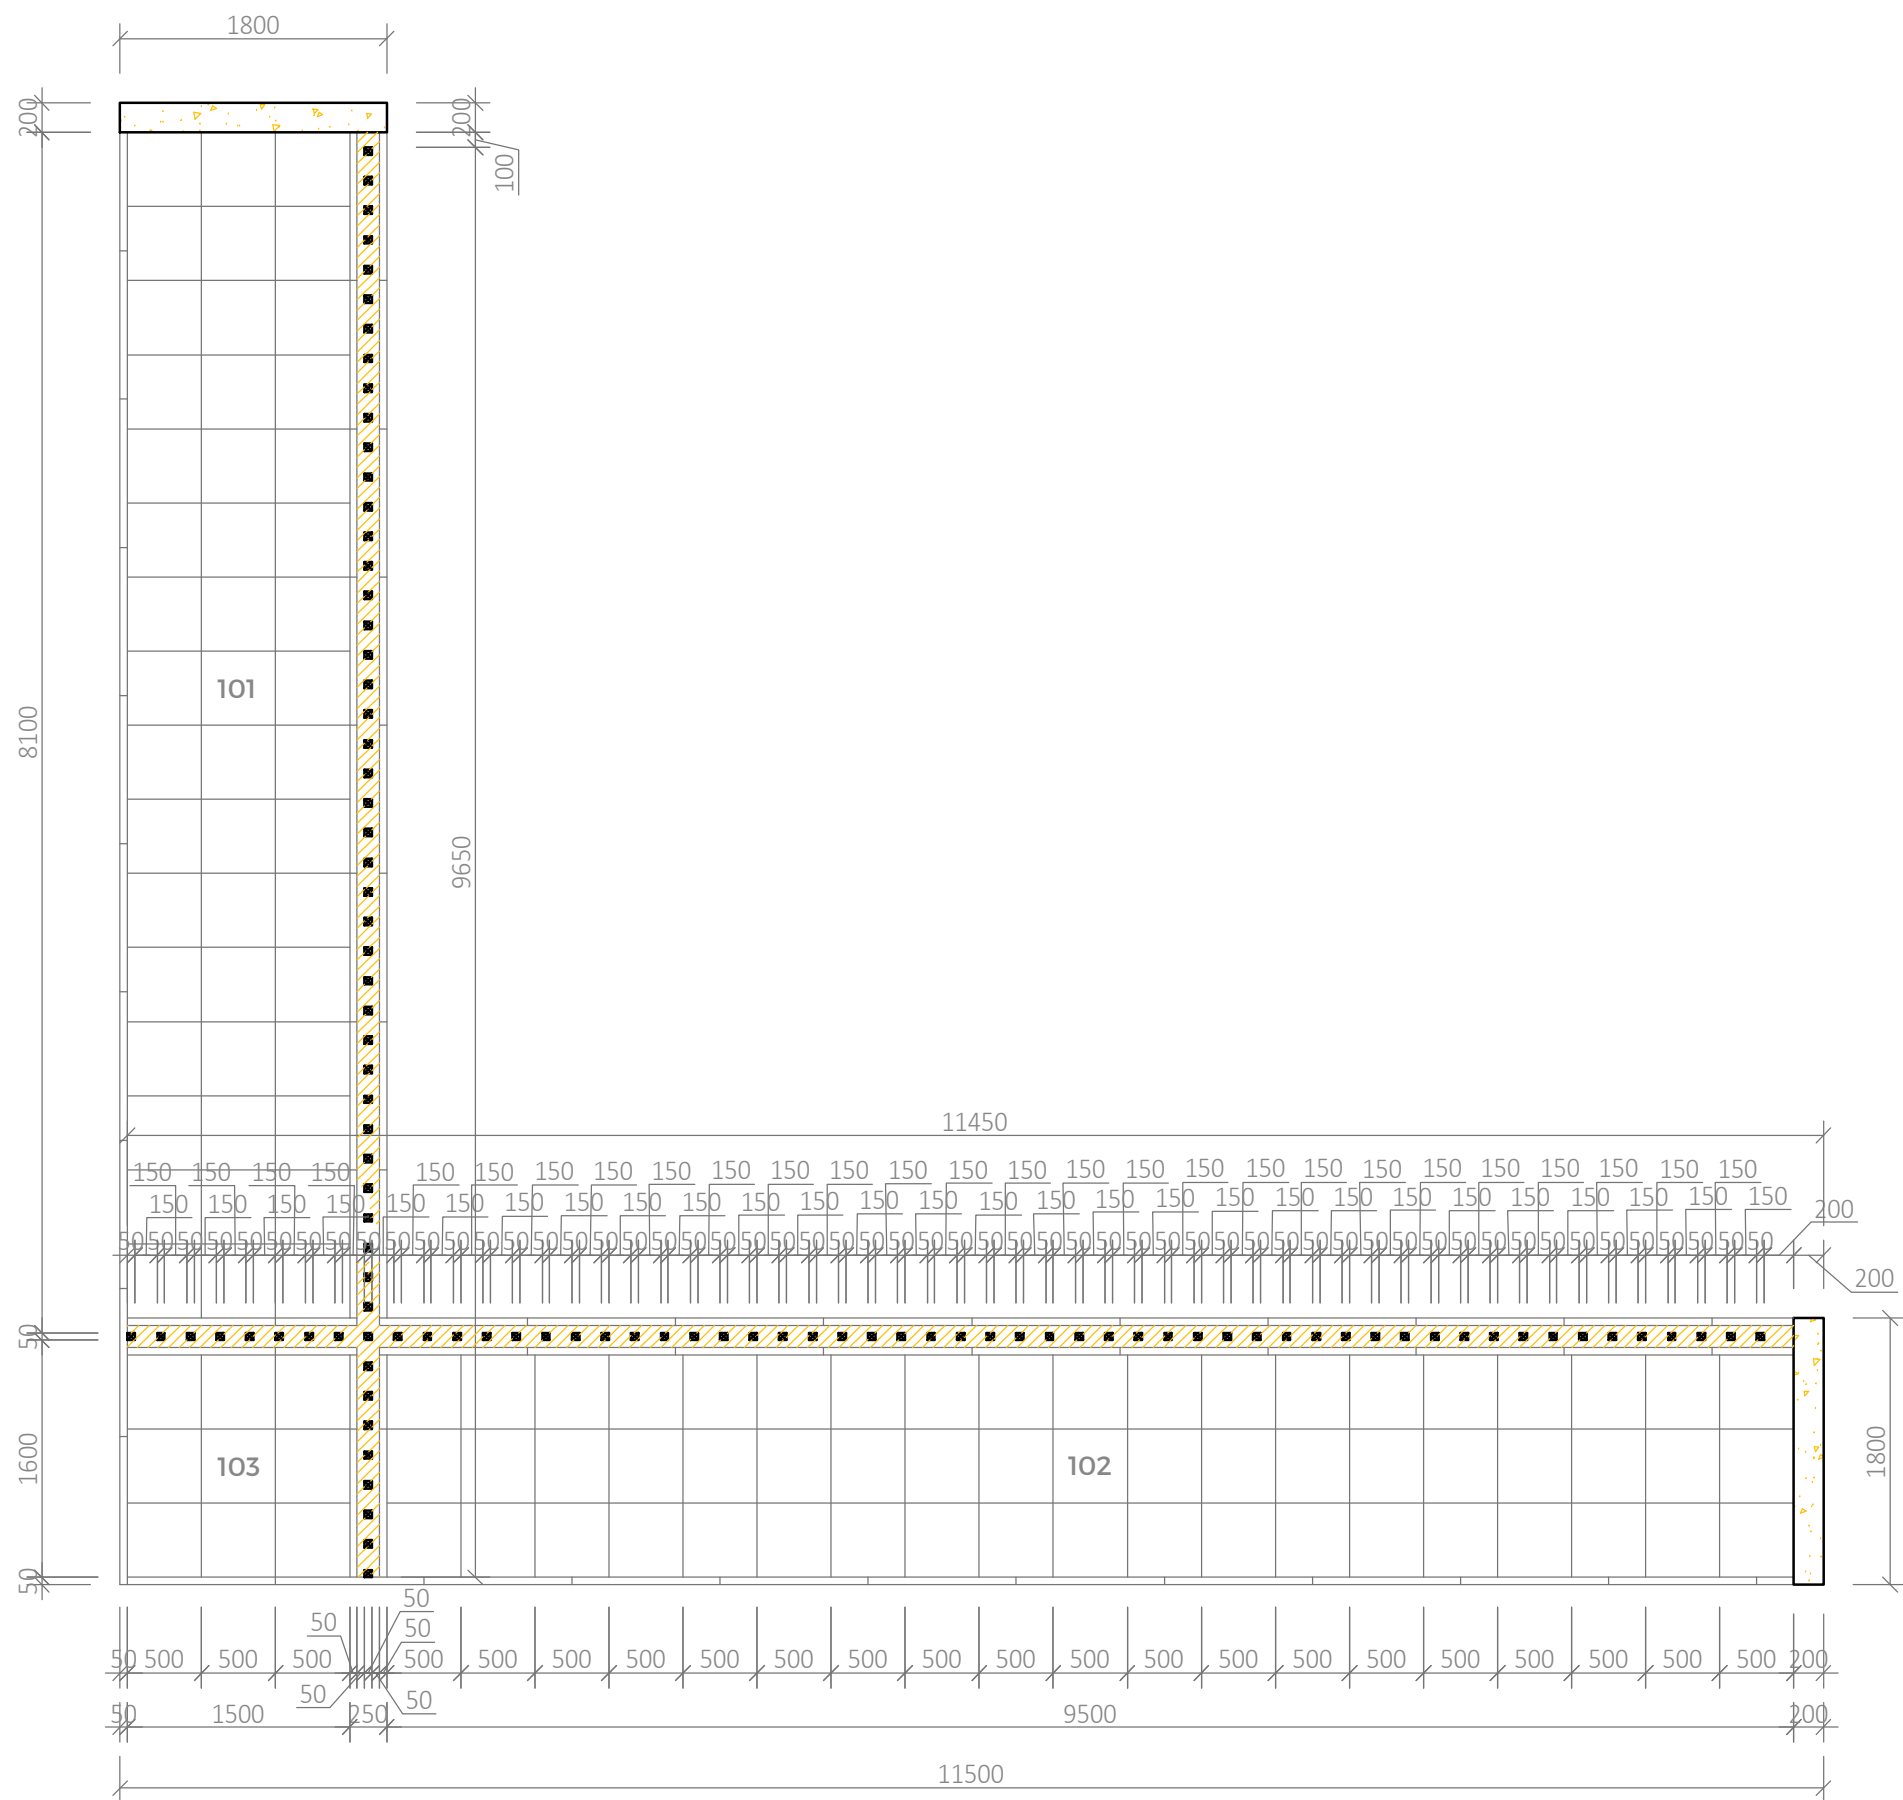

LEGENDA

OZN.	PROSTOR	PLOCHA	POVRCHOVÉ ÚPRAVY
101	kontejnerové stání 5X	12,8m ²	betonová dlažba viz. legenda materiálů
102	kontejnerové stání 6X	15,5m ²	betonová dlažba viz. legenda materiálů
103	prvek crystal CS330 a CP110	2,7m ²	betonová dlažba viz. legenda materiálů
	Celkem	31m ²	

LEGENDA HMOT

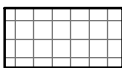-  zpevněná plocha pod kontejnery, betonová dlažba 50x50 31,0m²
-  pohledová betonová stěna, bedněná do tesařské kce s přížnanou kresbou bednicích dílců
-  tříděný kačírek frakce 8-16mm, zasypán mezi betonové obruby
-  ocelová kce jackel 50x50x1500, žárově zinkováno s následným nástřikem v odstínu RAL 9005 matná

±0,000 = 370,000 m.n.m B.p.v

architekt / Ing.arch. Tomáš Jalůvka

architekt / Ing.arch. Lenka Jalůvková

zodpovědný projektant / Ing.arch. Tomáš Jalůvka (ČKA 04647)

katastrální území / Bystřice pod Hostýnem [617113]

investor / Město Bystřice pod Hostýnem, Masarykovo nám.137,
Bystřice pod Hostýnem, 76 861

název akce / **Krytí kontejnerového stání**
na parc.č. 1906/128

výkres / D.1- 01 Půdorys


datum / 03/2018

měřítko / 1:50


stupeň PD / DSP

část / SO 01

SEVERNÍ POHLED

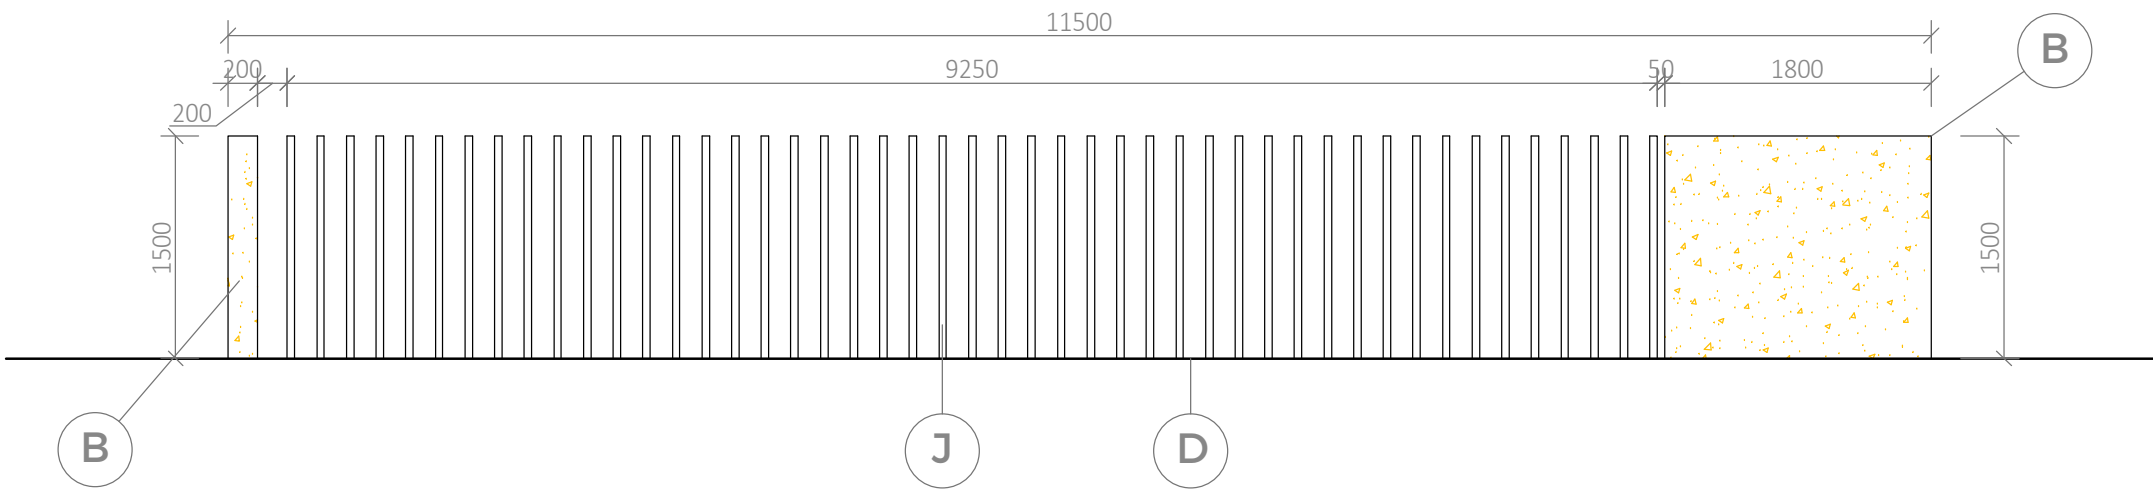

ZÁPADNÍ POHLED

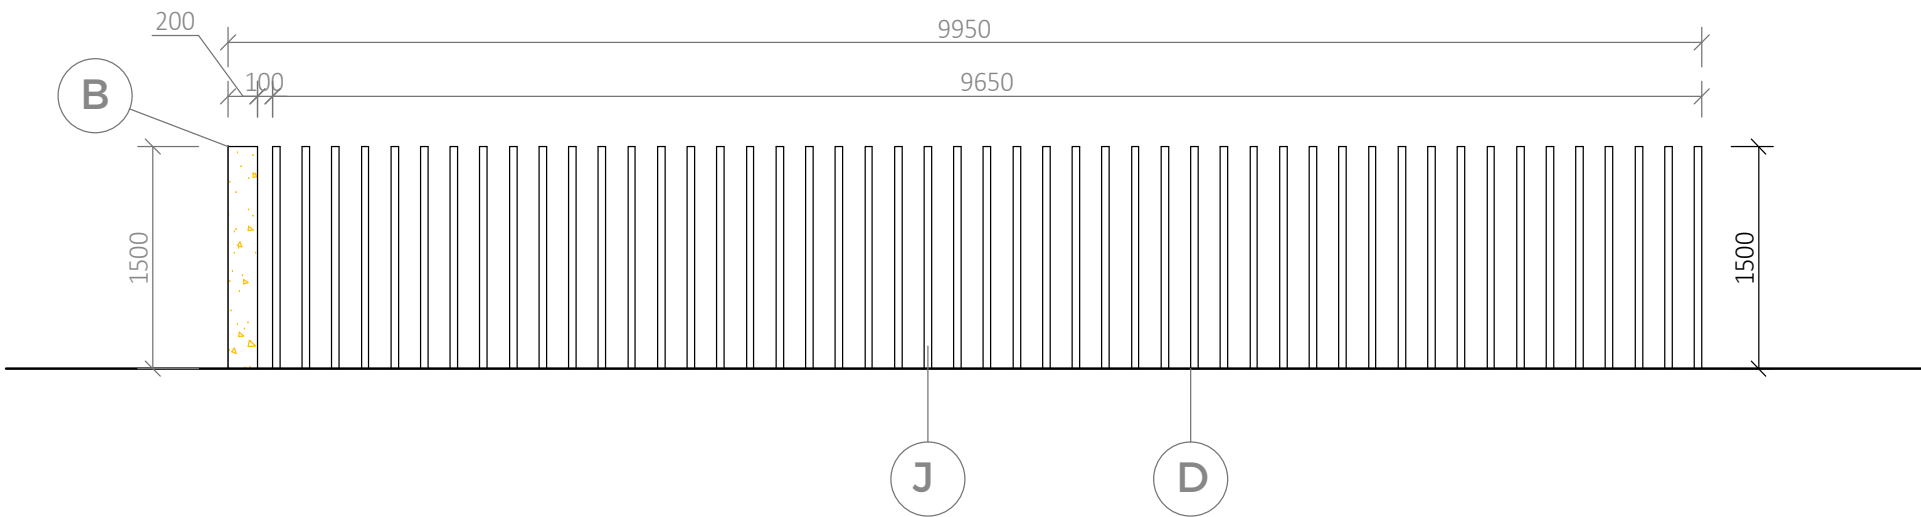

LEGENDA MATERIÁLŮ

- B** pohledová betonová stěna, bedněná do tesařské kce s příznanou kresbou bednicích dílců
- D** zpevněná plocha pod kontejnery, betonová dlažba 50x50X5
- J** ocelová kce jackel 50x50x1500, žárově zinkováno s následným nástřikem v odstínu RAL 9005 matná

±0,000 = 370,000 m.n.m B.p.v

architekt / Ing.arch. Tomáš Jalůvka
architekt / Ing.arch. Lenka Jalůvková

ValArch.cz

zodpovědný projektant / Ing.arch. Tomáš Jalůvka (ČKA 04647)

katastrální území / Bystřice pod Hostýnem [617113]
investor / Město Bystřice pod Hostýnem, Masarykovo nám.137,
Bystřice pod Hostýnem, 76 861


název akce / **Krytí kontejnerového stání**
na parc.č. 1906/128

výkres / D.1- 02. Pohled severní a západní


datum / 03/2018
měřítko / 1:50
stupeň PD / DSP

část / SO 01

JIŽNÍ POHLED

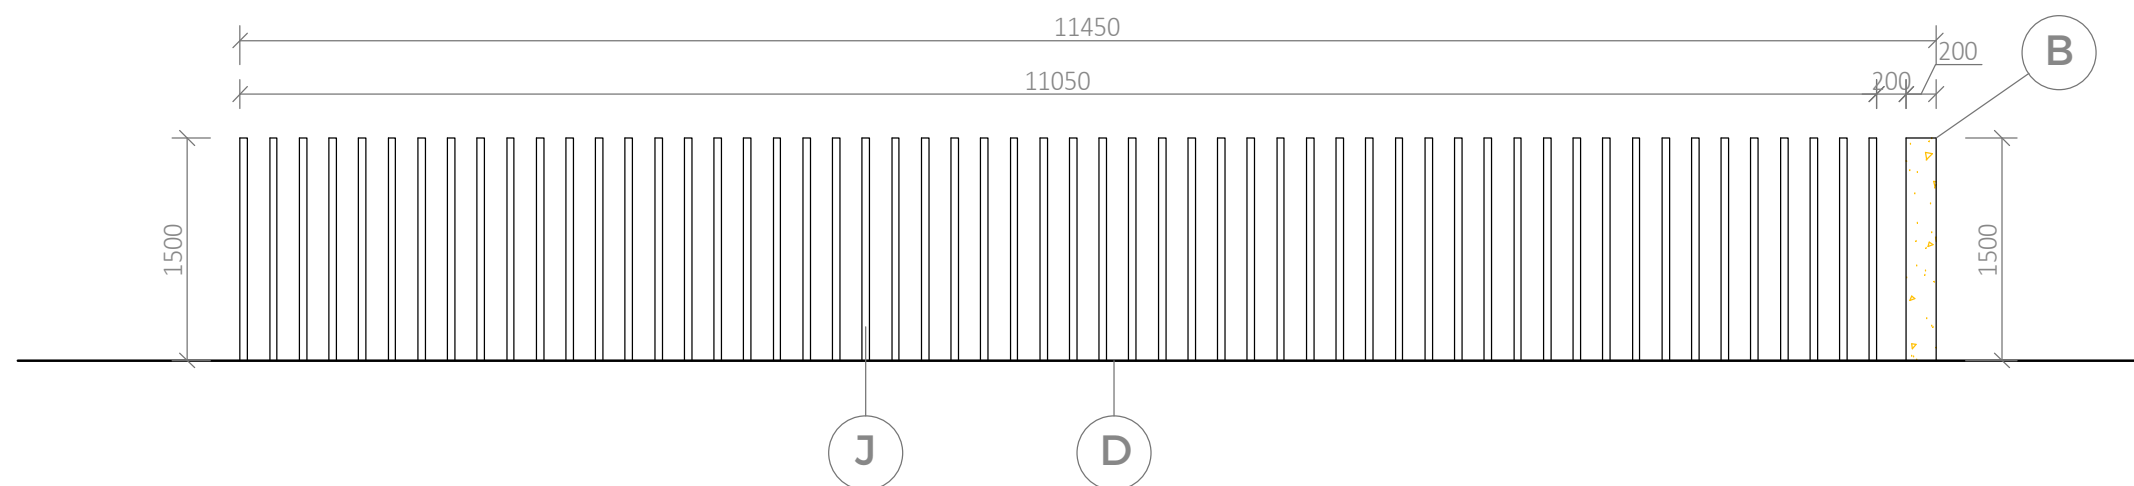

VÝCHODNÍ POHLED

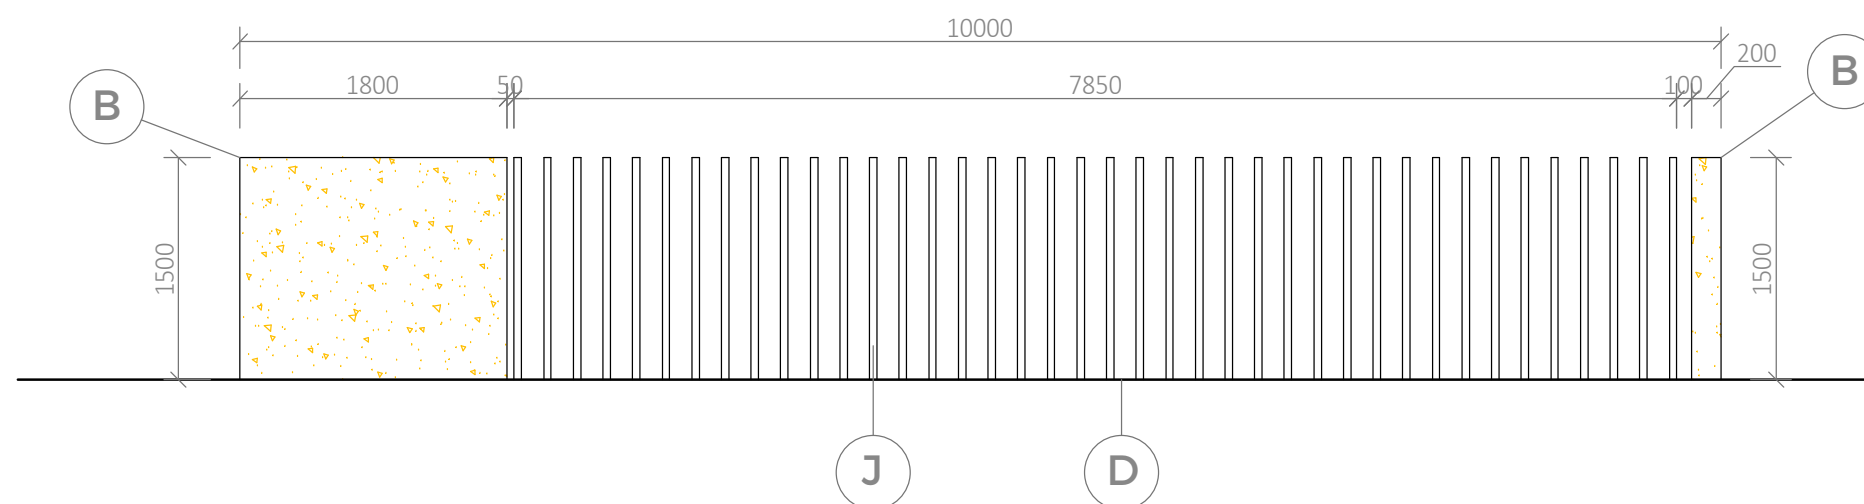

LEGENDA MATERIÁLŮ

- B** pohledová betonová stěna, bedněná do tesařské kce s příznanou kresbou bednicích dílců
- D** zpevněná plocha pod kontejnery, betonová dlažba 50x50X5
- J** ocelová kce jackel 50x50x1500, žárově zinkováno s následným nástřikem v odstínu RAL 9005 matná

±0,000 = 370,000 m.n.m B.p.v

architekt / Ing.arch. Tomáš Jalůvka

architekt / Ing.arch. Lenka Jalůvková

zodpovědný projektant / Ing.arch. Tomáš Jalůvka (ČKA 04647)

katastrální území / Bystřice pod Hostýnem [617113]

investor / Město Bystřice pod Hostýnem, Masarykovo nám.137,
Bystřice pod Hostýnem, 76 861

název akce / **Krytí kontejnerového stání**
na parc.č. 1906/128

výkres / D.1- 03. Pohled jižní a východní

ValArch.cz


datum / 03/2018

měřítko / 1:50


stupeň PD / DSP

část / SO 01

ŘEZ / betonová stěna

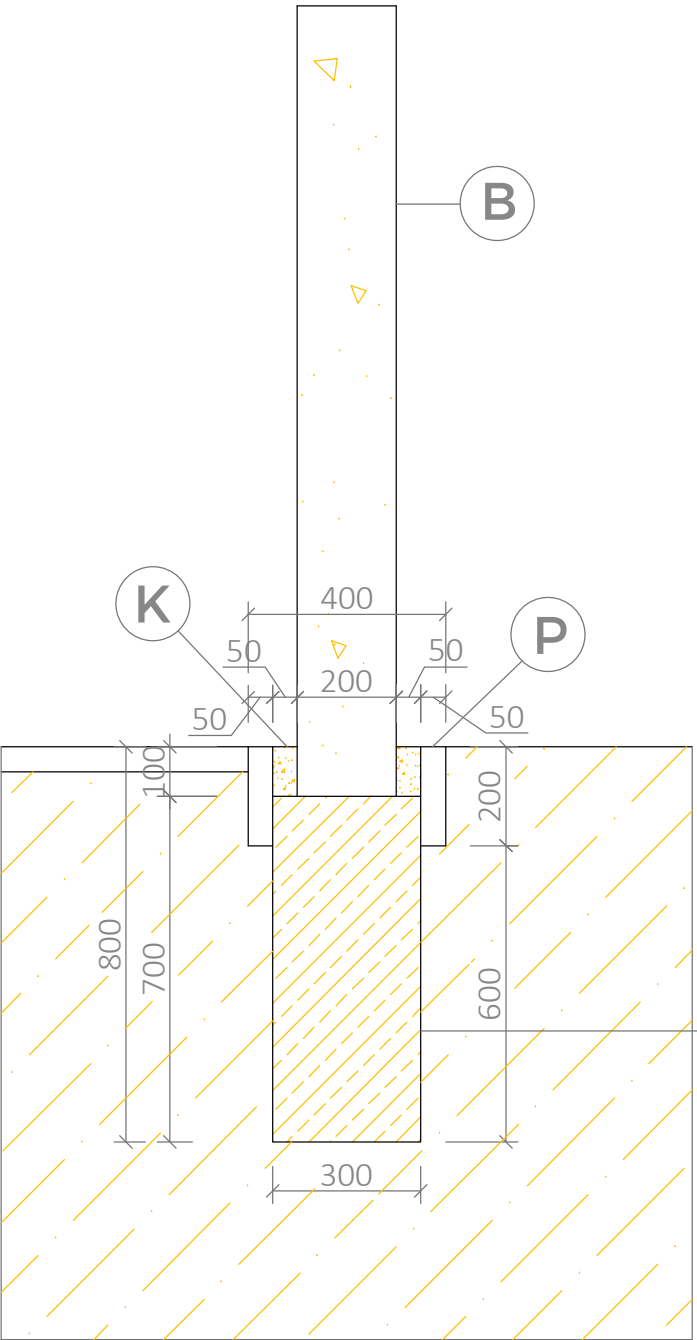

ŘEZ / ocelový sloupek

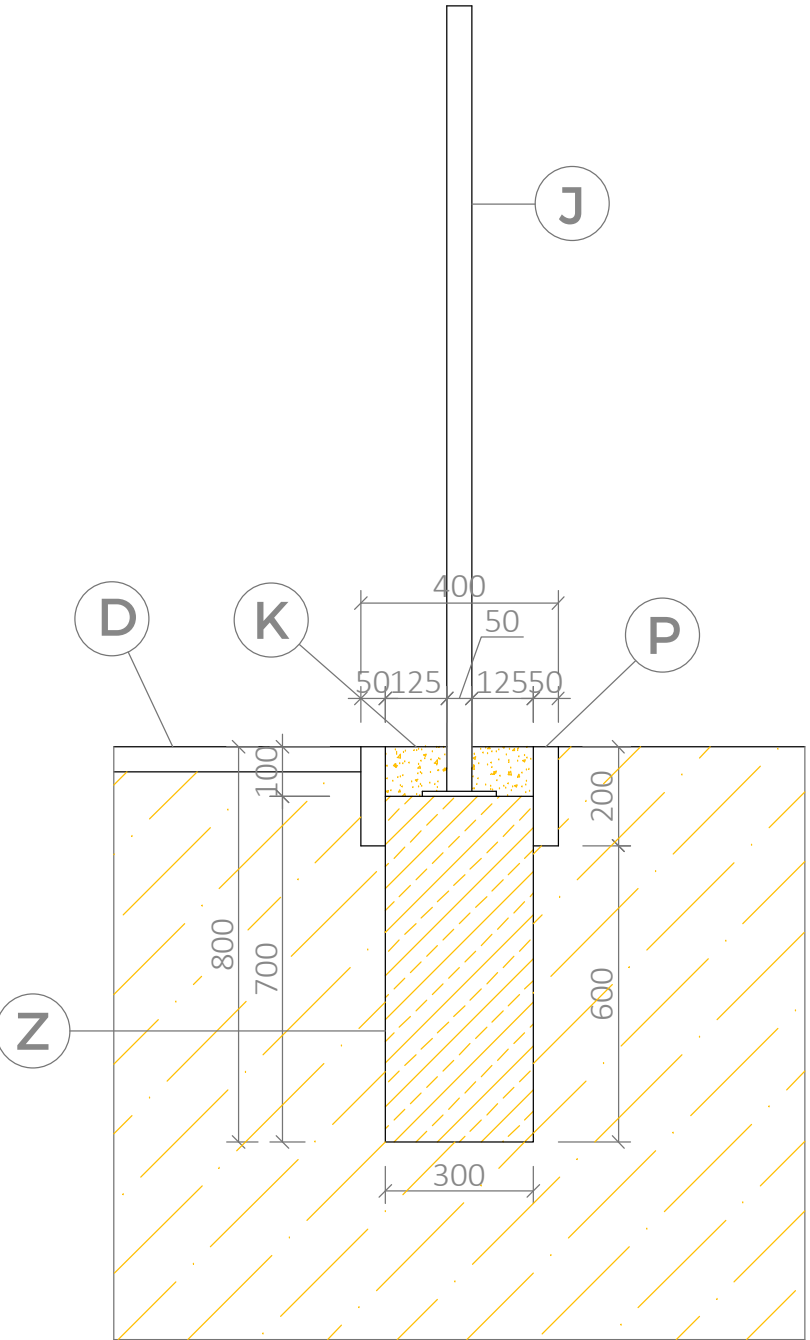

LEGENDA MATERIÁLŮ

- B** pohledová betonová stěna, bedněná do tesařské kce s příznanou kresbou bednicích dílců
- D** zpevněná plocha pod kontejnery, betonová dlažba 50x50x5
- J** ocelová kce jackel 50x50x1500, žárově zinkováno s následným nástřikem v odstínu RAL 9005 matná
- K** tříděný kačírek frakce 8-16mm, zasypán mezi betonové obruby
- P** betonový zahradní obrubník se zámkem 50x200x1000, přírodní šedá
- Z** základový pas z prostého betonu C16/20

±0,000 = 370,000 m.n.m B.p.v

architekt / Ing.arch. Tomáš Jalůvka

architekt / Ing.arch. Lenka Jalůvková

zodpovědný projektant / Ing.arch. Tomáš Jalůvka (ČKA 04647)

katastrální území / Bystřice pod Hostýnem [617113]

investor / Město Bystřice pod Hostýnem, Masarykovo nám.137,
Bystřice pod Hostýnem, 76 861

název akce / **Krytí kontejnerového stání**
na parc.č. 1906/128

výkres / D.1- 04. Řezy

datum / 03/2018

měřítko / 1:15

stupeň PD / DSP

část / SO 01

ValArch.cz