



VZOROVÝ PRIEČNY REZ

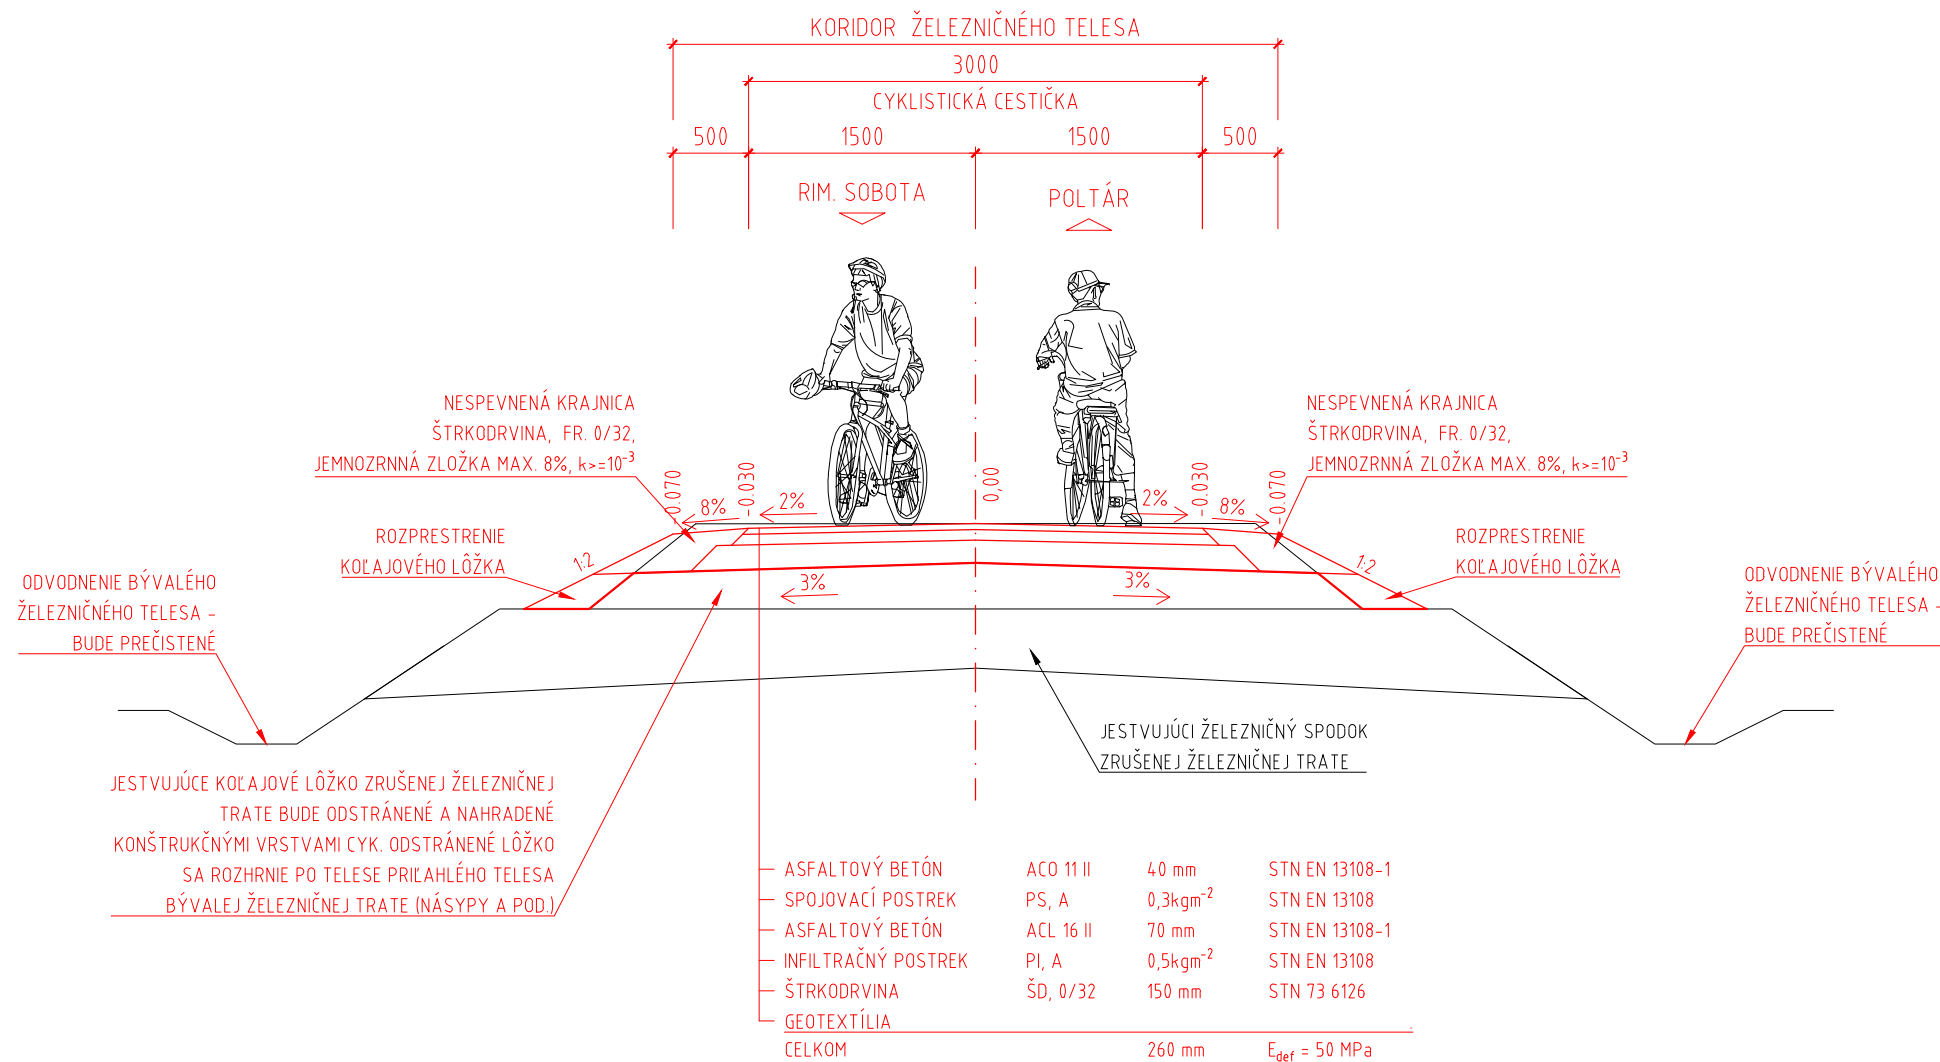

VZOROVÝ PRIEČNY REZ V MIESTE EX. ODVODŇOVACIEHO SYSTÉMU
A V MIESTE DOPLNENIA ZÁBRADLIA

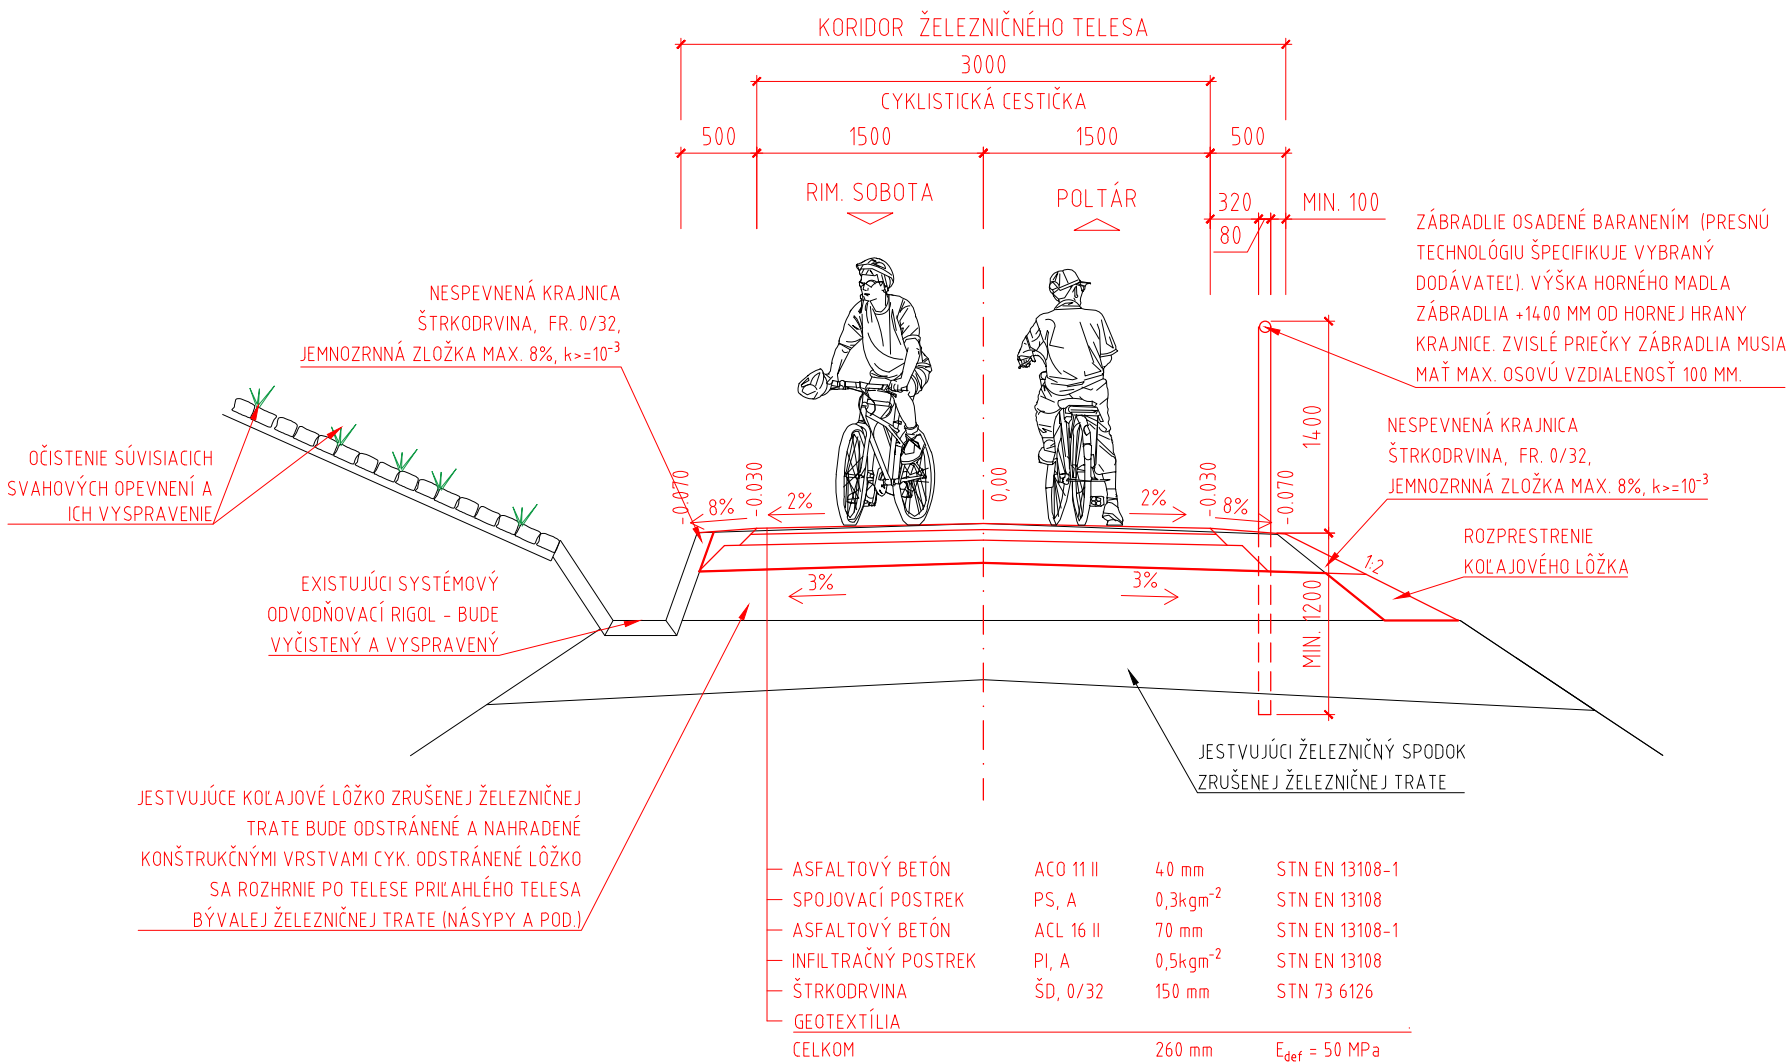

ZHOTOVITEĽ PD: CYKLOPROJEKT S.R.O. KUPECKÉHO 516/3, 821 08 BRATISLAVA			
OBJEDNÁVATEĽ	BANSKOBYSTRICKÝ SAMOSPRÁVNÝ KRAJ, NÁM. SNP 23, 974 01 BANSKÁ BYSTRICA	DÁTUM	07/2020
HLAVNÝ PROJEKTANT	ING. ARCH. JÁN KAČALA	ČÍSLO ZÁKAZKY	02/2019
ZOD. PROJEKTANT	ING. VIKTOR NEUMANN	PROFESIA	DOPRAVNÉ STAVBY
VYPRACOVAL	ING. ARCH. ANDREJ JÁCHIM, ING. ALŽBETA MASNICOVÁ	STUPEŇ PD	DSP + RS
ZÁKAZKA: CYKLOTRASA RIMAVSKÁ SOBOTA - POLTÁR		STAVEBNÝ OBJEKT	SO 01
		MIERKA	1 : 50
		POČET A4	3 x A4
PREDMET VÝKRESU: VZOROVÉ PRIEČNE REZY		PRÍLOHA Č. C - 4.1	ČÍSLO PARÉ