

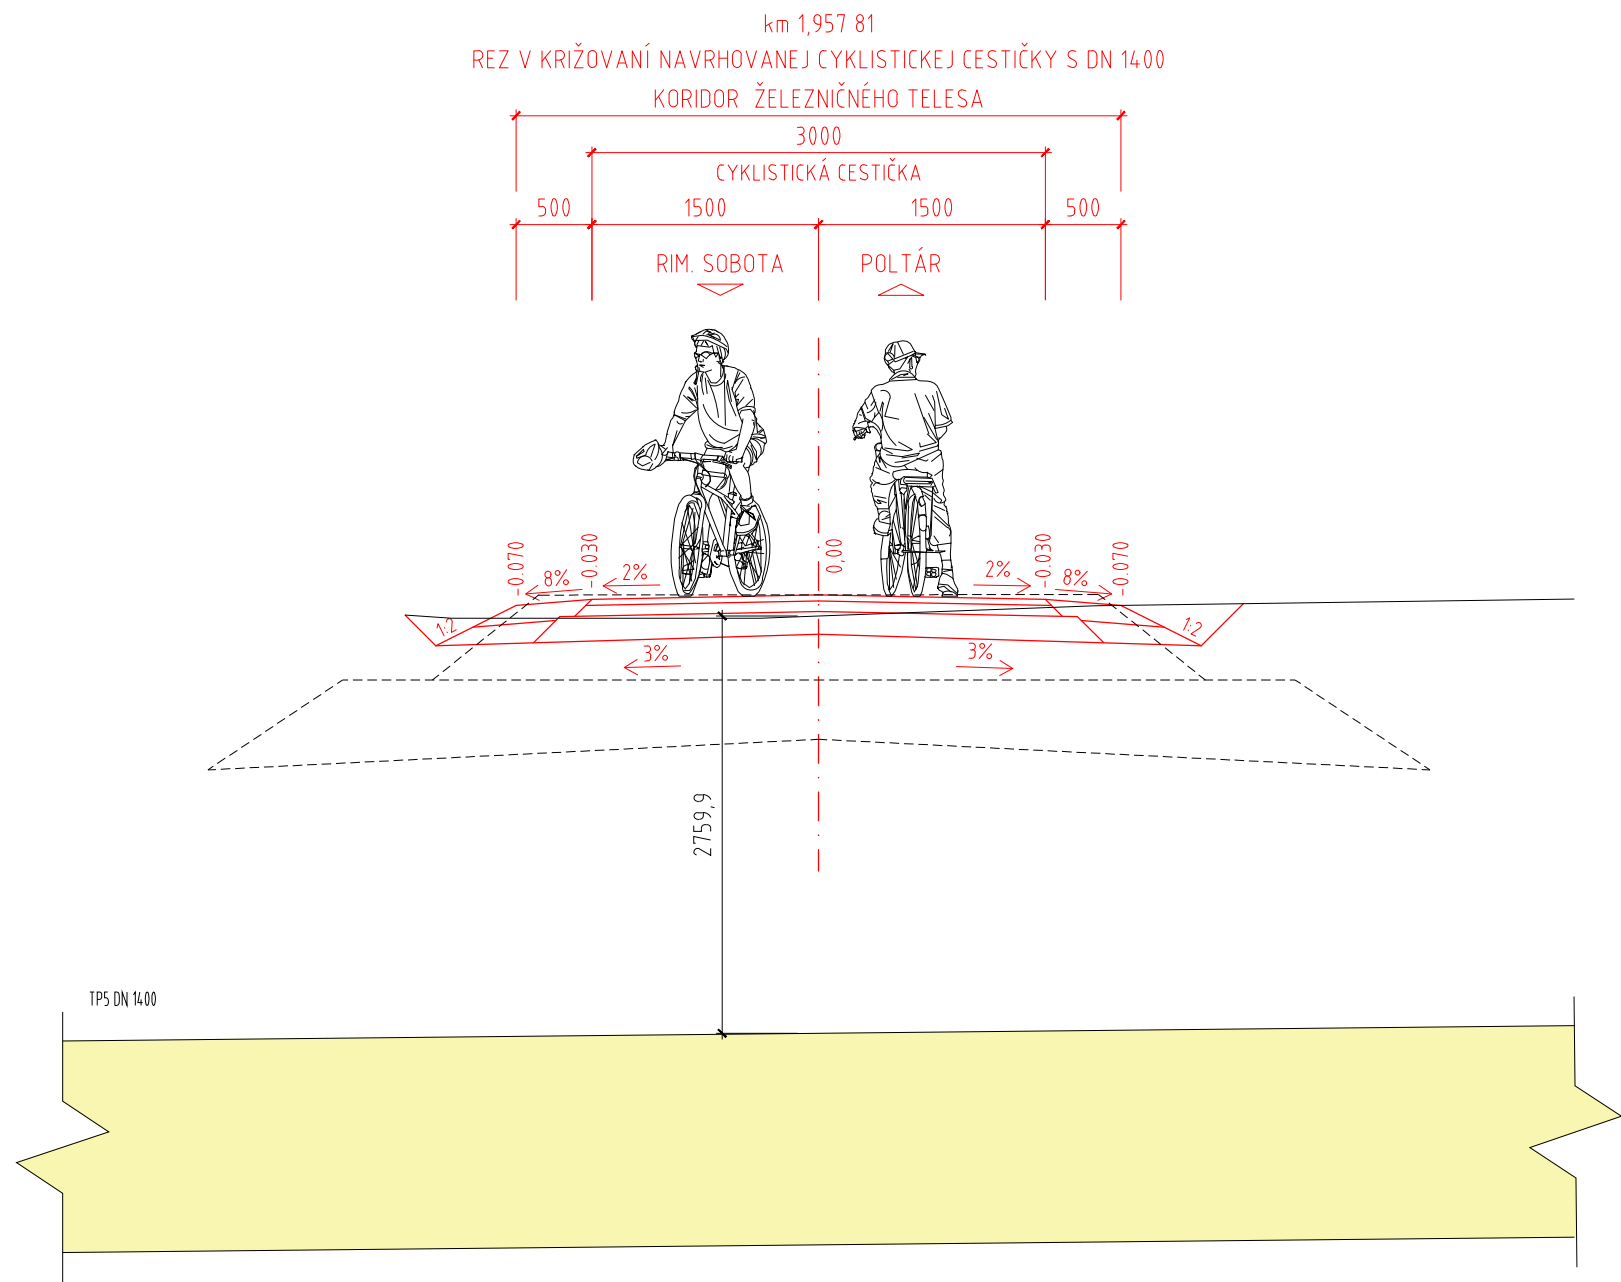
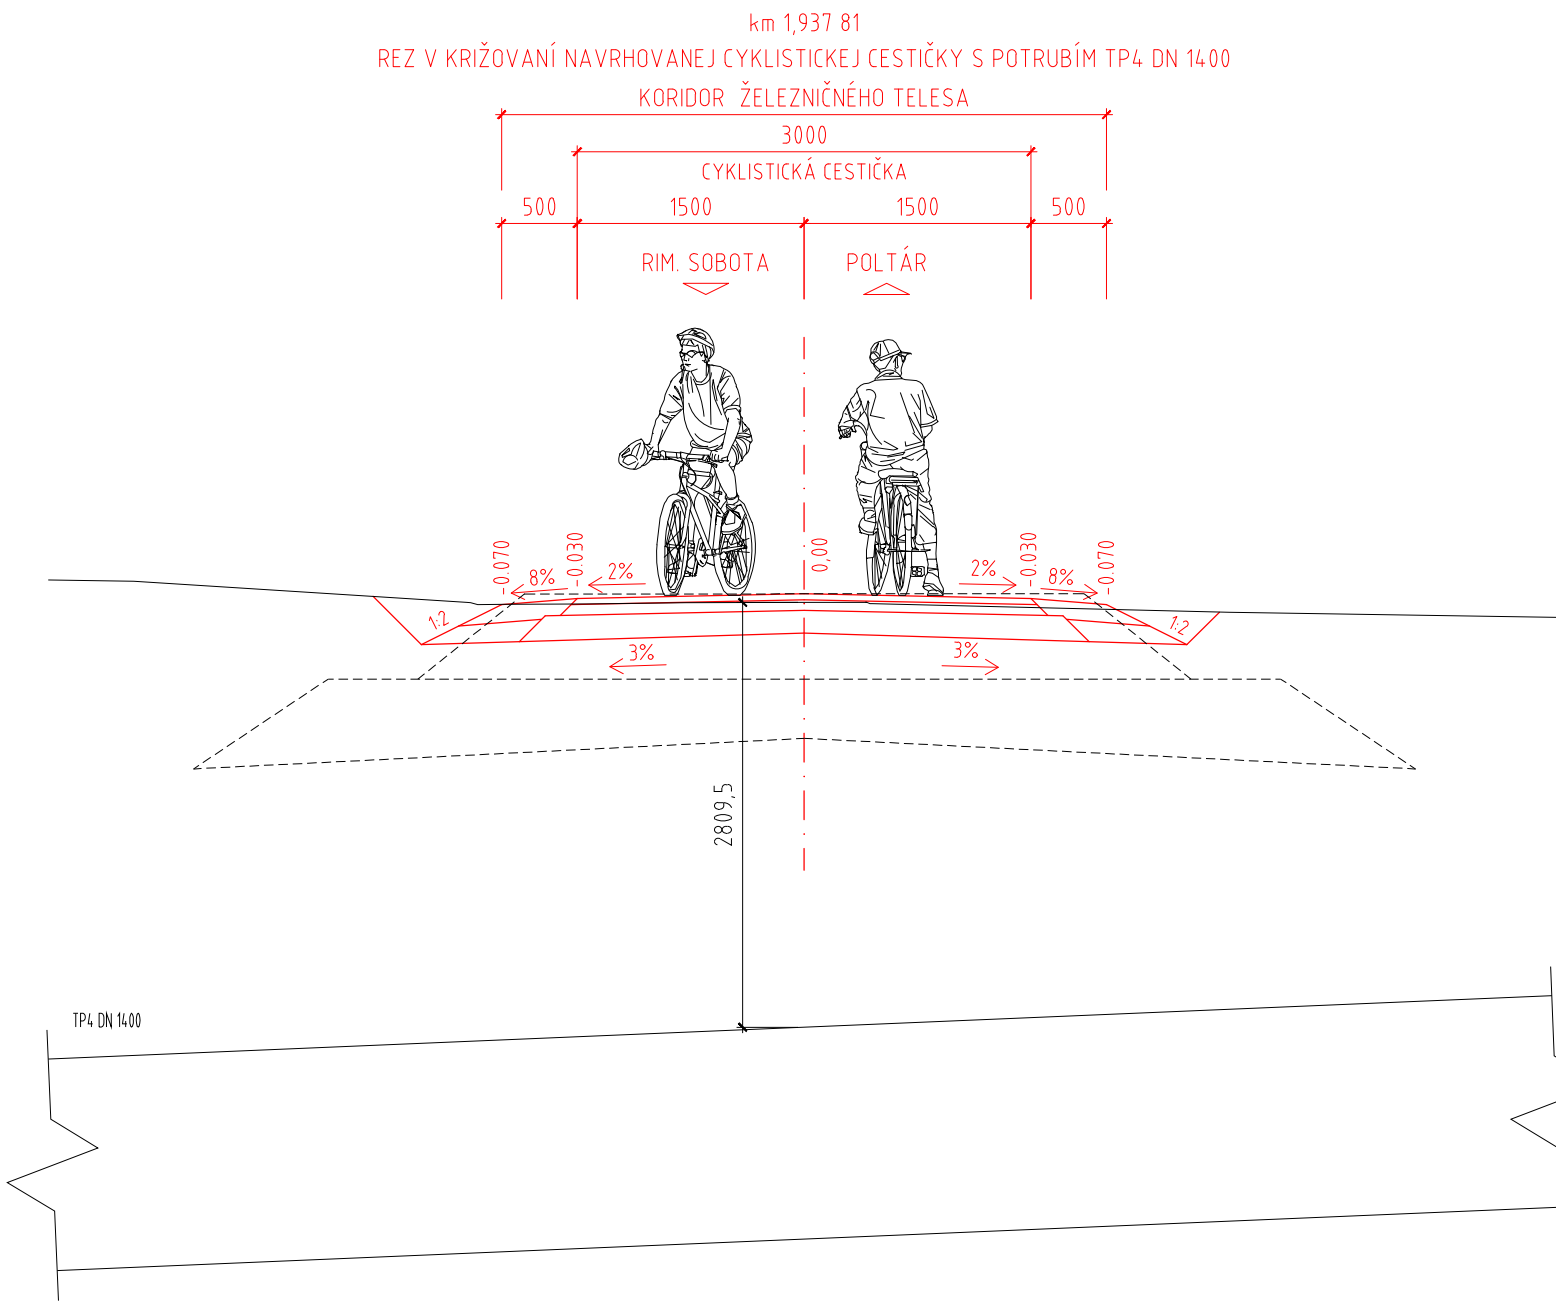
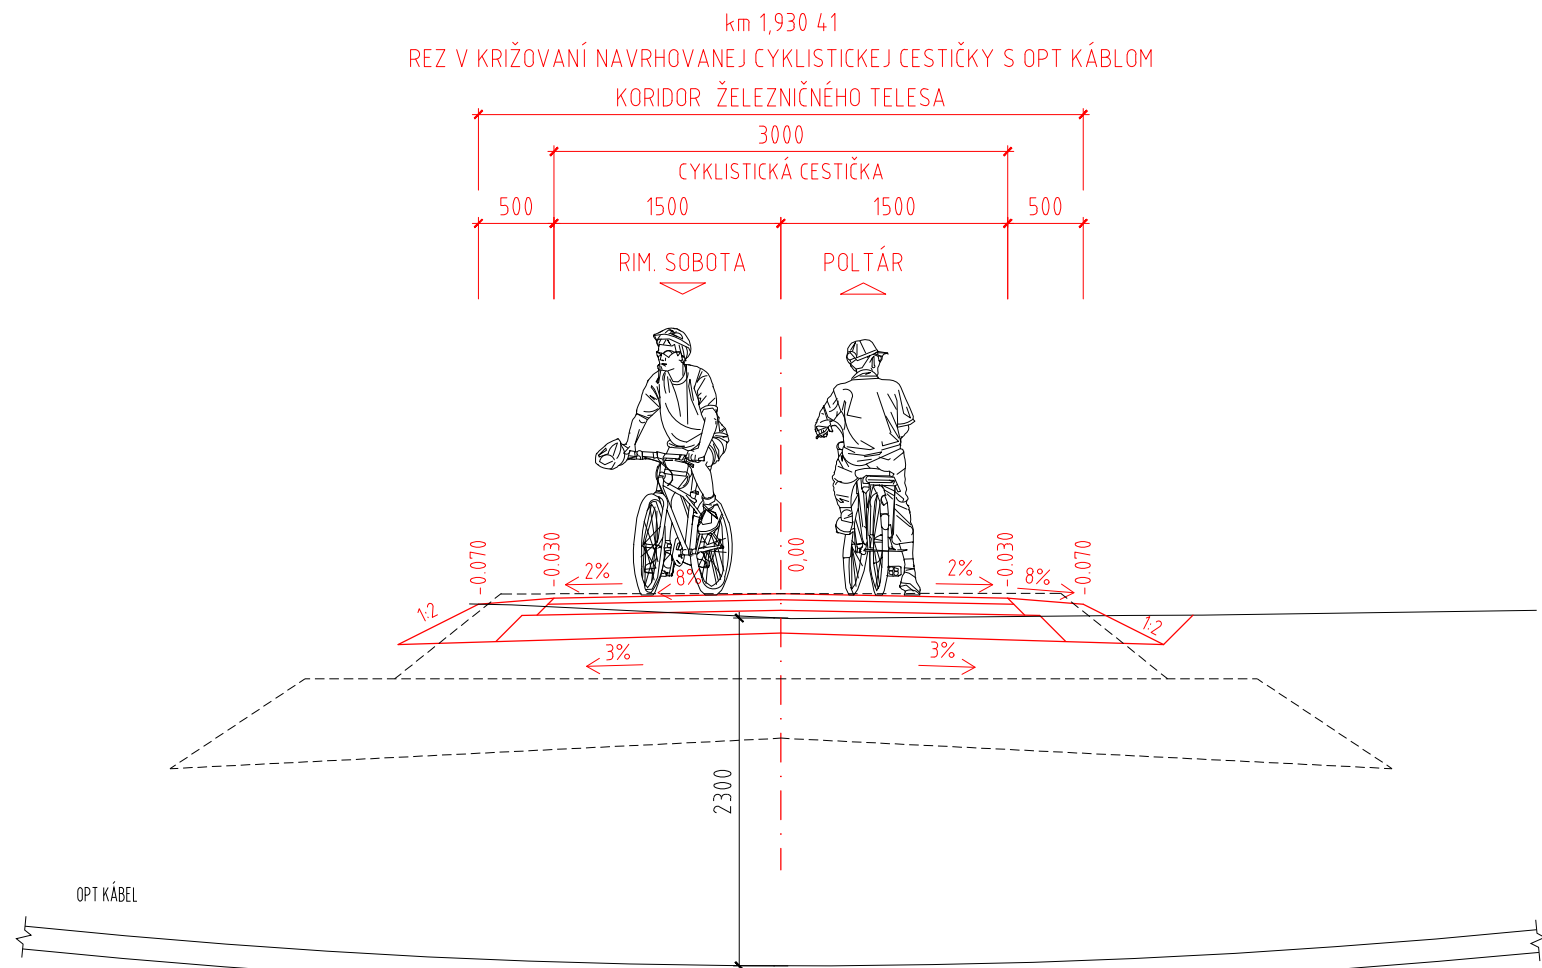
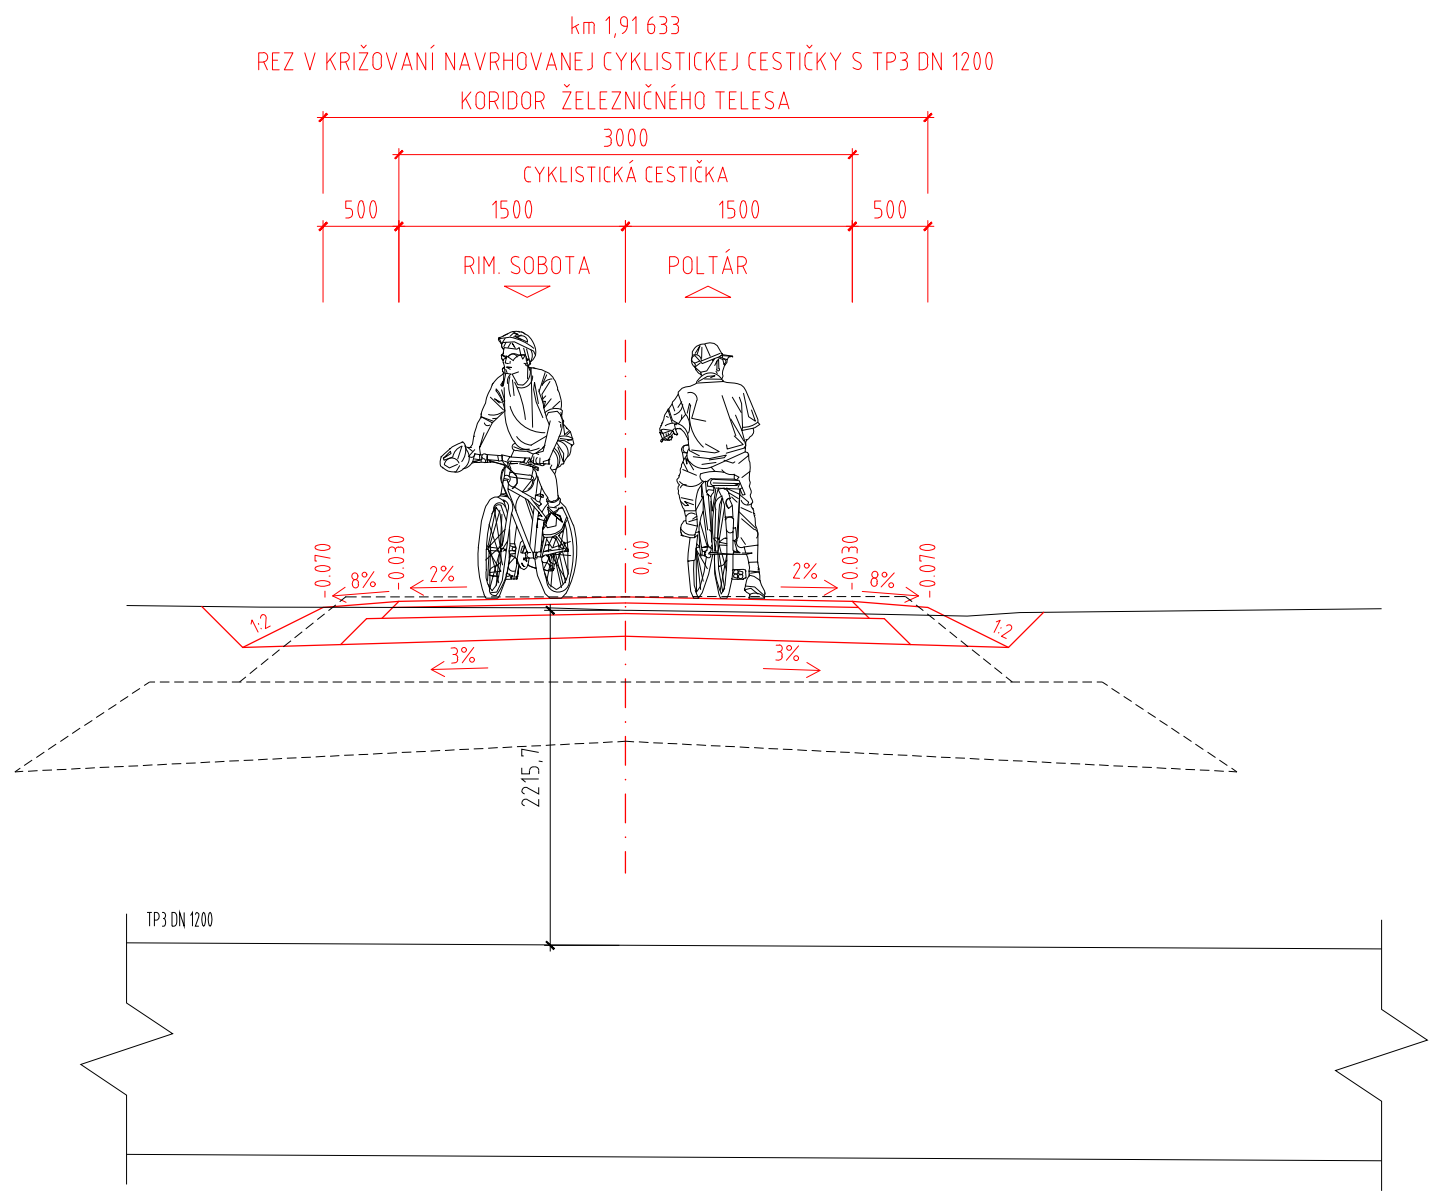
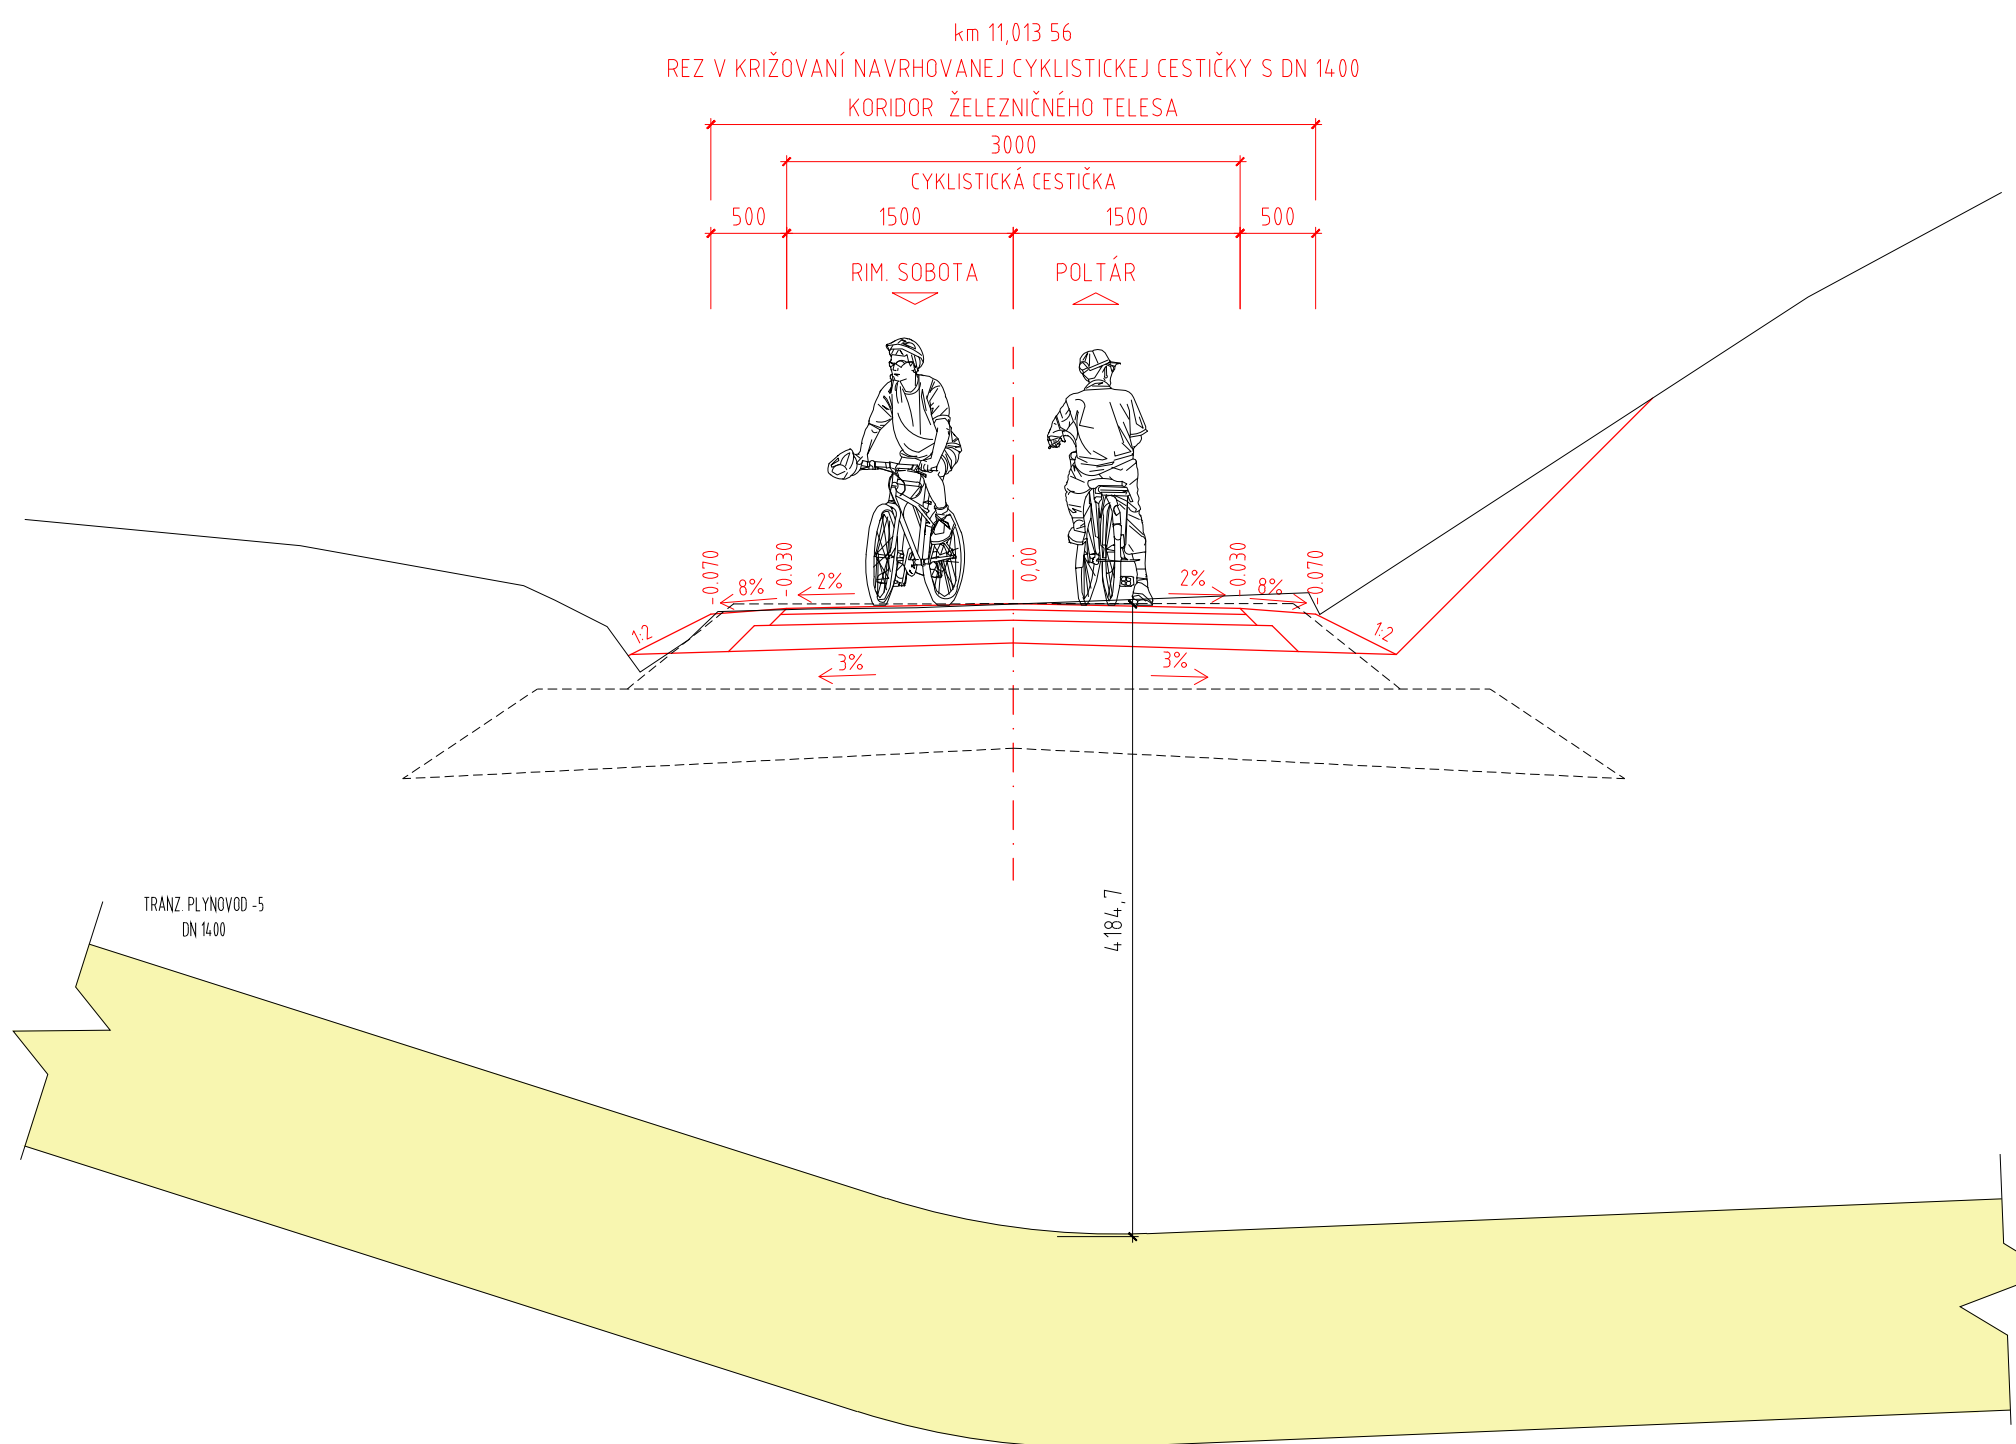
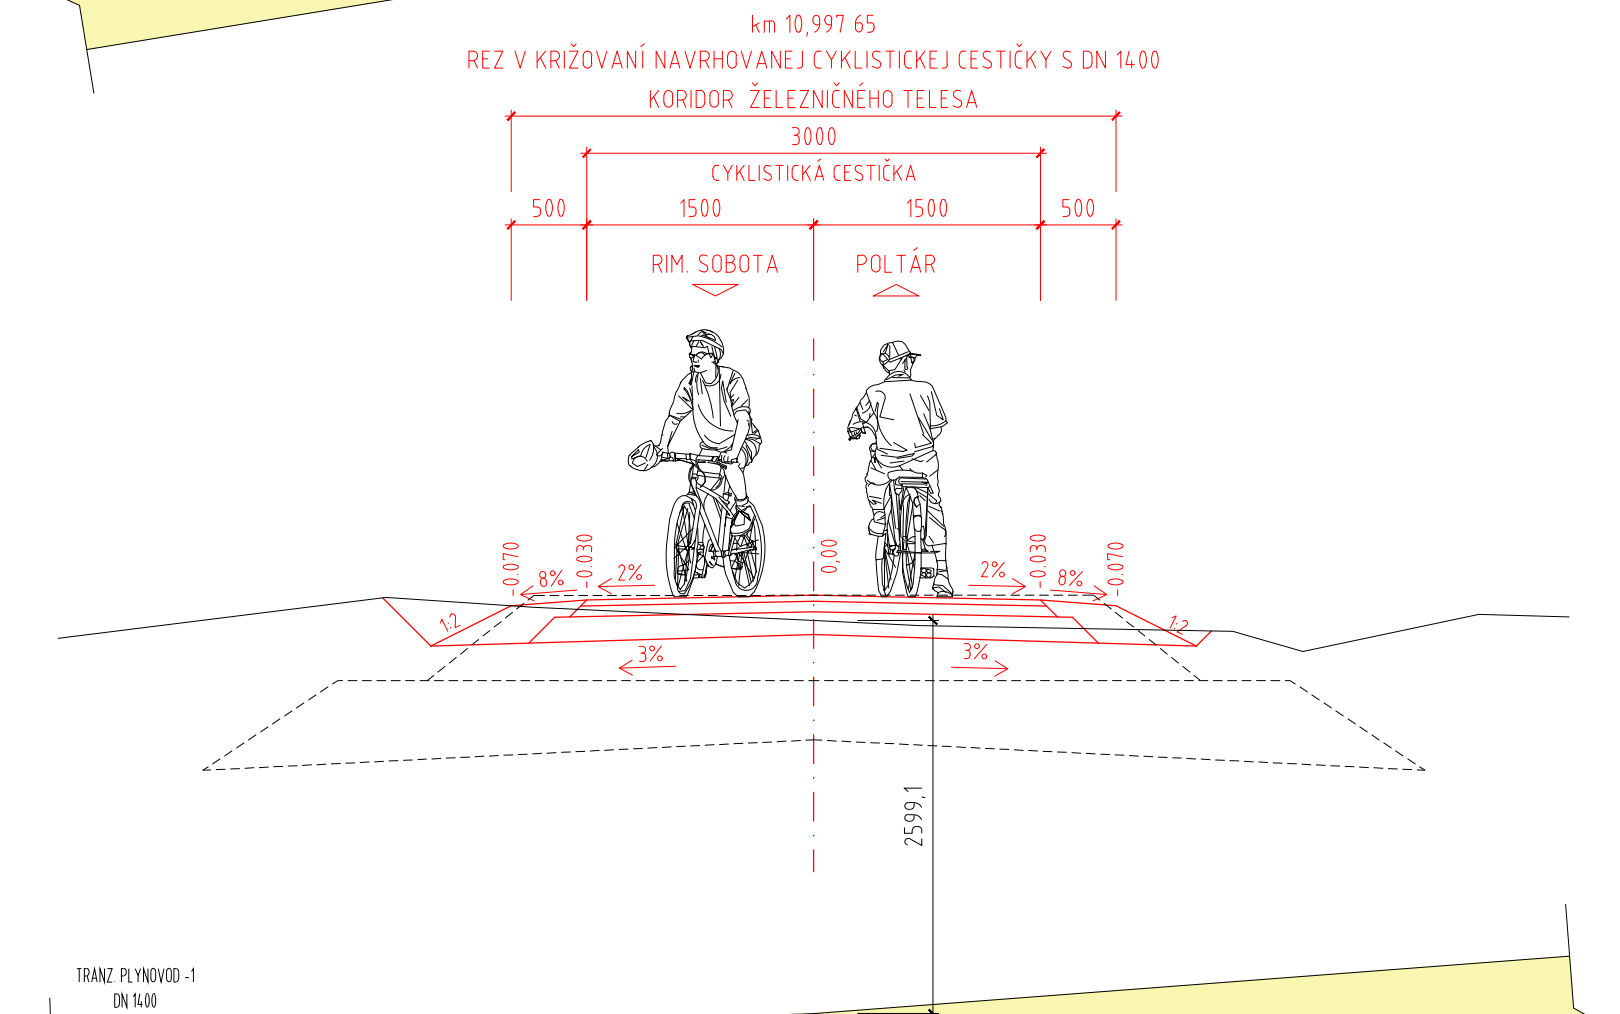
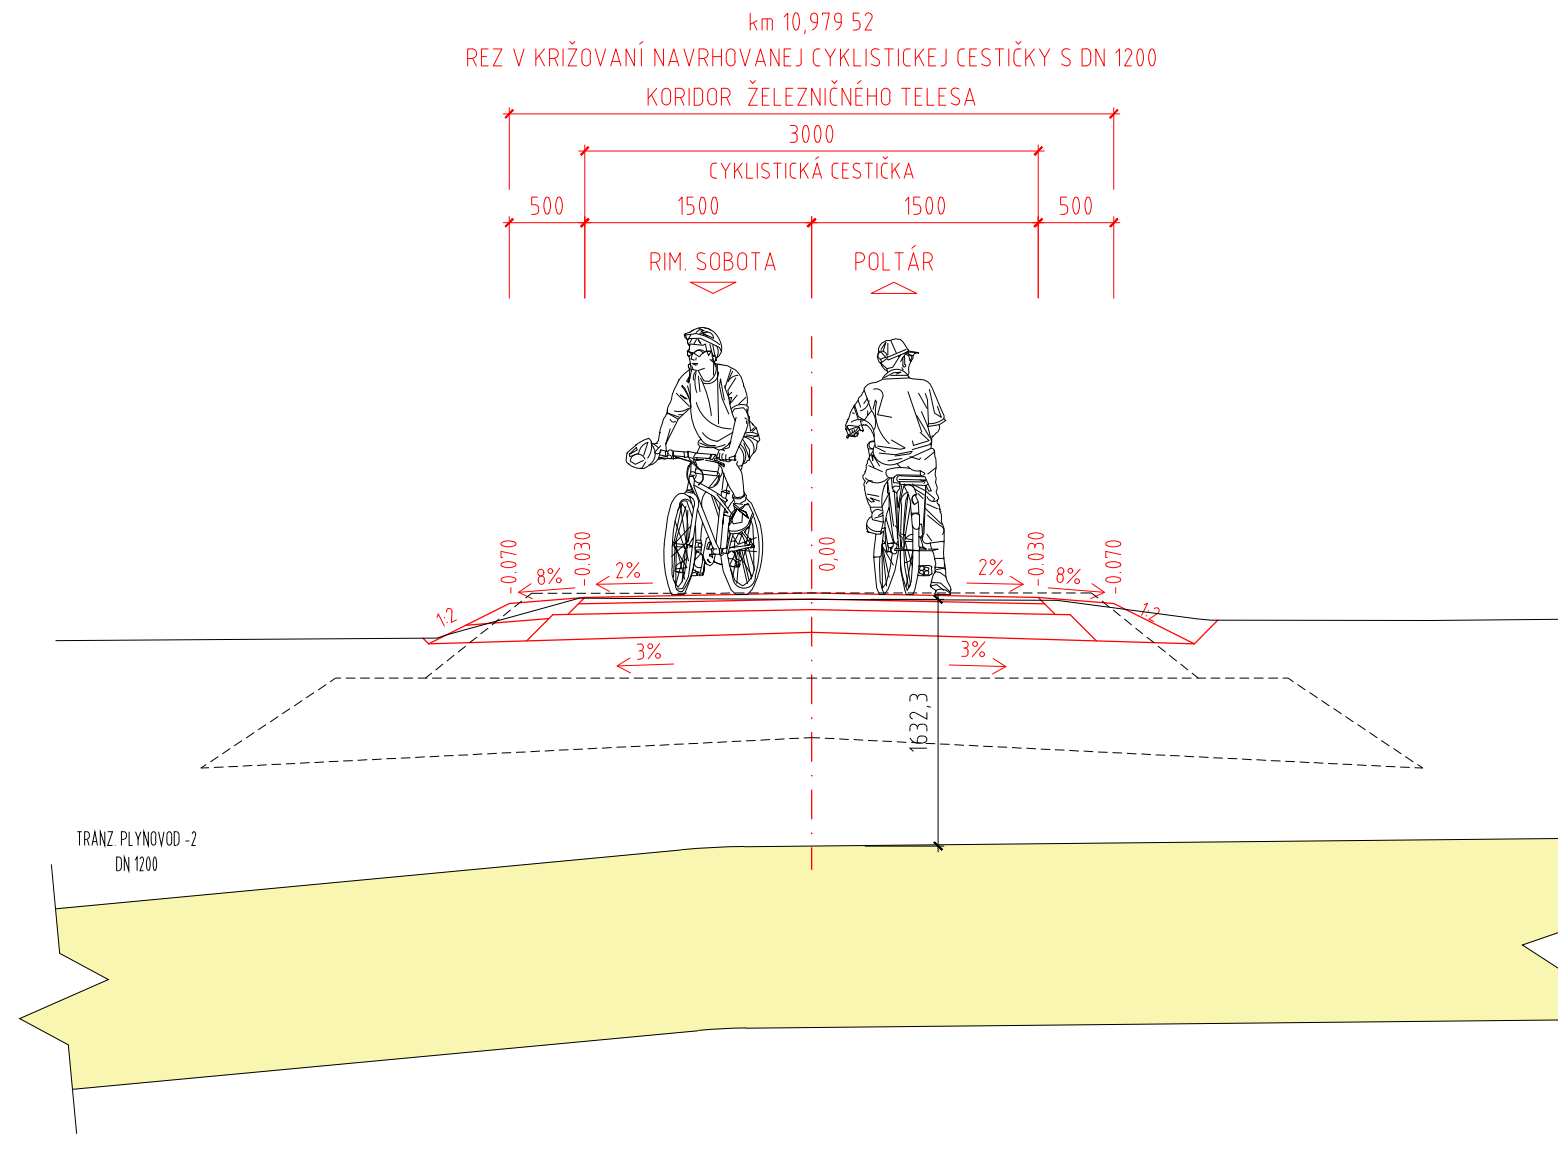
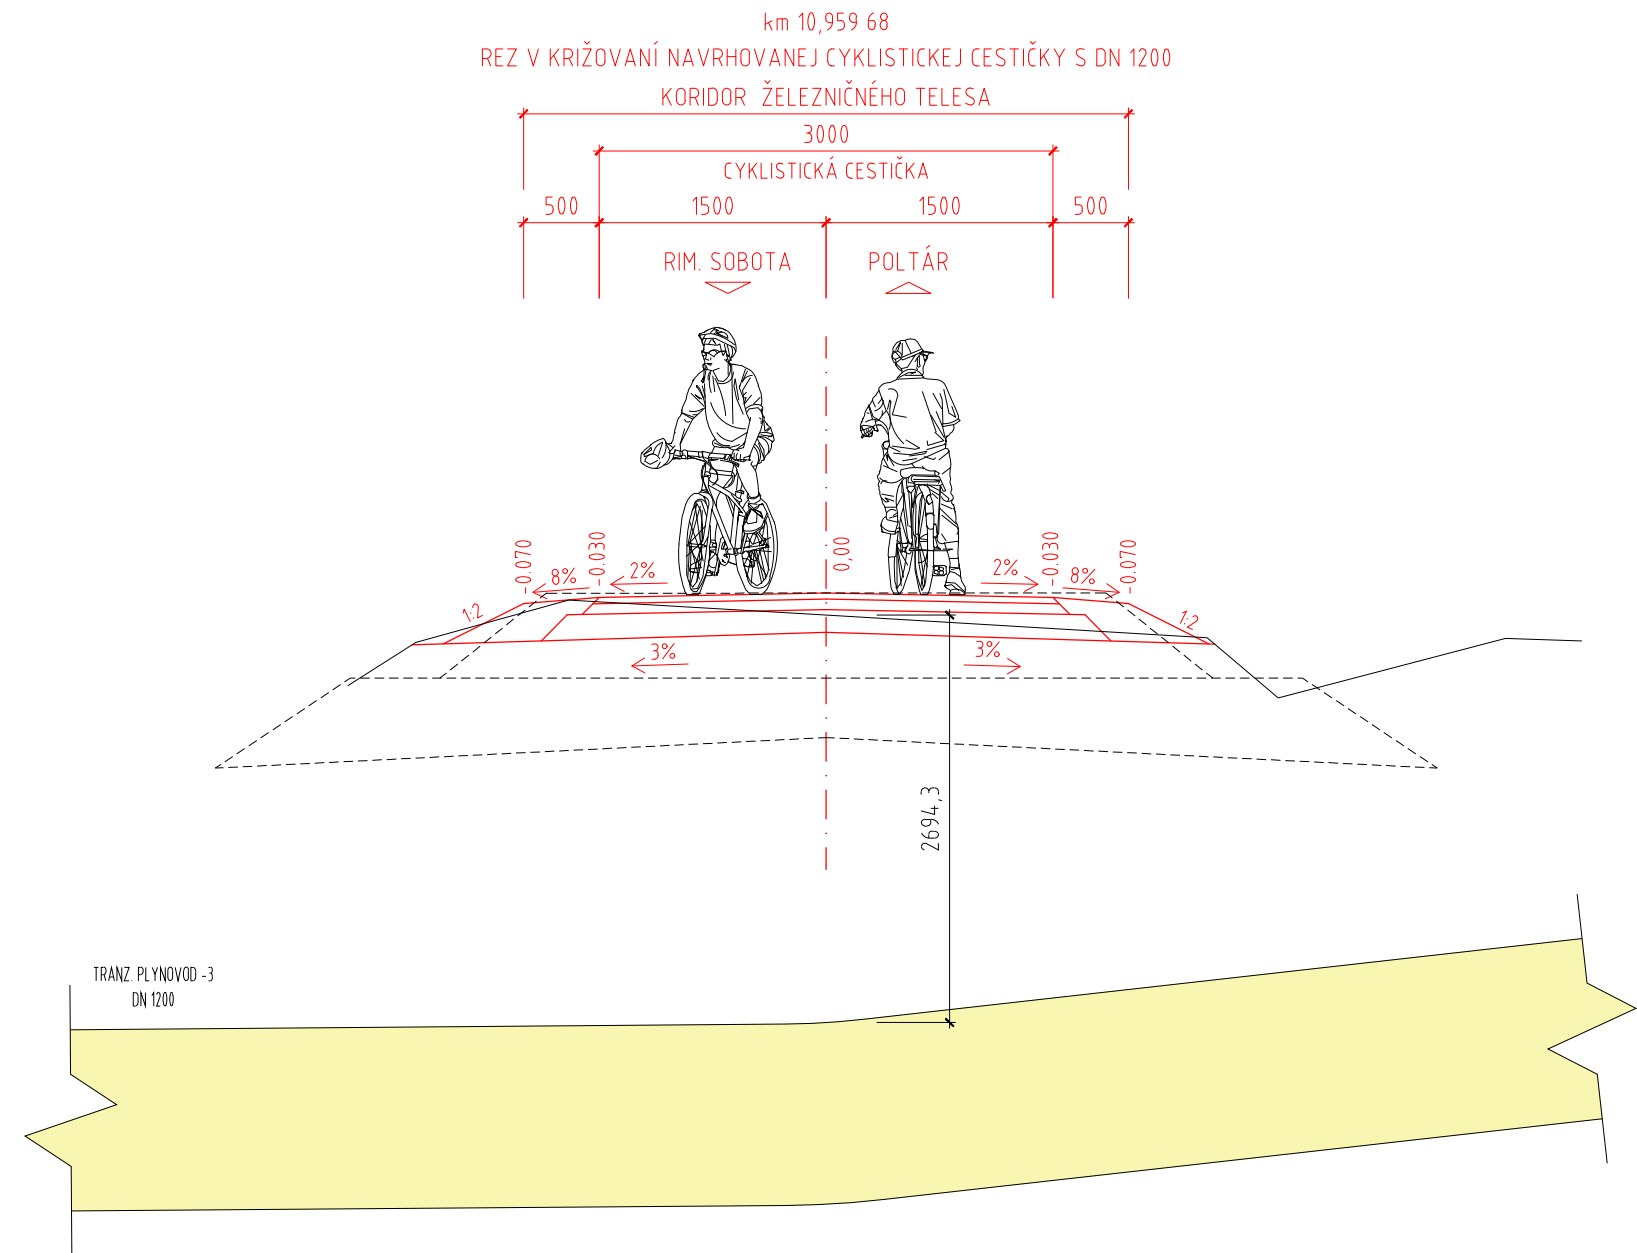



KRIŽOVANIE V K.Ú. TOMÁŠOVÁ

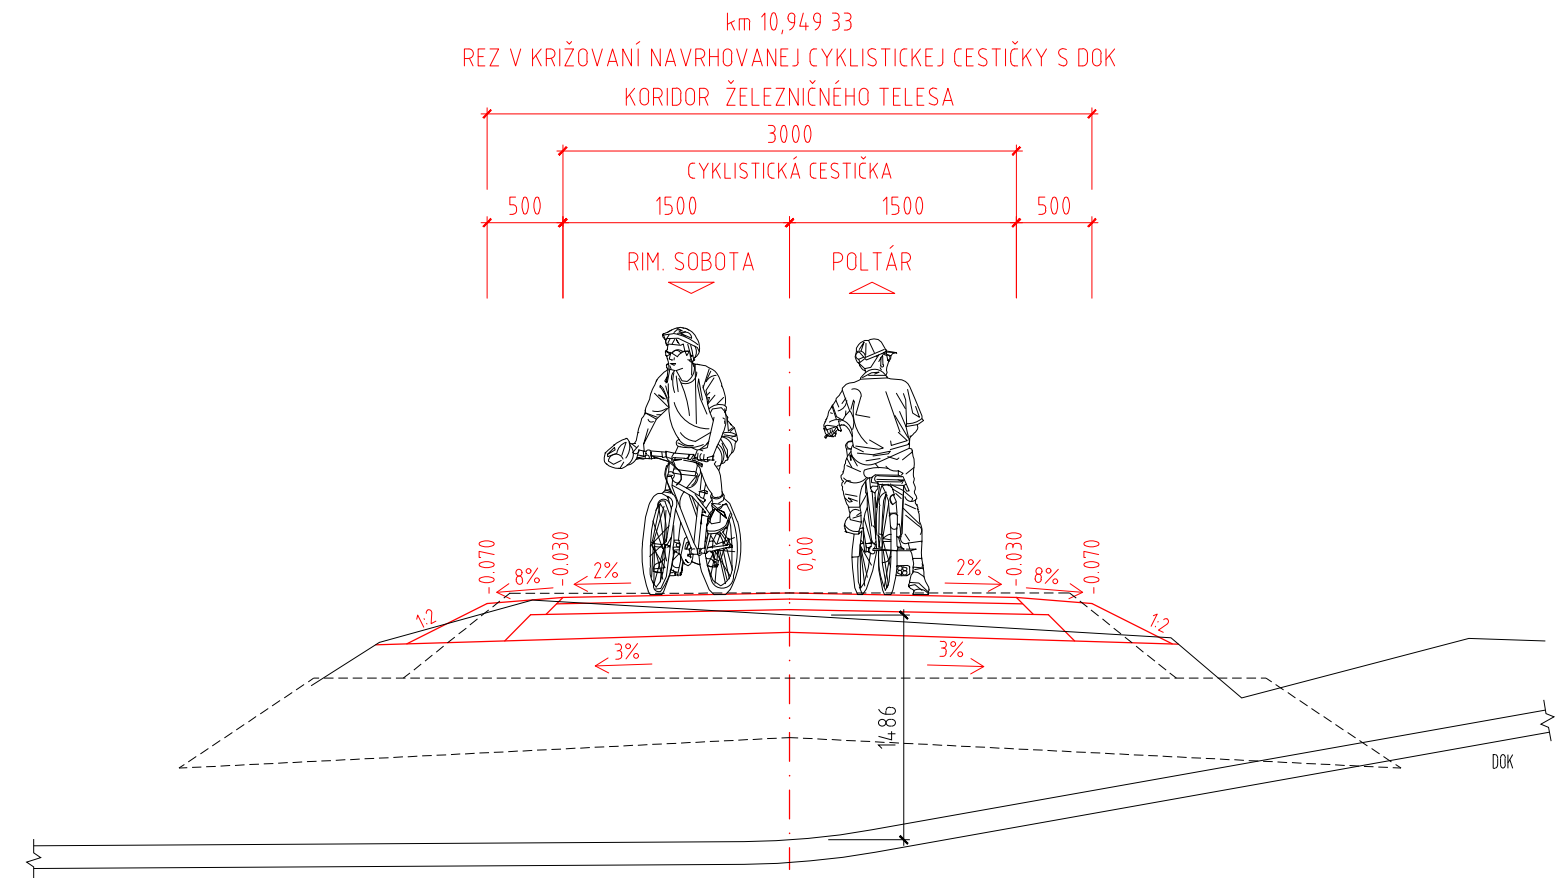

KRIŽOVANIE V K.Ú. OŽĎANY

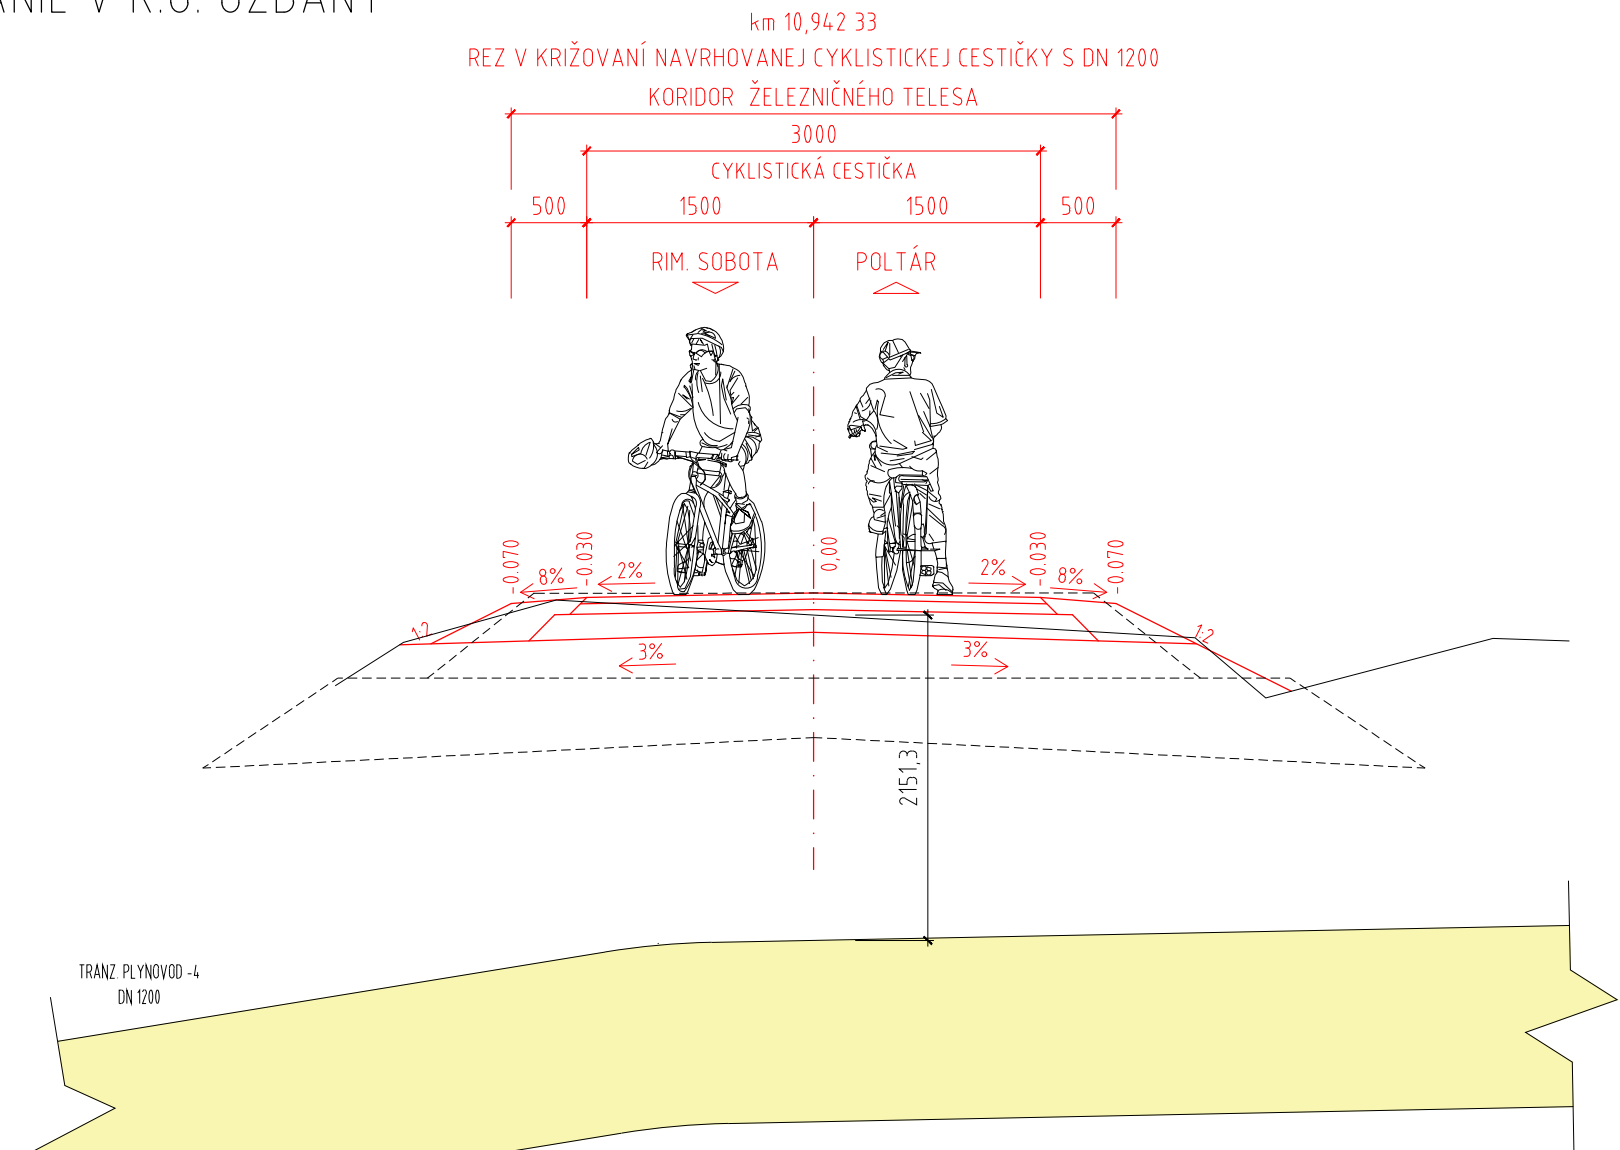

| | | | |
|---|--|---|-----------------|
| ZHOVDITEĽ PD CYKLOPROJEKT S.R.O. KUPECKÉHO 516/3, 821 08 BRATISLAVA | |  KOMPLEXNÉ DIŠENIE CYKLISTICKEJ DOPRAVY | |
| OBEDNÁVATEĽ | BANSKOBYSTRICKÝ SAMOSPRÁVNÝ KRAJ, NÁM. SNP 23, 974 01 BANSKÁ BYSTRICA | DÁTUM | 07/2020 |
| HLAVNÝ PROJEKTANT | ING. ARCH. JÁN KAČALA | ČÍSLO ZÁKAZKY | 02/2019 |
| ZOD. PROJEKTANT | ING. VIKTOR NEUMANN | PROFESIA | DOPRAVNÉ STAVBY |
| VYPRACOVAL | ING. ARCH. ANDREJ JÁCHIM, ING. ALŽBETA MASNICOVÁ, BC. FILIP JÁN GAVRILOV | STUPEŇ PD | DSP - RS |
| ZÁKAZKA: | CYKLOTRASA RIMAVSKÁ SOBOTA - POLTÁR | STAVEBNÝ OBJEKT | S0 01 |
| | | MERKA | 1: 50 |
| | | POČET AL | 5 x 2A4 |
| PREDMET VÝKRESU | PRIECNE REZY - KRIŽOVANIE SIEŤE EUSTREAM | PRÍLOHA Č. | ČÍSLO PÁRE |
| | | C - 4, 4 | C - 4, 4 |