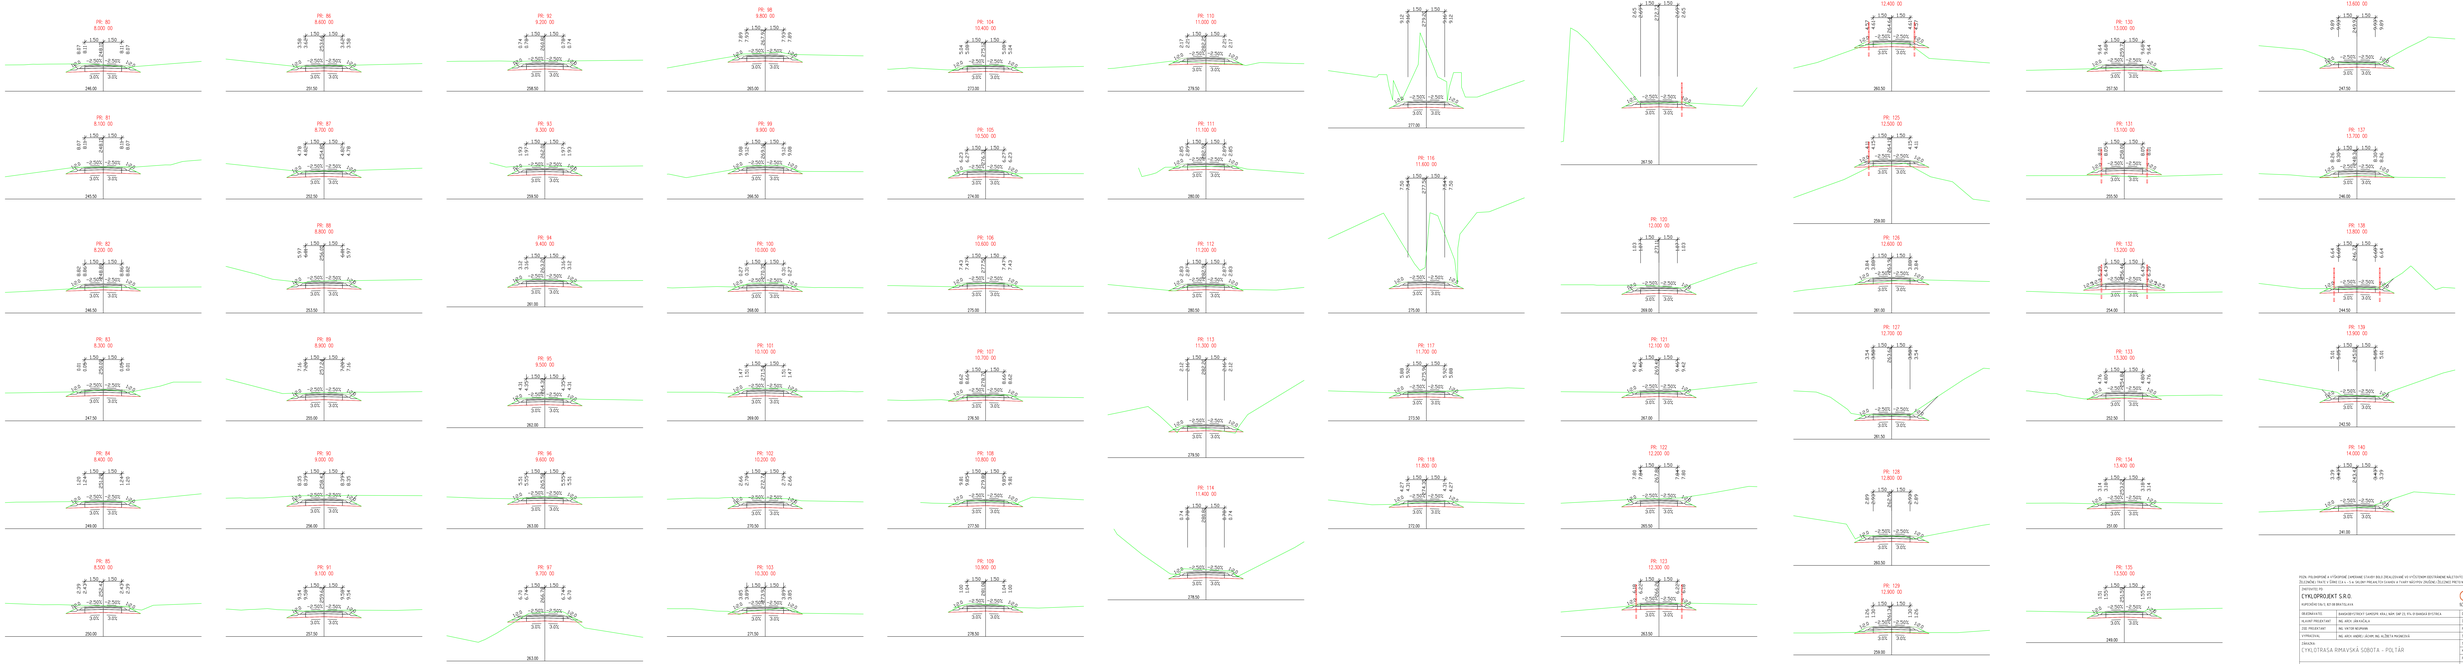

POZN. PRI NIVELETE V VÝCHYLNÉ ZÁKRUTE 3 % NIVY BOLI ZAOBLENÉ SO VÝCHYLNÝ ZVISLNÝMI KRUHOVÝMI OBLÚKMI (ZLOMOK) TAK, ŽE SKLON (1,4 – 1 %) BOL PRIEBEŽNÝ (ZLOMOK) A TIAHLY NEUTRPNÝ (ROVNÝ) ZLOMOK) PRETO NEMUSIA BYŤ V NIVELAČNÉ HORIZONTE

PROJEKTOVAL SR:	CYKLOPROJEKT S.R.O.		
ZHOTOVITEĽ:			
REGIONÁLNY:	BANSKOBYSTRICKÝ SAMOSPR. KRAJ, NÁM. SNP 23, P.O. 31 BANSKÁ BYSTRICA	SKOM:	31.1.2020
KLAVNÝ PROJEKTANT:	ING. ARCH. JÁN KAČALA	ČÍSLO ZÁKAZKY:	02-2019
ČÍSL. PROJEKTANT:	ING. VICTOR BEHÚŇ	PODPIS/DÁ:	DOPRAVNÉ STAVBY
V PROFESIJNEJ:	ING. ARCH. MAREC / ADOPR, ING. ALŽBETA MAJNOVIČOVÁ	STUPEŇ PD:	DSP-ZÁS
ZÁKAZKA:	CYKLOTRASA RIMAVSKÁ SOBOTA – POLTÁR	STAVEBNÝ OBJEKT:	SO 01 2
		MIERKA:	1 : 100
		FORMÁT:	A1+2ks
PREDMET VÝKRESU:	SO 01 2 CYKLOTRASA – CHARAKTERISTICKÉ PRIEČNE REZY (km 8.000 – 14.000)	MIERKA V PÔVODNOM FORMÁTE:	1 : 100
		ČÍSLO PLÁNE:	