




DETAIL KRIŽOVANIA CYKLISTICKEJ CESTIČKY S CESTOU III/2713

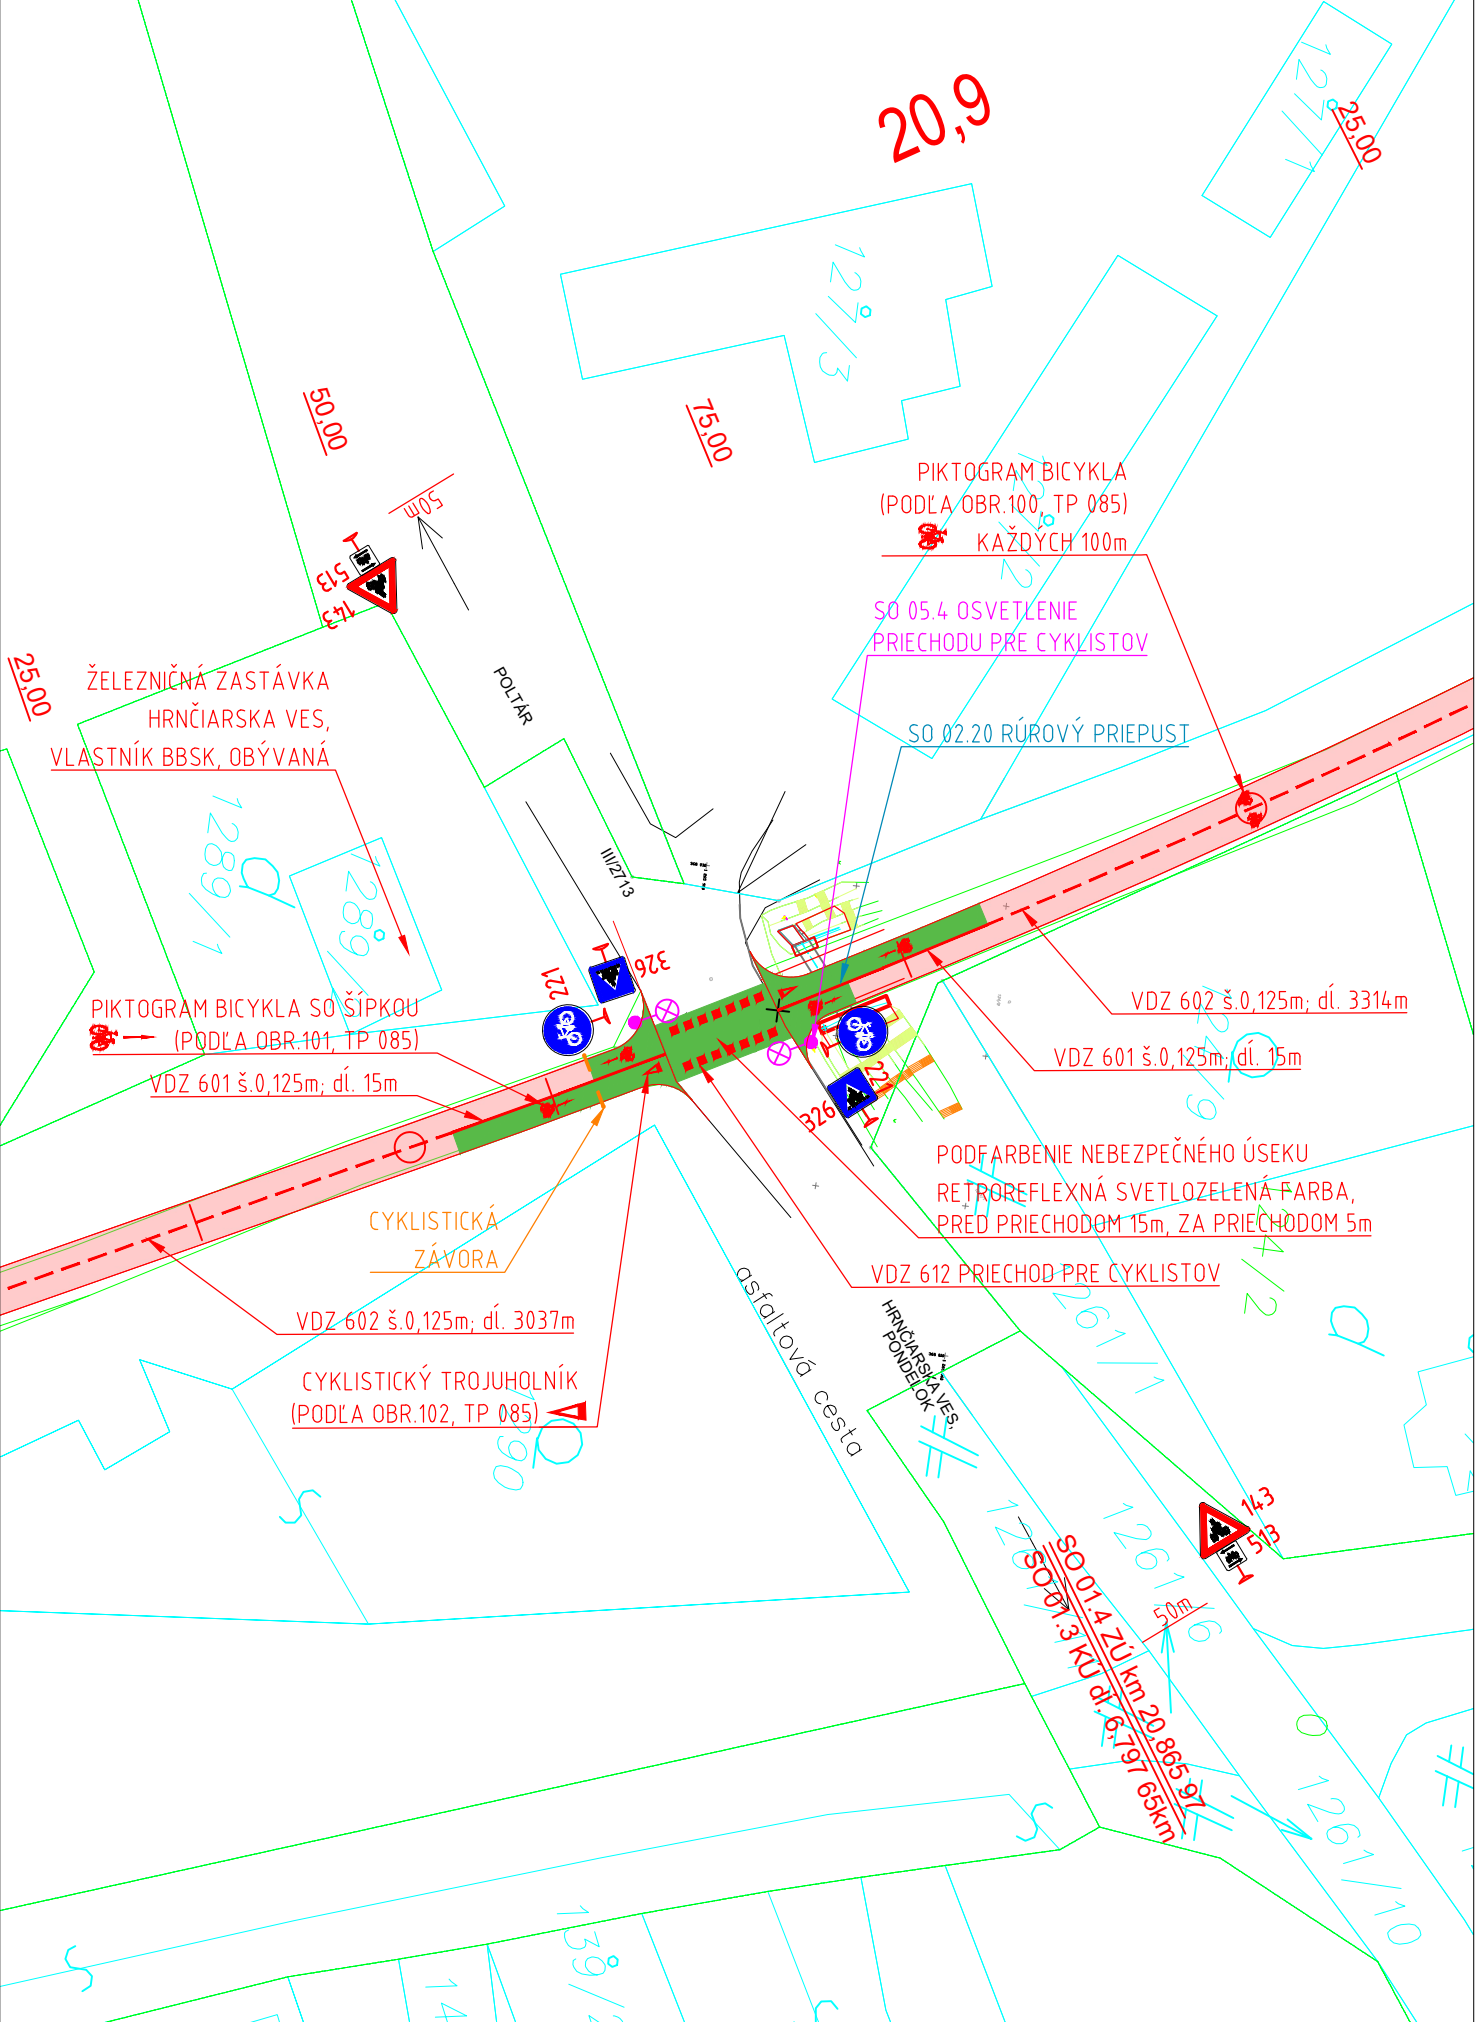


DETAIL KRIŽOVANIA CYK. CESTIČKY S MIESTNOU KOMUNIKÁCIOU MAŠTINEC

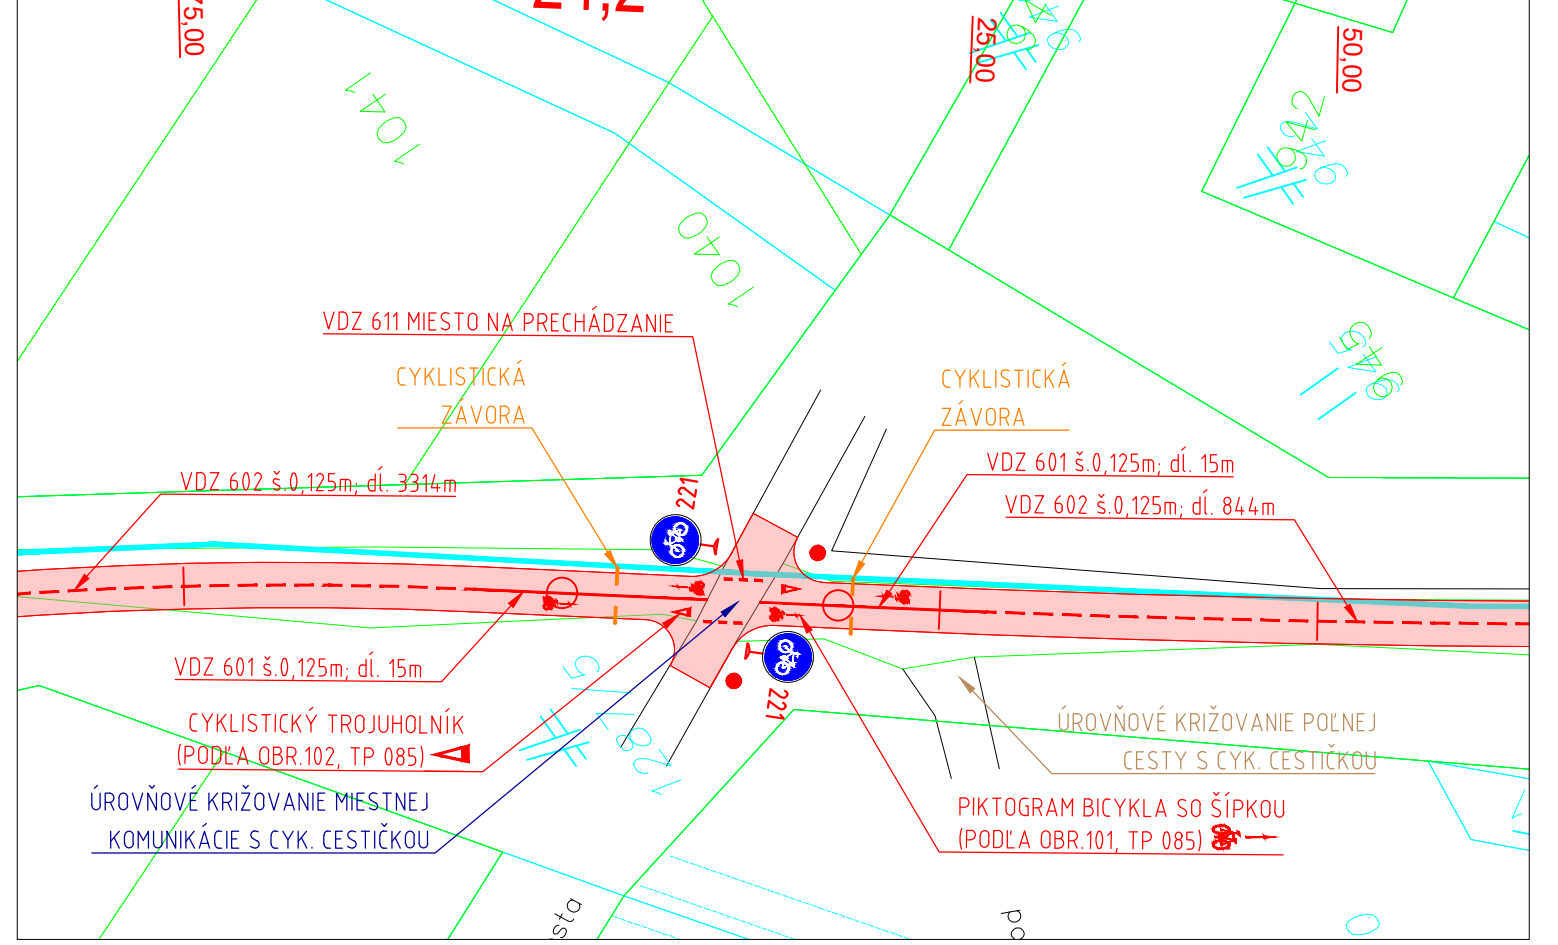


DETAIL KRIŽOVANIA CYK. CESTIČKY S MIESTNOU KOMUNIKÁCIOU MAŠTINEC

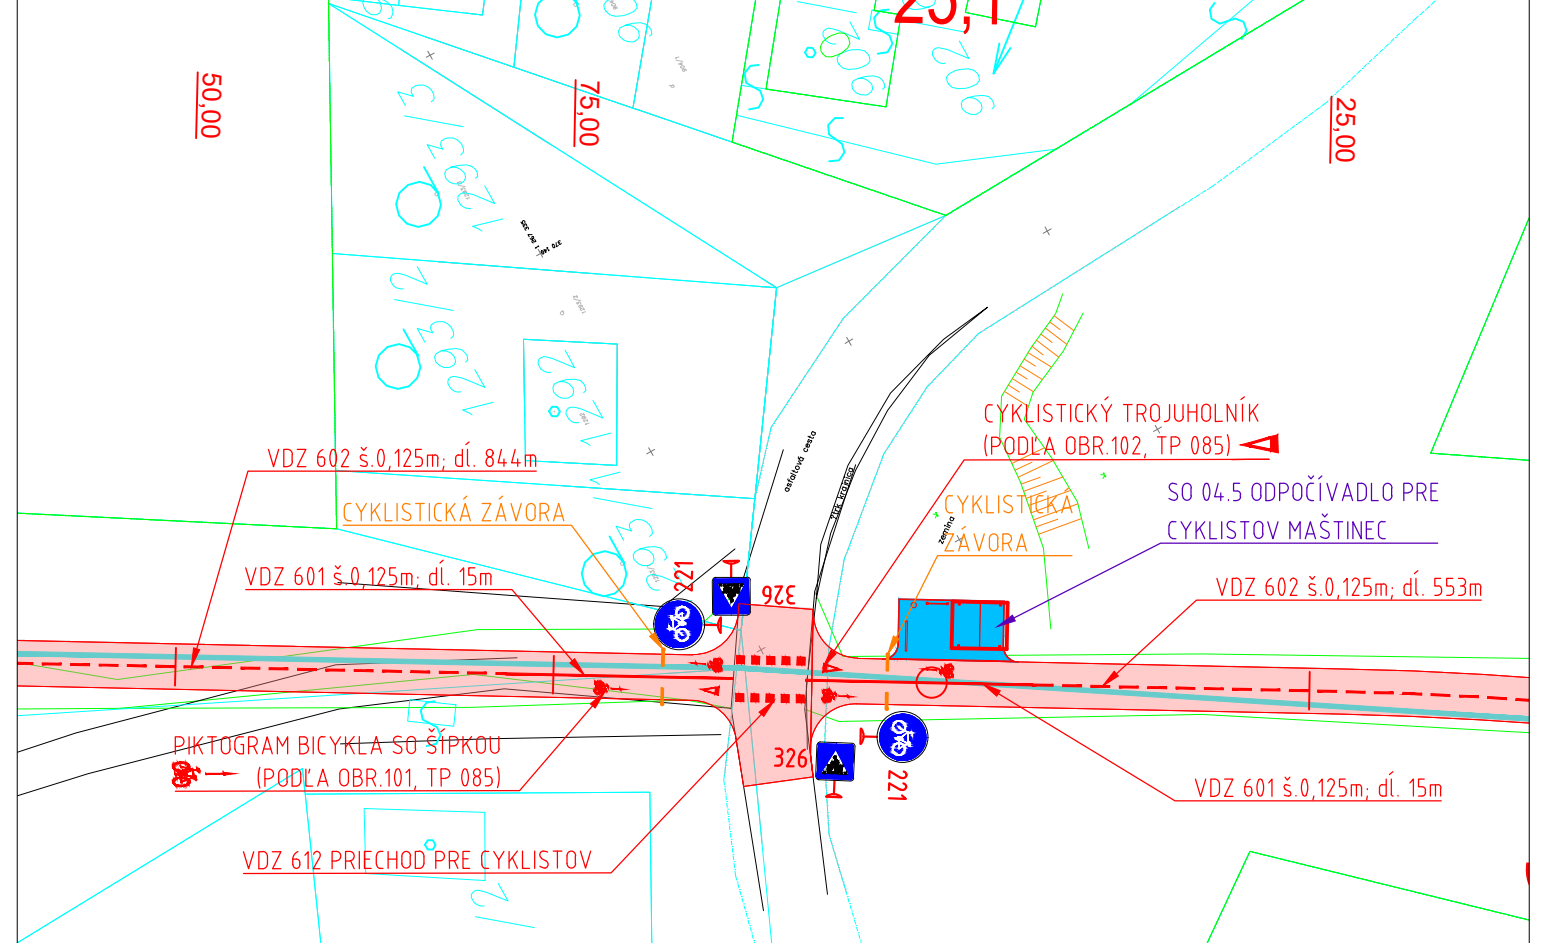


DETAIL KRIŽOVANIA CYK. CESTIČKY S MIESTNOU KOMUNIKÁCIOU POLTÁR

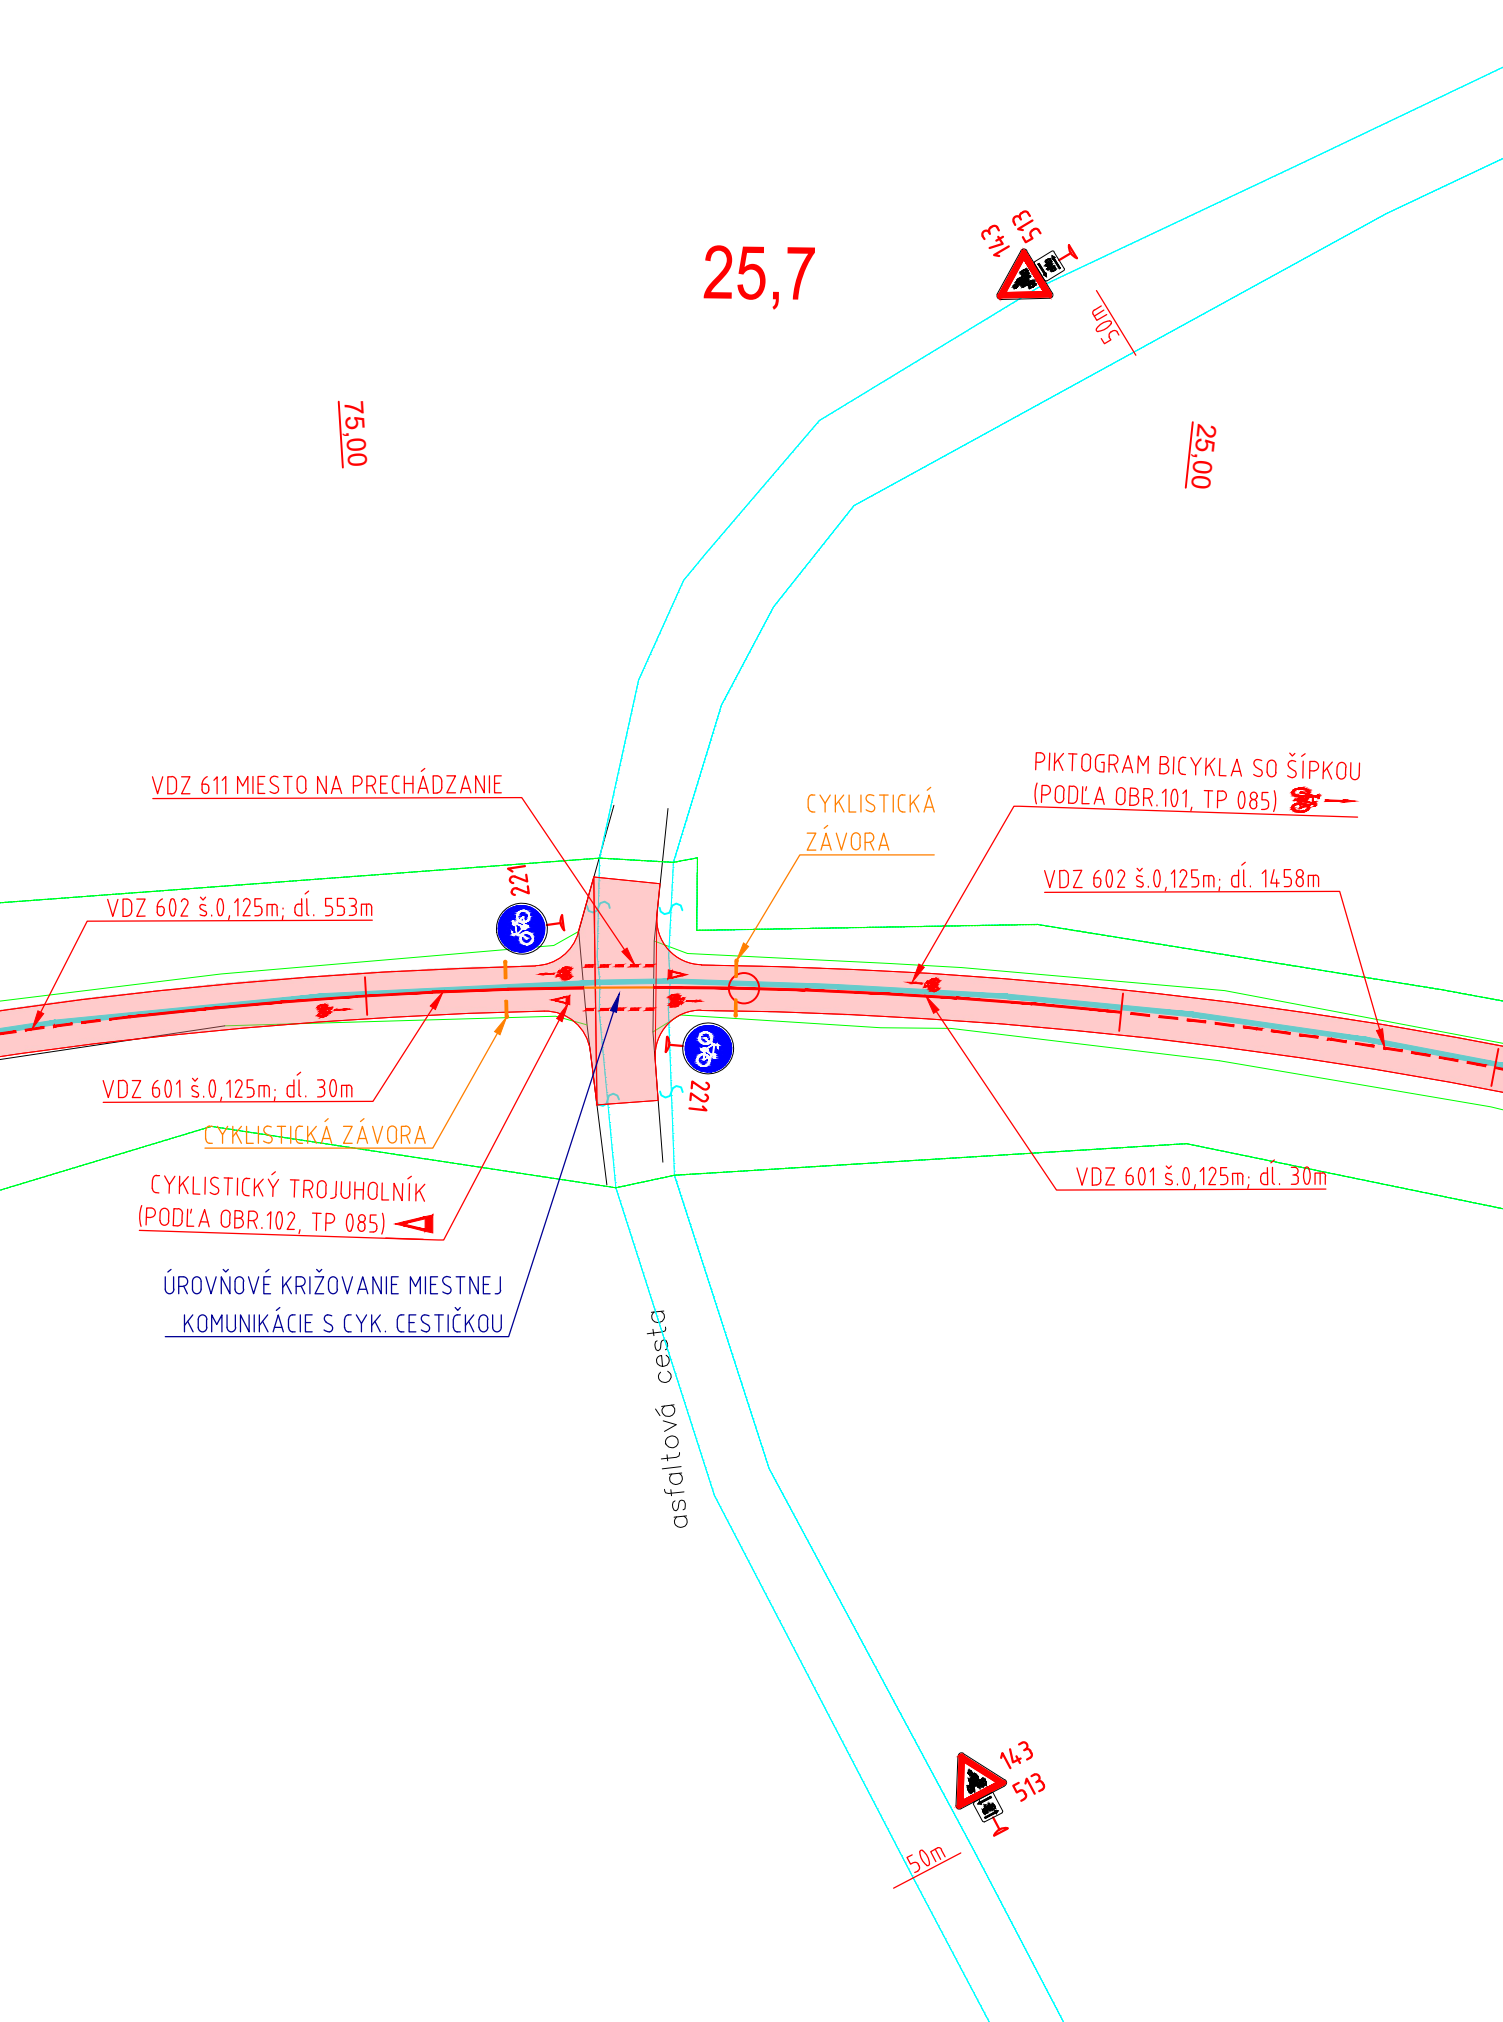



DETAIL KRIŽOVANIA CYK. CESTIČKY S MIESTNOU KOMUNIKÁCIOU POLTÁR

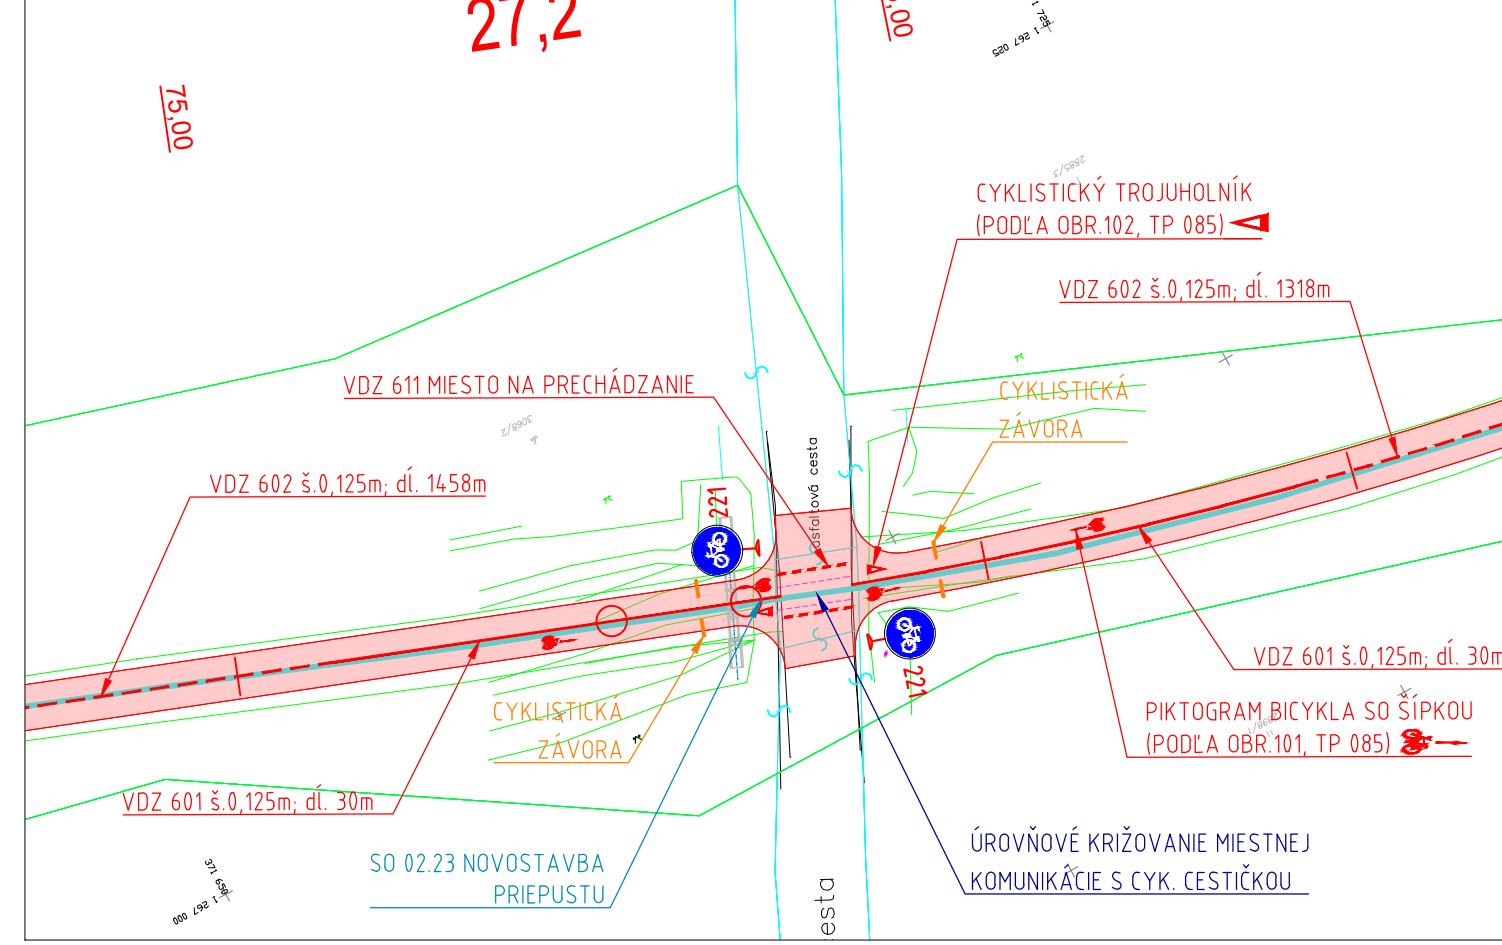

DETAIL UKONČENIE CYK. CESTIČKY

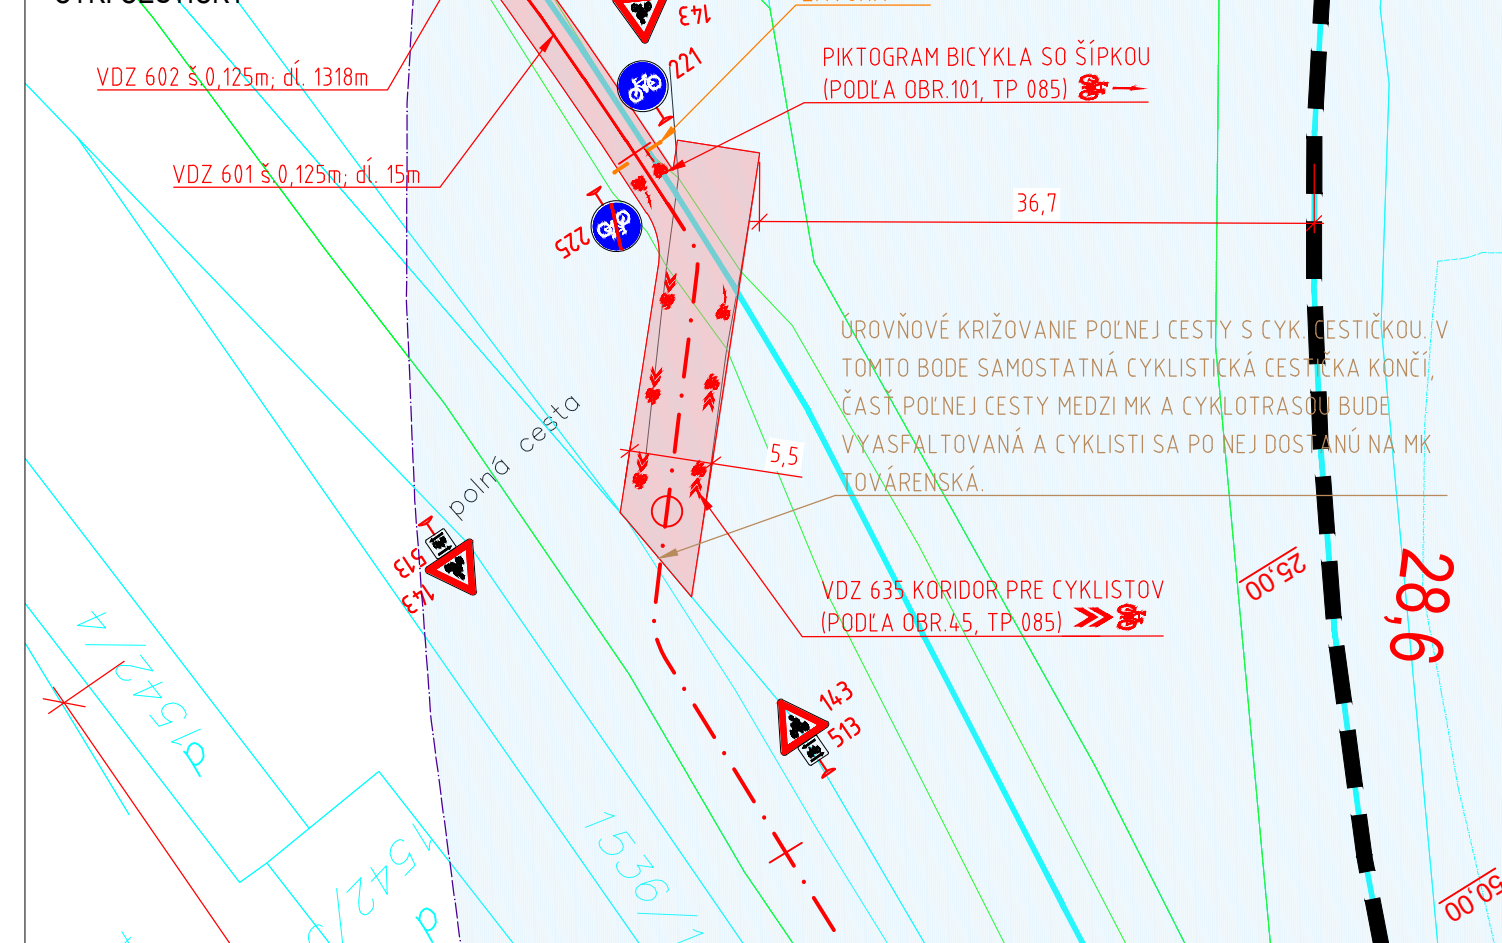

DETAIL KONIEC SO 014

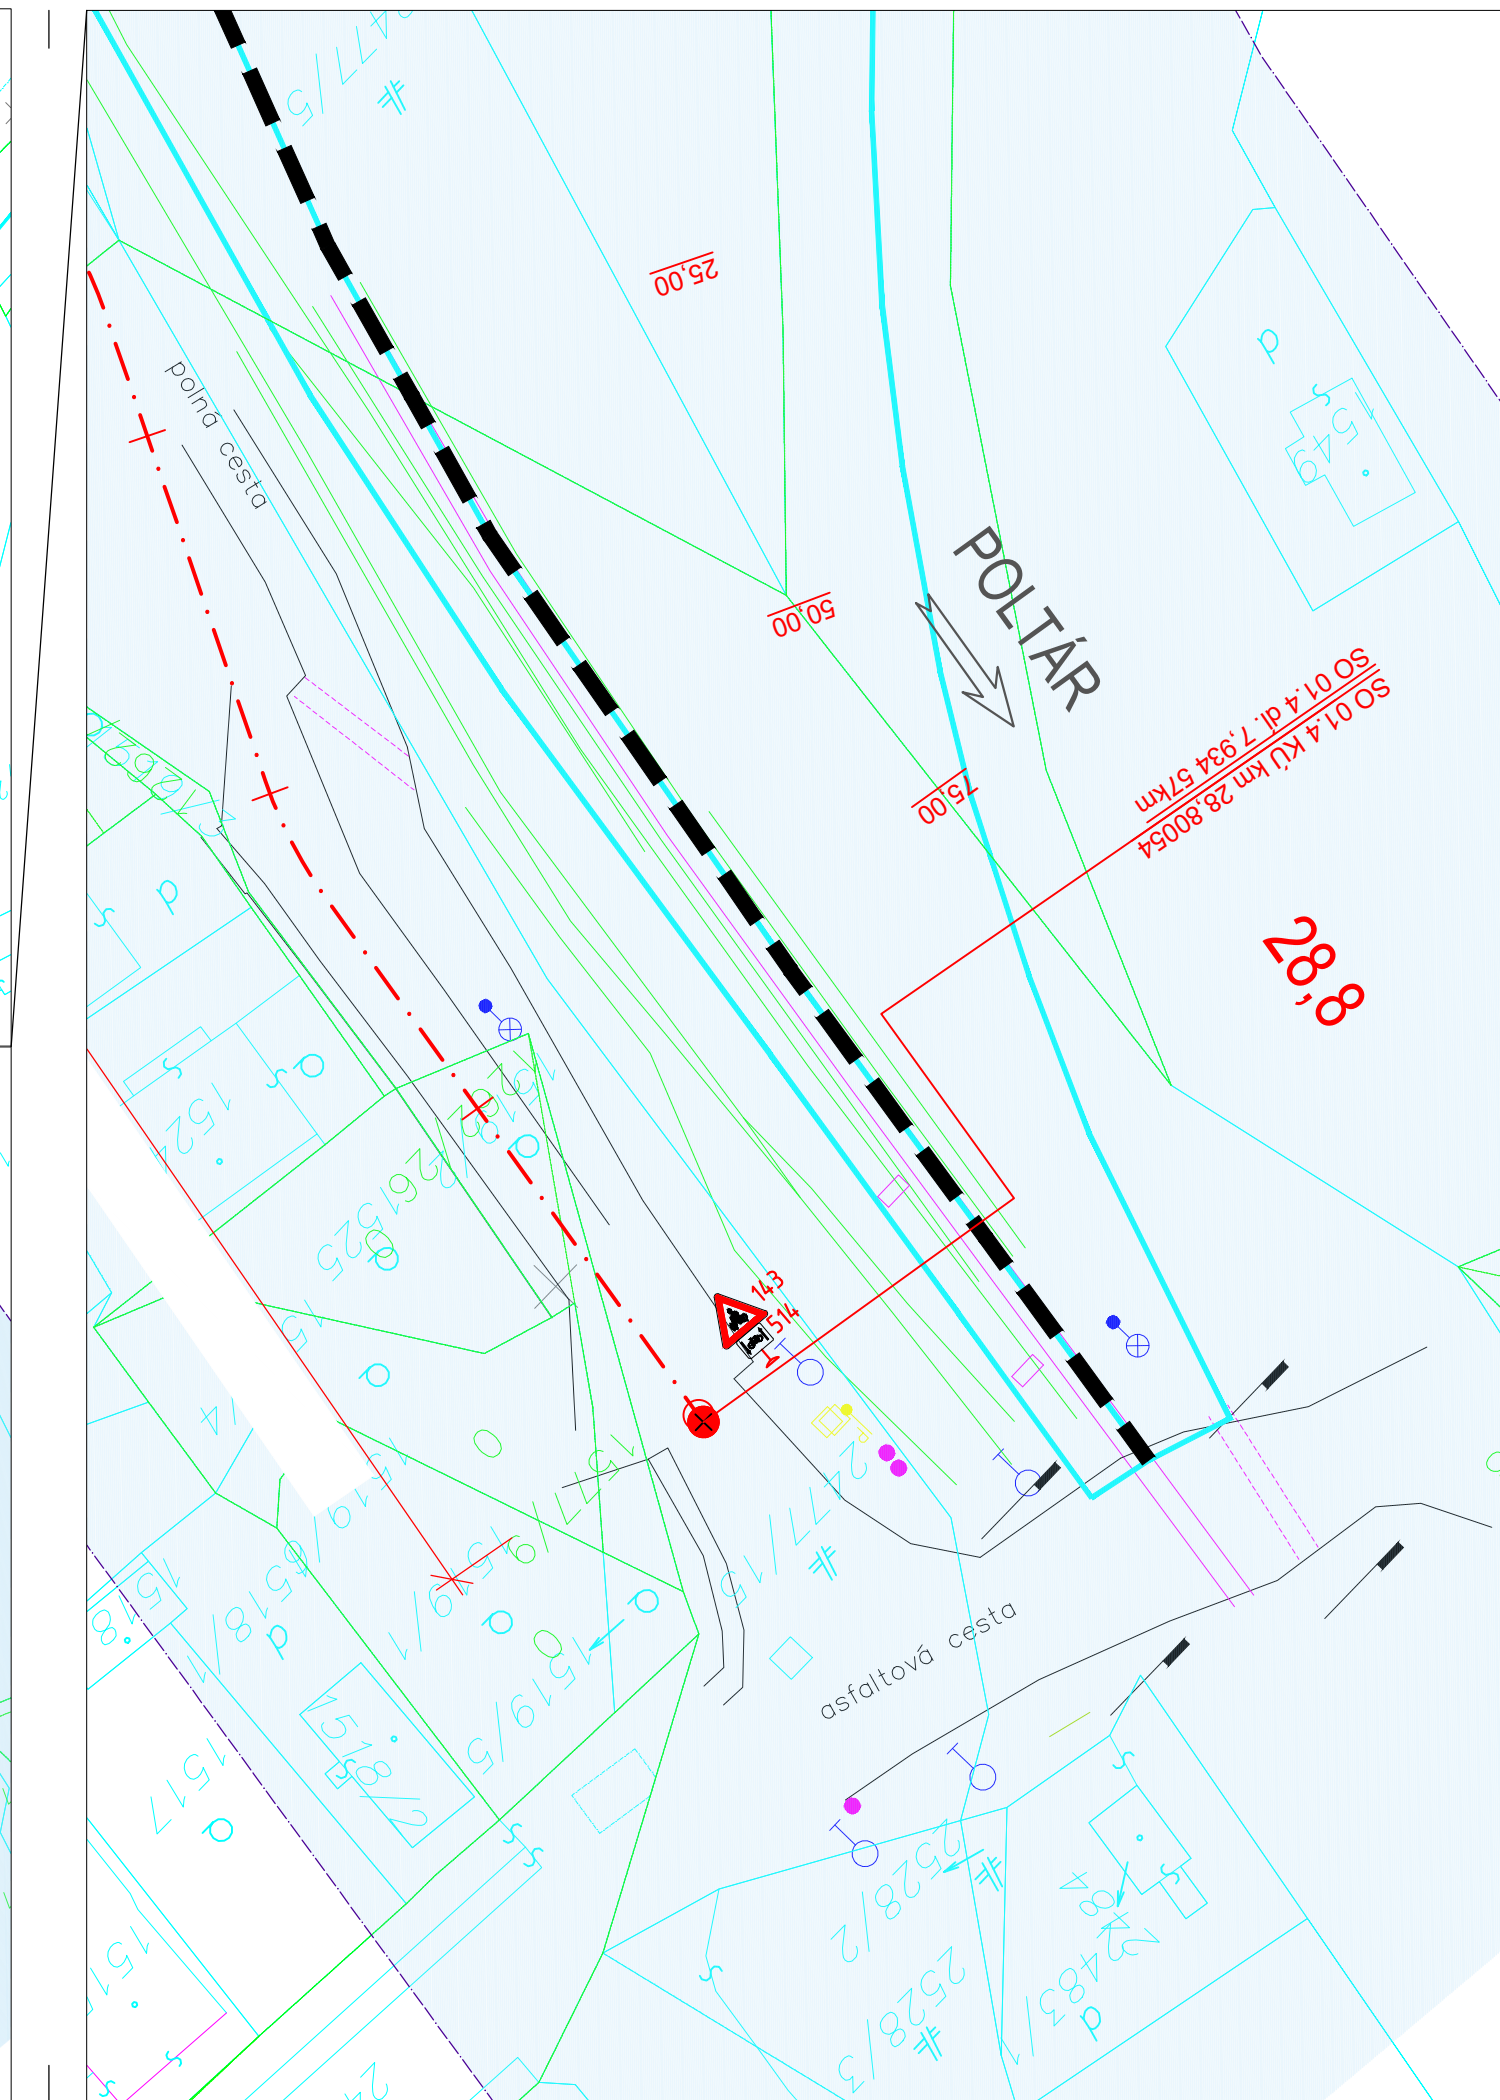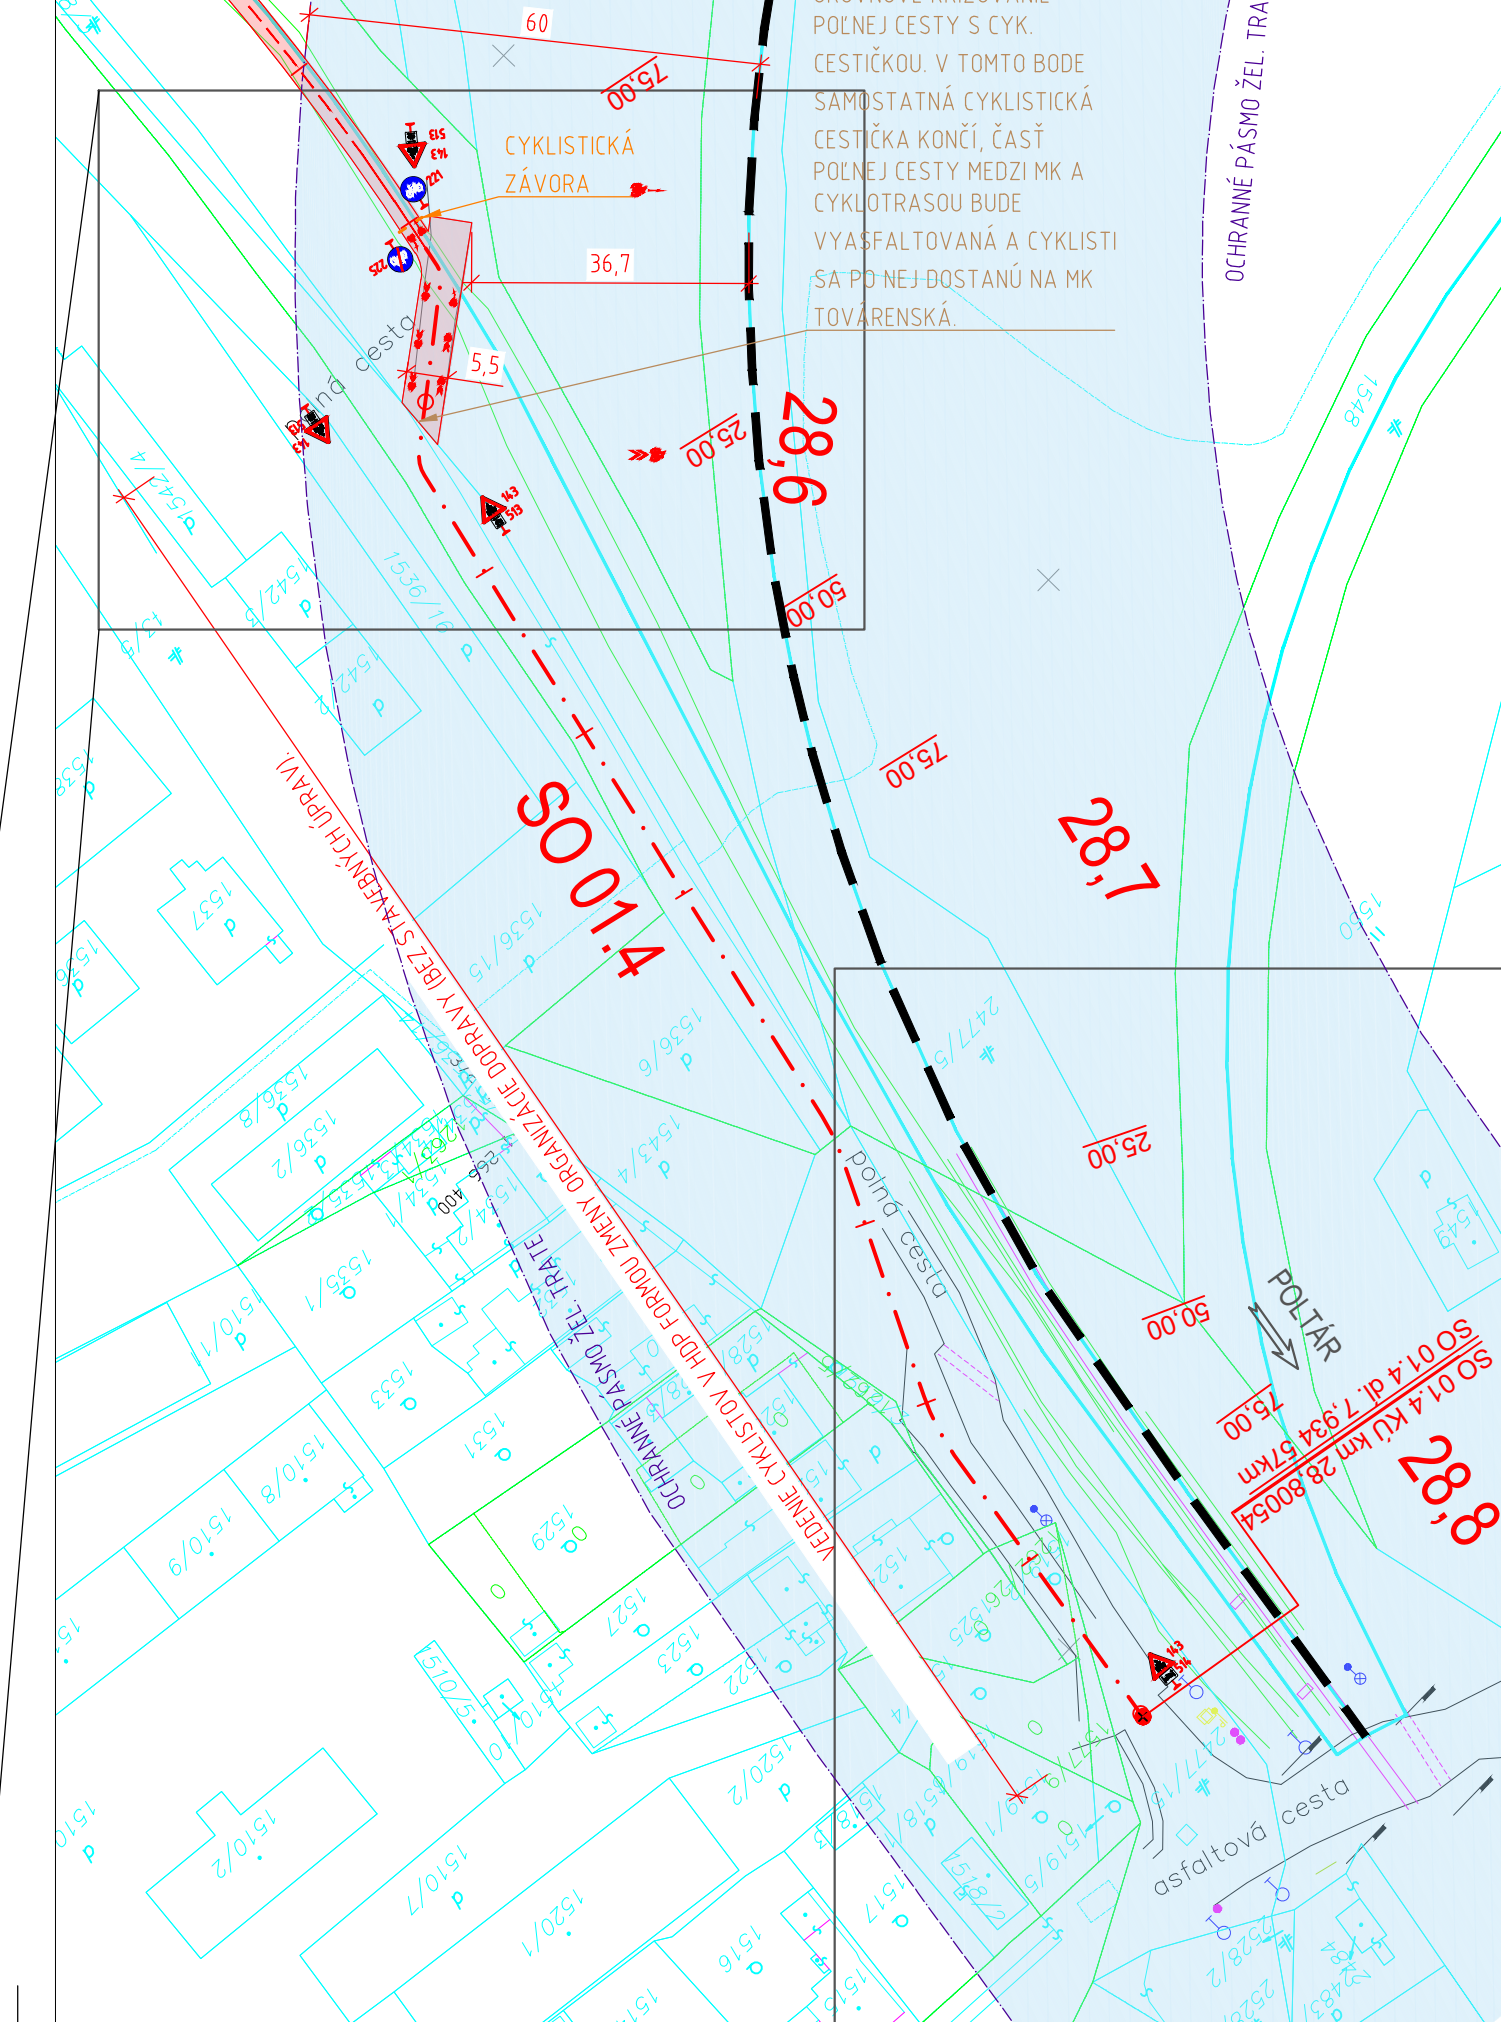

LEGENDA

- KATASTRÁLNA MAPA REGISTRA C
- KATASTRÁLNA MAPA REGISTRA E
- PREDREALIZAČNÉ ZAMERANIE - POLOHOPIŠ, VÝŠKOPIS
- SO 02 - MOSTY A PRIEPUSTY
- SO 03 - OŽŤANSKÝ TUNEL
- SO 04 - ARCHITEKTÚRA
- SO 05 - ELEKTRONŠTALAČE A VO
- KRIŽOVANIE S MIESTNOU KOMUNIKÁCIOU, CESTOU
- KRIŽOVANIE S POĽNOU CESTOU

NAVROVANÉ DOPRAVNÉ ZNAČENIE:

- JESTVUJÚCA SAMOSTATNÁ CYKLISTICKÁ CESTIČKA - OBNOVA VODOROVNEHO DOPRAVNÉHO ZNAČENIA - 601 POZDĺŽNA SÚVISLÁ ČIARA
- JESTVUJÚCA SAMOSTATNÁ CYKLISTICKÁ CESTIČKA - OBNOVA VODOROVNEHO DOPRAVNÉHO ZNAČENIA - 602 POZDĺŽNA PRERUŠOVANÁ ČIARA, S KADENCIOU ÚSEČKY 150m, MEDZERY 150m
- NOVOSTAVBA SAMOSTATNEJ CYKLISTICKEJ CESTIČKY - NÁVRH VODOROVNEHO DOPRAVNÉHO ZNAČENIA - 601 POZDĺŽNA SÚVISLÁ ČIARA
- NOVOSTAVBA SAMOSTATNEJ CYKLISTICKEJ CESTIČKY - NÁVRH VODOROVNEHO DOPRAVNÉHO ZNAČENIA - 602 POZDĺŽNA PRERUŠOVANÁ ČIARA, S KADENCIOU ÚSEČKY 150m, MEDZERY 150m

NAVROVANÉ ZVISLÉ DOPRAVNÉ ZNAČENIE

EXISTUJÚCE ZVISLÉ DOPRAVNÉ ZNAČENIE

NAVROVANÉ ZVISLÉ DOPRAVNÉ ZNAČENIE - ZOZNAM:

| | | | |
|-----|---------------------------------|------|-----------------|
| 221 | CYKLISTICKÁ KOMUNIKÁCIA | 10KS | ZMENŠENÝ ROZMER |
| 225 | KONIEC CYKLISTICKEJ KOMUNIKÁCIE | 1KS | ZMENŠENÝ ROZMER |
| 226 | 326 PRIECHOD PRE CYKLISTOV | 2KS | ZÁKLADNÝ ROZMER |
| 143 | CYKLISTI | 5KS | ZÁKLADNÝ ROZMER |

ZHOTOVITEĽ PD:
CYKLOPROJEKT S.R.O.
KUPECKÉHO 516/3, 821 08 BRATISLAVA

OBJEDNÁVATEĽ: BANSKOBYSTRICKÝ SAMOSPR. KRAJ, NÁM. SNP 23, 974 01 BANSKÁ BYSTRICA

HLAVNÝ PROJEKTANT: ING. ARCH. JÁN KAČALA

ZOD. PROJEKTANT: ING. VIKTOR NEUMANN

VYPRACOVAL: ING. ARCH. ANDREJ JÁCHIM, ING. ALŽBETA MASNICOVÁ, BC. FILIP JÁN GAVRILOV

ZÁKAZKA: CYKLOTRASA RIMAVSKÁ SOBOTA - POLTÁR

PREDMET VÝKRESU: SO 014 CYKLOTRASA - TRVALÉ DOPRAVNÉ ZNAČENIE

DÁTUM: 07/2020

ČÍSLO ZÁKAZKY: 02/2019

PROFESIA: DOPRAVNÉ STAVBY

STUPEŇ PD: DSP-RS

STAVEBNÝ OBJEKT: SO 014

MIERKA: 1:2000, 1:1000, 1:500

POČET A4: 8 x A4

PRÍLOHA Č. C - 6.4

ČÍSLO PARÉ

CYKLOPROJEKT
KOMPLEXNÉ DIEŠENIE CYKLISTICKEJ DOPRAVY