




Detail "3"  
M1:10

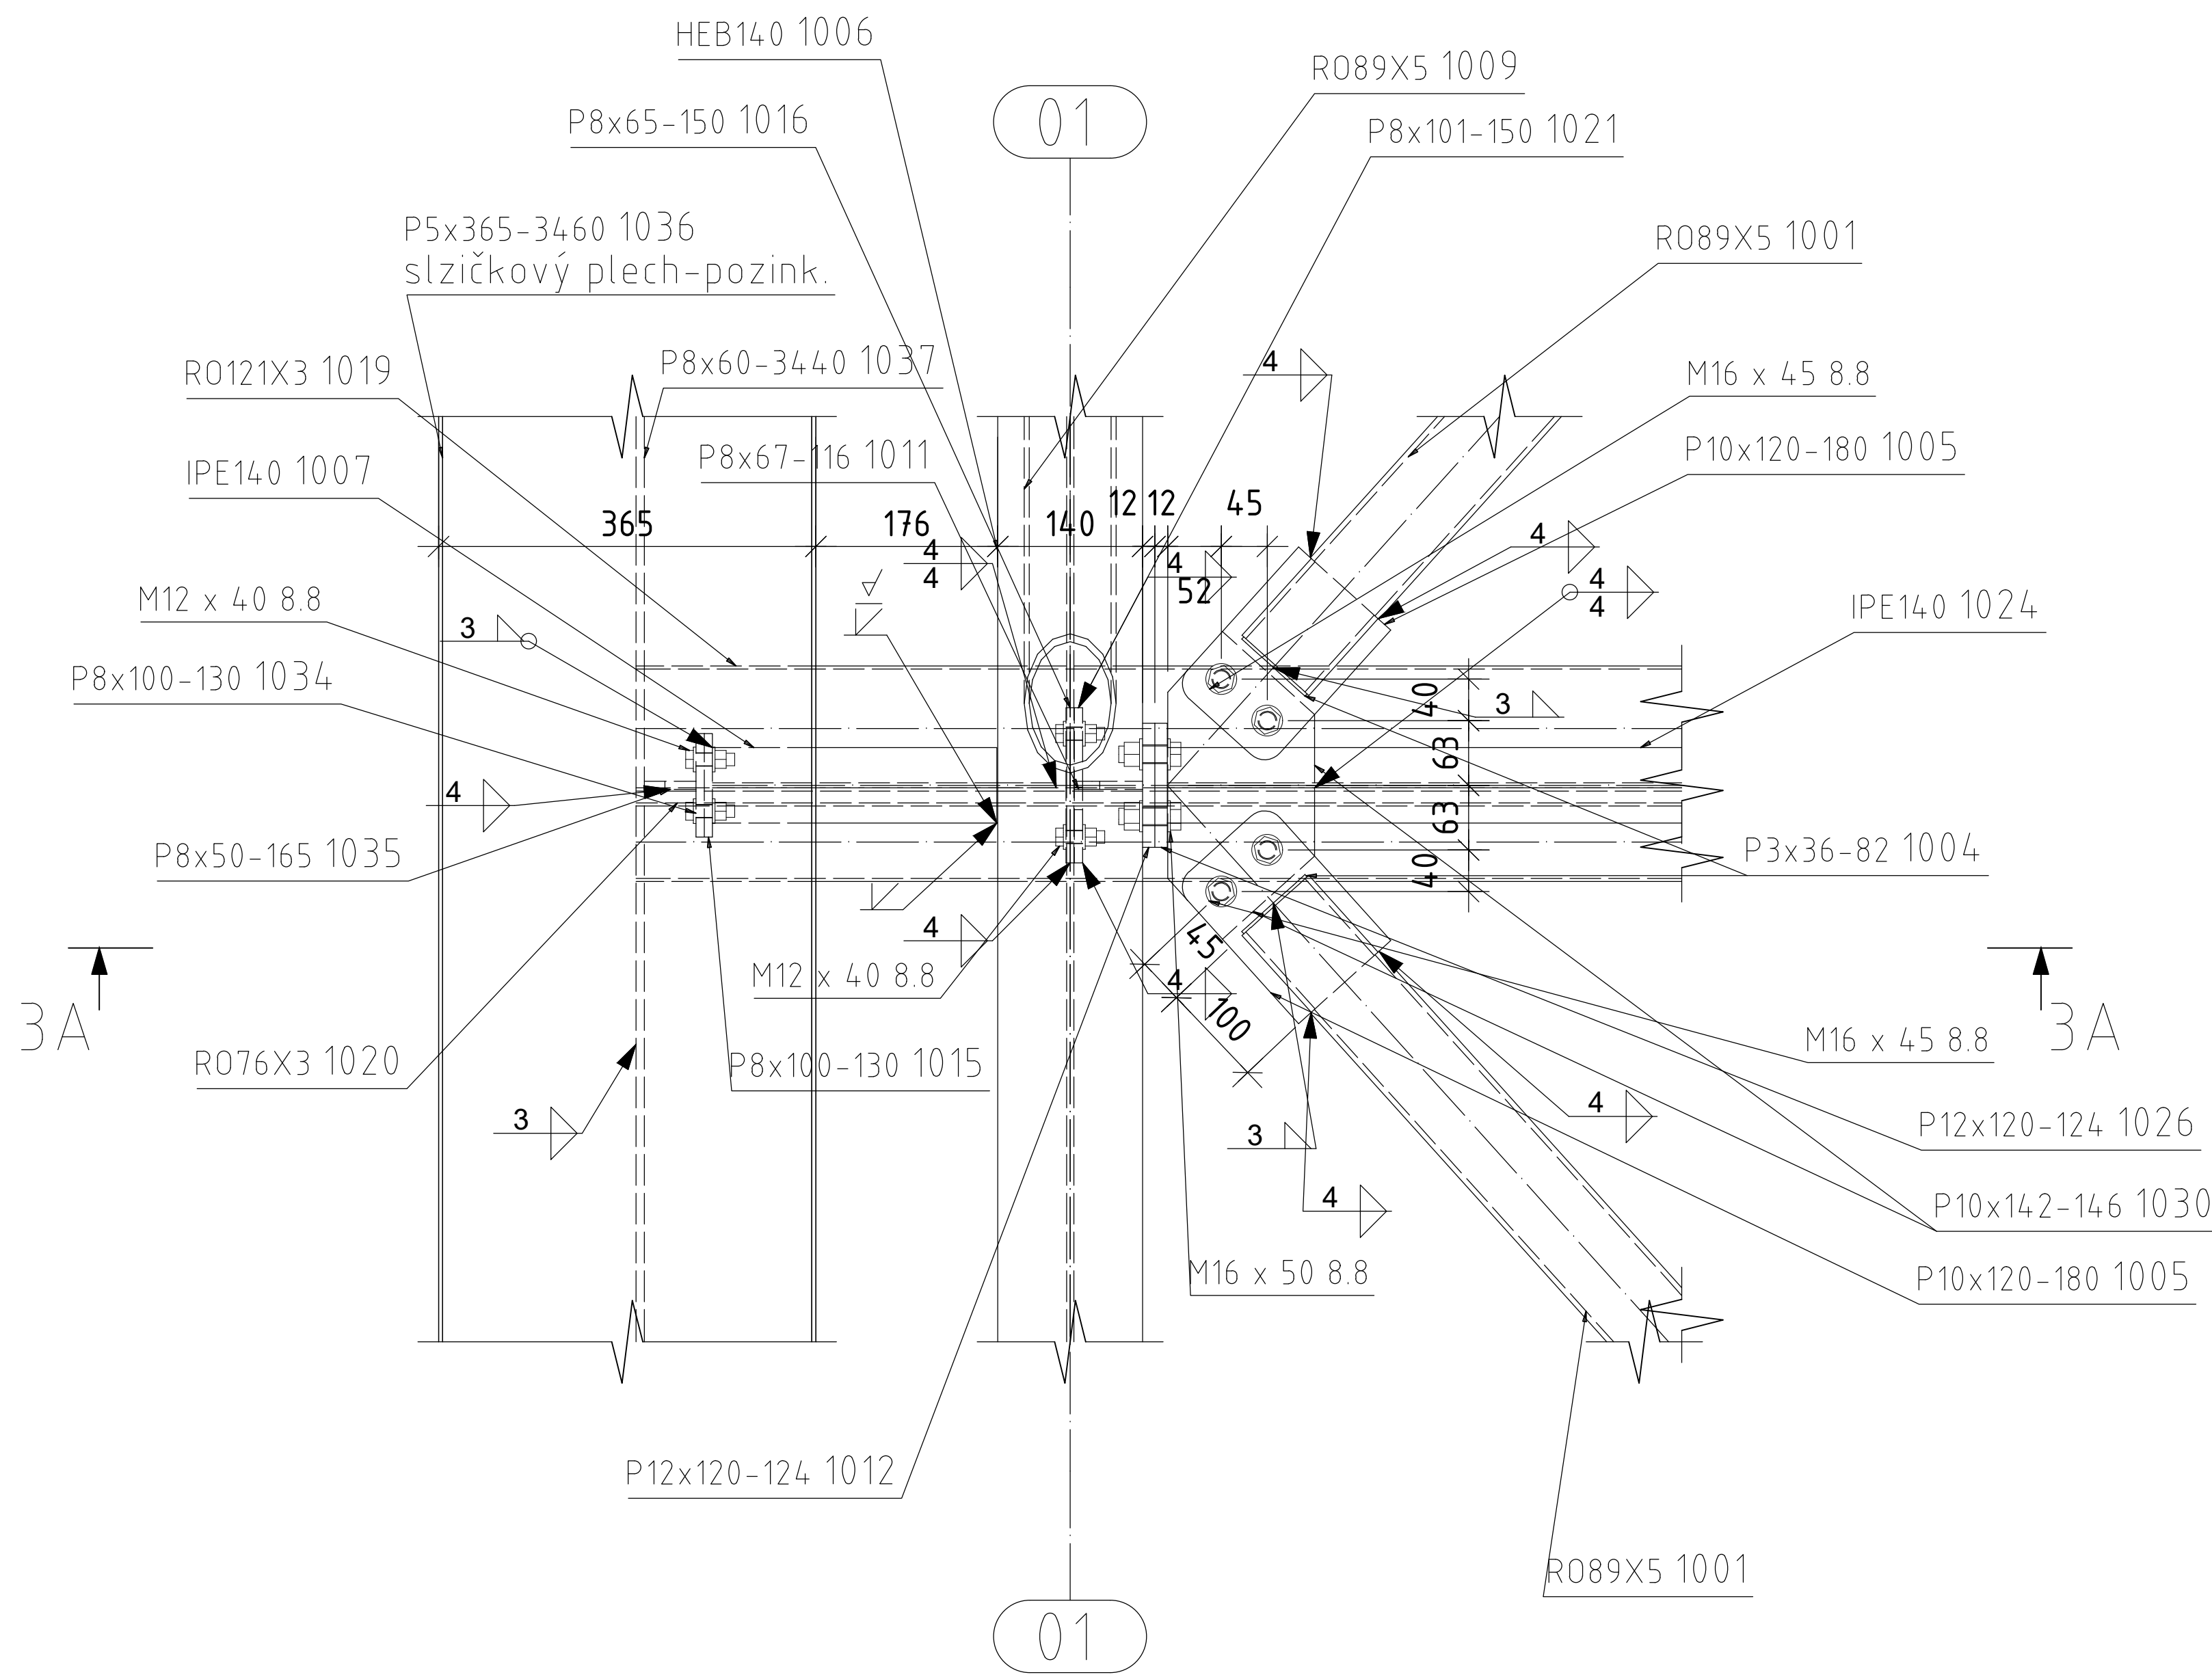


Detail "1"  
M1:10

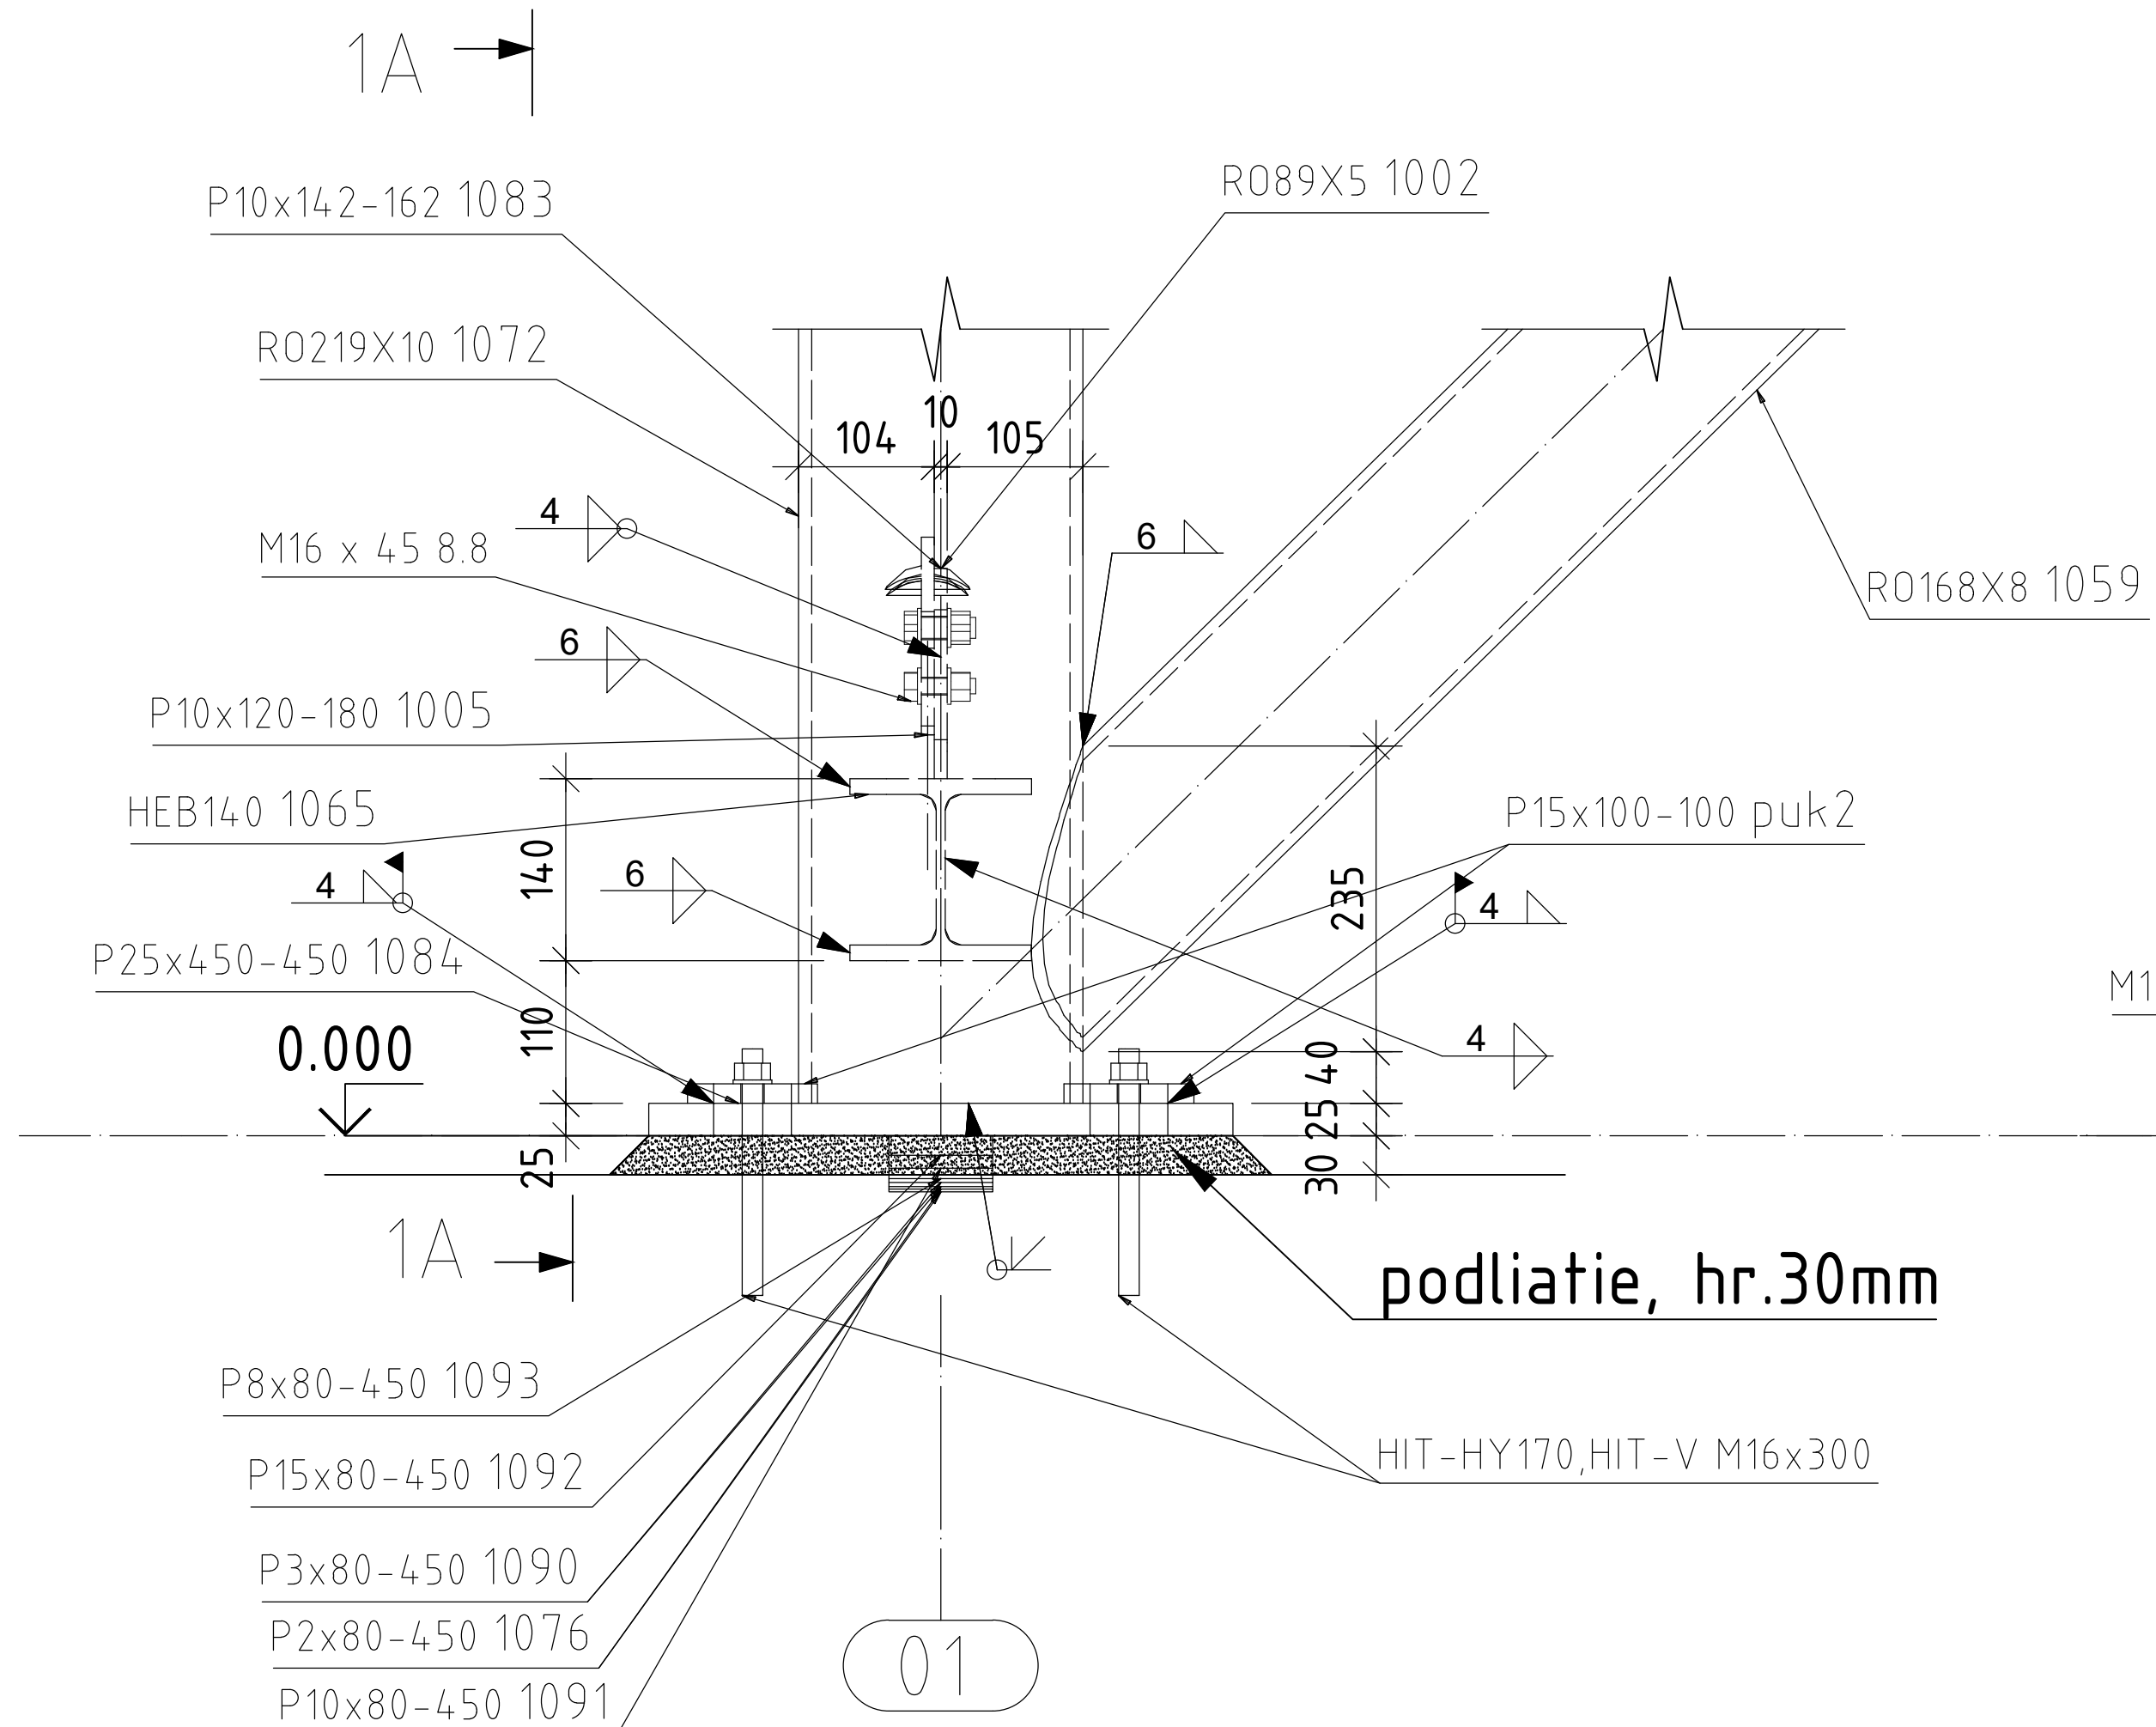


Rez 1A-1A  
M1:10

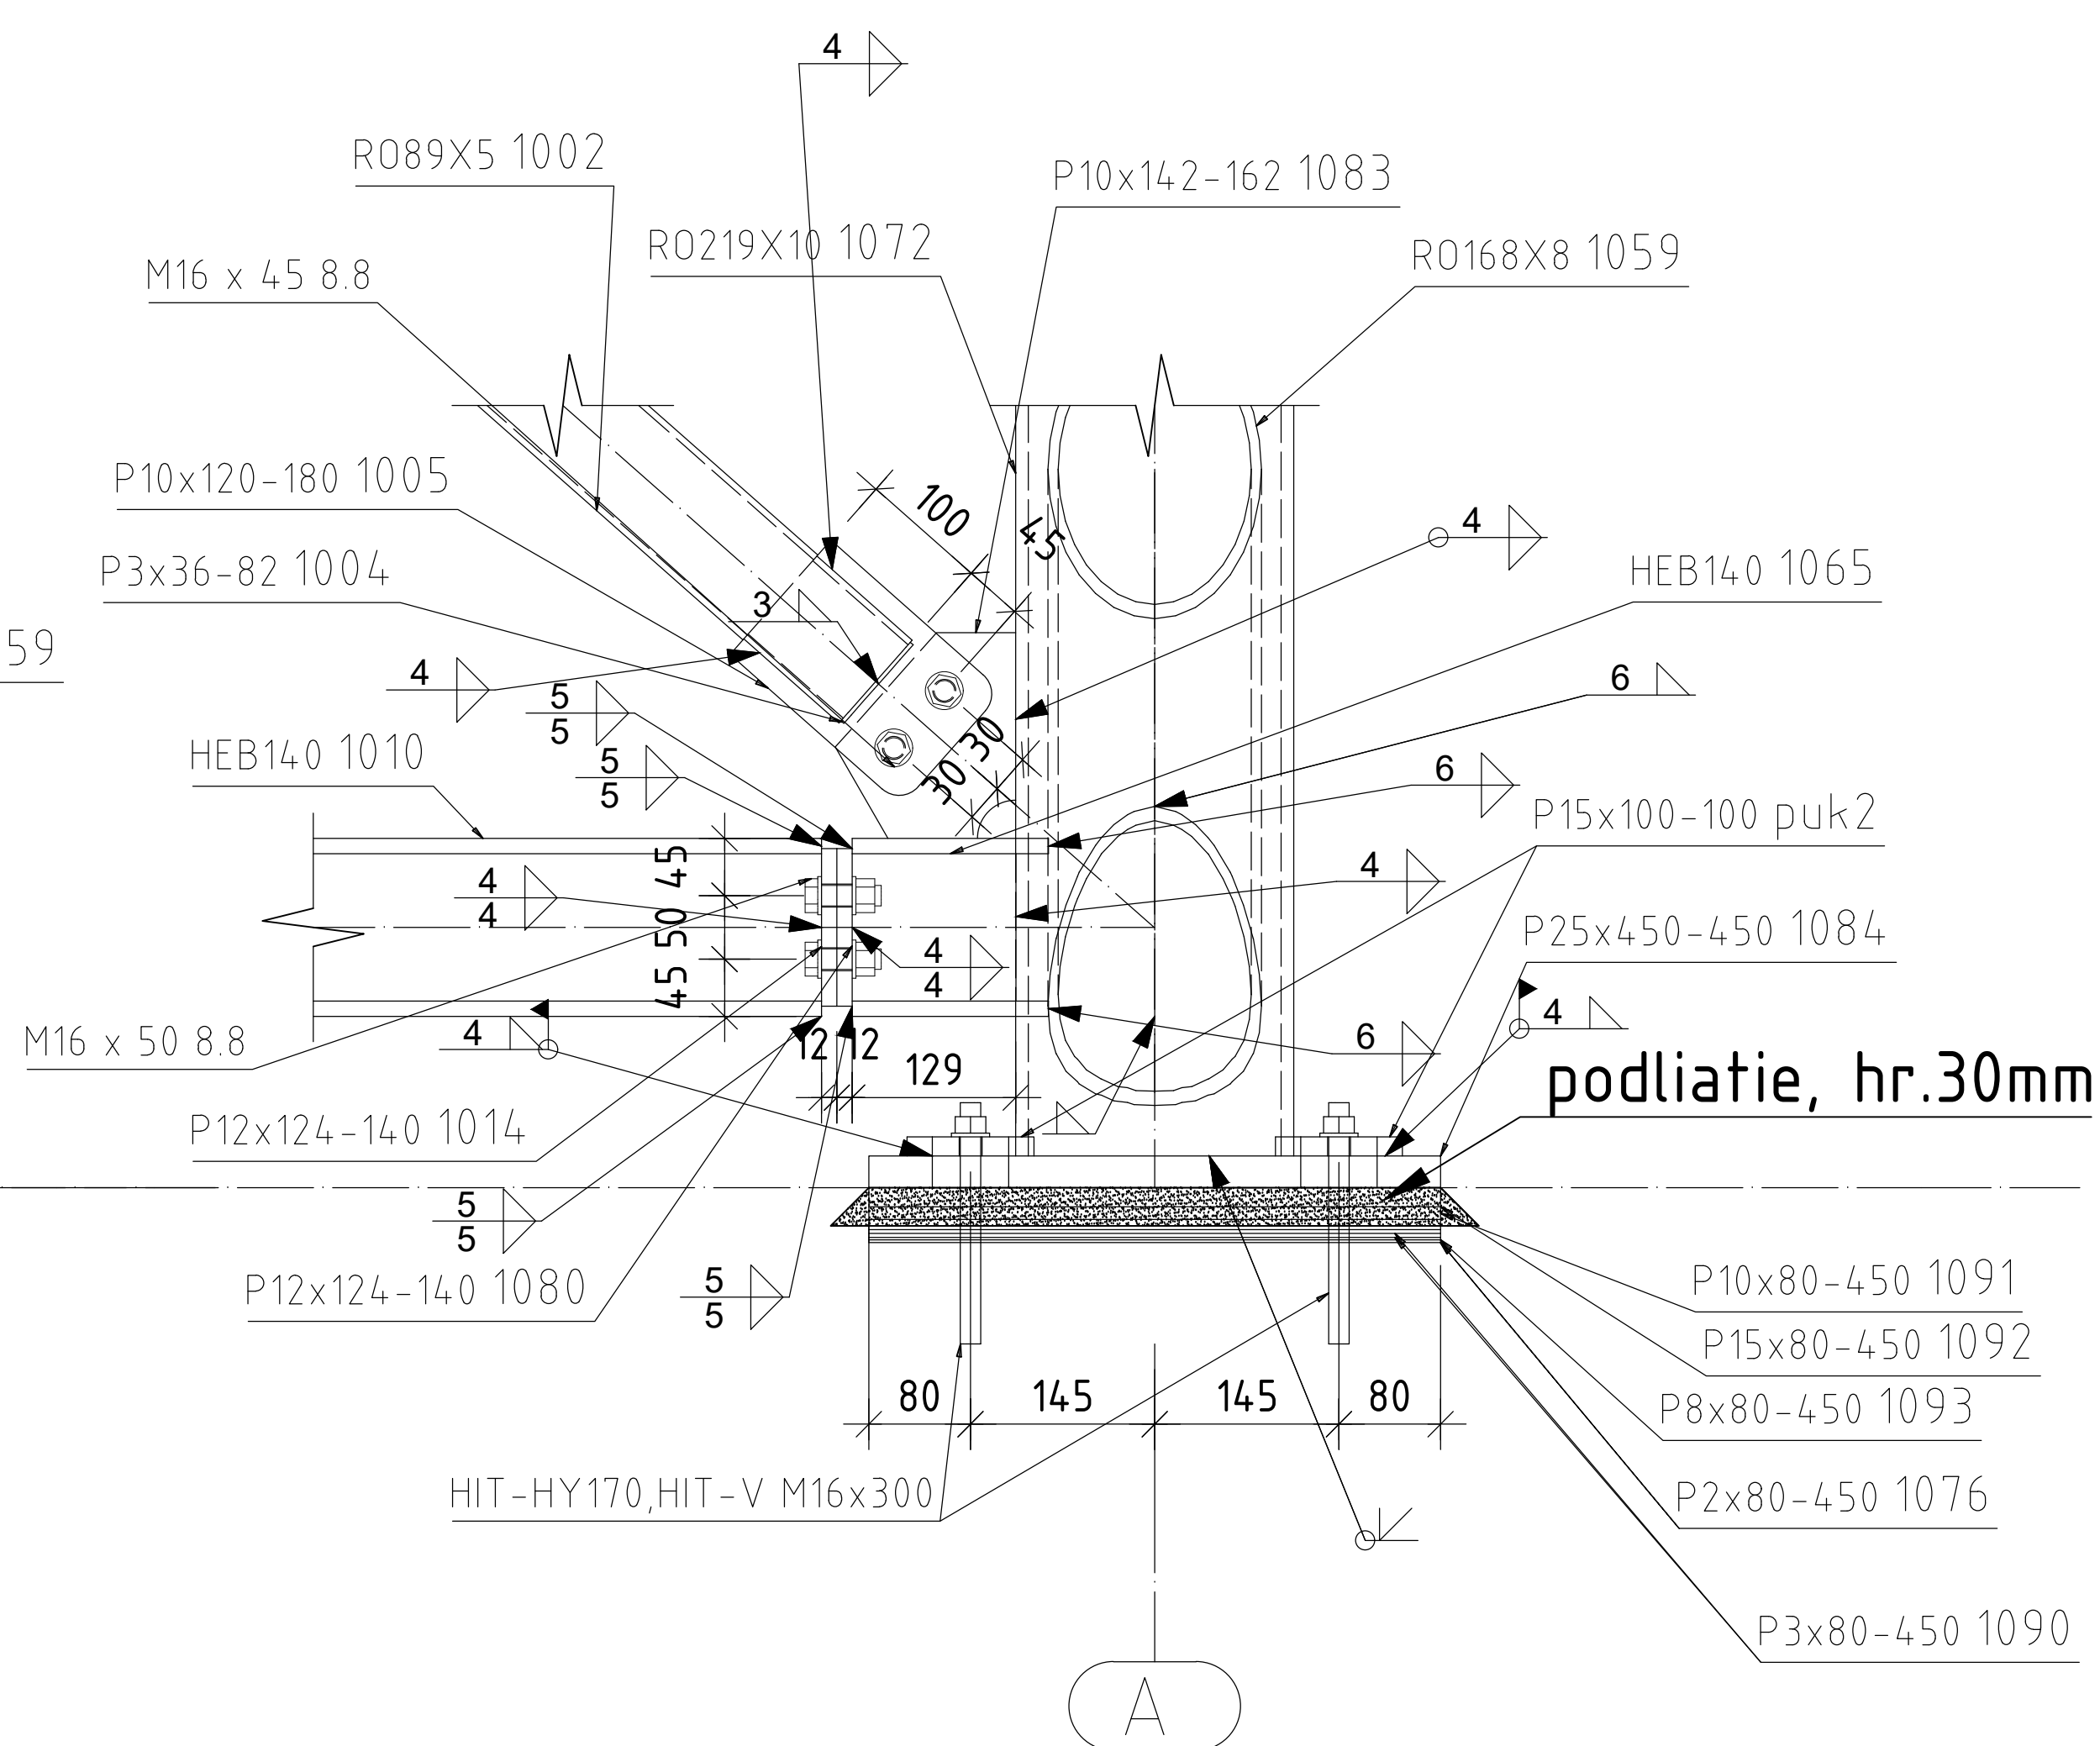


Rez 3A-3A  
M1:10

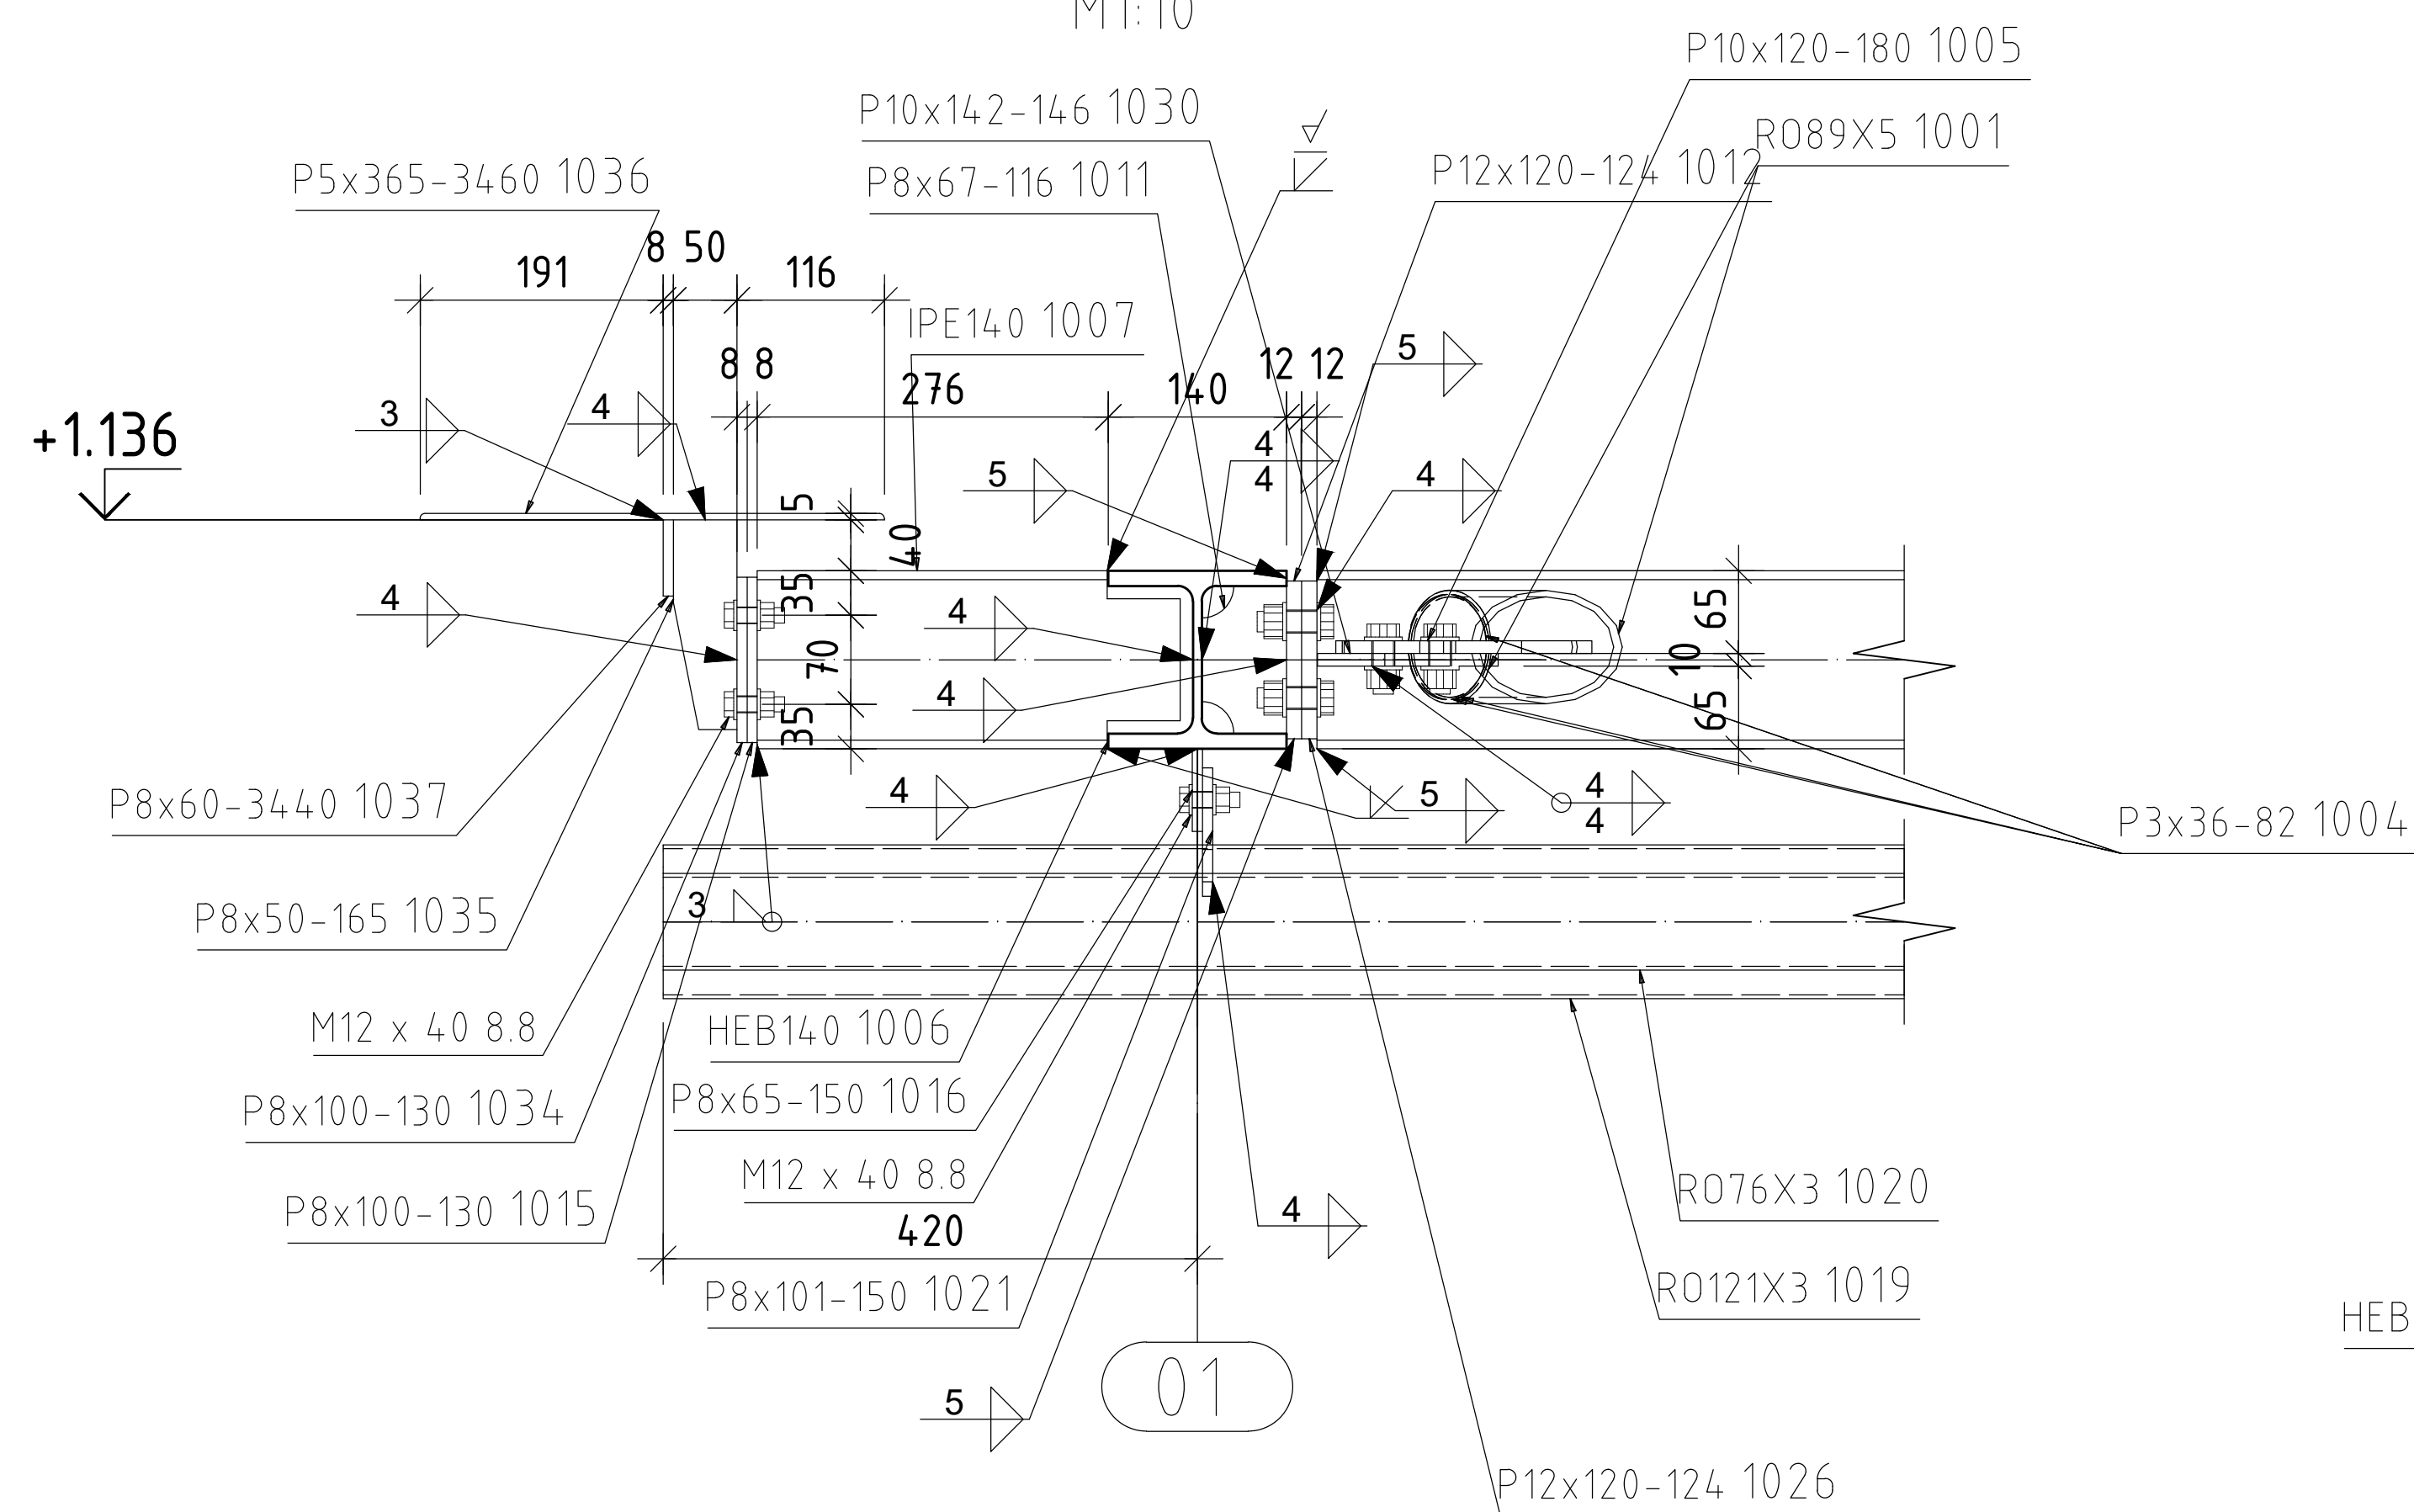


M1:10

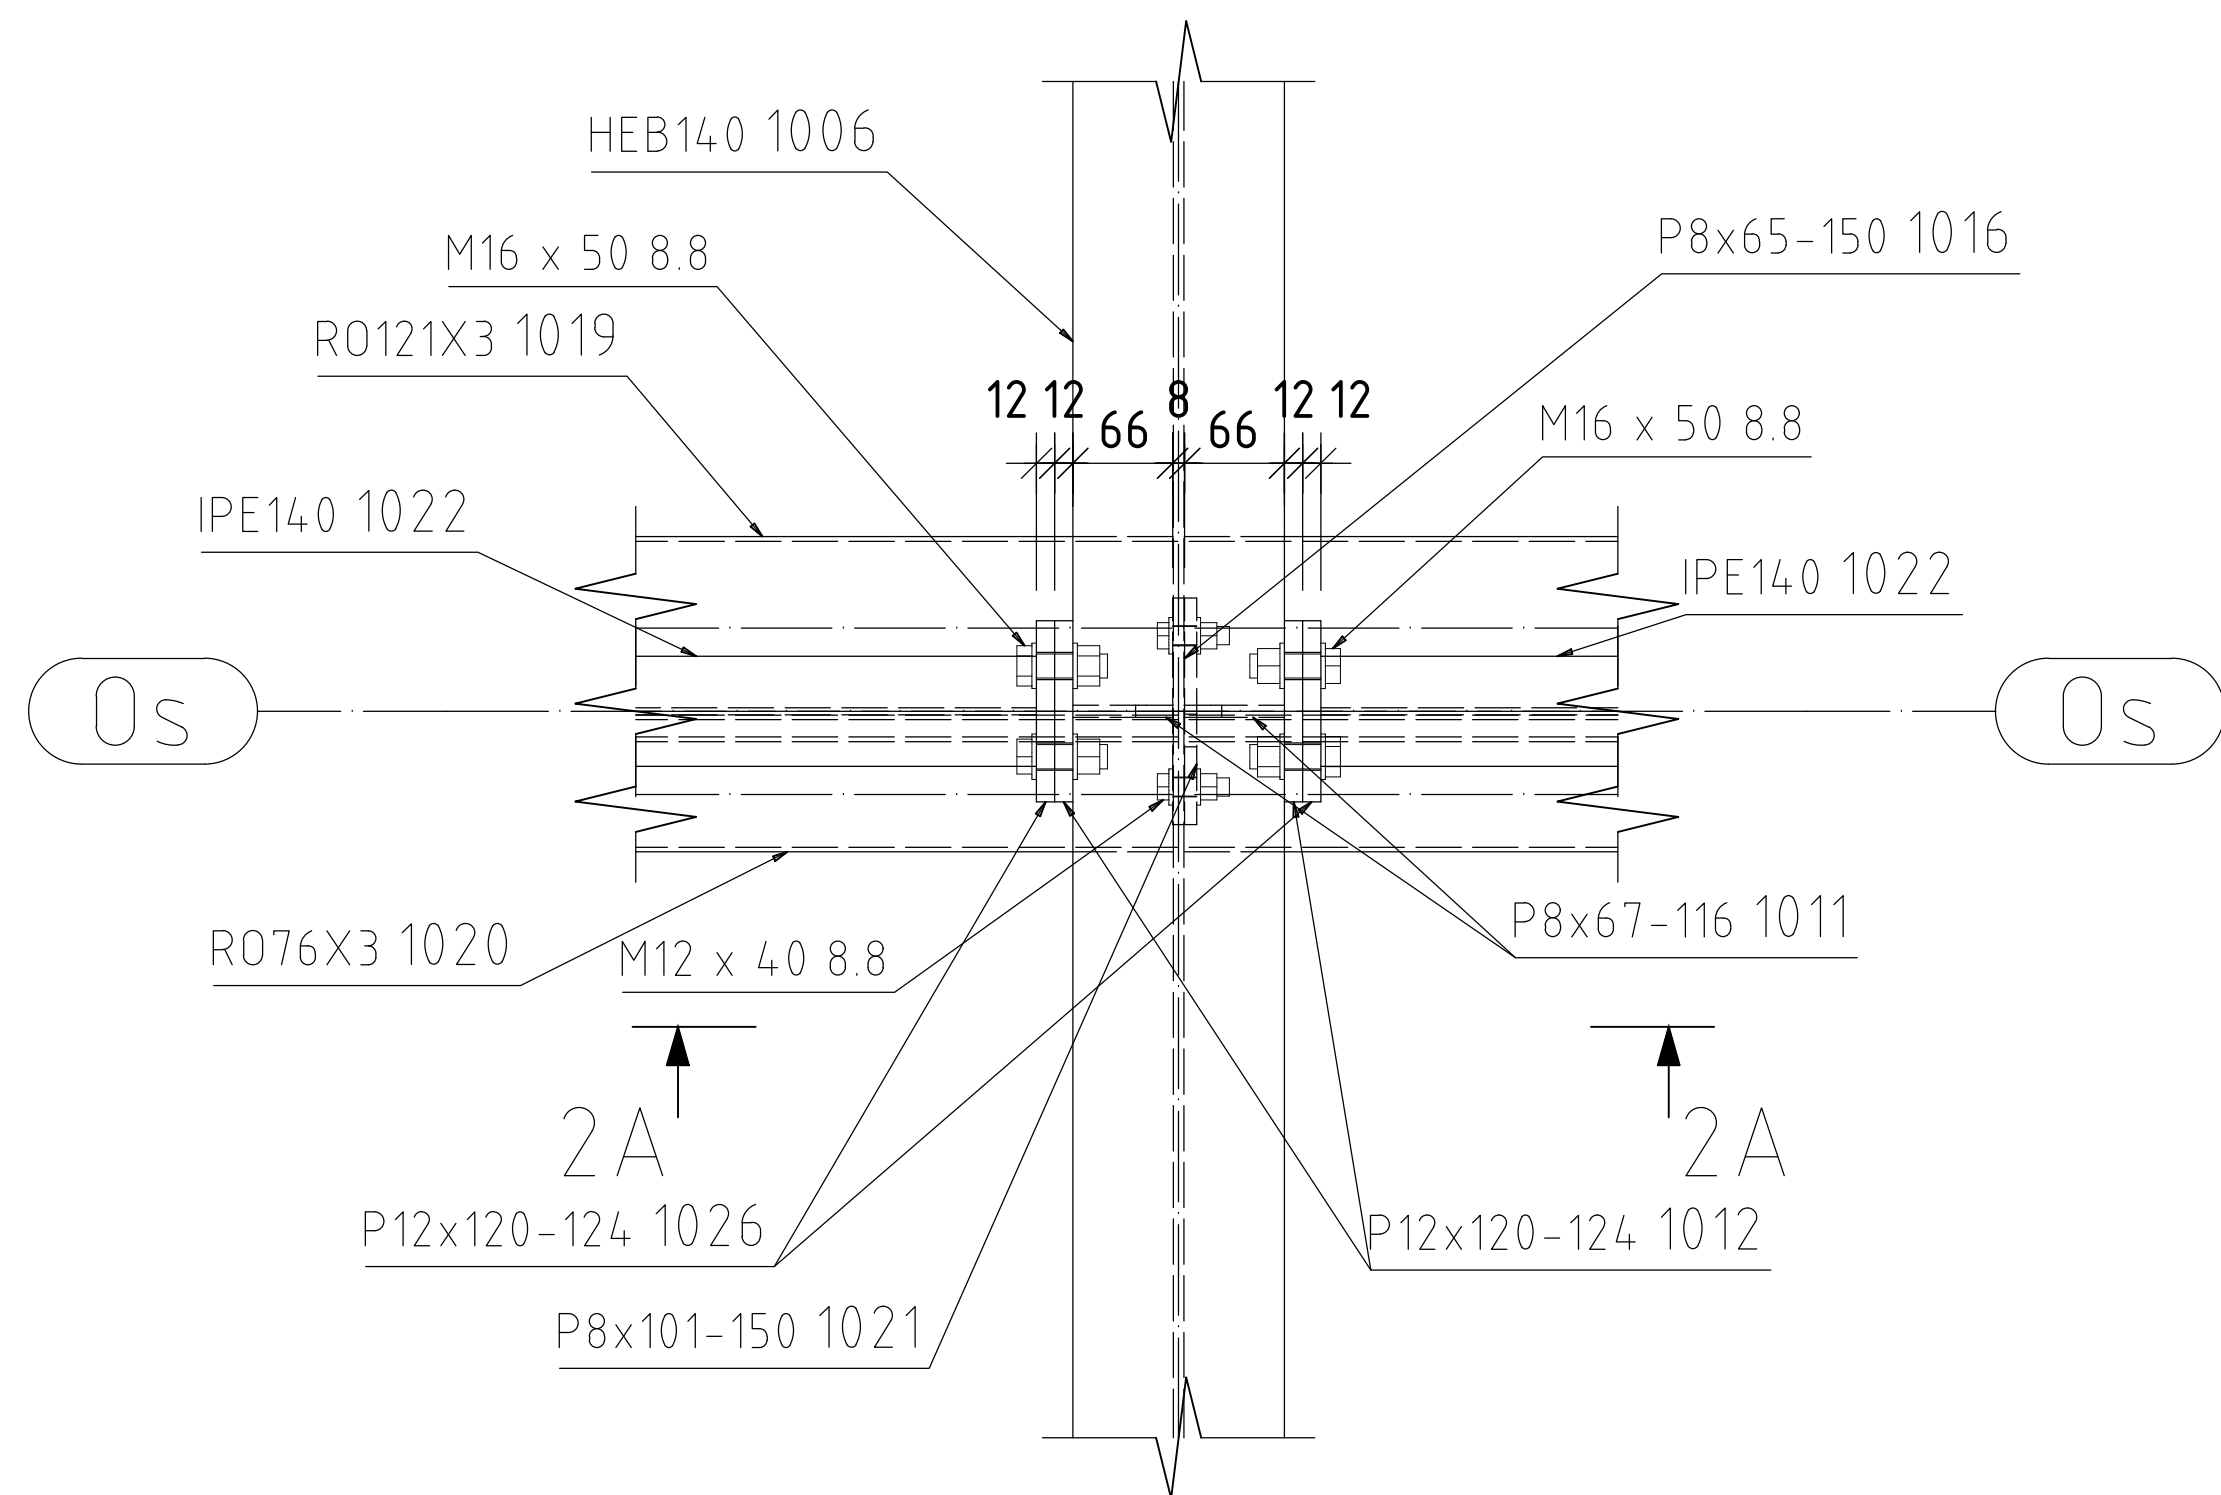

Rez 2B-2B  
M1:10

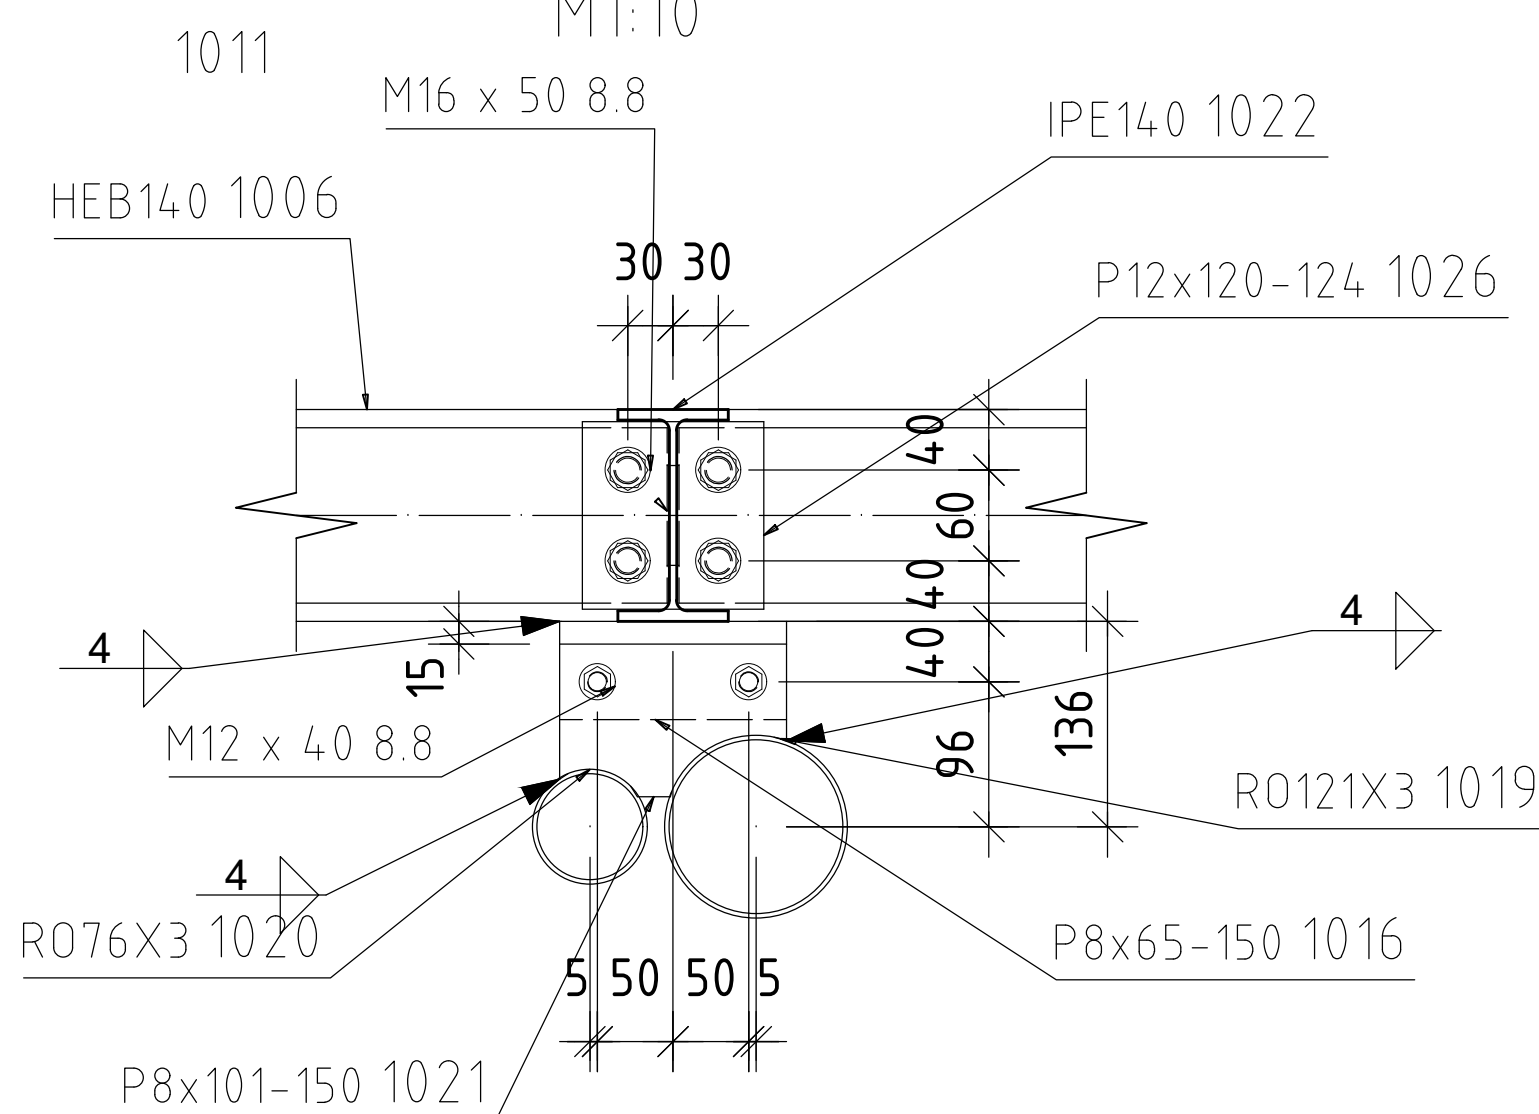

Rez 2A-2A  
M1:10

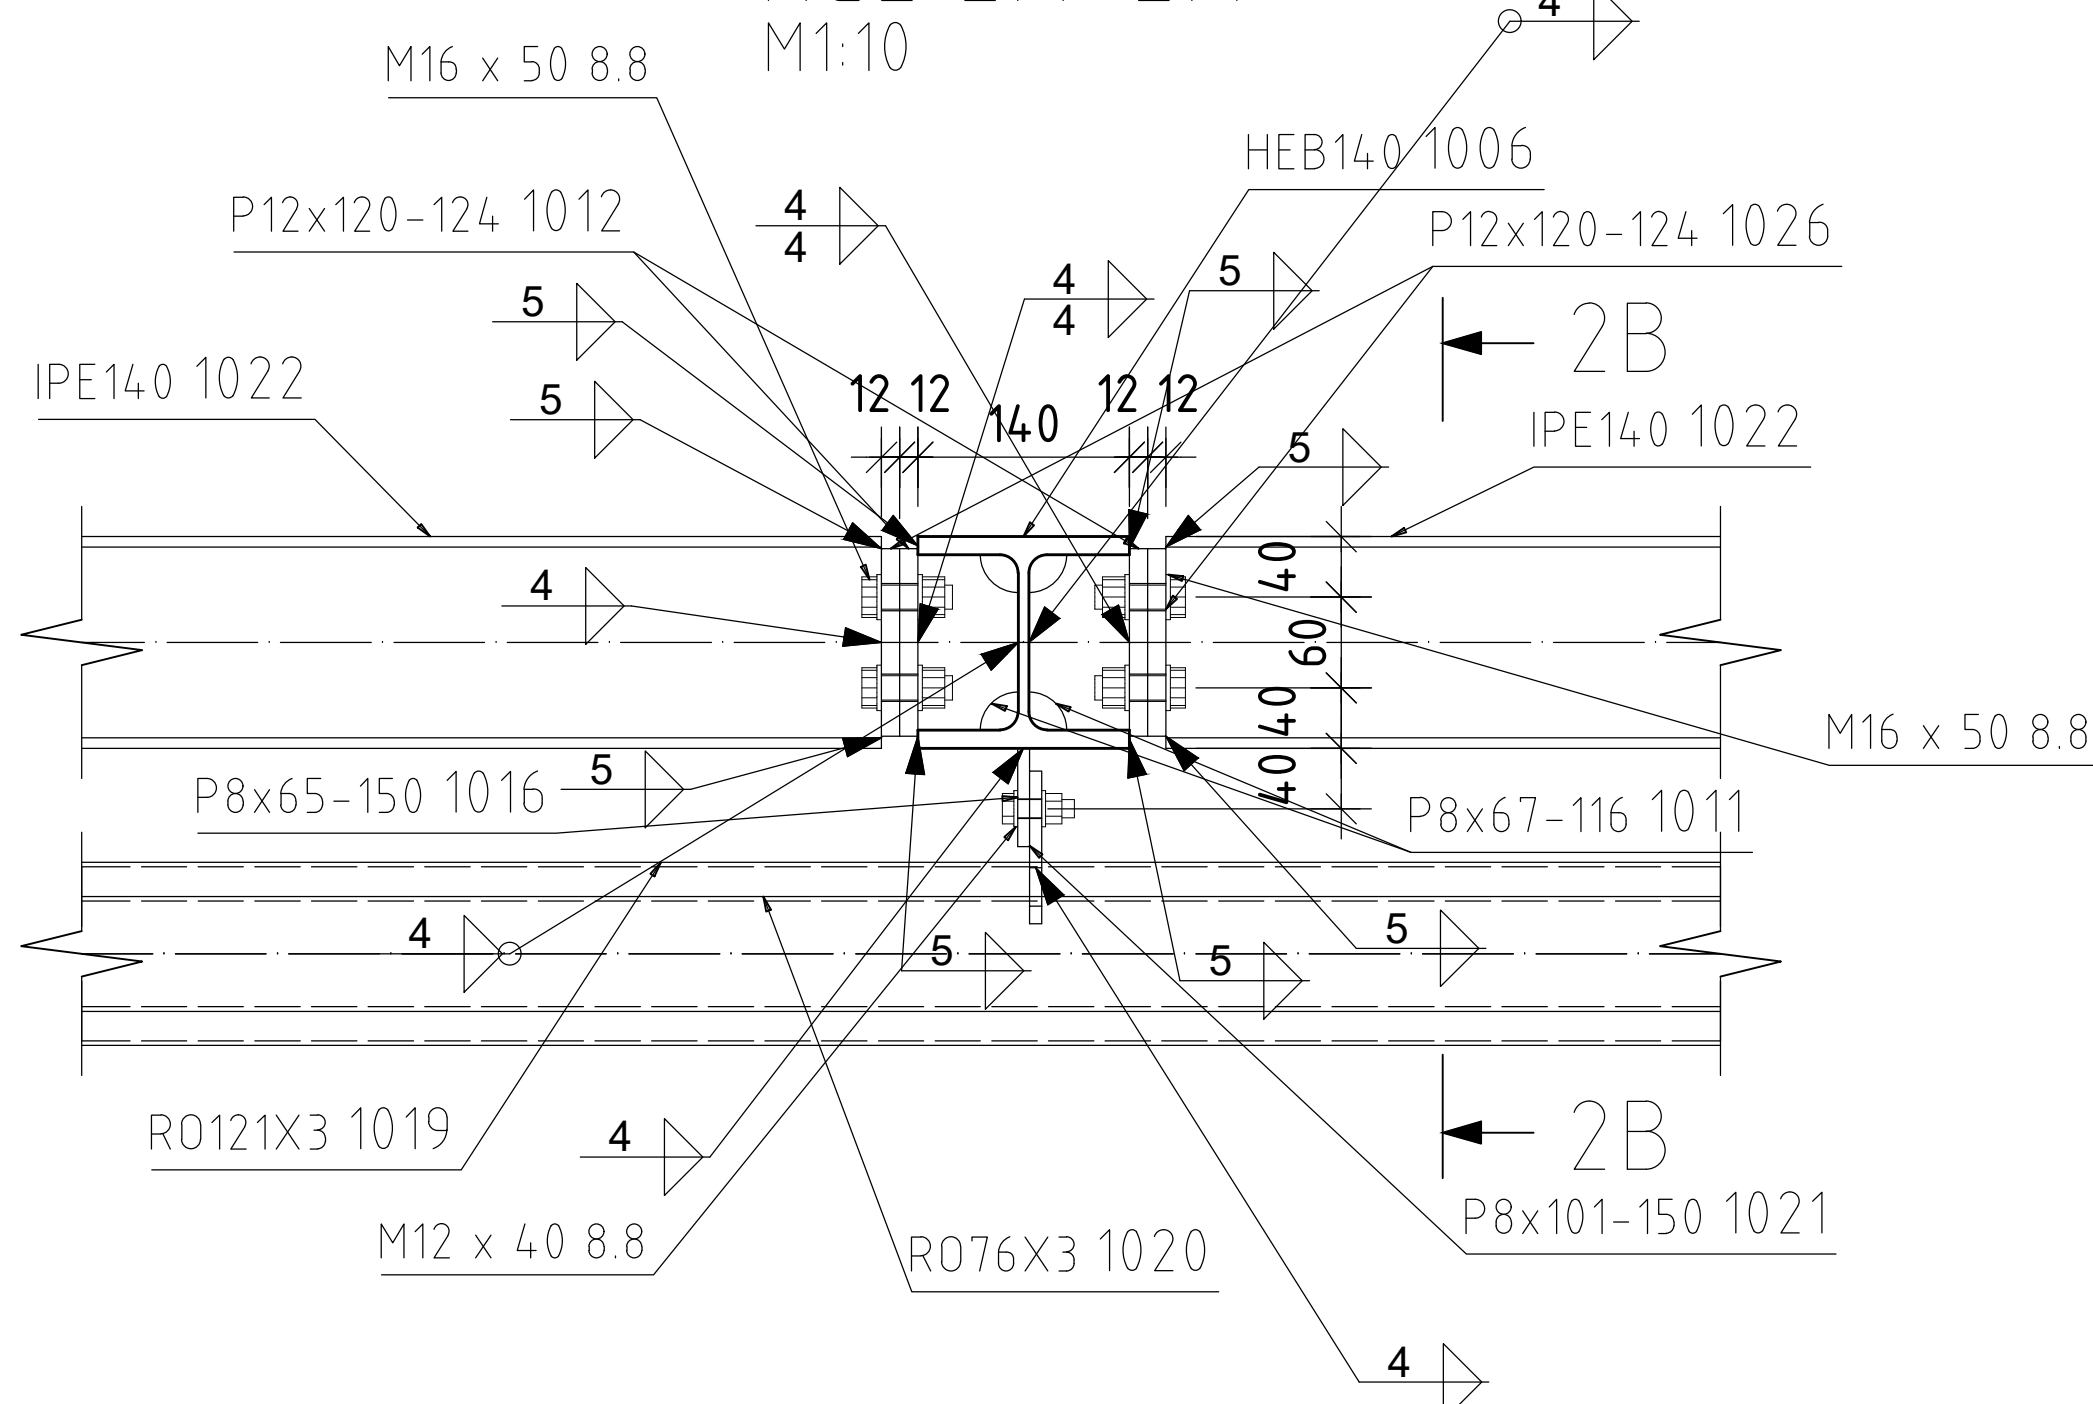

POZNÁMKY:

1. Trieda zhotovenia podľa STN EN 1090-2
- nosná OK - EXC3
- zábradlie - EXC2

MAXIMÁLNA ZAŤAŽITEĽNOSŤ MOSTA 12t - jediné vozidlo

2. Materiál:

- Hlavná nosná OK:
- valcované profily: S235J2H (EN 10025-2, EN 10210)
- kruhové trubky - bezšvové, vyžaduje sa atest 3.1
- plechy S235NL, Z25 (návrhová hodnota kontrakcie)

- Zábradlie - S235J2

Náhr: 1 x základ 2x polyuretan pre exteriér odlieh v zmysle vizualizácie

3. Všetky zvary po obvode uzavrieť

4. Všetky voľné hrany zaobliť na min. R=2mm

5. Zvare mädla zábradlia zabrusiť



6. Všetky kóty platia pre -10°C

7. Všetky tupoé zvary budú v prechode do základného materiálu s bezvribovou úpravou

8. Tupoé zvarovavé spoje - stupeň kvality B podľa STN EN ISO 5817

9. Kúrové zvarovavé spoje - stupeň kvality C podľa STN EN ISO 5817

10. Kontrola zvarov stykov diagonál a spodného/horného pásu ultrazvukom.

GENERÁLNY PROJEKTANT: CYKLOPROJEKT S.R.O. KUPČEKHOVNÁ 15A/1, 821 08 BRATISLAVA		 KOMPLEXNÉ INŽENIERSKÉ DOJEDNÁVANIE	
ZAKONITEL: PD STAMAG S.R.O. HABŠANSKA 14, 990 31 STUPAVA			
OBJEDNÁVATEL:	BANSKÝBYSTRÝCKÝ SAMOSPRÁVNÝ KRAJ, NÁJ. SNP 23, 91% OI BANSKÁ BYSTRICA	DÁTUM	01/2023
HLAVNÝ PROJEKTANT:	ING. JAROSLAV JAROSLAVA	ČÍSLO ZÁKAZKY	01/2023
ZD. PROJEKTANT:	ING. MARTIN MAGURA, PhD.	PROJEKT	INŽENIERSKÉ STAVBY
VÝPRAVČI:	ING. MARTIN MAGURA, PhD.	STUPNŮ PD	SSP-05
STAVBA:	CYKLOTRASA RIMAVSKÁ SOBOTA - POLTÁR	STAVENÝ OBJEKT	SO 013
OBJEKT: 01 02 25			