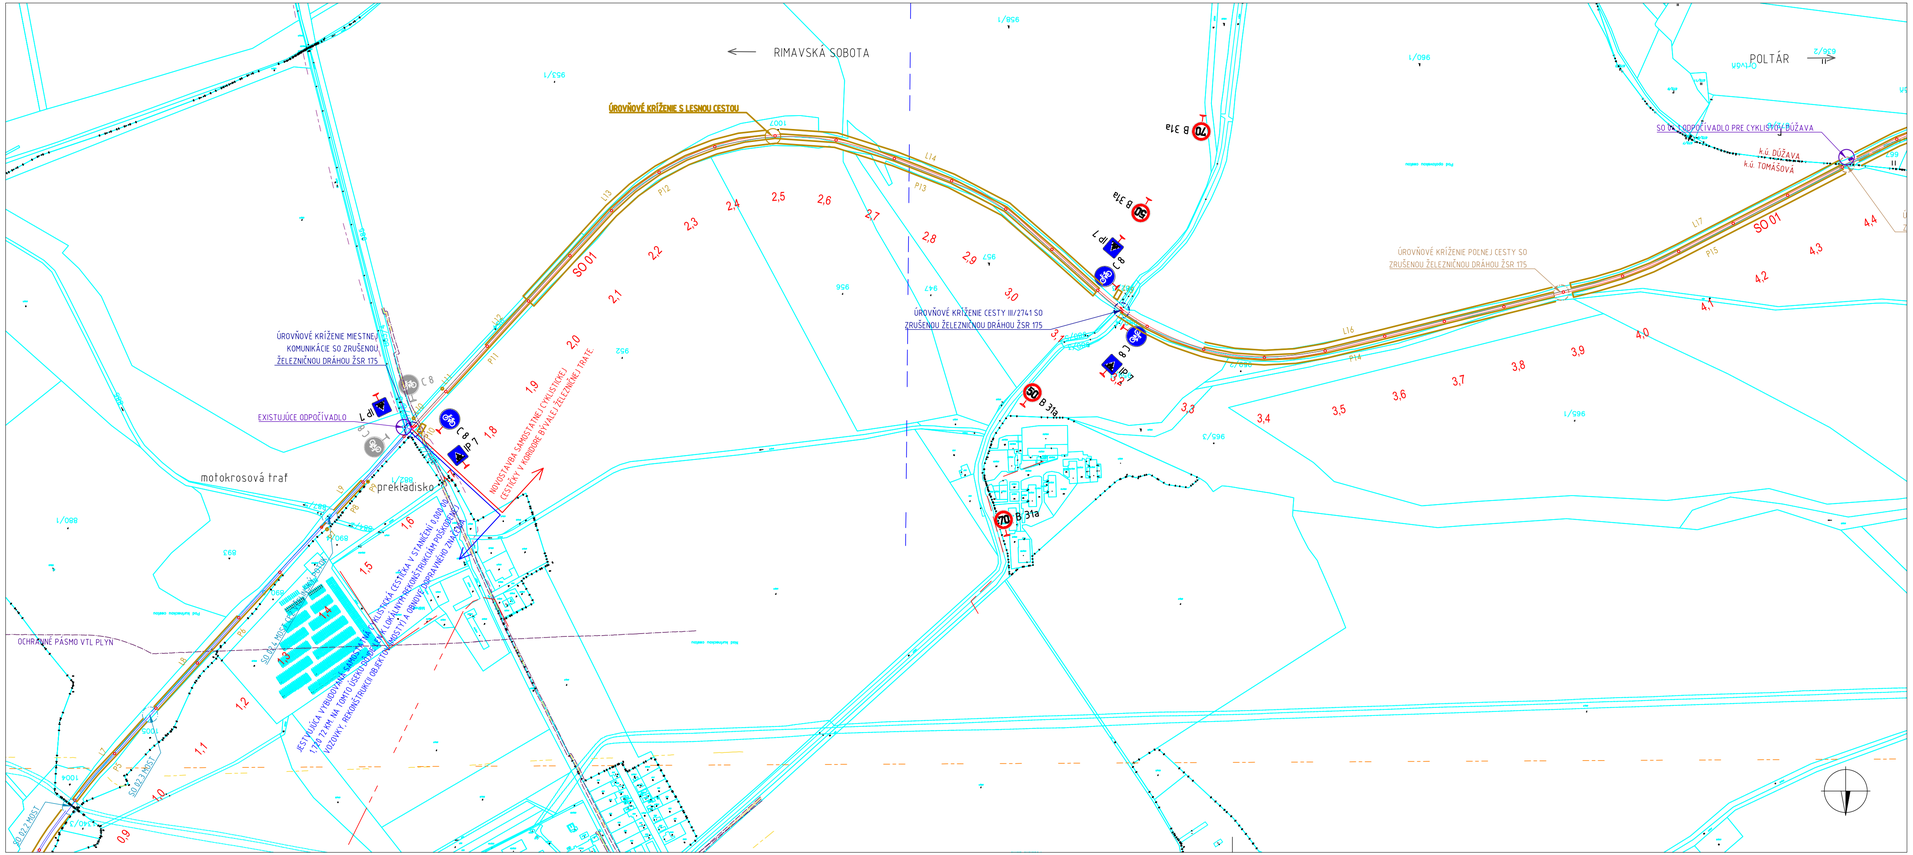

LEGENDA – CYKLOTRASA

- KATASTRÁLNA MAPA REGISTRA C
- SO 01 CYKLOTRASA – JESTVUJÚCA SAMOSTATNÁ CYKLISTICKÁ CESTIČKA
- SO 01 CYKLOTRASA – NOVOSTAVBA SAMOSTATNEJ CYKLISTICKEJ CESTIČKY V KORIDORE BÝVALEJ ŽELEZNIČNEJ DRÁHY
- SO 02 – MOSTY A PREPUSTY
- SO 03 – OŽĎANSKÝ TUNEL
- SO 04 – ARCHITEKTÚRA
- SO 05 – ELEKTROINŠTALÁCIE A VO
- KRÍŽENIE S MIESTNOU KOMUNIKÁCIOU, CESTOU
- KRÍŽENIE S POĽNOU CESTOU
- NAVRHOVANÉ DOPRAVNÉ ZNAČENIE
- EXISTUJÚCE DOPRAVNÉ ZNAČENIE

LEGENDA – DREVINY INTRAVILÁN

- BODOVÁ DREVINOVÁ VEGETÁCIA/VÝSADBA DREVÍN
- LÍNIOVÁ DREVINOVÁ VEGETÁCIA/VÝSADBA DREVÍN
- PLOŠNÁ DREVINOVÁ VEGETÁCIA/VÝSADBA DREVÍN

LEGENDA – DREVINY EXTRAVILÁN

- BODOVÁ DREVINOVÁ VEGETÁCIA
- LÍNIOVÁ DREVINOVÁ VEGETÁCIA
- PLOŠNÁ DREVINOVÁ VEGETÁCIA

POZN.: DREVINY A PORASTY DREVÍN SÚ VO VÝKRESE ZAKRESLENÉ ORIENTAČNE V ZÁVISLOSTI OD STANIČENIA NAVRHOVANEJ CYKLOTRASY.

GENERÁLNY PROJEKTANT:
CYKLOPROJEKT S.R.O.
KUPECKÉHO 516/3, 821 08 BRATISLAVA

CYKLOPROJEKT
KOMPLEXNÉ RIEŠENIE CYKLISTICKEJ DOPRAVY

ZHOTOVITEĽ PD:
RUDBECKIA S.R.O.
SVÄTOPLUKOVO 449, 951 16 SVÄTOPLUKOVO

rudbeckia

OBJEDNÁVATEĽ	BANSKOBYSTRICKÝ SAMOSPRÁVNY KRAJ, NÁM. SNP 23, 974 01 BANSKÁ BYSTRICA	DÁTUM	07/2020
HLAVNÝ PROJEKTANT	ING. ARCH. JÁN KAČALA	ČÍSLO ZÁKAZKY	02/2019
ZOD. PROJEKTANT	ING. JÚLIA STRAŇÁKOVÁ	PROFESIA	
VYPRACOVAL	ING. JÚLIA STRAŇÁKOVÁ, ING. ZUZANA ĎURÁNOVÁ	STUPEŇ PD	DSP+RS
STAVBA: CYKLOTRASA RIMAVSKÁ SOBOTA – POLTÁR		STAVEBNÝ OBJEKT	
OBJEKT: DENDROLOGICKÝ PRIESKUM		MIERKA	1 : 5000
		POČET A4	4 x A4
KATASTER: TOMÁŠOVÁ	OBEC: RIMAVSKÁ SOBOTA		
PREDMET VÝKRESU: LOKALITA 2 (KM 0,90 – 4,4)		PRÍLOHA Č. H-2.2	ČÍSLO PARE