



1NP  
1 : 200

Řez 1

Řez 1'

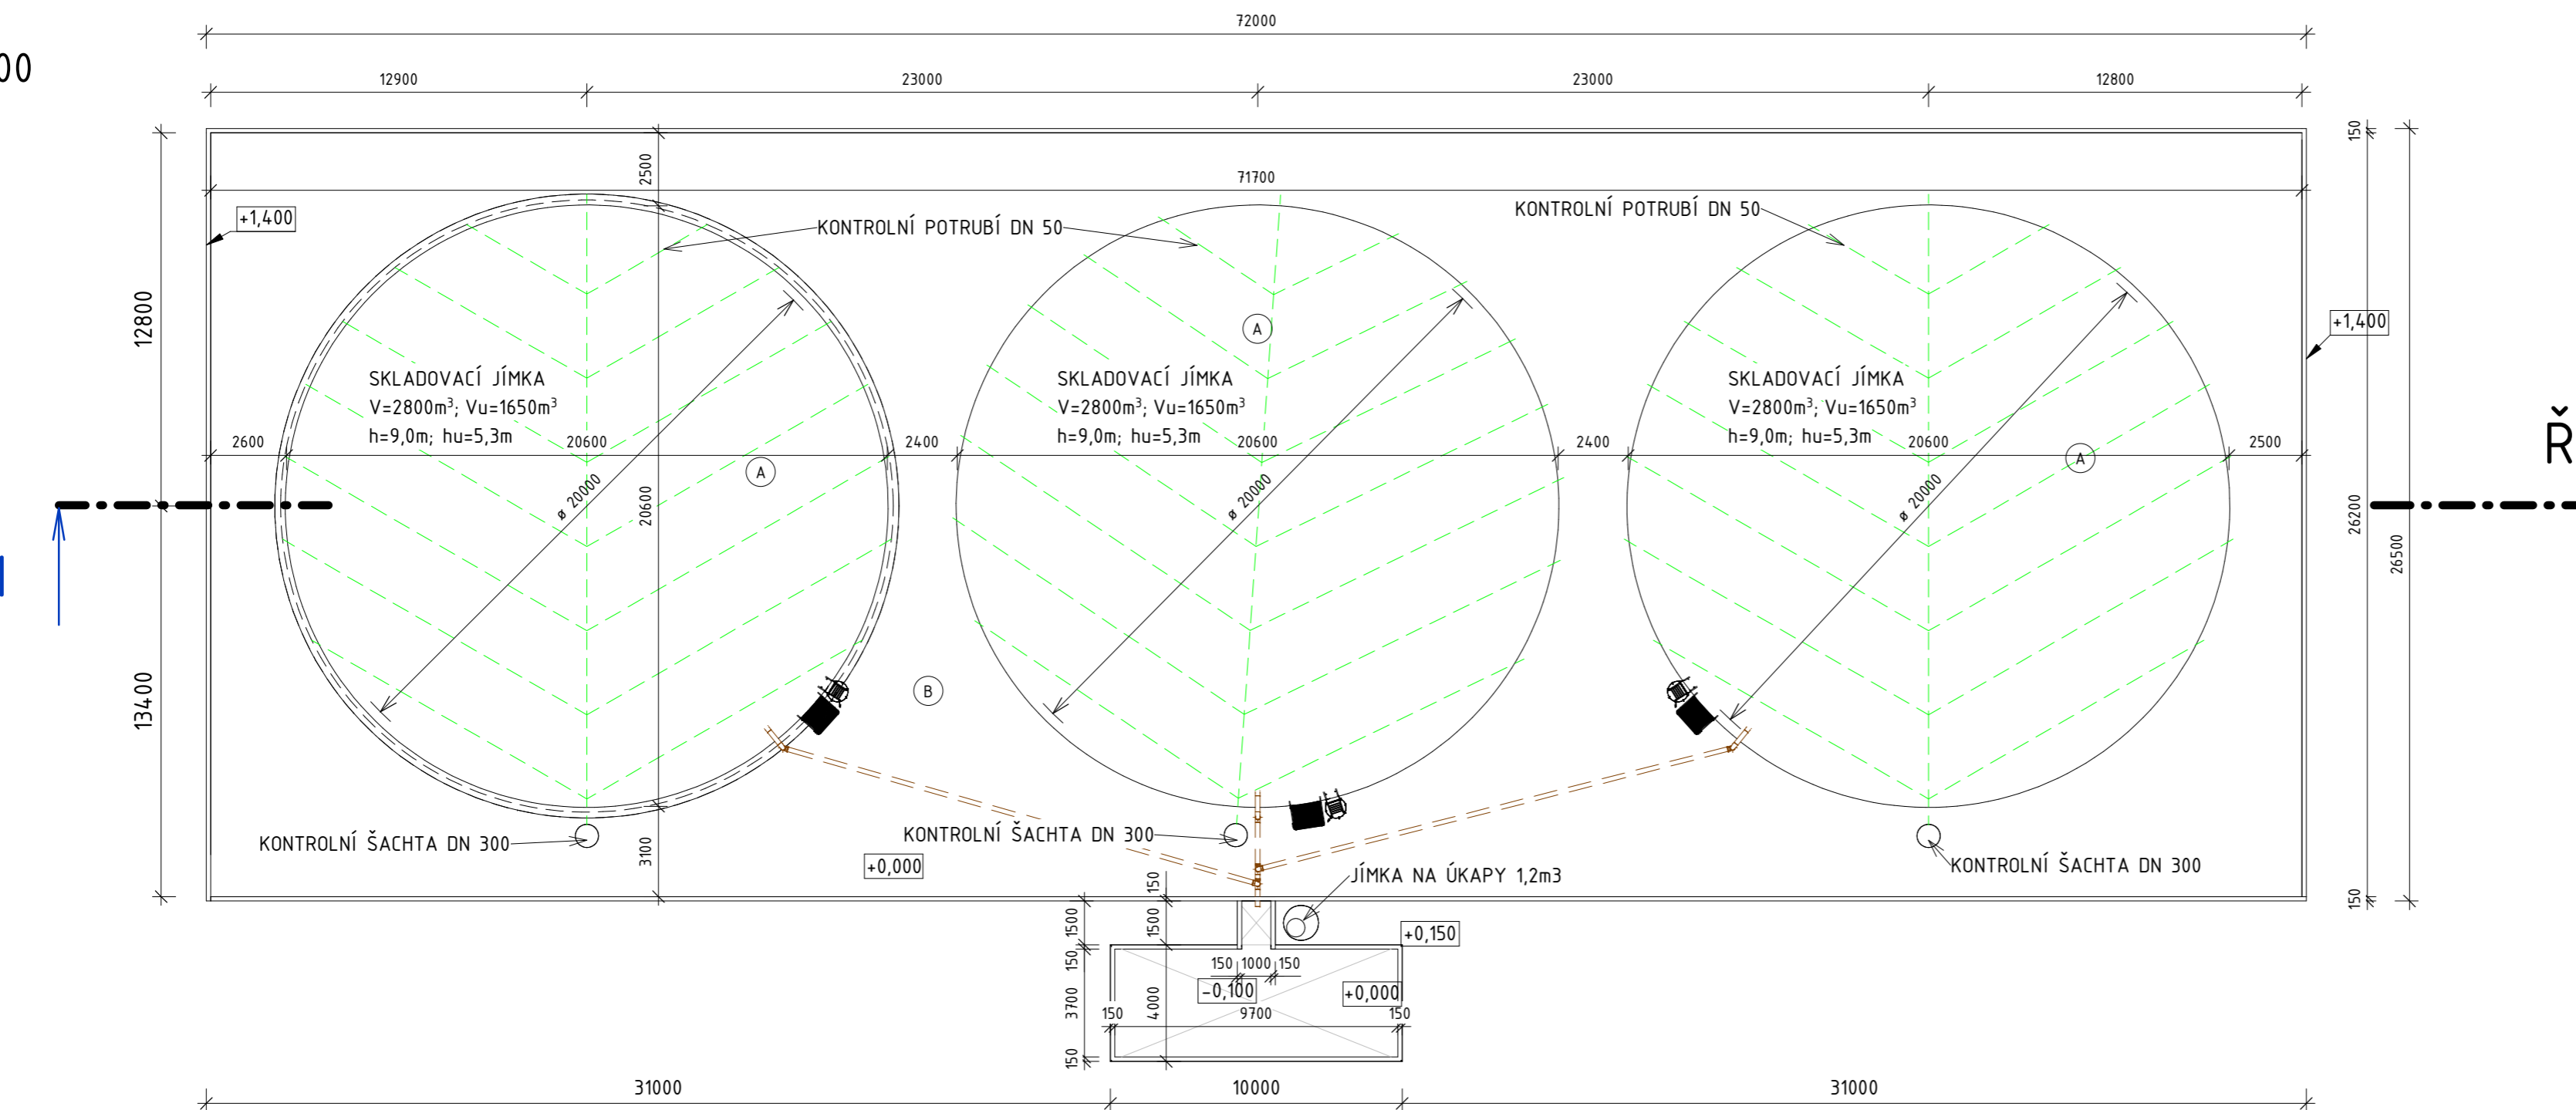


Řez 1  
1 : 200

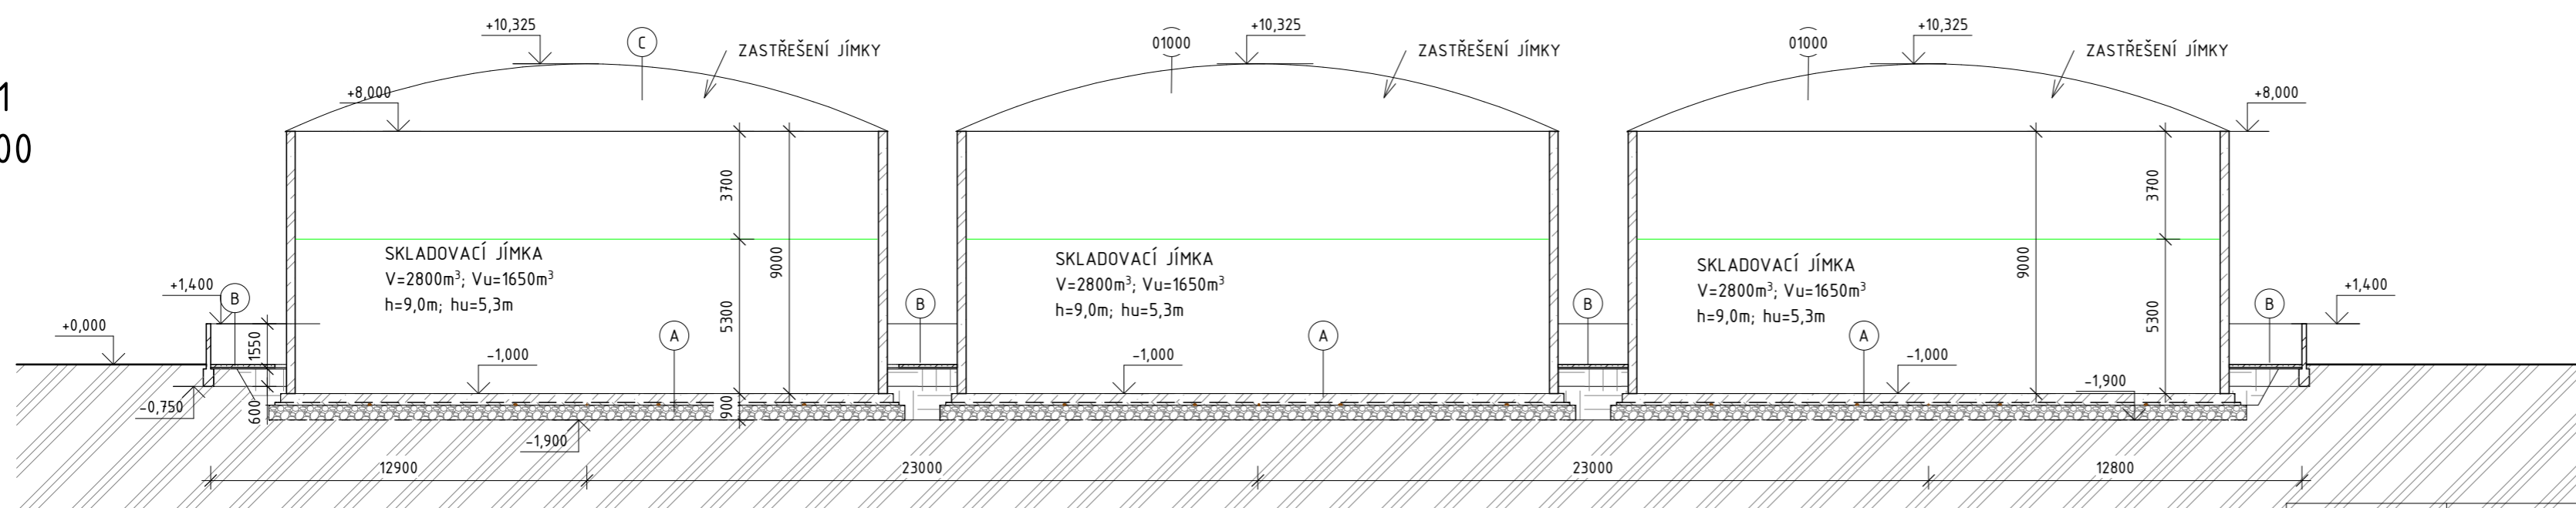


LEGENDA SKLADEB

- A**
  - DNO JÍMKY Z VODOSTAVEBNÍHO BETONU C25/30 XA2 300 mm
  - SUCHÝ BETON ZHTNĚNÝ C8/10 + KONTROLNÍ TRUBKOVÉ POTRUBÍ 100 mm
  - GEOTEXTILIE 300g/m<sup>2</sup>
  - HYDROIZOLACE FATRAFOL 803
  - GEOTEXTILIE 300g/m<sup>2</sup>
  - HUTNĚNÉ KAMENIVO FR. 0-63mm 500 mm
  - UPRAVENÁ PLÁŇ
- B**
  - HYDROIZOLACE FATRAFOL 803
  - PODKLADNÍ BETON C12/15 100 mm
  - ROSTLÝ TERÉN
- C**
  - KRYCÍ MEMBRÁNOVÁ FOLIE

VIZUALIZACE

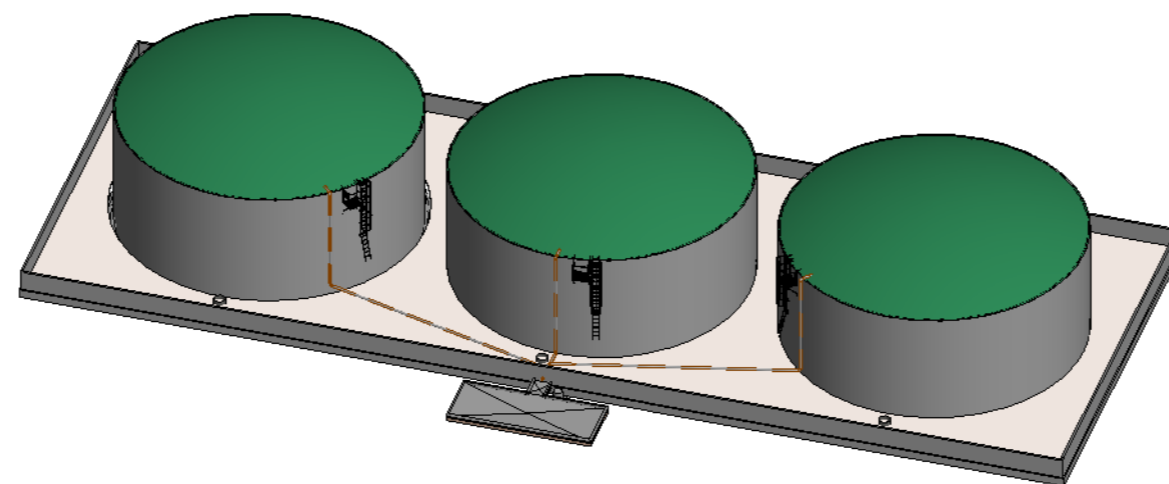

index	popis	datum	vypracoval	podpis
-------	-------	-------	------------	--------

 <a href="http://www.farmtec.cz">www.farmtec.cz</a>		číslo výtisku	
hlavní projektant	zodpov. projektant	vypracoval	schválil
Ing. M. Vařecha	Ing. Marčan	Ing. M. Vařecha	I. Vařecha
kraj	Trnavský	okres	Trnava
obec	Dolná Krupá		
stavebník	Polnohospodárske družstvo Krupá		
stavba	Modernizácia farmy dojnic Dolná Krupá	stupeň	DUR
SO, PS	SO-02 KEJDOVÉ HOSPODÁŘSTVÍ	datum	10/2021
obsah	PŮDORYS, ŘEZ, VIZUALIZACE	formát	6x4
		zakázkové číslo	1220011477
		měřítko	1:200
		číslo výkresu	D.1.-02.01
Tato dokumentace je duševním vlastnictvím FARMTEC a.s. a bez jejího souhlasu nesmí být kopírována nebo zpřístupněna třetí osobě!			