


## PÔDORYS STRECHY

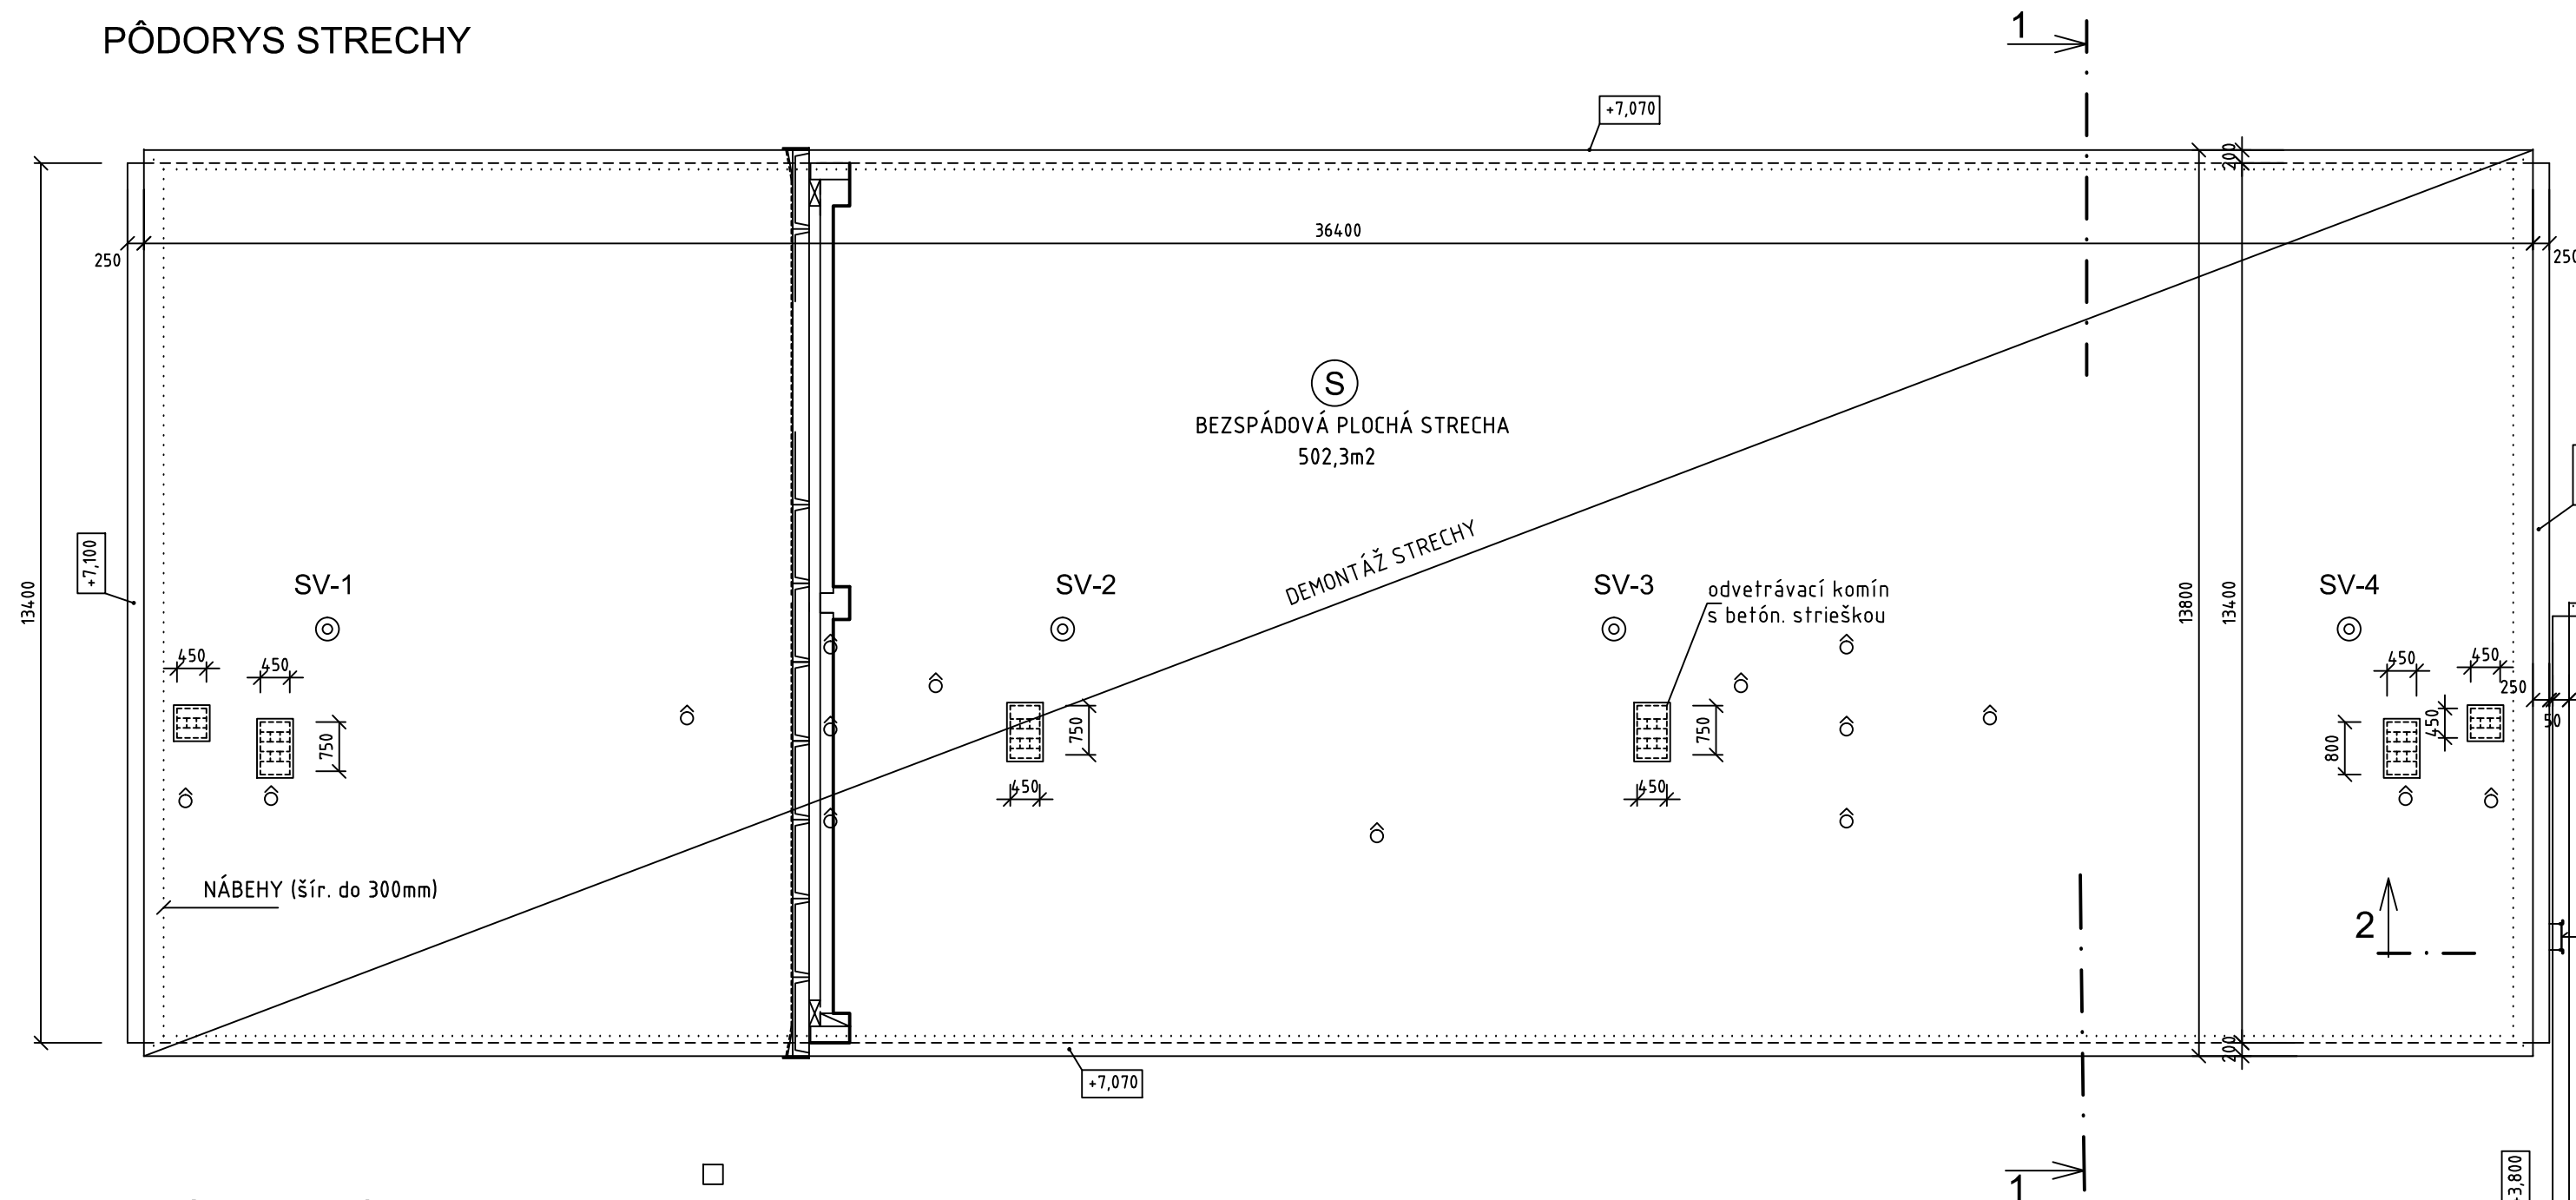


BÚRACIE PRÁCE:


- VYBÚRANIE VRSTIEV STRECHY PODĽA SKLADBY AŽ PO STROPNÉ PANEĽY
- DEMONTÁŽ OPLÁŠTENIA RÍMSY Z PROFILOVANÉHO HLINÍK. PLECHU ŠÍR. 400mm..... DL. 111,40m  
(12,9x2 + 6,4x2 + 36,4x2)
- DEMONTÁŽ OPLECHOVANIA ATIKY ŠÍRKY 250mm (NA ŠTÍTOCH) R.Š. 400mm Z POZINK. PLECHU ...2x 13,4m  
2x 12,9m  
2x 7,1m
- DEMONTÁŽ LEMOVANIA ODVETRÁVACÍCH KOMÍNOV R.Š. 500mm Z POZINK. PLECHU ...15,6m
- DEMONTÁŽ ROZVODOV BLESKOZVODU, PO ZATEPLENÍ STRECHY ZNOVU OSADIŤ, POUŽIŤ NOVÉ DRŽIAKY
- DEMONTÁŽ ODVETRÁVACÍCH HLAVÍC NA KANALIZAČNÝCH STÚPAČKÁCH.... 14 KS
- VYBÚRANIE BETÓNOVÝCH KRYČÍCH DOSIEK NA MUROVANÝCH ODVETRÁVACÍCH KOMÍNOCH
- DEMONTÁŽ OCELOVÉHO REBRÍKA NA FASÁDE .... 1 KS

SKLADBA STRIECH:


- S**
- ŽIVIČNÁ KRYTINA  
STŘEŠNÍ DESKA SZD-34  
NA PODKLÁDKÁCH Z PÓROB. TVÁRNIC  
400x240x150mm  
VZDUCHOVÁ MEZERA  
ROHOŽ Z MINERÁLNĚJ VLNY 60mm  
STŘEPNÝ PANEĽ 200mm
- } VYBÚRAČ

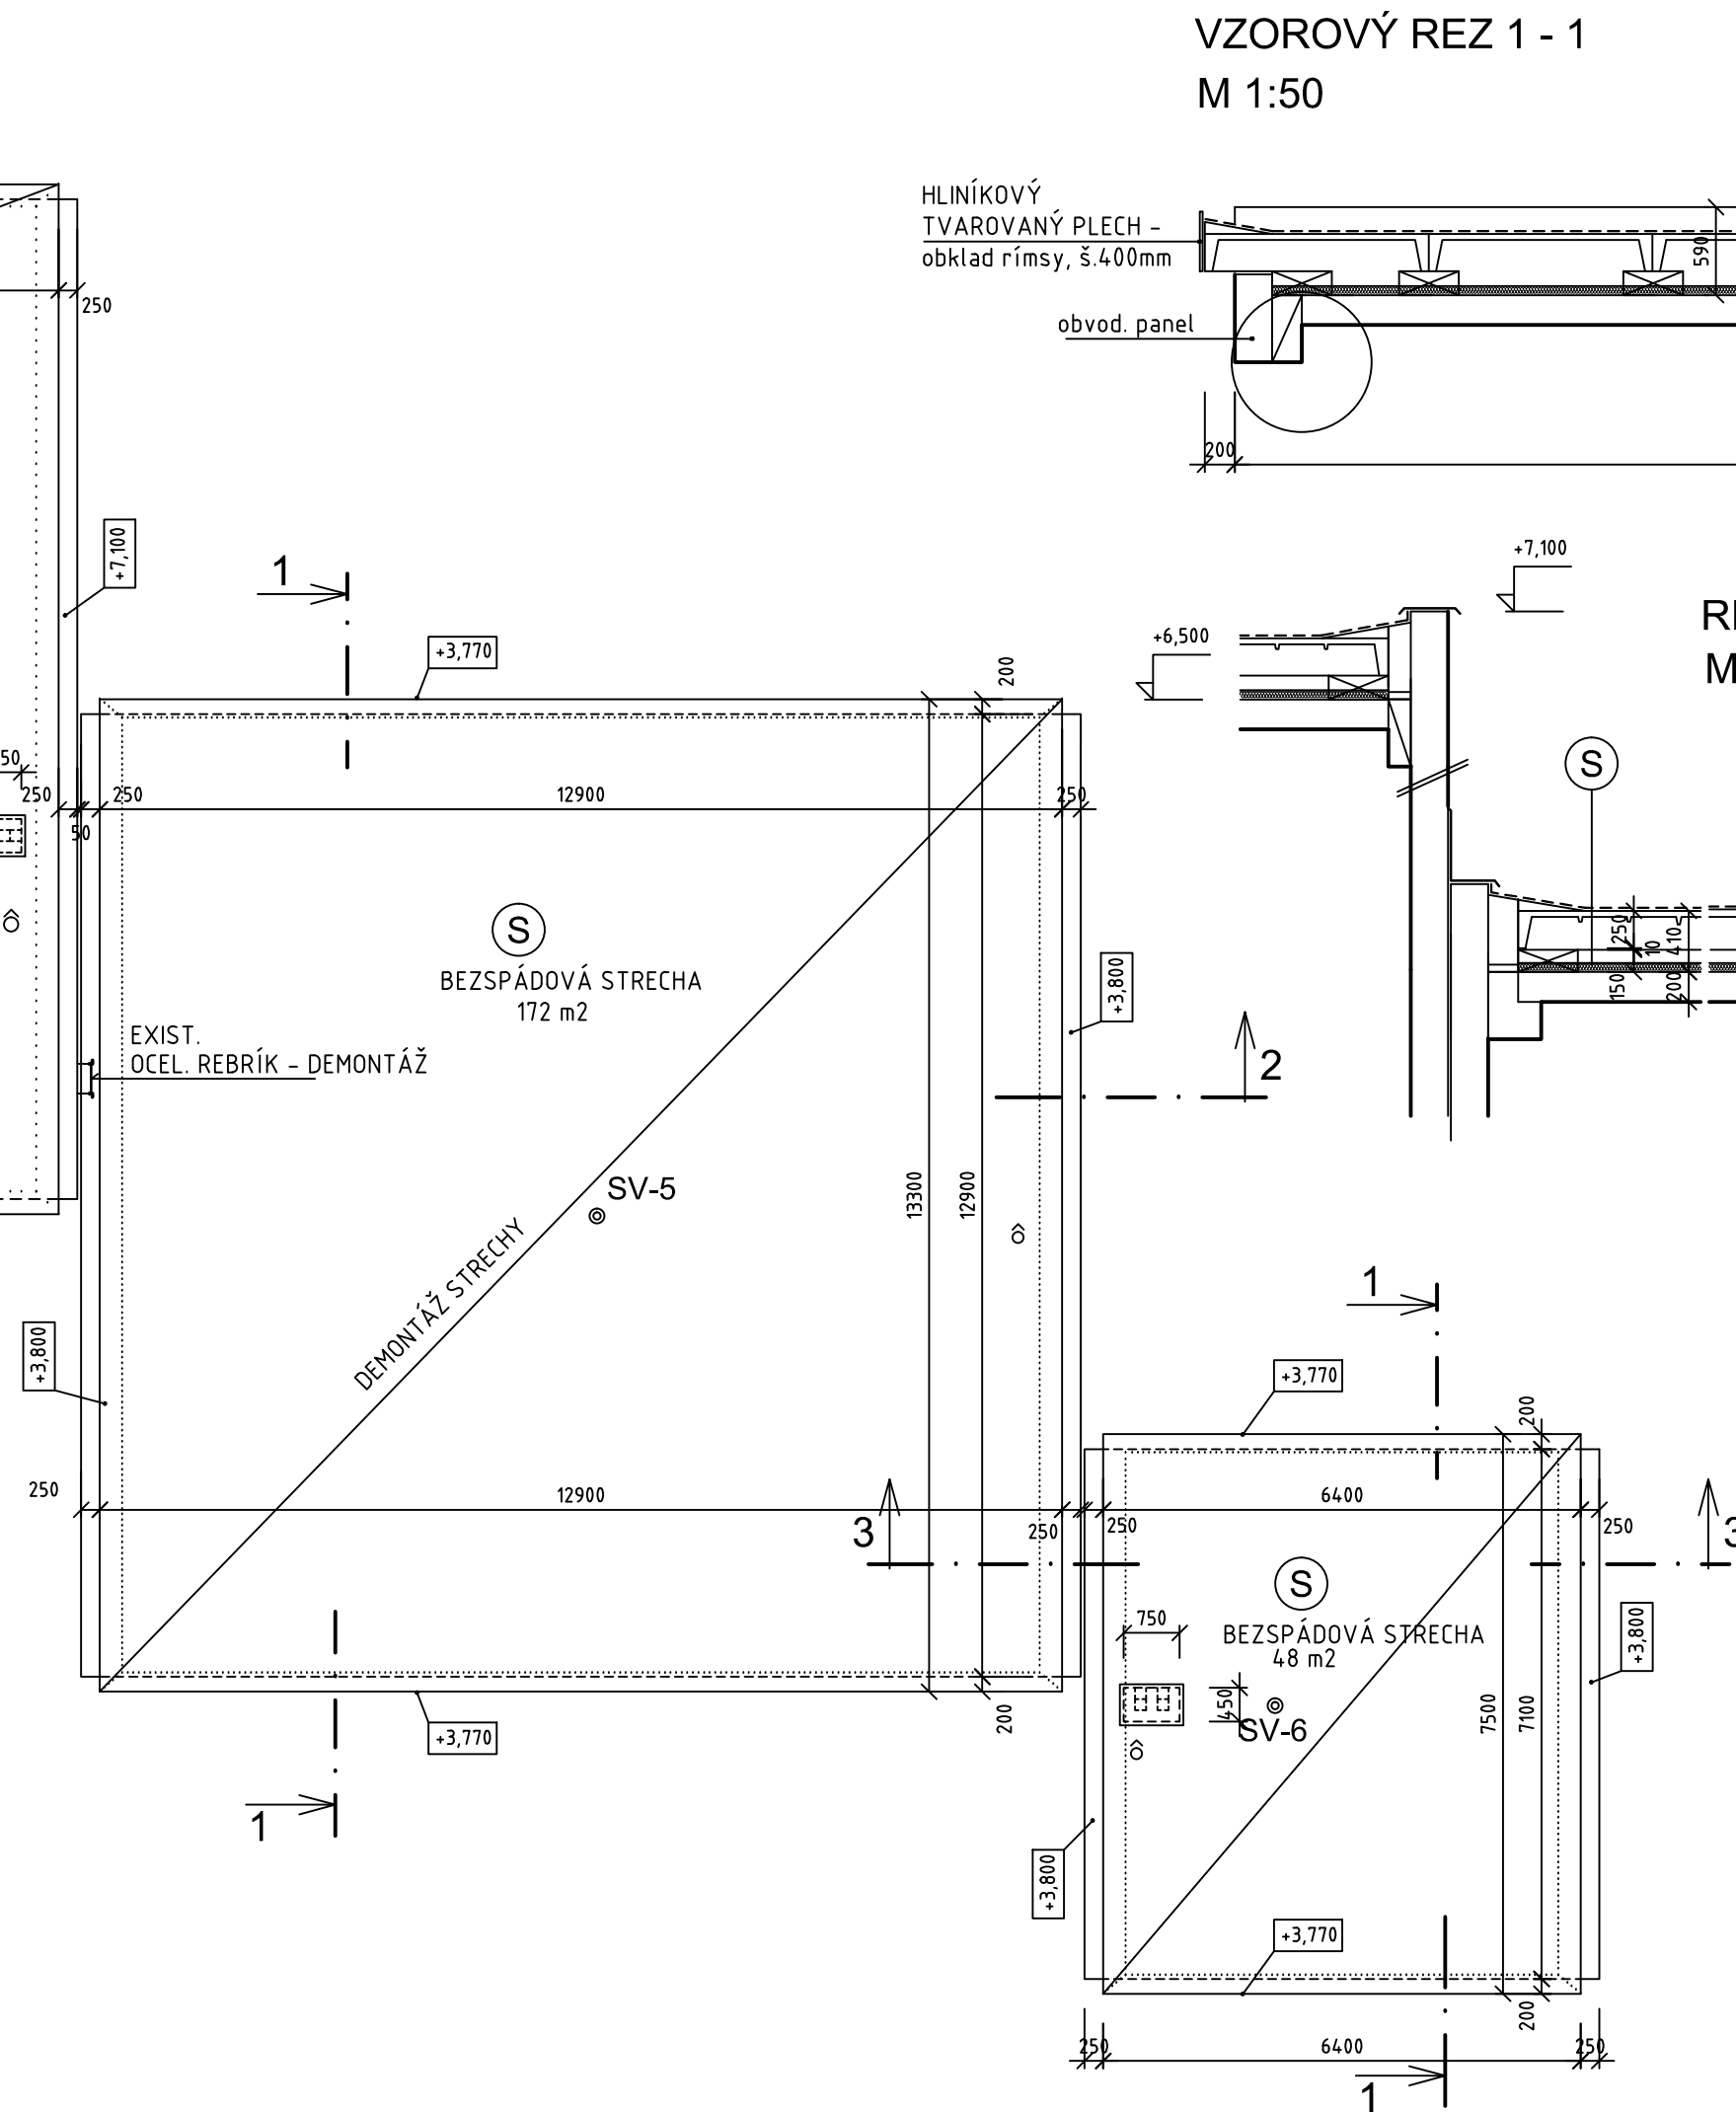


VZOROVÝ REZ 1 - 1  
M 1:50

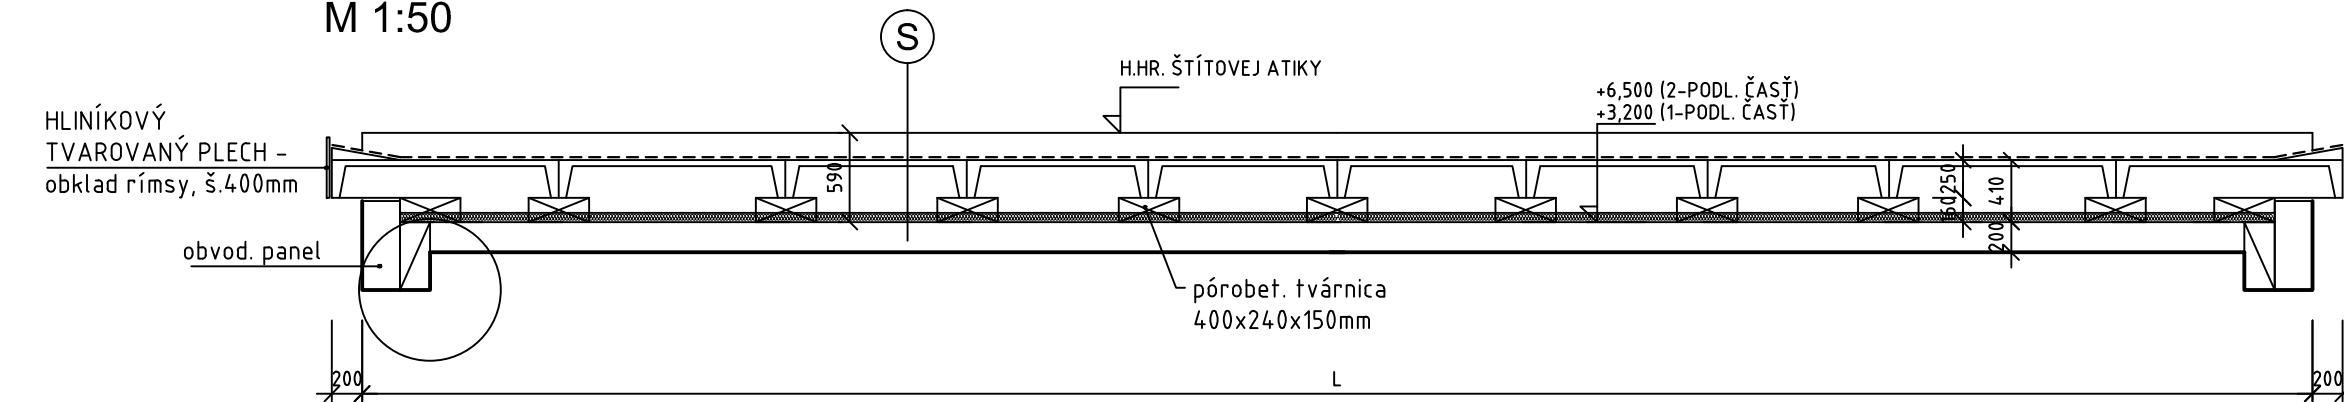


REZ 2 - 2  
M 1:50

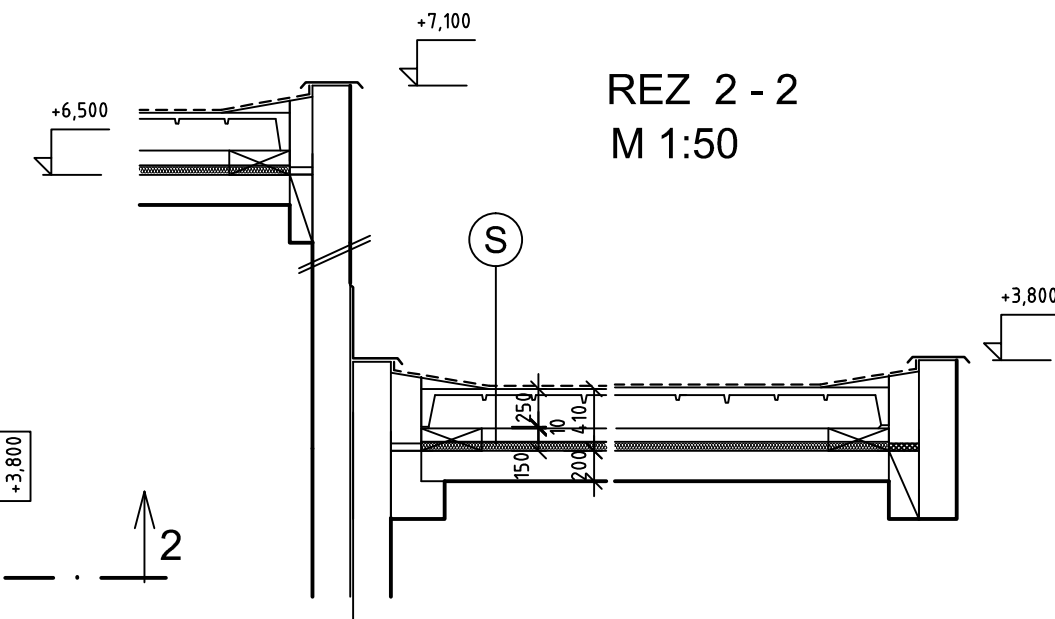


REZ 3 - 3  
M 1:50

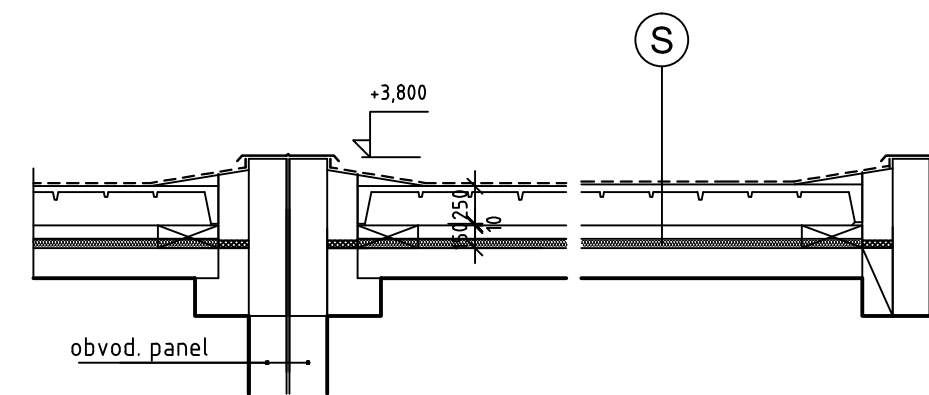

## REZ KOMÍNOM

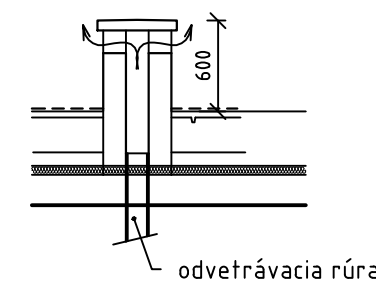

## SCHÉMA

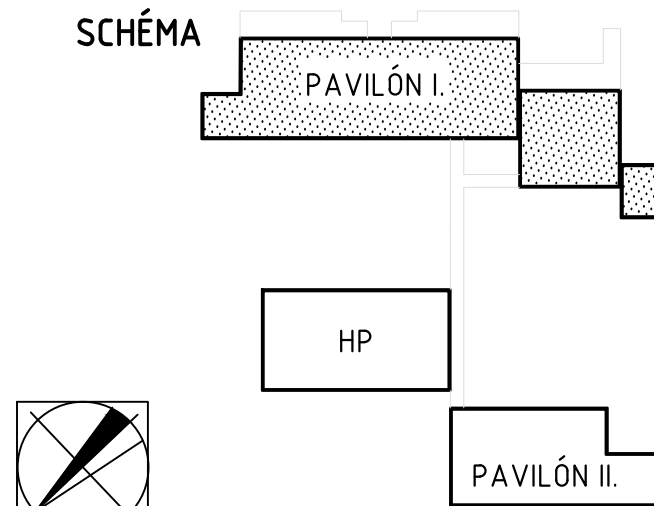

VYPRACOVAL: ING. J. SEDLAČKOVÁ	STAVBA: <b>SVIDNÍK – MŠ ul. Ľ. Štúra, Vybudovanie zelenej strechy</b>	<b>STAVOPROJEKT</b> s.r.o. Jarková 31, 080 01 Prešov <a href="http://www.stavoprojekt.sk">www.stavoprojekt.sk</a>	
PROJEKTANT: ING. J. SEDLAČKOVÁ	OBJEKT: <b>PAVILÓN I. – Zelená strecha</b>		
ZODPOVEDNÝ PROJEKTANT: ING. J. SEDLAČKOVÁ	ČASŤ: D-STAVEBNÁ	DÁTUM: 07/2020	FÓRÁT: 4xA4
	DIEL: ARCHITEKTONICKO-STAVEBNÉ RIŠENIE	STUPEŇ: DSP.	ZAK.Č.: 20082
VEDÚCI PROJEKTANT: ING. M. ĐURČÁKOVÁ	OBŠAH: <b>PÔDORYS STRECHY – starý stav</b>	KÓTY V: MM	PRÍĽ.Č.: 2
		MIERKA: 1:100, 50	