



REKONSTRUKCE KOMUNIKACE V ULICI PODLEŠÍ, RYCHLOV
CELKOVÁ SITUACE STAVBY
M 1:5000

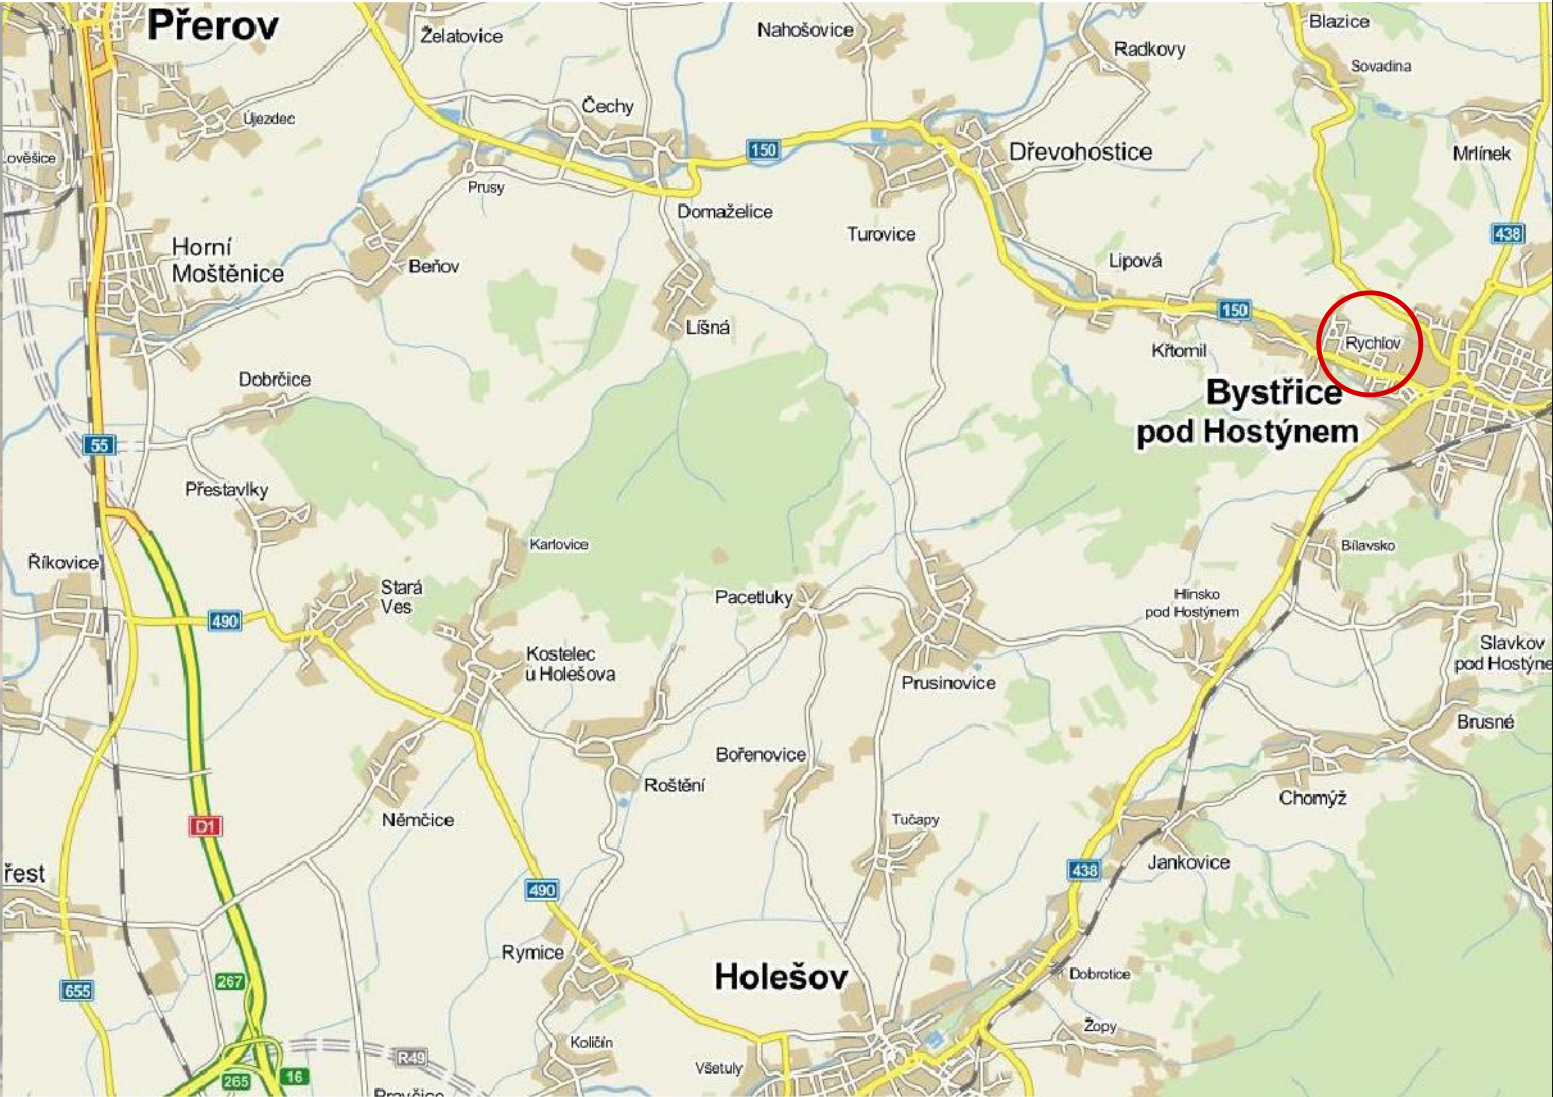

POLOHU VEDENÍ NELZE VYTYČOVAT ODMĚŘOVÁNÍM VZDÁLENOSTÍ NA VÝKRESE.
PŘESNÉ VYZNAČENÍ VŠECH VEDENÍ INŽENÝRSKÝCH SÍTÍ BUDE PROVEDENO PŘED ZAHÁJENÍM STAVBY.

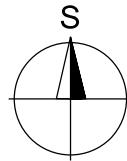

PROJEKTANT	VYPRACOVAL	ČKAIT		
ING. TOMÁŠ OLŠA	ING. TOMÁŠ OLŠA	1202125		
VÝŠKOVÝ SYSTÉM: BpV	SOUŘADNÝ SYSTÉM: S-JTSK	±0,000 = NEUVEDENO		
KRAJ / MĚSTO	ZLÍNSKÝ	BYSTRICE POD HOSTÝNEM	STUP.DOK.	DPS
OBJEDNATEL	MĚSTO BYSTRICE POD HOSTÝNEM, MASARYKOVO NÁM. 137, 768 61		DATUM	09/2018
AKCE: <div>REKONSTRUKCE KOMUNIKACE V ULICI PODLEŠÍ, RYCHLOV</div>			Č. ZAKÁZKY	2018_21
			MĚŘÍTKO	1:5000
			FORMÁT	2 x A4
PŘÍLOHA: <div>VÝKRESOVÁ ČÁST CELKOVÁ SITUACE STAVBY</div>			Č. PŘÍLOHY	Č. SOUPRAVY
			B.1	