KS4

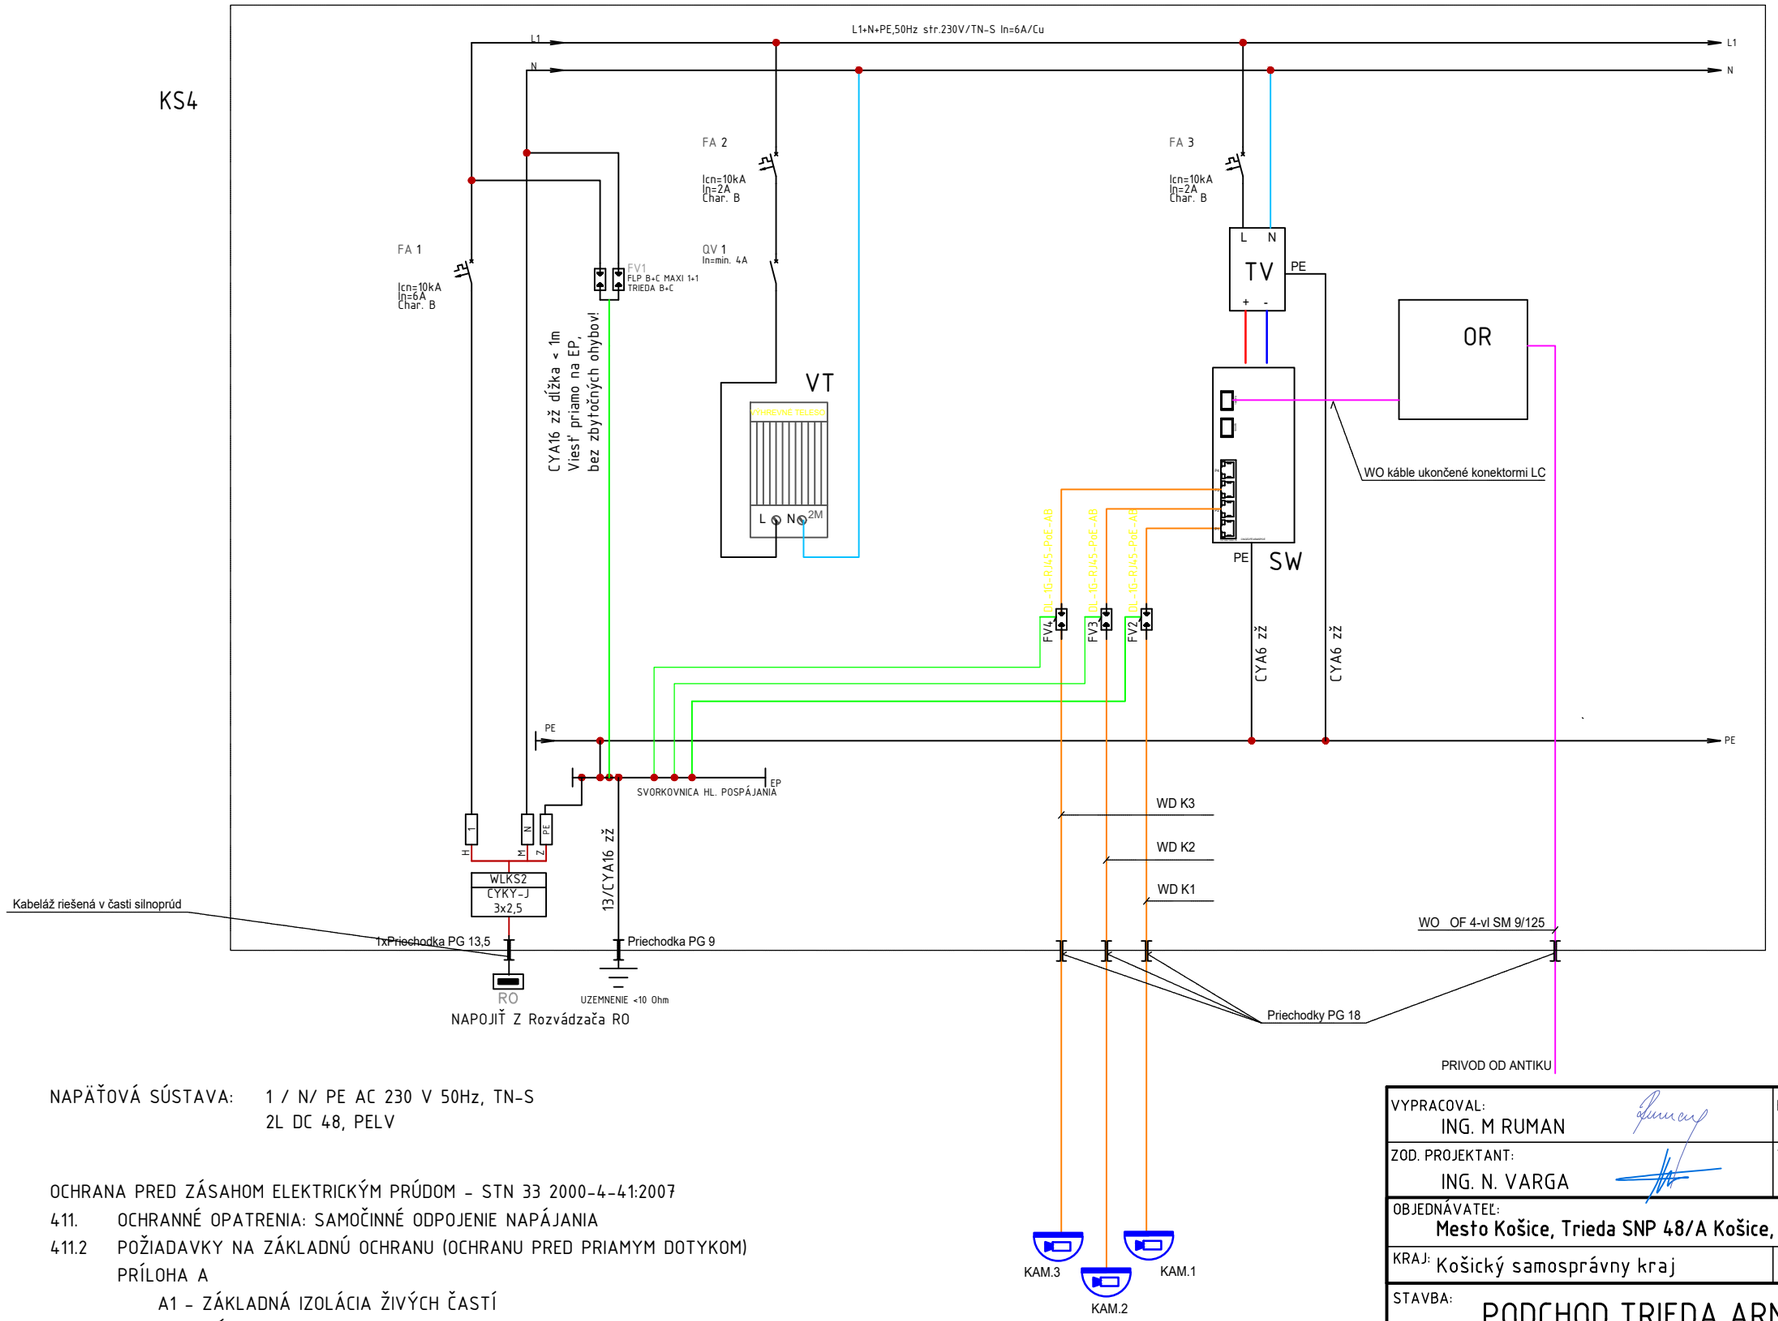

Legenda:

———	Optický kábel SM 4-vl 9/125
— — — —	Kábel CYKY 3 x 2.5
———	FTP kábel cat. 5 exterierovy
	BOSCH - Kamera FLEXIDOME IP 3000i NDE-3503-AL
KS	Skrinka SCHNEIDER NSYS3D5420P
TV	Napájací zdroj COMNET PS-DRA60-48A
SW	Priemyselný switch - COMNET CNGE2FE4SMSPOE
OR	Držiak káblových rezerv MICOS ORM4
QV1	Regulátor teploty FINDER 7T.81.0.000.2403
VT	Výhrevné teleso FINDER 7H.11.0.230.1010
FA 1	Istič 6A/char.B/1f
FA 2	Istič 2A/char.B/1f
FA 3	Istič 2A/char.B/1f
FV 1	Prepäťová ochrana FLP B+C MAXI 1+1
FV 2	Prepäťová ochrana METEL OVP-100M-HIPOE-BOX
FV 3	Prepäťová ochrana METEL OVP-100M-HIPOE-BOX
FV 4	Prepäťová ochrana METEL OVP-100M-HIPOE-BOX

NAPÄŤOVÁ SÚSTAVA: 1 / N/ PE AC 230 V 50Hz, TN-S
2L DC 48, PELV

OCHRANA PRED ZÁSAHOM ELEKTRICKÝM PRÚDOM – STN 33 2000-4-41:2007
411. OCHRANNÉ OPATRENIA: SAMOČINNÉ ODPOJENIE NAPÁJANIA
411.2 POŽIADAVKY NA ZÁKLADNÚ OCHRANU (OCHRANU PRED PRIAMYM DOTYKOM)
PRÍLOHA A
A1 – ZÁKLADNÁ IZOLÁCIA ŽIVÝCH ČASTÍ
A2 – ZÁBRANY ALEBO KRYTY
411.3 POŽIADAVKY NA OCHRANU PRI PORUCHE (OCHRANA PRED NEPRIAMYM DOTYKOM)
411.3.1 OCHRANNÉ UZEMNENIE A POSPÁJANIE
411.3.2 SAMOČINNÉ ODPOJENIE PRI PORUCHE
414 OCHRANNÉ OPATRENIA: MALÉ NAPATIE SELV A PELV
414.3 ZDROJE PRE SELV A PELV
414.4 POŽIADAVKY NA OBVODY SELV A PELV
415 DOPLNKOVÁ OCHRANA
415.2 DOPLNKOVÉ OCHRANNÉ POSPÁJANIE

201-00

VYPRACOVAL: ING. M RUMAN		HL. INŽ. PROJEKTU: ING. V. TÓTH	ZHOTOVITEĽ: TUNROAD ENGINEERING, Somolického 1/B, 811 06 Bratislava I., Telefon:+421 2 59 308 261, Fax:+421 2 59 308 260, E-mail: info@tunroad.sk
ZOD. PROJEKTANT: ING. N. VARGA		TECH. KONTROLA: ING. K. KUNDRÁT, CSc.	
OBJEDNÁVATEĽ: Mesto Košice, Trieda SNP 48/A Košice, 040 11			
KRAJ: Košický samosprávny kraj		OKRES: KOŠICE	
STAVBA: PODCHOD TRIEDA ARM. GEN. L. SVOBODU – ADLEROVA, KOŠICE – REKONŠTRUKCIA		ČÍSLO ZÁKAZKY:	TP-2020/013/01
		STUPEŇ:	DSPRS
		DÁTUM:	05/2020
ČASŤ STAVBY: PODCHOD ADLEROVA		FORMÁT:	2xA4
		MIERKA:	-:- -
PRÍLOHA: Jednopolova schema - Kamerová skrinka		ČÍSLO PRÍLOHY: 03	SÚPRAVA: