

**MESTO KOŠICE**

10

Došlo 13 -04- 2022
dňa: telekomunikačné riešenia

Prílohy: 2 Č. sp.: HK/H/2022/04206

Fv.: Vyb.: FA

**Vyjadrenie k existencii elektronických komunikačných sietí
v majetku/správe spoločnosti SITEL s.r.o.** HK/H/2022/04206**I. Žiadosť**

Žiadateľ :

Žiadosť zo dňa: 13. 04. 2022
Číslo vyjadrenia: 220413-0908
Vyjadrenie zo dňa: 13. 04. 2022Spoločnosť: Mesto Košice (691135)
Meno a priezvisko: Eva Fabová
Adresa: Trieda SNP 48/A 040 11 Košice
Mail: eva.fabova@kosice.skŽiadam o vydanie vyjadrenia o existencii elektronických komunikačných sietí (ďalej len EKS)
v majetku/správe SITEL s.r.o. na stavbu/stavebnú akciu:Názov stavby: Podchod Trieda arm. gen. L. Svobodu – Adlerova, Košice - rekonštrukcia
Záujmové územie: Košice, Tr. arm. gen. L. Svobodu - Adlerova 2326/1, 3105/1, 3118/1, 3663, 3664/1, 3665, 3131/1Presné vymedzenie rozsahu prác v príslušnom katastrálnom území sme označili geometrickým a polohovým určením
stavby (polygónom v záujmovom území).**Dôvod žiadosti:** Žiadosť o preverenie existencie EKS (informatívny zákres)

Vyjadrenie je vydávané k EKS spoločností:

SITEL s.r.o., v správe SITEL: O2 Slovakia s.r.o.

II. Vyjadrenie číslo: 220413-0908, zo dňa: 13. 04. 2022

1. Vo Vami vyznačenom záujmovom území sa **NACHÁDZAJÚ EKS** v majetku/správe spoločnosti SITEL s.r.o..
2. Za správnosť zakresu záujmového územia (polygónu) zodpovedá žiadateľ.
3. Toto vyjadrenie má informatívny charakter, a nie je použiteľné pre účely vydania územného a stavebného povolenia, neslúži ako súhlas k akýmkoľvek prácam v ochrannom pásme EKS v majetku/správe SITEL s.r.o..
4. Toto vyjadrenie nenahrádza súhlas ani záväzné stanovisko ku akýmkoľvek správnym ani súdnym konaniam.
5. Vyjadrenie platí 6 mesiacov.

UPOZORNENIE: Poškodenie EKS je trestné v zmysle § 286 Trestného zákona! Za poškodenie EKS je zodpovedný stavebník, a spoločnosť SITEL s.r.o. je oprávnená vymáhať náklady na opravu EKS, ako aj ďalšie škody spôsobené poškodením/prerušením prevádzky EKS.**Vybavuje:**

SITEL s.r.o., pobočka Košice: Ing. Anna Šimková, tel.: +421 911 902 003, e-mail: asimkova@sitel.sk

Vyjadrenie bolo generované automatickým systémom AG portál nad geodatabázou CG PGIS.
Prevádzkovateľom portálu je spoločnosť SITEL, s.r.o.
Kód šablóny: 05SITEL s.r.o.
Zemplínska 6
040 01 Košice
+421 (55) 674 99 44SITEL s.r.o.
Kopčianska 18
851 01 Bratislava
+421 (2) 6381 4662IČO : 31 668 305
IČ DPH: SK 2020494619
spoločnosť registrovaná na
OS Košice I.www.sitel.sk
www.siternet.sk
www.sitelpop.sk
www.sitelvsat.sk

Podmienky práce v ochrannom pásme elektronických komunikačných sietí (EKS)

EKS (elektronická komunikačná sieť) je funkčne prepojená sústava prenosových systémov, prepájacích alebo smerovacích zariadení, vrátane sieťových prvkov, ktoré nie sú aktívne, ktoré umožňujú prenos signálov po vedení, rádiovými, optickými alebo inými elektromagnetickými prostriedkami, vrátane družicových sietí, pevných sietí s prepájaním okruhov a s prepájaním paketov, internetu a mobilných pozemských sietí, sietí na rozvod elektrickej energie v rozsahu, v ktorom sa používajú na prenos signálov, sietí pre rozhlasové a televízne vysielanie a káblových distribučných systémov bez ohľadu na druh prenášaných informácií.

Súčasťou fyzickej infraštruktúry EKS sú najmä rúry, stožiare, káblovody, kontrolné komory, vstupné šachty, rozvodné skrine, káblové vstupy do budov.

1. pred začatím zemných prác je stavebník povinný požiadať o vytýčenie trasy EKS a jej súčastí v mieste stavby SITEL s.r.o.. Vytýčenie vedenia bude vykonané na základe písomnej objednávky.

SITEL s.r.o., pobočka Bratislava:

Martina Hlavatá, tel.: +421 903 213 790, e-mail: mhlavata@sitel.sk

SITEL s.r.o., pobočka Košice:

Peter Glesg, tel.: +421 903 486 941, e-mail: pglesg@sitel.sk

2. pri krížení sietí, tesných súbehoch, pri budovaní nových komunikácií a spevnených plôch pokiaľ nedochádza k preložke, je investor/realizátor povinný zabezpečiť integritu EKS tak, aby nedošlo k jej ohrozeniu alebo poškodeniu. Mechanická ochrana, alebo vynútená preložka bude realizovaná v plnej výške na náklady investora. V prípade ochrany, alebo vynútenej preložky EKS v majetku/správe SITEL s.r.o. je žiadateľ/investor povinný **predložiť na schválenie realizačný projekt ochrany, alebo preložky EKS**.
3. pri prácach počas realizácie stavby, ktorými môžu byť poškodené podzemné vedenia a zariadenia EKS v majetku/správe SITEL s.r.o., je stavebník povinný dodržať podmienky pre práce v ochrannom pásme EKS a vykonať všetky objektívne účinné opatrenia, aby nedošlo k ich narušeniu, alebo poškodeniu.
4. realizáciu ochrany a preložky pre investora vykoná spoločnosť SITEL s.r.o., alebo ňou poverená organizácia podľa cenovej kalkulácie schválenej spoločnosťou SITEL s.r.o..
5. v prípade preložky vedení, ktoré budú vyžadovať výluky prevádzky, je potrebné oznámiť termín prác 30 kalendárnych dní vopred. Ak plánované práce negatívne neovplyvnia prevádzku, je potrebné ich oznámiť minimálne 5 prac. dní vopred.
6. po realizácii preložky bude EKS odovzdaná SITEL s.r.o.. Žiadateľ/Investor je povinný v súčinnosti so SITEL s.r.o. vypracovať po realizačnú projektovú dokumentáciu, ktorá bude obsahovať po realizačné geometrické zameranie s polohopisom preložených káblov, spojok a káblových šacht.
7. pri vykonávaní všetkých prác sú osoby vykonávajúce stavebné práce povinné dodržať platné predpisy podľa STN 73 6003 pre priestorovú úpravu vedení v plnom rozsahu. Existujúce EKS sú chránené ochranným pásmom (§ 68 zákona č.351/2011Z.z.). Zároveň je nutné dodržať ustanovenie § 65 zákona č. 351/2011Z.z. o ochrane proti rušeniu.
8. za prerušenie prevádzky počas prác v ochrannom pásme je zodpovedný realizátor stavby.
9. ochrana EKS vyžaduje, aby boli bezpodmienečne a bezvýhradne dodržané podmienky ochrany telekomunikačných zariadení, a to :
 - v ochrannom pásme EKS vykonávať ručný výkop 1,5 m na obe strany od ich trasy
 - upozorniť pracovníkov vykonávajúcich zemné práce na možnú polohovú odchýlku +/- 30 cm
 - v prípade potreby, overenie výškového a stranového uloženia podzemných vedení EKS ručnými sondami
 - v prípade obnaženia EKS zabezpečiť ich primeranú ochranu proti poškodeniu
 - nad trasou EKS dodržiavať zákaz prechádzania ťažkými vozidlami, kým sa nevykoná ochrana proti poškodeniu
 - nad trasou EKS dodržiavať zákaz skládok a budovania zariadení, ktoré by k nim znemožňovali prístup
 - bez súhlasu zodpovedného pracovníka spoločnosti SITEL s.r.o. nezvyšovať a neznižovať vrstvu zeminy nad EKS
 - v prípade akéhokoľvek poškodenia vedenia informovať o tom bezodkladne SITEL s.r.o.
 - za prevádzku optických káblov počas prác v ich ochrannom pásme je zodpovedný realizátor týchto prác
 - pred zásypom výkopu prizvať zástupcu SITEL s.r.o. na kontrolu, previesť zhutnenie zeminy pod trasou vedenia



telekomunikačné riešenia

- obnoviť značenie (krycia fólia, markery) a spísať zápis o nepoškodení trasy vo vlastníctve a správe spoločnosti SITEL s.r.o..


Upozorňujeme že nedodržanie vyššie uvedených podmienok ochrany zariadení je porušením povinnosti podľa § 68 Zákona č. 351/2011Z.z.o elektronických komunikáciách v platnom znení.

UPOZORNENIE: Poškodenie EKS je trestné v zmysle § 286 Trestného zákona! Za poškodenie EKS je zodpovedný stavebník, a spoločnosť SITEL s.r.o. je oprávnená vymáhať náklady na opravu EKS, ako aj ďalšie škody spôsobené poškodením/prerušením prevádzky EKS.

SITUAČNÝ VÝKRES

Platí iba s číslom vyjadrenia: 220413-0908

Vytlačené dňa : 13.04.2022, 13:33:03

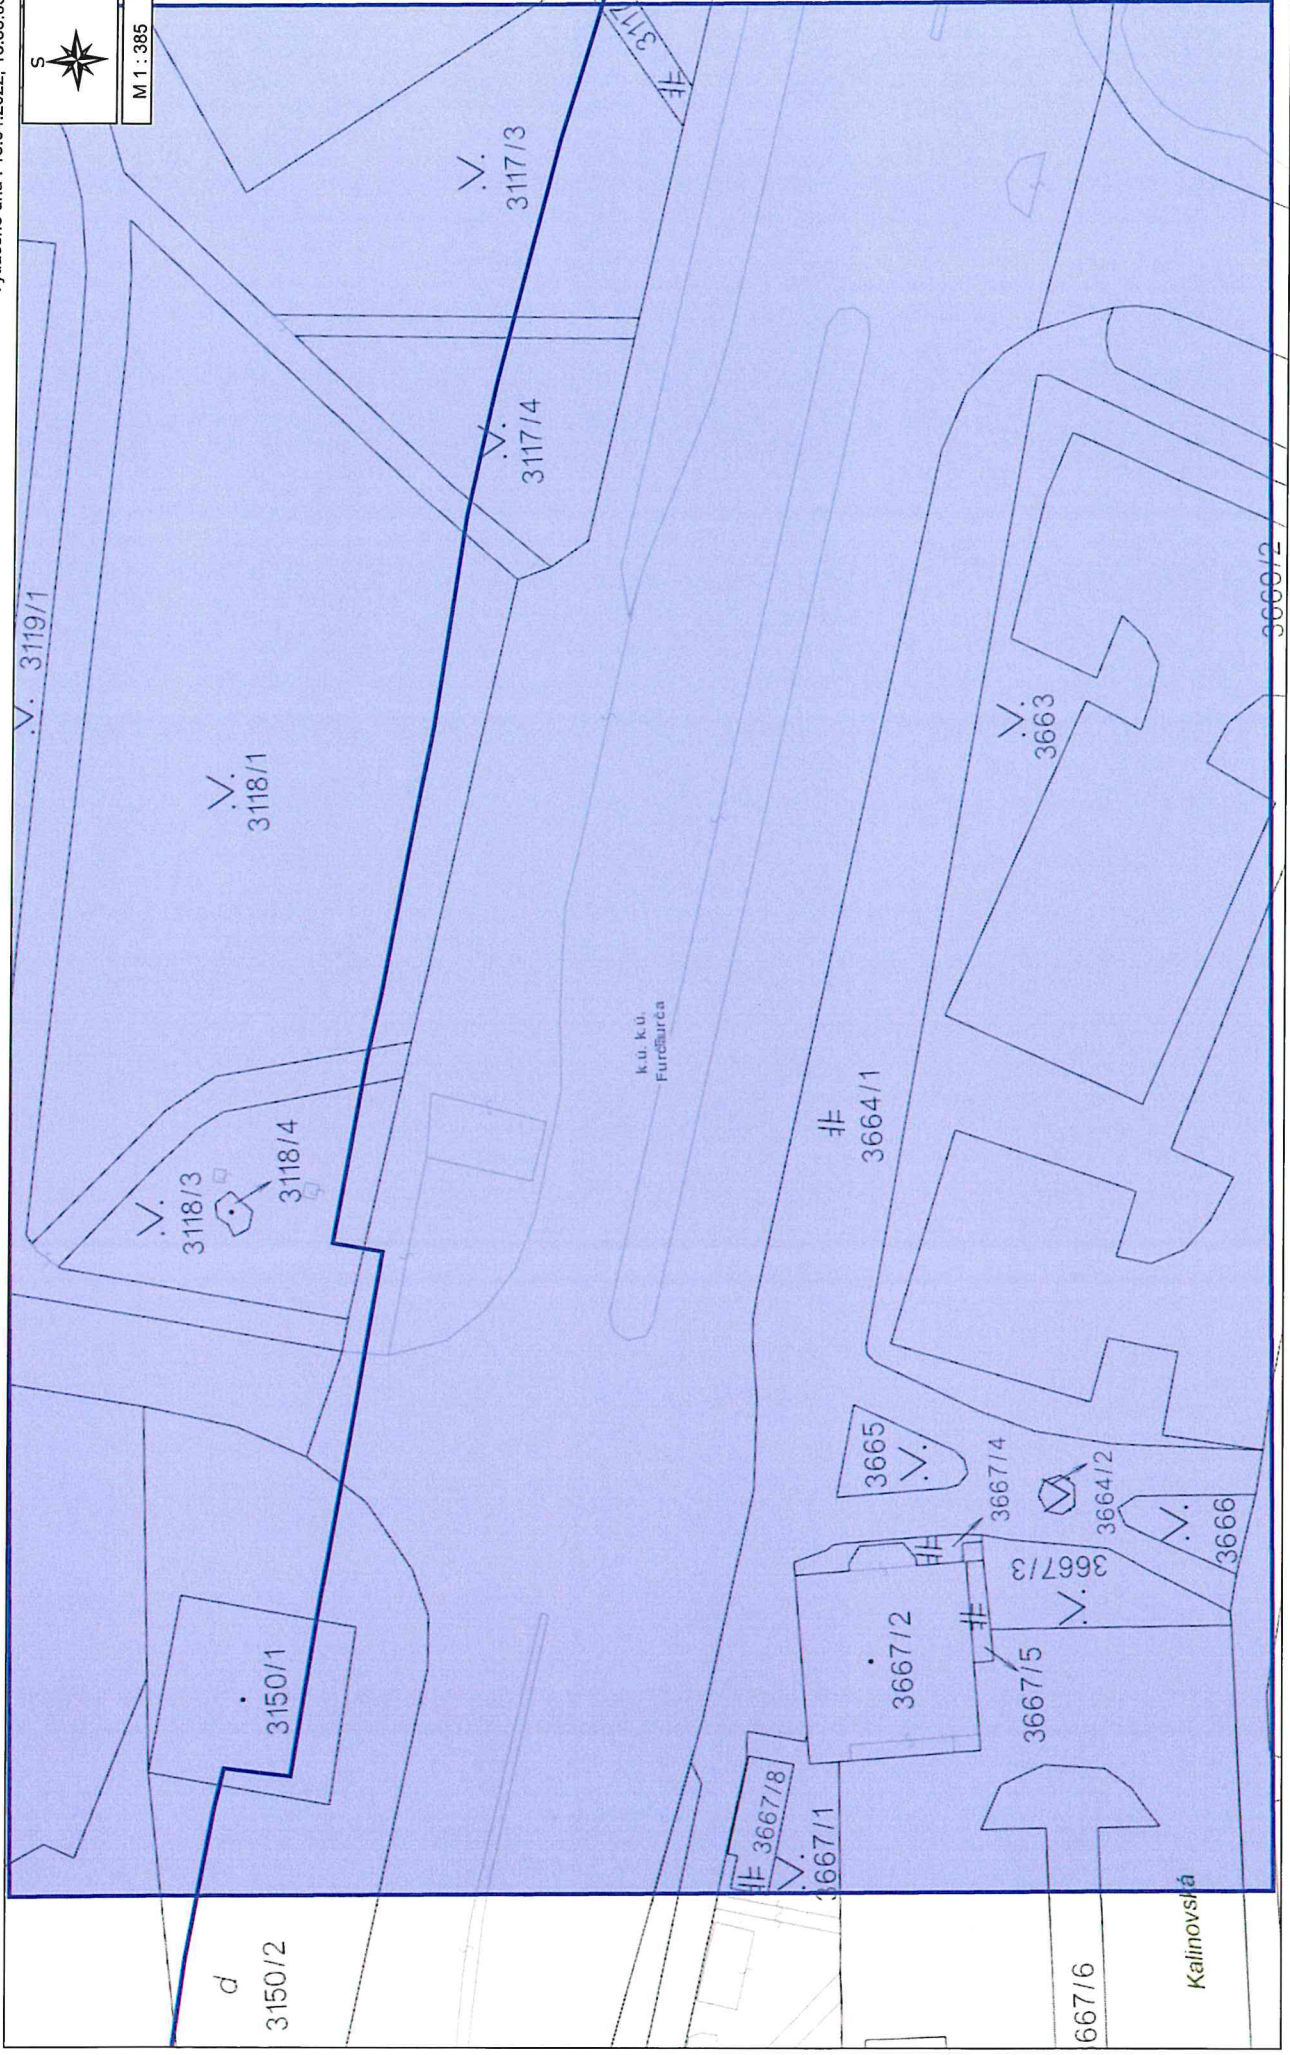

Vytvoril: Ing. Anna ŠIMKOVÁ

Legenda:

Trasa v majetku a správe spol. SITEL s.r.o.

MESTO KOŠICE		12
Došlo dňa:	- 6 -05- 2022	
Prílohy:	1	Č. sp.: MK/A/2022/04206
Mesto číslo: 035916		Vyb.: p. Fabiančík

Magistrát mesta Košice

Referát dopravy

Trieda SNP 48/A

040 11 Košice

Váš list číslo/zo dňa:

19.04.2022

Naše číslo:

IK/189/2022

Vybavuje/telefón:

Ing. Kostelník/+421 905 203 147

V Košiciach dňa:

02.05.2022

MK/A/2022/04206

Vec: Vyjadrenie k žiadosti o zakreslenie inžinierskych sietí

Spoločnosť SWAN KE, s.r.o., Nám. osloboditeľov 3/A, Košice ako vlastníka optickej siete Vám na základe Vašej žiadosti o zakreslenie inžinierskych sietí pre stavbu:

„Podchod Trieda arm. gen. L. Svobodu – Adlerova, Košice - rekonštrukcia“


oznamuje, že v záujmovom území sa **nachádzajú nadzemné inžinierske siete** v majetku spoločnosti SWAN KE, s.r.o..

Pri realizácii výstavby žiadame o dodržanie nasledovných podmienok:

- pri stavebných prácach si počínať tak, aby nedošlo k poškodeniu nadzemných optických káblov

S pozdravom

**Ing. Ján Tkáč, výkonný riaditeľ
SWAN KE, s.r.o.**

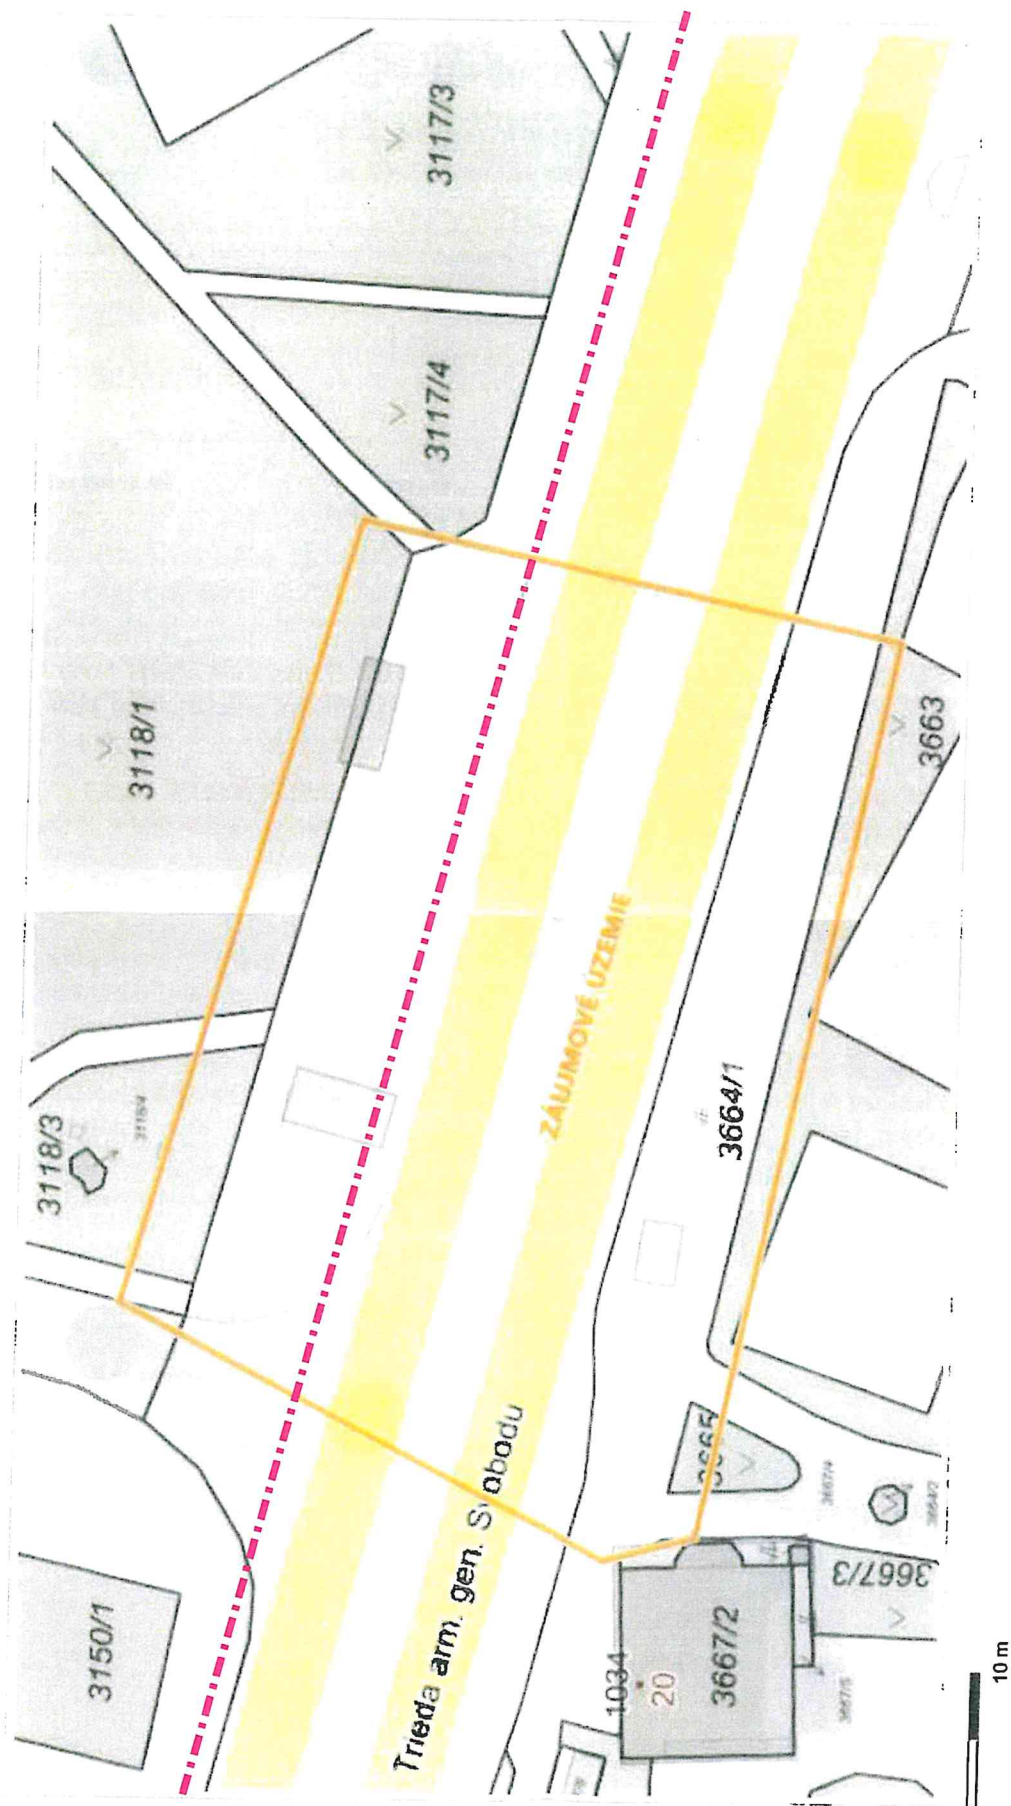

----- nadzemná sieť SWAN KE, s.r.o. vedená po
trakčných stĺpoch DPMK

1 : 500



T O W E R C O M

Magistrát mesta Košice
Referát dopravy
Trieda SNP 48/A
040 01 Košice
e-mail: eva.fabova@kosice.sk
055/6419818

MESTO KOŠICE	
Došlo dňa:	26 -04- 2022
Prílohy: 1	Č. sp.: MK/A/2022/ 04206
Ev. č.: MK/A/2022/ 032428	Vyb.: Fe

Vaša značka/zo dňa	Naša značka	Vybavuje/linka	V/dňa
MK/A/2022/04206 z 20.4.2022	2117/2022	Ing. Budinský/ 0904 474385	Bratislava / 26.04.2022

Vec:

Žiadosť o stanovisko k výstavbe v Košiciach: „rekonštrukcia podchodu pre chodcov pod cestou ul. Tr. arm.gen. L.Svobodu x Adlerova, Košice v k.ú. Furča“

Spoločnosť Towercom, a.s. vo vami určenej lokalite, podľa predloženej KM, neprevádzkuje žiadne svoje zariadenia, alebo siete okrem oblasti Košice **TVS Heringeš** (GPS súradnice: 48.713874°; 21.291155°) kde **sa nachádzajú nadzemné a podzemné telekomunikačné zariadenia a vedenia** našej spoločnosti. V oblastiach Vášho záujmu sa tohto času pripravuje výstavba napojenie optiky Towercom+Orange z vysieláča Heringeš po optiku Orange, a.s. na Americkej Triede/(viď Príloha ozn. modrou farbou **optika Towercom, a.s.**).

Na základe Vášho dopytu, môže pri výstavbe dôjsť k stretu záujmov s našou spoločnosťou. Pred samotnou realizáciou stavby požadujeme vytýčenie sietí na základe písomnej objednávky, ktorú si stavebník môže uplatniť (vrátane presného zakreslenia sietí- po ich uskutočnenej realizácii):

Ďalšie info a súčinnosť Vám poskytne vedúci strediska Východ:

Ing. Peter Šebej

Regionálny vedúci Oddelenia výstavby a prevádzky
Fintická 8, IŠLA Nižná Šebastová, Prešov
Telefón 2: 421249220715
Mobil: 421903253412
Email: peter.sebej@towercom.sk

K úradným konaniam a k stavbe nemáme námietky, pokiaľ nedôjde k stretu s našou optikou.
S pozdravom

Ing. Rudolf Ďuriš
Vedúci OPP

Príloha: Heringeš optika Towercom

Originál vyjadrenia Vám zasielame elektronicky, v prípade potreby písomného vyhotovenia Vás poprosíme o spätnú väzbu na kontaktnú osobu:

Ing. Marian Budinský
+421 2 49220 227 (tel)
+421 2 49220 461 (fax)
+421 904 474 385 (mobil)
E-mail: marian.budinsky@towercom.sk

Košická Nová Ves

Miesta

- ☒ Srbske pleso
- ☒ DeltaOnline_vych...
- ☒ OSK_zapad-2021
- ☒ Gawa.kml
- ☒ OSK_zapad-2021 ...
- ☒ Q2_sites

Q2 sites

Dočasné miesta

Vrstvy

- ☒ Primárne databázy
- ☒ Oznamy
- ☒ Hranice a označenia
- ☒ Miesta
- ☒ Fotografie
- ☒ Cesty
- ☒ Budovy 3D
- ☒ Počasie
- ☒ Galéria

