



PREHL'ADNÁ SITUÁCIA

ZÁUJMOVÉ ÚZEMIE PODCHODU - ADLEROVA

MIERKA - BEZ MIERKY

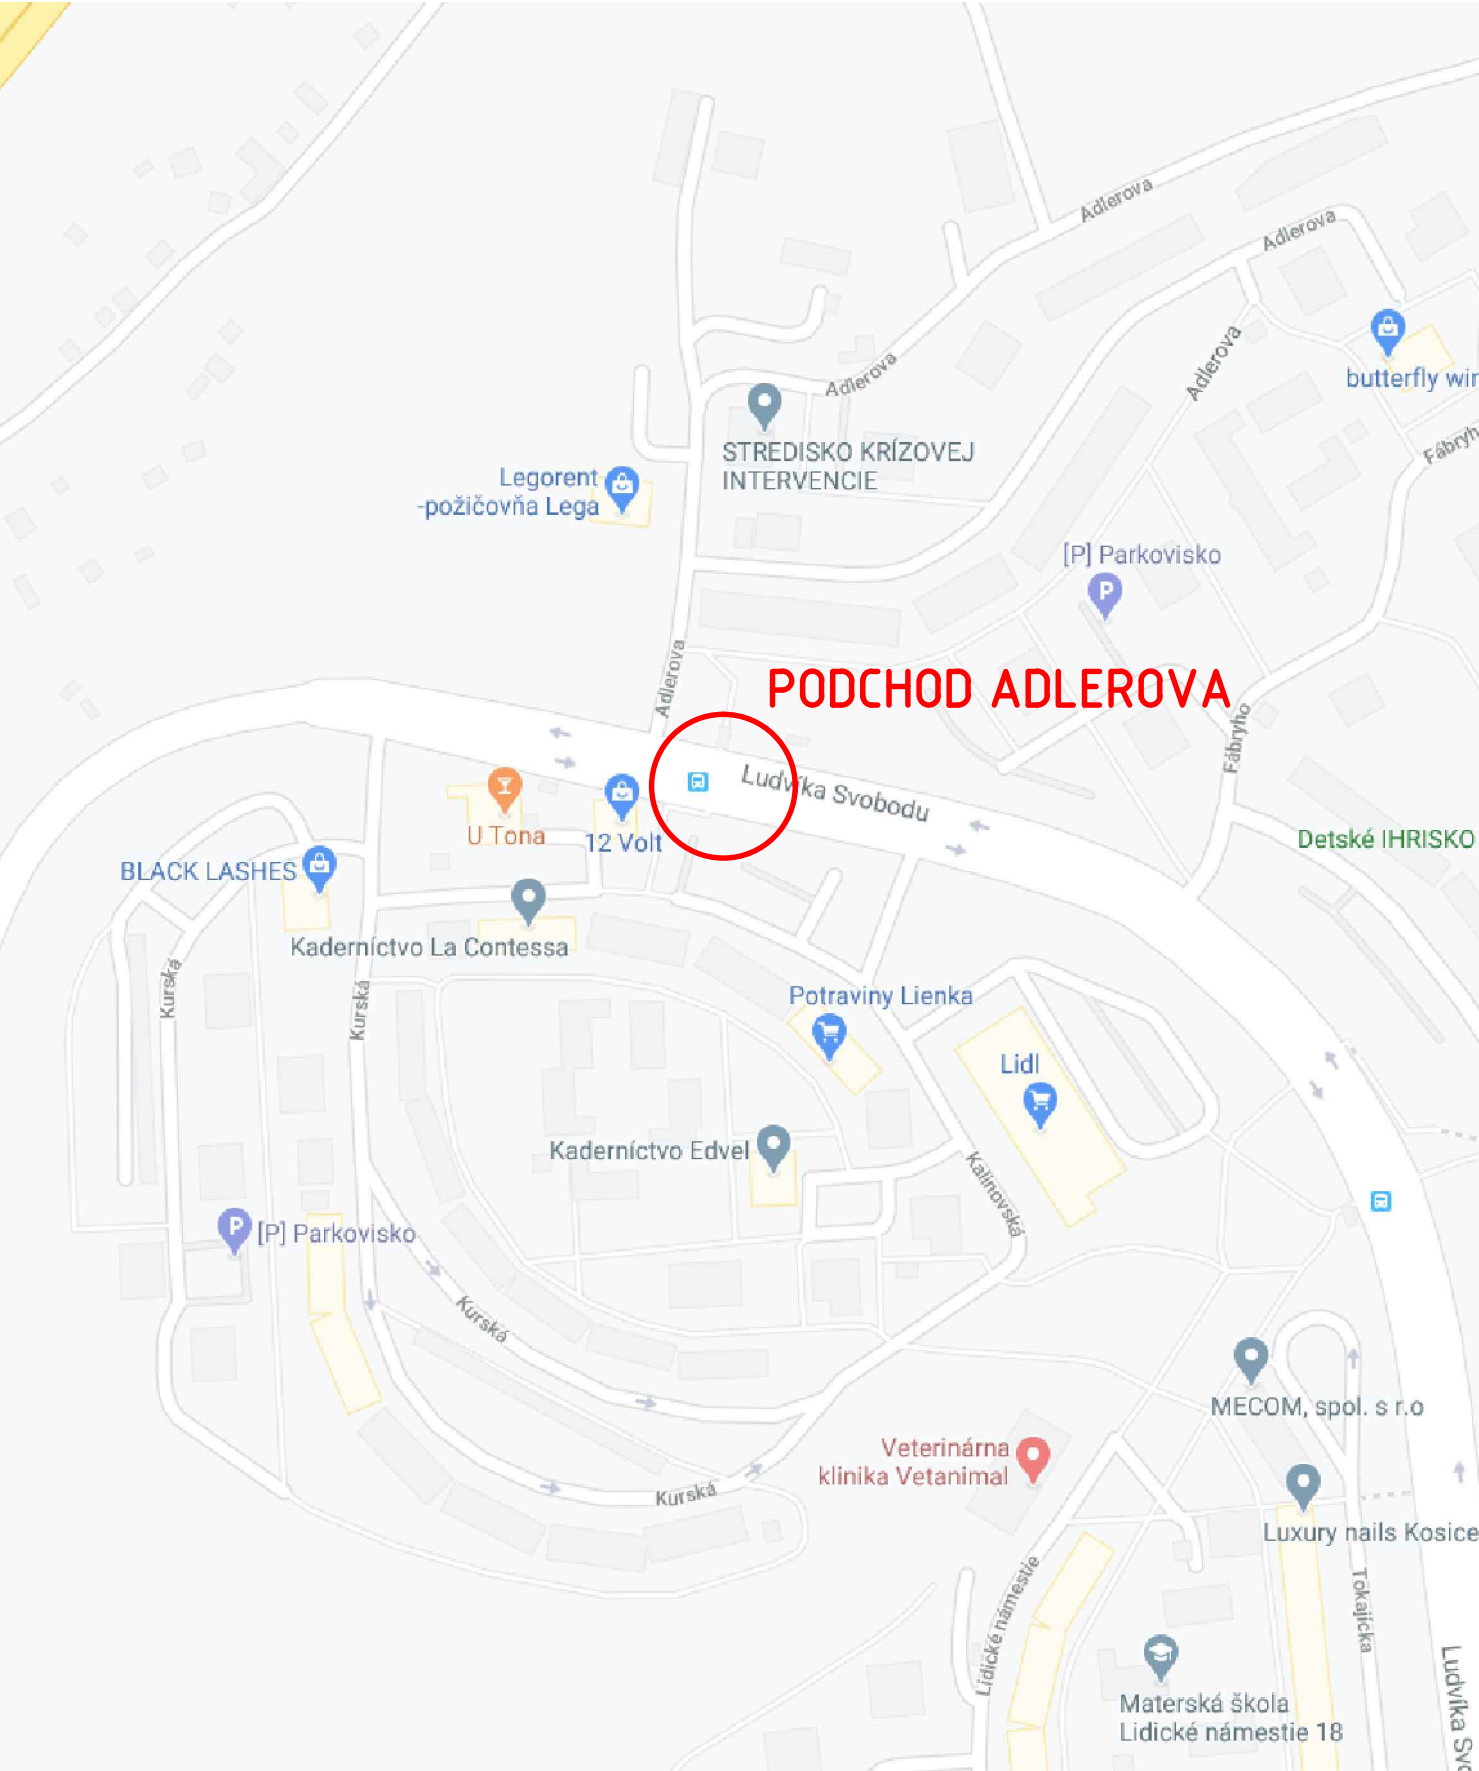

 ZÁUJMOVÉ ÚZEMIE STAVBY

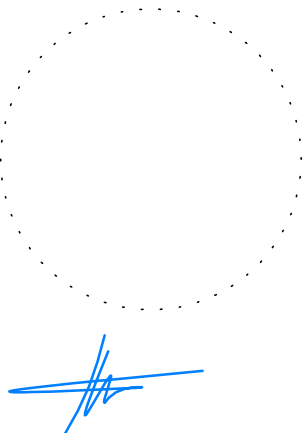

B.1

VYPRACOVAL: ING. V. TÓTH		HL. INŽ. PROJEKTU: ING. V. TÓTH	ZHOTOVITEĽ: TUNROAD ENGINEERING Somolického 1/B, 811 06 Bratislava I. Telefon: +421 2 59 308 261 Fax: +421 2 59 308 260 E-mail: info@tunroad.sk
ZOD. PROJEKTANT: ING. V. TÓTH		TECH. KONTROLA: ING. K. KUNDRÁT, CSc.	
OBJEDNÁVATEĽ: Mesto Košice, Trieda SNP 48/A Košice, 040 11			
KRAJ: Košický samosprávny kraj	OKRES: KOŠICE		
STAVBA: PODCHOD TRIEDA ARM. GEN. L. SVOBODU - ADLEROVA, KOŠICE - REKONŠTRUKCIA			ČÍSLO ZÁKAZKY: TP-2020/013/01
			STUPEŇ: DSPRS
			DÁTUM: 05/2020
			FORMÁT: 2xA4
			MIERKA: -
ČASŤ STAVBY: PREHLĎADNÁ SITUÁCIA			ČÍSLO PRÍLOHY: SÚPRAVA: B.1