



## PODCHOD ADLEROVA – SÍDLISKO DARGOVSKÝCH HRDINŮ

## SITUÁCIA DDZ – I. ETAPA



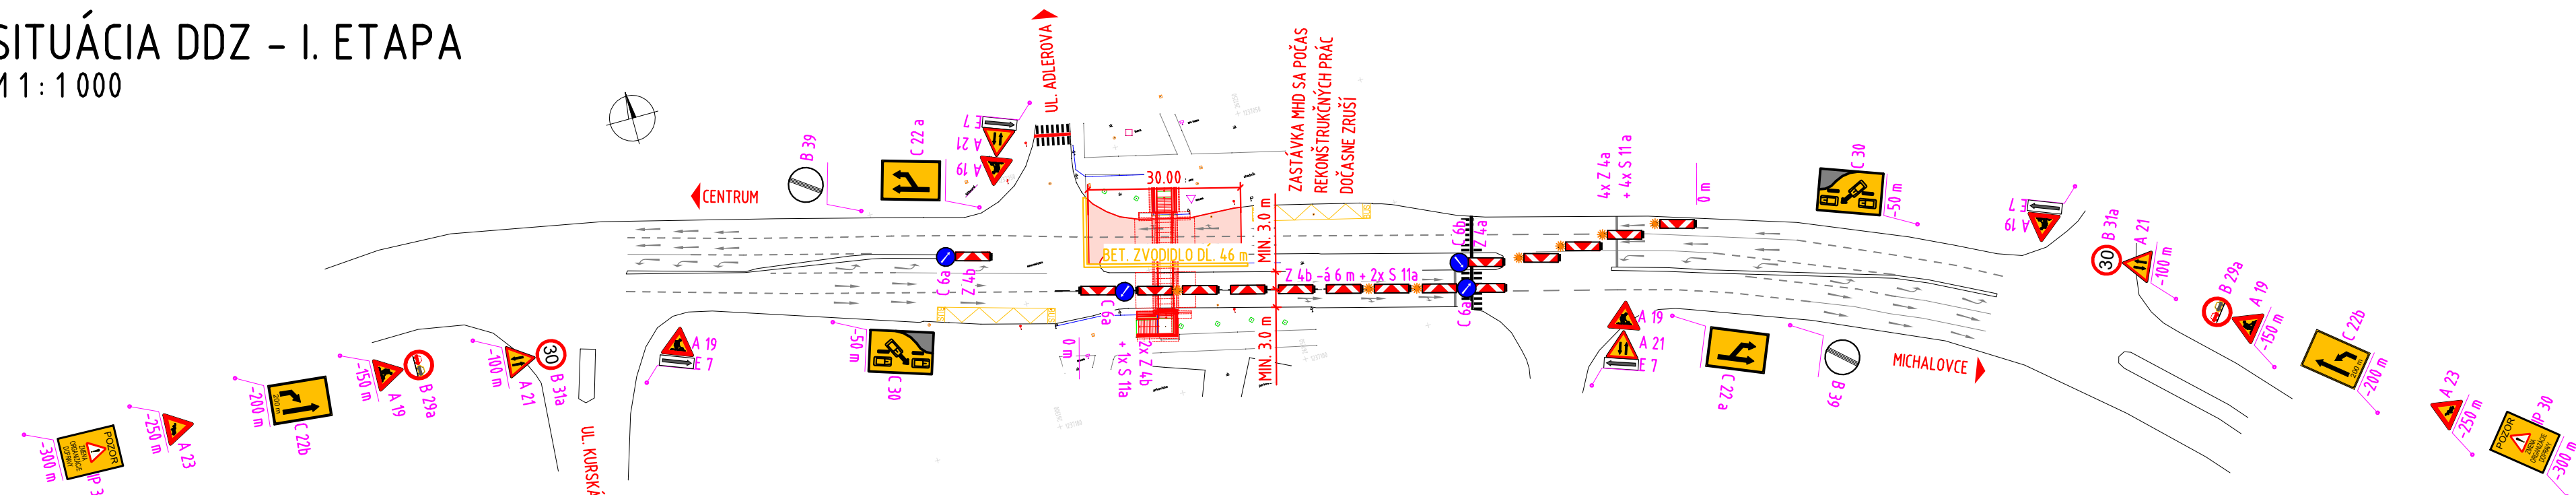

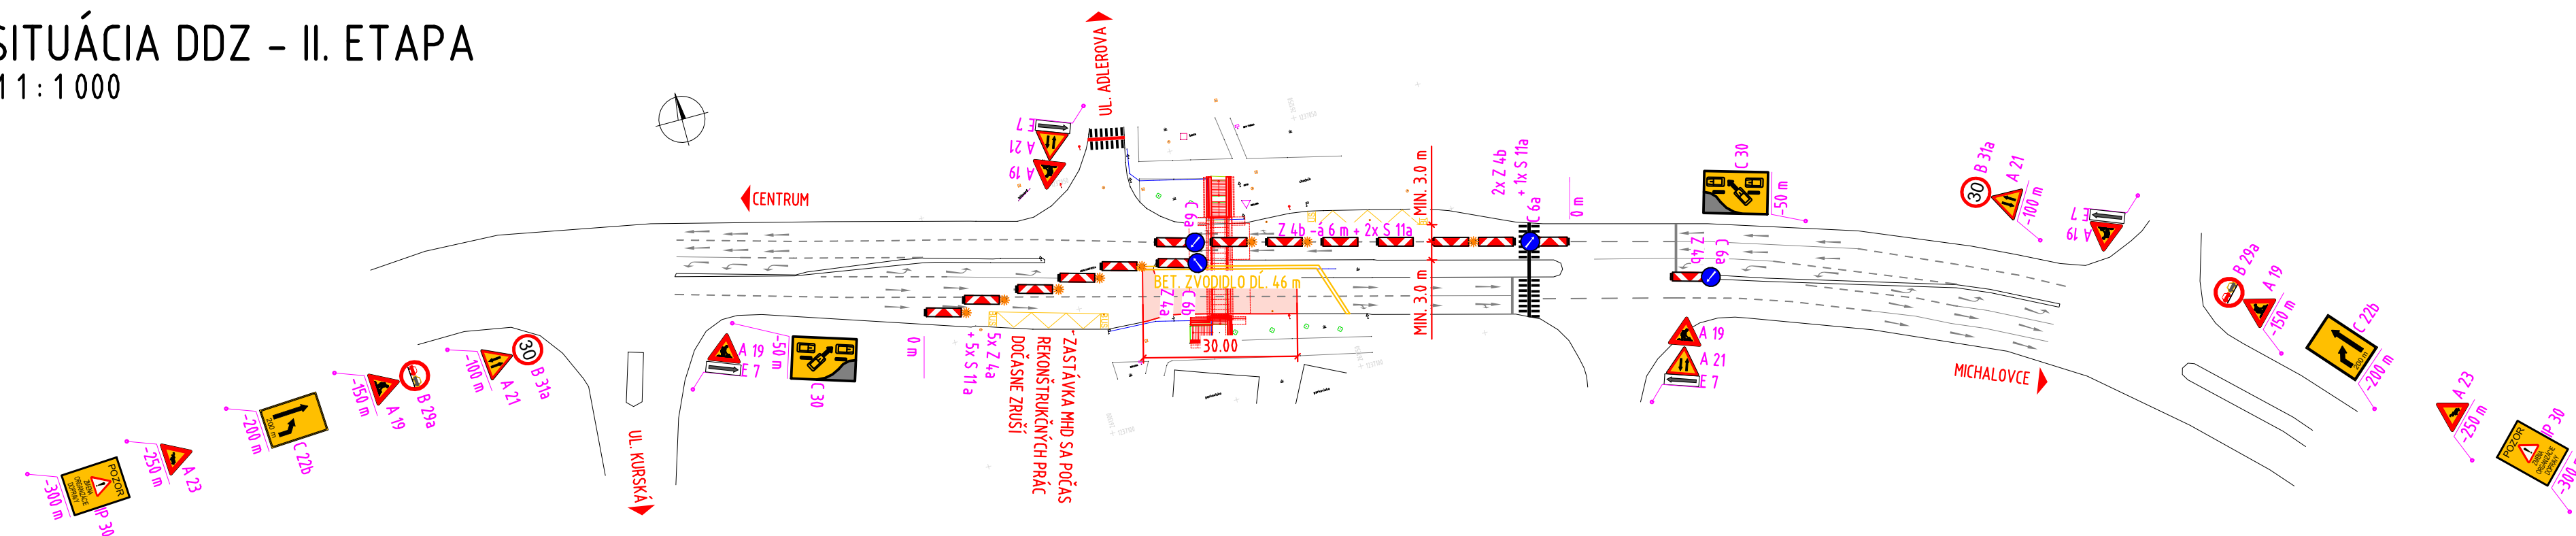

## SITUÁCIA DDZ – II. ETAPA





## VÝKAZ DOPRAVNÉHO ZNAČENIA

## VÝKAZ DOPRAVNÝCH ZNAČIEK I. ETAPA

TVAR DOPR. ZNAČKY	OZNAČENIE	POČET KS DĹŽKA m	NÁZOV DOPRAVNEJ ZNAČKY
	A 19	6	"PRÁČA NA CESTE"
	A 21	4	"OBOJSMERNÁ PREMÁVKA"
	A 23	2	"KOLÓNY"
	B 29a	2	"ZÁKAZ PREDCHÁDZANIA"
	B 31a	2	"NAJVYŠŠIA DOVOLENÁ RÝCHLOSŤ"
	B 39	2	"KONIEC VIACERÝCH ZÁKAZOV"
	C 6a	3	"PRIKÁZANÝ SMER JAZDY OBCH. VPRAVO"
	C 6b	1	"PRIKÁZANÝ SMER JAZDY OBCH. VĽAVO"
	C 22a	2	"ZVÝŠENIE POČTU JAZDNÝCH PRUHOV"

TVAR DOPR. ZNAČKY	OZNAČENIE	POČET KS DĹŽKA m	NÁZOV DOPRAVNEJ ZNAČKY
	C 22b	2	"ZNÍŽENIE POČTU JAZDNÝCH PRUHOV"
	C 30	2	"STRIEDAVÉ RADENIE"
	IP 30	2	"ZMENA MIESTNEJ ÚPRAVY"
	E 7	4	"PRIKÁZANÝ SMER JAZDY OBCH. VĽAVO"
	Z 4a	5	"SMEROVACIA DOSKA ĽAVÁ"
	Z 4b	16	"SMEROVACIA DOSKA PRÁVÁ"
	S 11a	7	"DOPLNKOVÝ SÍGNÁL S PLNÝM PRERUŠOVANÝM ŽLTÝM SVETLOM"

## VÝKAZ DOPRAVNÝCH ZNAČIEK II. ETAPA


TVAR DOPR. ZNAČKY	OZNAČENIE	POČET KS DĹŽKA m	NÁZOV DOPRAVNEJ ZNAČKY
	A 19	6	"PRÁCA NA CESTE"
	A 21	4	"OBOJSMERNÁ PREMÁVKA"
	A 23	2	"KOLÓNY"
	B 29a	2	"ZÁKAZ PREDCHÁDZANIA"
	B 31a	2	"NAJVYŠŠIA DOVOLENÁ RÝCHLOSŤ"
	B 39	2	"KONIEC VIACERÝCH ZÁKAZOV"
	C 6a	3	"PRIKÁZANÝ SMER JAZDY OBCH. VPRAVO"
	C 6b	1	"PRIKÁZANÝ SMER JAZDY OBCH. VĽAVO"
	C 22a	2	"ZVÝŠENIE POČTU JAZDNÝCH PRUHOV"

TVAR DOPR. ZNAČKY	OZNAČENIE	POČET KS DĹŽKA m	NÁZOV DOPRAVNEJ ZNAČKY
	C 22b	2	"ZNIŽENIE POČTU JAZDNÝCH PRUHOV"
	C 30	2	"STRIEDAVÉ RADENIE"
	IP 30	2	"ZMENA MIESTNEJ ÚPRAVY"
	E 7	4	"PRIKÁZANÝ SMER JAZDY OBCH. VĽAVO"
	Z 4a	6	"SMEROVACIA DOSKA ĽAVÁ"
	Z 4b	16	"SMEROVACIA DOSKA PRÁVÁ"
	S 11a	8	"DOPLNKOVÝ SIGNÁL S PLNÝM PRERUŠOVANÝM ŽLTÝM SVETLOM"

K.ú. Furča  
Súradnicový systém: S-JTSK, realizácia JTSK  
Výškový systém: Bpv

*galp*

## C.2

VYPRACOVANÉ: ING. M. JAKLOVSKÁ <i>[signature]</i>		HL. INŽ. PROJEKTU: ING. V. TÓTH <i>[signature]</i>		ZHOTOVITEĽ:	
ZOD. PROJEKTANT: ING. M. JAKLOVSKÁ <i>[signature]</i>		TECH. KONTROLA: ING. D. VONGREJ <i>[signature]</i>		 Somolíckeho 1/B, 811 06 Bratislava I. Telefon: +421 2 59 308 261 Fax: +421 2 59 308 260 E-mail: info@tunroad.sk	
OBJEDNÁVATEĽ: Mesto Košice, Trieda SNP 48/A Košice, 040 11					
KRAJ: Košický samosprávny kraj		OKRES: KOŠICE		ČÍSLO ZÁKAZKY: TP-2020/013/01	
STAVBA: PODCHOD TRIEDA ARM. GEN. L. SVOBODU - ADLEROVA, KOŠICE - REKONŠTRUKCIA				STUPEŇ: DSPRS	
				DÁTUM: 05/2020	
				FORMÁT: 5x44	
ČASŤ STAVBY: DOPRAVNÉ ZNAČENIE STAVBY				MIERKA: 1 : 1 000	
PRÍLOHA: SITUÁCIA DDZ				ČÍSLO PRÍLOHY: SÚPRAVA: 02	