


REZOPOHLAD M 1:50

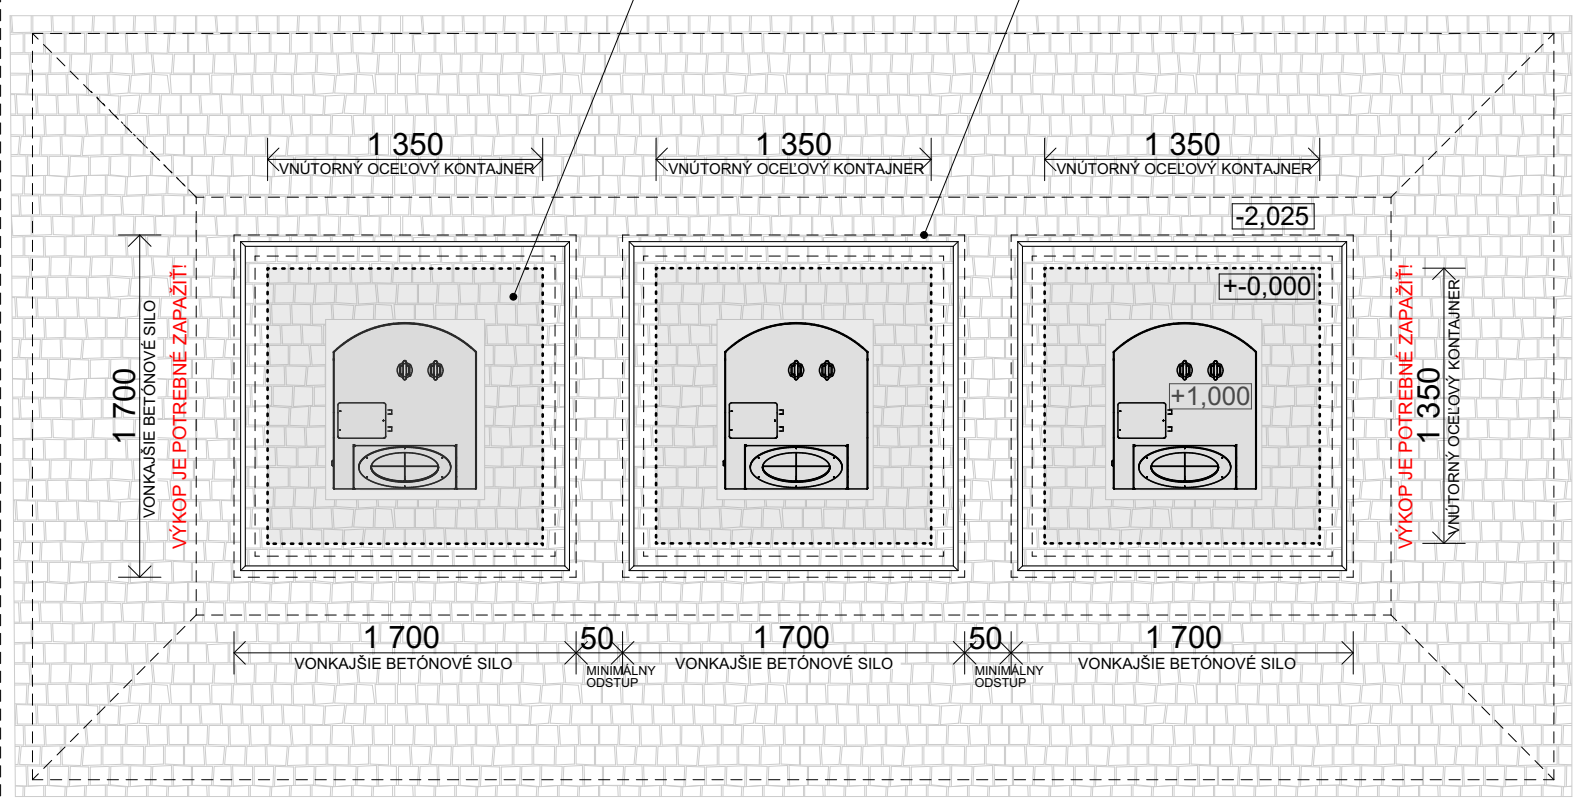

PÔDORYS M 1:50

PODZEMNÝ KONTAJNER 3KS x 3M³

POZNÁMKA :
PRE MANIPULÁCIU S KONTAJNEROM JE POTREBNÁ HYDRAULICKÁ RUKA ALEBO ŽERIAV S NOSNOSŤOU MINIMÁLNE 5 TON.
ROZMERY POTREBNÉ KONTROLOVAŤ NA STAVBE !!!
UVEDENÉ TRASOVANIE/POZÍCIE JEDNOTLIVÝCH STAVEBNÝCH ÚPRAV JE DODÁVATEĽ POVINNÝ OVERIŤ/VYTÝČIŤ/POTVRDIŤ S DODÁVATEĽMI PROFESIÍ SKUTOČNÉ TRASY/POZÍCIE. V PRÍPADE ZISTENIA NEZROVNALOSTÍ,KONZULTOVAŤ S PROJEKTANTOM A UPRAVIŤ...

±0,000 =...../OBJEKT/

SADA

stoa architekti

STOA architekti, s.r.o., SLOVENSKÁ 28, 080 01 PREŠOV
TEL.: 00421-903 553 049, E-MAIL: stoa.architekti@gmail.com

GENERÁLNY PROJEKTANT:

MESTO KOŠICE, MAGISTRÁT MESTA KOŠICE, TRIEDA SNP 48/A, 040 11 KOŠICE - ZÁPAD

STAVEBNÍK:

RASTISLAVOVA 83, 040 01 KOŠICE

MIESTO STAVBY:

STAVBA:

VEREJNÝ CINTORÍN - VSTUPNÁ ČASŤ

STUPEŇ:

DSP / DRS

STAVEBNÝ OBJEKT:

SO 02 ARCHITEKTÚRA

ARCHITEKT:

ING.ARCH.A. MACEJKOVÁ, ING.ARCH.M. MACEJKO, ING.ARCH.A. MACEJKO

ZODPOVEDNÝ PROJEKTANT:

ING.ARCH.ANDREA MACEJKOVÁ autorizovaný architekt SKA 1152 AA 1234

VYPRACOVAL:

ING.ARCH.MIROSLAV MACEJKO

SKRATKA A NÁZOV ČASTI:

ARCHITEKTONICKO-STAVEBNÉ RIEŠENIE

OBSAH:

PODZEMNÝ KONTAJNER

POZNÁMKA:

DÁTUM:

FEBRUÁR 2022

MIERKA:

1 : 50

FORMÁT:

2 x A4

SKRATKA ČASTI / Č.VÝKRESU:

09