


VSTUPNÁ BRÁNA

**POZNÁMKA :**  
ROZMERY POTREBNÉ KONTROLOVAŤ NA STAVBE !!!  
UVEDENÉ TRASOVANIE/POZÍCIE JEDNOTLIVÝCH STAVEBNÝCH ÚPRAV JE DODÁVATEĽ POVINNÝ OVERIŤ/VYTÝČIŤ/POTVRDIŤ S DODÁVATEĽMI PROFESIÍ SKUTOČNÉ TRASY/POZÍCIE. V PRÍPADE ZISTENIA NEZROVNALOSTÍ,KONZULTOVAŤ S PROJEKTANTOM A UPRAVIŤ...

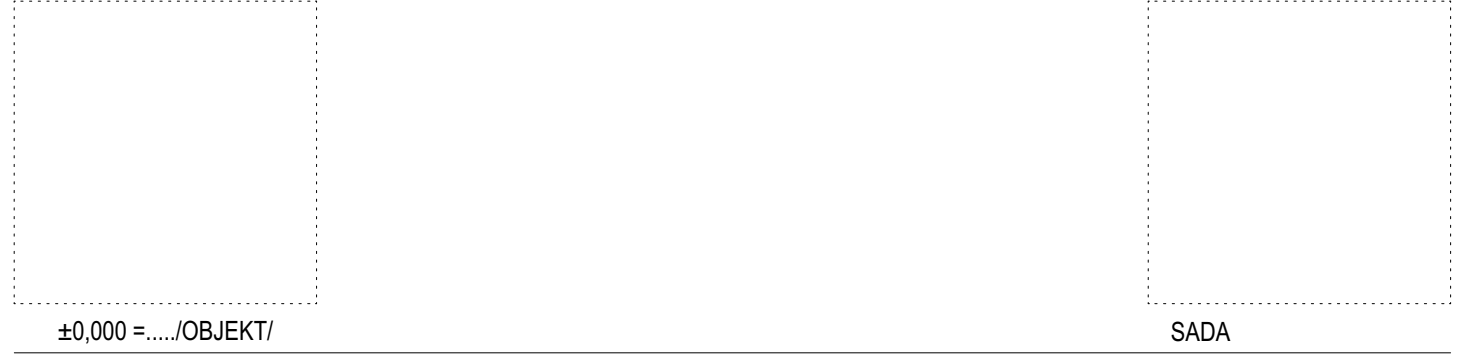

stoarchitekti	
STOA architekti, s.r.o., SLOVENSKÁ 28, 080 01 PREŠOV TEL.: 00421-903 553 049, E-MAIL: stoa.architekti@gmail.com	
GENERÁLNY PROJEKTANT:	MESTO KOŠICE, MAGISTRÁT MESTA KOŠICE, TRIEDA SNP 48/A, 040 11 KOŠICE - ZÁPAD
STAVEBNÍK:	RASTISLAVOVA 83, 040 01 KOŠICE
MIESTO STAVBY:	
STAVBA:	
VEREJNÝ CINTORÍN - VSTUPNÁ ČASŤ	
STUPEŇ:	DSP / DRS
STAVEBNÝ OBJEKT:	SO 02 ARCHITEKTÚRA
ARCHITEKT:	ING.ARCH.A. MACEJKOVÁ, ING.ARCH.M. MACEJKO, ING.ARCH.A. MACEJKO
ZODPOVEDNÝ PROJEKTANT:	ING.ARCH.ANDREA MACEJKOVÁ autorizovaný architekt SKA 1152 AA 1234
YPRACOVAL:	ING.ARCH.MIROSLAV MACEJKO
SKRATKA A NÁZOV ČASTI:	ARCHITEKTONICKO-STAVEBNÉ RIEŠENIE
OBSAH:	VSTUPNÝ PORTÁL
POZNÁMKA:	