



REZOPOHĽAD M 1:50

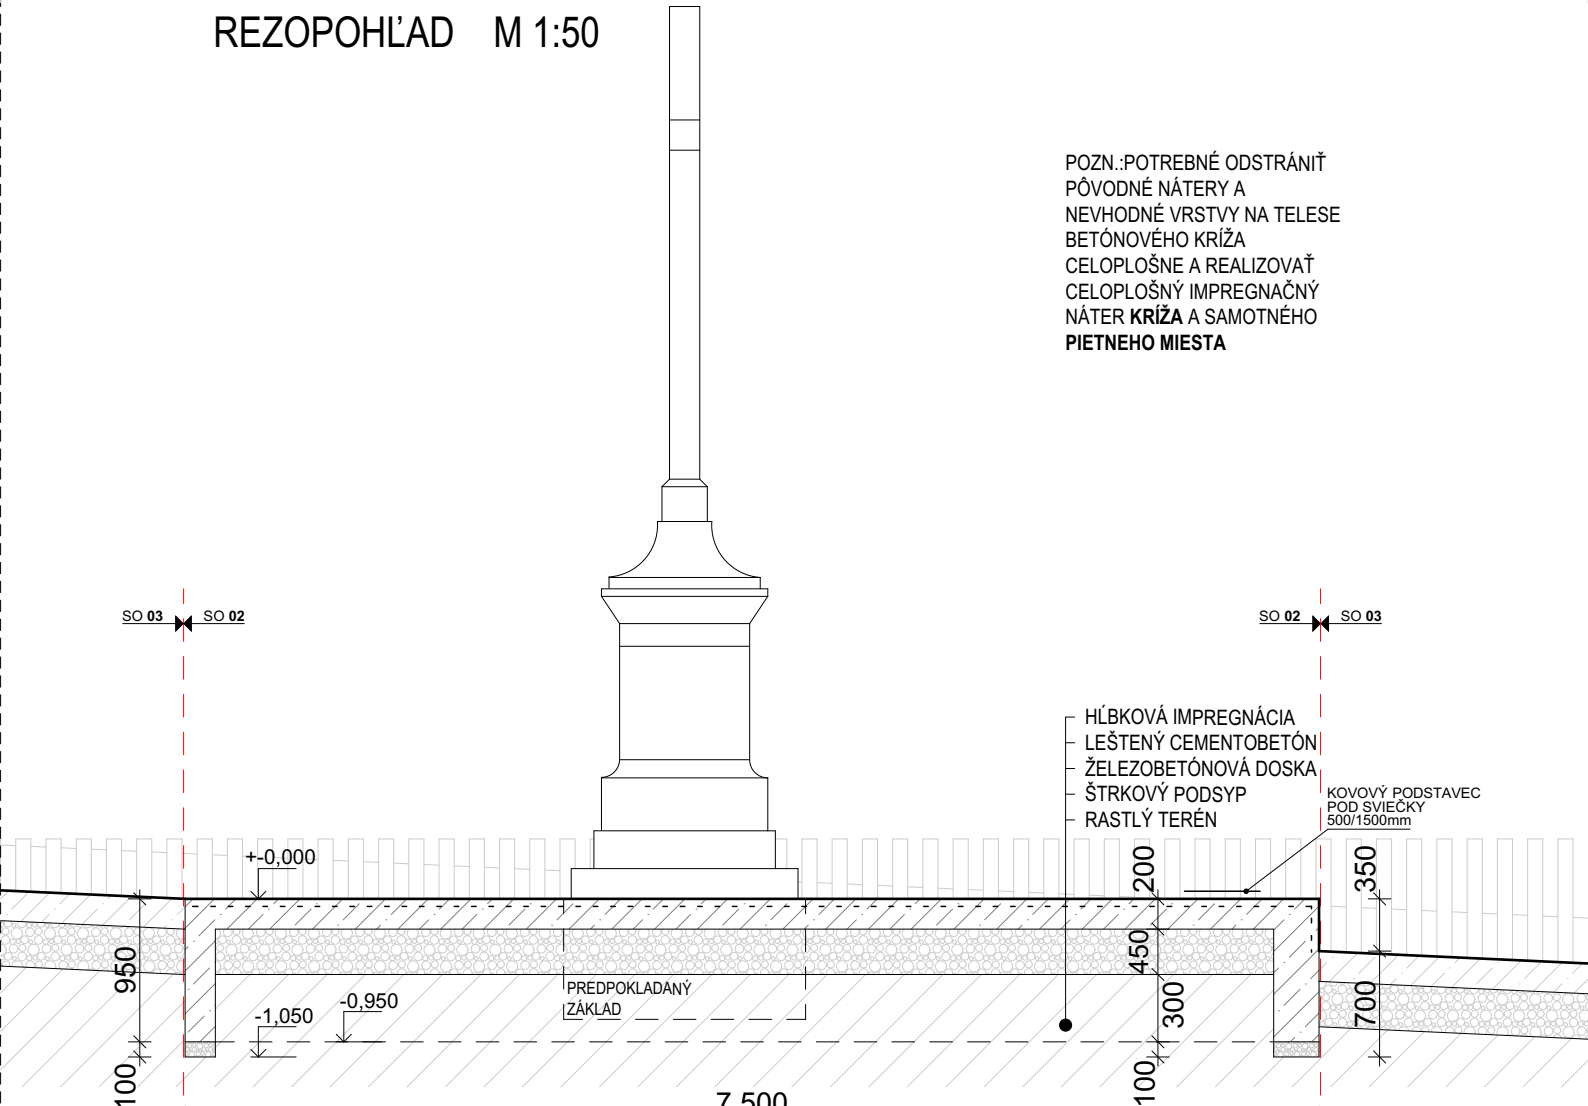

POZN.:POTREBNÉ ODSTRÁNIŤ
PÔVODNÉ NÁTERY A
NEVHODNÉ VRSTVY NA TELESE
BETÓNOVÉHO KRÍŽA
CELOPLOŠNE A REALIZOVAŤ
CELOPLOŠNÝ IMPREGNAČNÝ
NÁTER **KRÍŽA** A SAMOTNÉHO
PIETNEHO MIESTA

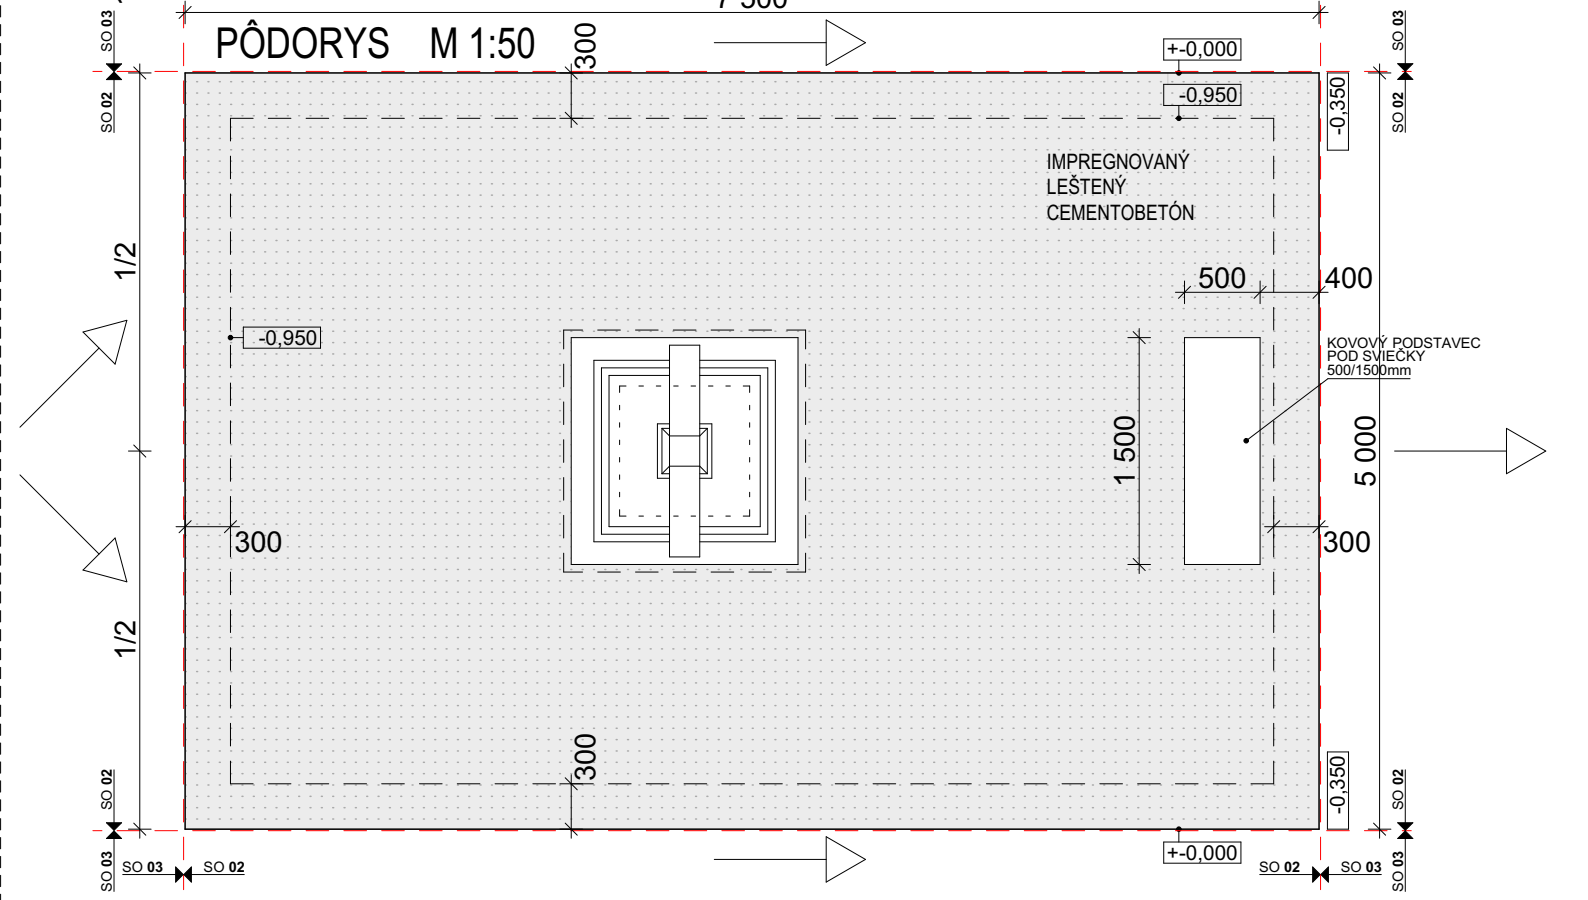

PIETNE MIESTO

POZNÁMKA :
ROZMERY POTREBNÉ KONTROLOVAŤ NA STAVBE !!!
UVEDENÉ TRASOVANIE/POZÍCIE JEDNOTLIVÝCH STAVEBNÝCH ÚPRAV JE DODÁVATEĽ
POVINNÝ OVERIŤ/VYTÝČIŤ/POTVRDIŤ S DODÁVATEĽMI PROFESIÍ SKUTOČNÉ TRASY/POZÍCIE.
V PRÍPADE ZISTENIA NEZROVNALOSTÍ,KONZULTOVAŤ S PROJEKTANTOM A UPRAVIŤ...



±0,000 =...../OBJEKT/

SADA

stoa architekti

GENERÁLNY PROJEKTANT:	STOA architekti, s.r.o., SLOVENSKÁ 28, 080 01 PREŠOV TEL.: 00421-903 553 049, E-MAIL:stoa.architekti@gmail.com
STAVEBNÍK:	MESTO KOŠICE, MAGISTRÁT MESTA KOŠICE, TRIEDA SNP 48/A, 040 11 KOŠICE - ZÁPAD
MIESTO STAVBY:	RASTISLAVOVA 83, 040 01 KOŠICE
STAVBA:	

VEREJNÝ CINTORÍN - VSTUPNÁ ČASŤ

STUPEŇ:	DSP / DRS	
STAVEBNÝ OBJEKT:	SO 02 ARCHITEKTÚRA	
ARCHITEKT:	ING.ARCH.A. MACEJKOVÁ, ING.ARCH.M. MACEJKO, ING.ARCH.A. MACEJKO	DÁTUM: FEBRUÁR 2022
ZODPOVEDNÝ PROJEKTANT:	ING.ARCH.ANDREA MACEJKOVÁ autorizovaný architekt SKA 1152 AA 1234	MIERKA: 1 : 50
VYPRACOVAL:	ING.ARCH.MIROSLAV MACEJKO	FORMÁT: 2 x A4
SKRATKA A NÁZOV ČASTI:	ARCHITEKTONICKO-STAVEBNÉ RIEŠENIE	SKRATKA ČASTI / Č.VÝKRESU:
OBSAH:	PIETNE MIESTO	02
POZNÁMKA:		