



PÔDORYS

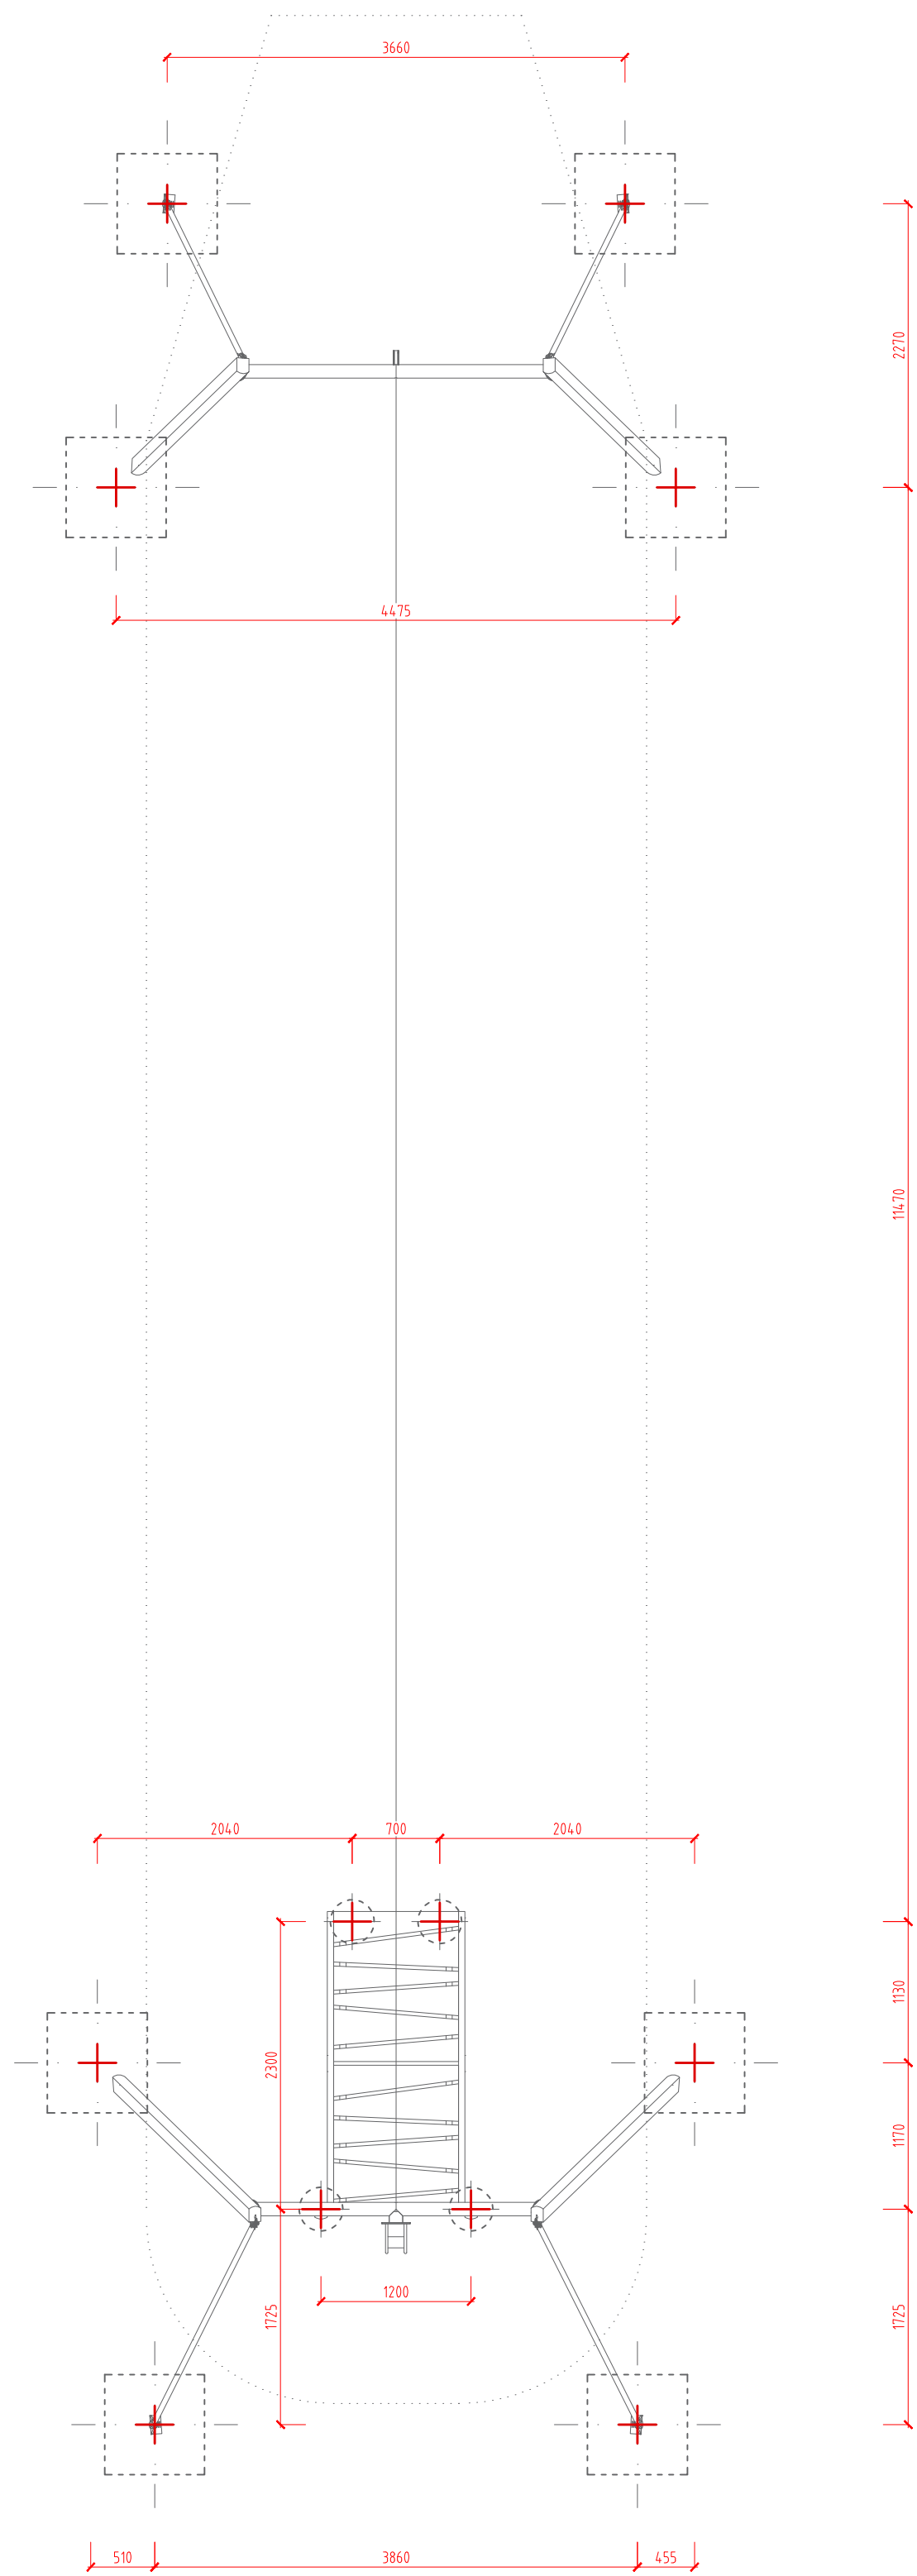

VYTYČOVACIE BODY

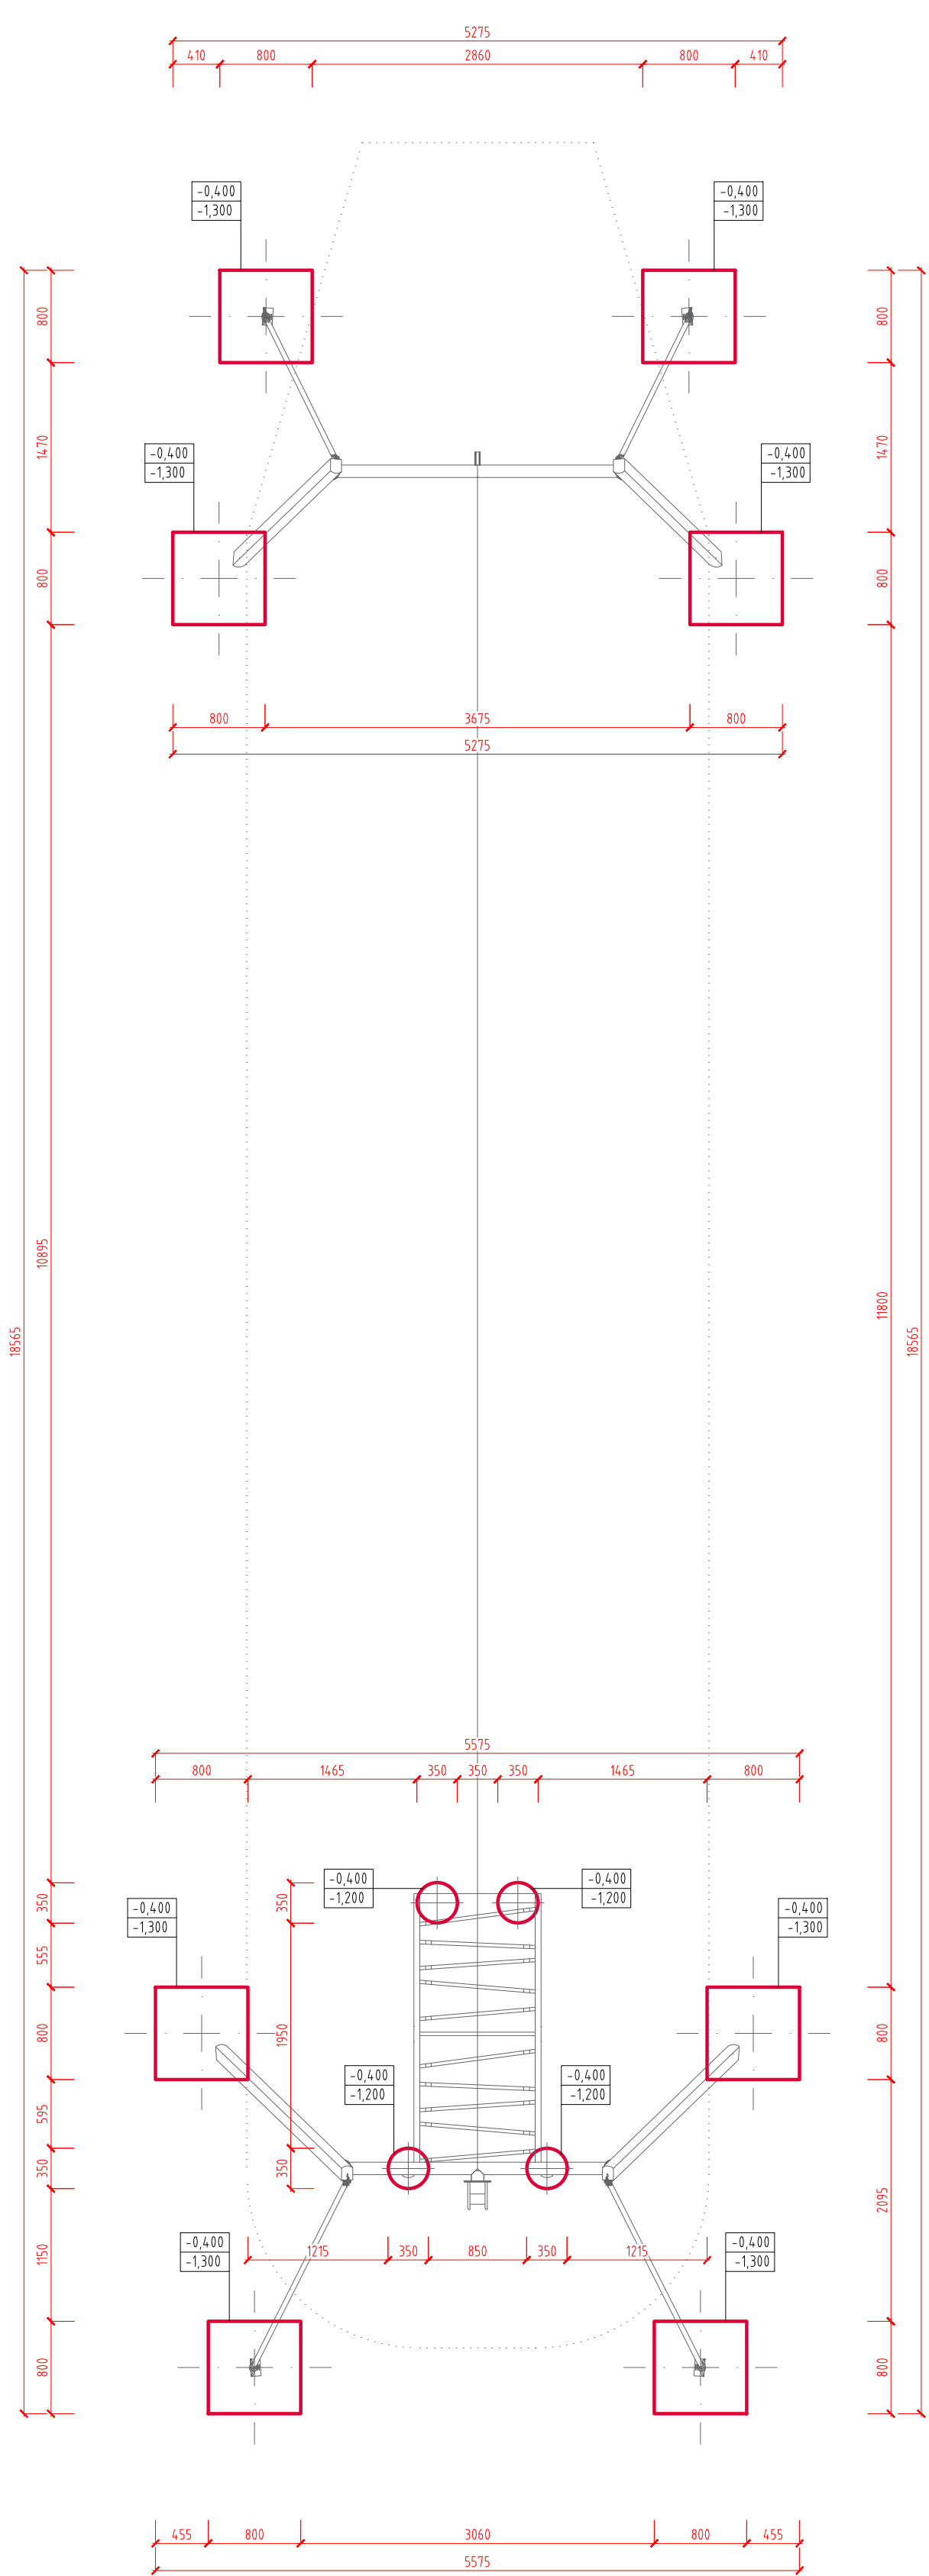

ZÁKLADY

- Herný prvok 10
- lanová dráha dĺžky 15m so sedákovým pojazdom
  - výroba Playrité, ozn. Feryl 1 - alt. ekvivalentný herný prvok iného výrobcu
  - rozmery prvku: 17,6 x 4,2 x 3,3 m
  - potrebná plocha: 19,7 x 4,2 m
  - povrch tlmiaci náraz: 72,0 m<sup>2</sup>
  - max. výška pádu: do 0,95 m
  - funkčný vek: 3-14 rokov
  - nosné stĺčky sú z agátovej gúlatiny opracovanej do tvaru prizmy 100x100-150mm so zachovaným charakterom prirodzene rastlej agátovej gúlatiny z jednej strany, ostatné tri strany sú rovné
  - ďalšie kovové konštrukcie sú z priamych alebo ohýbaných ocelových trubiek priem. 42,4mm
  - sedacie plochy sú z farebných plastových dosiek HDPE hr. 19mm
  - plošné plastové časti sú k trúbkám upevnené spojkami z hliníkovej zliatiny a k prizmám ocelovými spojkami upravenými žiarovým zinkovaním
  - spoje tvoria nerezový alebo pevnostný zinkovaný spojovací materiál dimenzovaný podľa miery a spôsobu zariadenia, spoje sú opatrené bezpečnostnými plastovými krytkami
  - drevené časti sú povrchovo upravené tenkovrstvou lazúrou s polotransparentným farebným prevedením dokreslujúcim prírodný odieň dreva, kovové časti sú povrchovo upravené žiarovým zinkovaním, všetky materiály povrchovej úpravy spĺňajú hygienické a ekologické požiadavky
  - kotvenie zabetónovaním agátových prizem a kovových trubiek
  - herný prvok spĺňa podmienky bezpečnosti a kvality detských ihrísk

Výkopy pre základy

A - 1000x1000mm, hl. -0,9m (8x)

B - 300x300mm, hl. -0,8m (4x)

Po osadení herného prvku výkopy zabetónovať betónom C16/20, horná hrana -0,4m pod finálnou úrovňou dopadovej plochy.

Objem betónu min. 4,1m<sup>3</sup>

— hranica dopadovej plochy herného prvku s núteným pohybom - nesmie sa pretínať s hranicou dopadovej plochy iného prvku

±0,000 = finálna úroveň dopadovej plochy



REFERENČNÉ OBRÁZKY

U.T. = ±0,000 = 212,20 mm BpV

stavba	<b>Detské ihrisko "Považská"</b> Považská ul., Trenčín				PARÉ Č.
investor	<b>Mesto Trenčín</b> Mierové námestie 2, 911 01 Trenčín				
stupeň PD	Realizačný projekt	kat.územie	Kubra	zodp. projektant	VÝKR. Č.  <b>HP.10</b>
časť PD	-	parc. číslo	222/4	vypracoval	
obsah / mierka	<b>HERNÝ PRVOK 10 (1:50)</b>			č. zákazky	
				verzia	
				dátum tlače	