




PÔDORYS

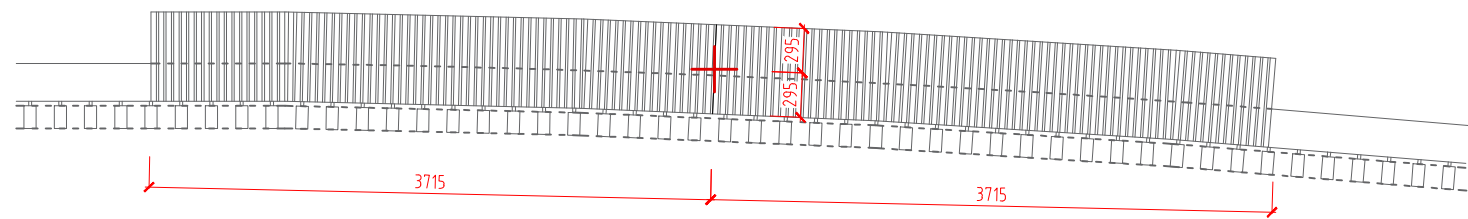

VYTYČOVACIE BODY

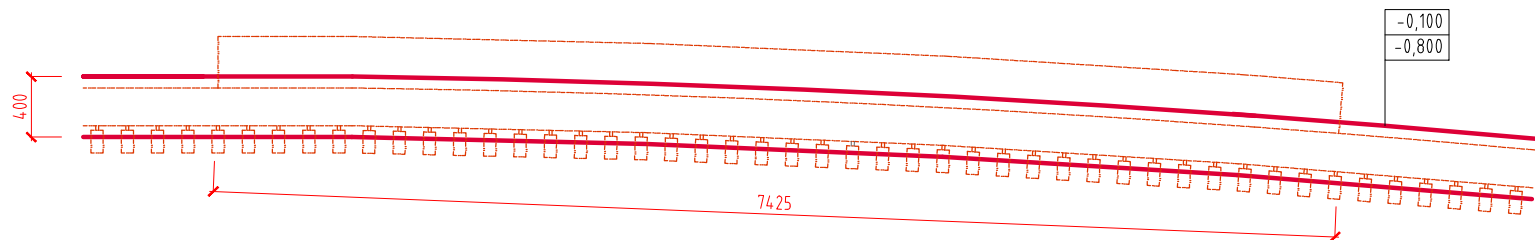

ZÁKLADY

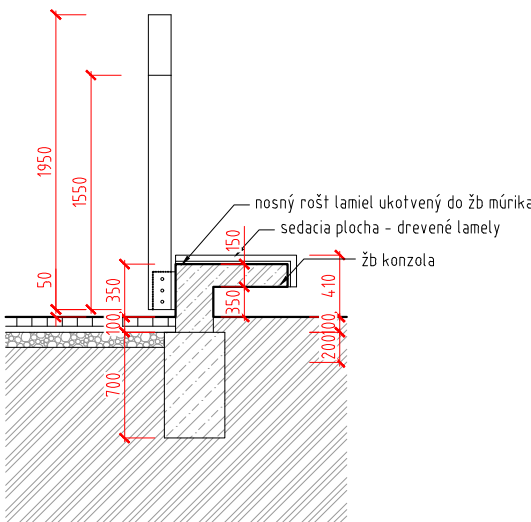

PRIEČNY REZ

- Lavička 05
- atypická lavička
  - základné rozmery prvku: 7,43x0,59x0,41m
  - lavička je vykonzolovaná z nosného múrika oplotenia
  - drevený rošt spojený s oceľovou konštrukciou pomocou skrutkových spojov z nerez
  - oceľová konštrukcia ošetrená ochrannou vrstvou zinku a práškovým vypalovacím lakov
  - sedacia plocha z lamiel obdĺžnikového prierezu
  - kotvenie od betónového základu pomocou závitových tyčí
  - všetky prvky musia byť riadne ukotvené podľa pokynov dodávateľa

±0,000 = finálna úroveň terénu

U.T. = ±0,000 = 212,20 mm BpV

::stavba	<b>Detské ihrisko "Považská"</b> Považská ul., Trenčín	<b>Architekt Michal Vojtek</b> autorizovaný architekt SKA 1711AA		PARÉ Č.
::investor	<b>Mesto Trenčín</b> Mierové námestie 2, 911 01 Trenčín			VÝKR. Č.
::stupeň PD	Realizačný projekt	::kat.územie	Kubra	<b>ML.05</b>
::časť PD	-	::parc.číslo	222/4	
::obsah / mierka		::zodp. projektant	Ing. arch. Michal Vojtek	
		::vypracoval	Ing. arch. Marián Duda	
<b>MOBILIÁR - LAVIČKA 05 (1:50)</b>		::č. zákazky	15/2019	
		::verzia	FINAL	
		::dátum tlače	28.02.2020	