LEGENDA STAVEBNÝCH ÚPRAV

OBJEKT SO 01

ozn na výkrese	prieraz	ks	rozmer (šxvxh) mm	poznámka
01-s.ú.01	otvor v murovanej Stene	2	140x150x150	s.h.= +2,400m
01-s.ú.02	otvor v murovanej Stene	1	300x150x150	s.h.= +1,100m
01-s.ú.03	otvor v murovanej Stene	1	300x120x120	s.h.= +1,100m
01-s.ú.04	drážka v murovanej Stene	1	120x120x1020	s.h.= +1,100m
01-s.ú.05	nika v murovanej Stene	1	130x1300x130	s.h.= -0,200m
01-s.ú.06	otvor v žb strope	1	160x200x160	s.h.= +2,700m
01-s.ú.07	drážka v murovanej Stene	1	145x120	s.h.= +5,000m
01-s.ú.08	nika v murovanej Stene	4	100x3400x100	s.h.= 0,000m
01-s.ú.09	prieraz v základe	1	700x200x200	s.h.= -0,650m
01-s.ú.10	prieraz v základe	1	600x200x200	s.h.= -0,740m
01-s.ú.11	prieraz v základe	1	400x200x200	s.h.= -0,695m
01-s.ú.12	prieraz v základe	1	400x200x200	s.h.= -0,650m
01-s.ú.13	otvor v žb strope	1	120x200x120	s.h.= +2,700m

OBJEKT SO 02

ozn na výkrese	prieraz	ks	rozmer (šxvxh) mm	poznámka
02-s.ú.01	prieraz v základe	1	600x220x220	s.h.= -4,470m
02-s.ú.02	prieraz v základe	1	600x220x220	s.h.= -4,580m
02-s.ú.03	prieraz v základe	1	800x220x220	s.h.= -4,590m
02-s.ú.04	prieraz v základe	1	1400x220x220	s.h.= -4,655m
02-s.ú.05	prieraz v základe	1	600x220x220	s.h.= -4,680m
02-s.ú.06	prieraz v žb stene	1	300x220x220	s.h.= -5,050m
02-s.ú.07	prieraz v žb stene	1	130x250x250	s.h.= -1,180m
02-s.ú.08	prieraz v žb stene	1	170x700x500	s.h.= -1,180m
02-s.ú.09	drážka v žb stene	2	100x100	s.h.= -3,900m
02-s.ú.10	prieraz v žb stene	1	300x130x130	s.h.= -1,205m
02-s.ú.11	prieraz v žb strope	1	150x170x150	s.h.= -0,350m
02-s.ú.12	prieraz v žb strope	2	170x170x150	s.h.= -0,350m
02-s.ú.13	prieraz v žb strope	1	135x150x150	s.h.= -0,350m
02-s.ú.14	prieraz v žb stene	2	300x400x400	s.h.= -1,700m
02-s.ú.15	prieraz v žb strope	3	130x130x150	s.h.= -0,350m
02-s.ú.16	prieraz v žb strope	2	220x220x150	s.h.= -0,350m
02-s.ú.17	prieraz v žb strope	1	280x280x150	s.h.= -0,350m
02-s.ú.18	nika v murovanej Stene	9	100x100x2950	s.h.= 0,000m
02-s.ú.19	otvor v murovanej Stene	2	300x150x150	s.h.= +2,400m
02-s.ú.20	otvor v murovanej Stene	1	300x230x230	s.h.= +0,770m
02-s.ú.21	otvor v murovanej Stene	4	300x260x260	s.h.= +0,740m
02-s.ú.22	otvor v murovanej Stene	1	300x800x600	s.h.= +0,200m
02-s.ú.23	otvor v murovanej Stene	1	300x150x150	s.h.= +2,400m
02-s.ú.24	prieraz v žb strope	1	170x220x170	s.h.= +2,600m
02-s.ú.25	otvor v murovanej priečke	1	140x150x150	s.h.= +2,450m
02-s.ú.26	prieraz v žb strope	2	200x400x150	s.h.= +2,600m
02-s.ú.27	nika v murovanej stene	1	200x700x700	s.h.= +1,000m
02-s.ú.28	prieraz v základe	1	600x220x220	s.h.= -4,450m
02-s.ú.29	nika v murovanej Stene+cez prievlak	1	100x100	s.h.= 0,000m
02-s.ú.30	nika v murovanej Stene	1	115x500x400	s.h.= +1,000m
02-s.ú.31	otvor v murovanej Stene	1	300x100x100	s.h.= +1,500m

OBJEKT SO 03

ozn na výkrese	prieraz	ks	rozmer (šxvxh) mm	poznámka
03-s.ú.01	otvor v stene z DT tvarnic	1	300x200x200	s.h.= +2,250m
03-s.ú.02	otvor v stene z DT tvarnic	1	300x300x250	s.h.= +2,200m
03-s.ú.03	otvor v stene z DT tvarnic	1	300x300x250	s.h.= +0,250m
03-s.ú.04	otvor v stene z DT tvarnic	1	300x150x150	s.h.= +2,300m

OBJEKT SO 04

ozn na výkrese	prieraz	ks	rozmer (šxvxh) mm	poznámka
04-s.ú.01	otvor v tehlovom klenbovom strope	1	150x220x220	s.h.= +2,320m

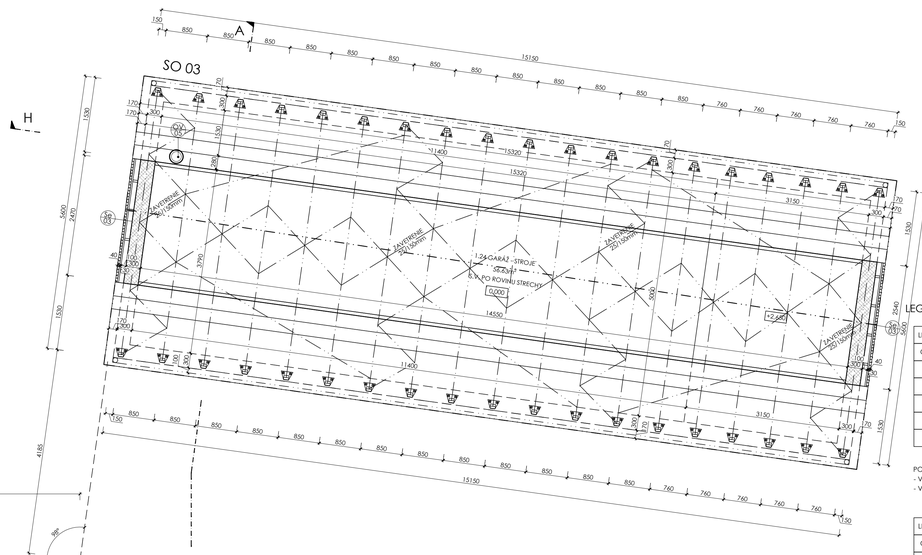

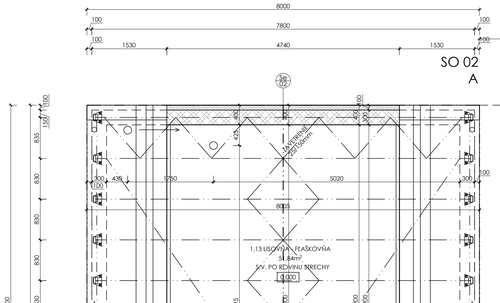

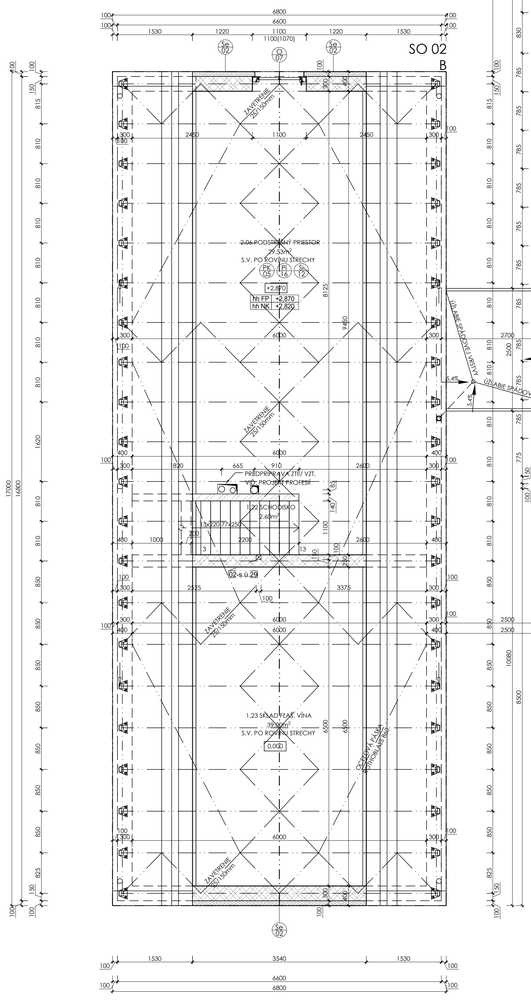

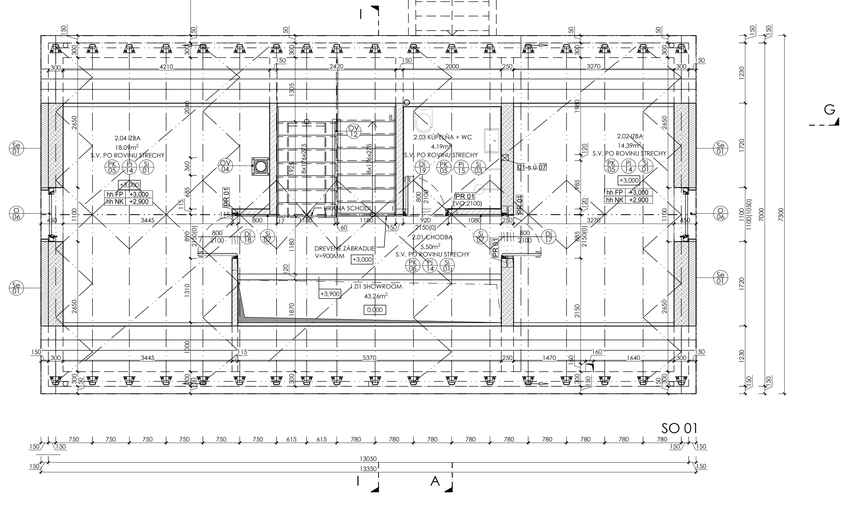

LEGENDA MIESTNOSTÍ - 2.NP - SO 01, SO 02

LEGENDA MIESTNOSTÍ - 2.NP SO 01 - SHOWROOM S UBYTOVANÍM

OZN. NA VÝK.	ÚČEL MIESTNOSTI	PLOCHA (m²)	PODLAHA NÁSLAPNÁ VRSTVA	STENY	STROP
1.02	SCHODISKO	7.04	PI 03 - DREVENÉ PARKETY	SI 07-DREVENÝ OBKLAD	PK 07-DREVENÝ OBKLAD
2.01	CHODBA	5.50	PI 14 - DREVENÉ PARKETY	SI 01-OMIETKA +2X PENETRAČNÝ NÁTER A 2X INTERIÉROVÝ NÁTER	PK 05-SDK DOSKY + 2X PN A 2X INTERIÉROVÝ NÁTER
2.02	IZBA	14.39	PI 14 - DREVENÉ PARKETY	SI 01-OMIETKA +2X PENETRAČNÝ NÁTER A 2X INTERIÉROVÝ NÁTER	PK 05-SDK DOSKY + 2X PN A 2X INTERIÉROVÝ NÁTER
2.03	KÚPEŇA + WC	4.19	PI 15 - TERRAZZO + HI	SI 03-KERAMICKÝ OBKLAD	PK 05-SDK DOSKY + 2X PN A 2X INTERIÉROVÝ NÁTER
2.04	IZBA	18.09	PI 14 - DREVENÉ PARKETY	SI 01-OMIETKA +2X PENETRAČNÝ NÁTER A 2X INTERIÉROVÝ NÁTER	PK 05-SDK DOSKY + 2X PN A 2X INTERIÉROVÝ NÁTER
	SPOLU	47.95			

POZNÁMKY
- V MIESTNOSTIACH S DREVENÝMI PARKETOVÝMI PODLAHAMI OSADIŤ SKRYTÚ SOKLOVÚ LIŠTU
- VÝŠKA OBKLADOV 2000 MM, NAD TOUTO VÝŠKOU BUDE POVRCHOVÁ ÚPRAVA STIEN SKLADBY SI 01

LEGENDA MIESTNOSTÍ - 2.NP SO 02-A - VINÁRSKA VÝROBA

OZN. NA VÝK.	ÚČEL MIESTNOSTI	PLOCHA (m²)	PODLAHA NÁSLAPNÁ VRSTVA	STENY	STROP
2.05	PODSTREŠNÝ PRIESTOR	38.41	PI 16 - CEMENTOVÝ POTER	SI 12-OMIETKA + 2X INTERIÉROVÝ NÁTER	PK 05-SDK DOSKY + 2X PN A 2X INTERIÉROVÝ NÁTER

LEGENDA MIESTNOSTÍ - 2.NP SO 02-B - VINÁRSKA VÝROBA

OZN. NA VÝK.	ÚČEL MIESTNOSTI	PLOCHA (m²)	PODLAHA NÁSLAPNÁ VRSTVA	STENY	STROP
2.06	PODSTREŠNÝ PRIESTOR	29.55	PI 16 - CEMENTOVÝ POTER	SI 12-OMIETKA + 2X INTERIÉROVÝ NÁTER	PK 05-SDK DOSKY + 2X PN A 2X INTERIÉROVÝ NÁTER

LEGENDA MATERIÁLOV

- OBVODOVÉ NOSNÉ MURIVO Z KERAMICKÝCH TEHÁL (NAPR. POROTHERM 30 T PROFI) HR. 300MM (248x300x249 MM, P8), BRÚSENÁ, NA MALTU PRE TENKÉ ŠKÁRY (NAPR.POROTHERM PROFI), R_w=45dB, SPOTREBA 12 ks/m²
- VNÚTORNÉ NOSNÉ MURIVO Z KERAMICKÝCH TEHÁL (NAPR. POROTHERM 25 PROFI) HR. 250MM (375x250x249 MM, P12), BRÚSENÁ, NA MALTU PRE TENKÉ ŠKÁRY (NAPR. POROTHERM PROFI) , R_w=49dB, SPOTREBA 10,7 ks/m²
- VNÚTORNÉ NENOSNÉ MURIVO
  - Z KERAMICKÝCH TEHÁL (NAPR. POROTHERM 11,5 PROFI) HR. 115MM (500x115x249 MM, P12), BRÚSENÁ, NA MALTU PRE TENKÉ ŠKÁRY (NAPR. POROTHERM PROFI), R_w=43dB, SPOTREBA 8 ks/m²
  - Z KERAMICKÝCH TEHÁL (NAPR. POROTHERM 14 PROFI) HR. 140MM (500x140x249 MM, P12), BRÚSENÁ, NA MALTU PRE TENKÉ ŠKÁRY (NAPR. POROTHERM PROFI), R_w=43dB, SPOTREBA 8 ks/m²
- ŽELEZOBETÓNOVÉ KONŠTRUKCIE (PRESNÉ OZNAČENIE TRIEDY BETÓNU A DRUHU VÝSTUŽNEJ OCELE POZRI V PROJEKTE STATIKY)
- ZÁKLADOVÉ PÁSY ZO SLABO VYSTUŽENÉHO BETÓNU, PODKLADOVÝ BETÓN POD ŽELEZOBETÓNOVÉ KONŠTRUKCIE - KONKRÉTNY TYP BETÓNU A TRIEDA OCELE POZRI V PROJEKTE STATIKY
- KONŠTRUKCIA EXISTUJÚCEJ PIVNICE Z TEHÁL PLNÝCH PÁLENÝCH HR. 150 MM - PRESNÝ ROZMER SA ZISTÍ POMOCOU SOND, KTORÉ MUSIA BYŤ VYKONANÉ PRED REALIZÁCIOU STAVBY
- DEBNIACE BETÓNOVÉ TVÁRNICE
  - DT 15, HR. 150 MM (500X150X250 MM)VYPLNENÉ BETÓNOM (PEVNOSTNÚ TRIEDU BETÓNU A DRUH VÝSTUŽNEJ OCELE POZRI V PROJEKTE STATIKY)
  - DT 30, HR. 300 MM (500X300X250 MM)VYPLNENÉ BETÓNOM (PEVNOSTNÚ TRIEDU BETÓNU A DRUH VÝSTUŽNEJ OCELE POZRI V PROJEKTE STATIKY)
- VYROVNÁVAJÚCI ALEBO PODKLADOVÝ BETÓN, BETÓNOVÁ MAZANINA, CEMENTOVÝ POTER
- DOSKOVÁ TEPELNÁ IZOLÁCIA - EXTRUDOVANÝ POLYSTYRÉN XPS - PRESNÉ OZNAČENIE VIĎ, VÝPISY KONŠTRUKCIÍ
- DOSKOVÁ TEPELNÁ IZOLÁCIA - MINERÁLNA VLNA - PRESNÉ OZNAČENIE VIĎ, VÝPISY KONŠTRUKCIÍ
- SADROKARTÓN
- SPÄTNÝ ZÁSYP ZHUTNENÝ / ZAHUMUSOVANIE + ZATRÁVNENIE HR. 150 MM - PRESNÁ ŠPECIFIKÁCIA VIĎ. V PROJEKTE STATIKY
- RIEČNY ŠTRK, ŠTRKODRVINA, KAMENIVO SPEVNENÉ CEMENTOM KSC, ŠTRKOVÝ ZÁSYP FRAKCIE 16 - 32 MM - VIĎ. ŠPECIF. VO VÝPISE SKLADIEB
- RASTLÝ TERÉN
- HYDROIZOLAČNÝ SYSTÉM SPODNEJ STAVBY (ZÁKLADY, STENY POD TERÉNOM) - ASFALTOVÉ PÁSY (NAPR.: BITALBIT S35)
  HYDROIZOLAČNÝ SYSTÉM HORNEJ STAVBY (PLOCHÁ STRECHA) - PVC-P FÓLIA (NAPR.: FATRAFOL 818/V-UV)
- SYSTÉM PODLAHOVÉHO VYKUROVANIA - ELEKTRICKÁ VYKUROVACIA ROHOŽ SAMOLEPIACA, HRÚBKA 4,5 MM
- ŽULOVÁ KOCKA / BETÓNOVÁ DRENÁŽNA DLAŽBA

- PODLAHA EXTERIÉR, PODROBNÝ POPIS VIĎ. VÝPIS PODLÁH
- PODLAHA INTERIÉR, PODROBNÝ POPIS VIĎ. VÝPIS PODLÁH
- STENY EXTERIÉR, PODROBNÝ POPIS VIĎ. VÝPIS STIEN
- STENY INTERIÉR, PODROBNÝ POPIS VIĎ. VÝPIS STIEN
- STRECHY, PODROBNÝ POPIS VIĎ. VÝPIS STRIECH
- PODHEADY INTERIÉR, PODROBNÝ POPIS VIĎ. VÝPIS PODHEADOV

- ZÁMOČNÍCKY VÝROBOK
- KLAMPIARSKY VÝROBOK
- POLOŽKY DVERE - INTERIÉROVÉ
- POLOŽKY DVERE - EXTERIÉROVÉ
- POLOŽKY OKNÁ
- ZASKLENÁ STENA
- STREŠNÁ VPUSŤ
- OSTATNÉ VÝROBKY

POZNÁMKY

- BLIŽŠIE VÝPISY PRÁC PSV SÚ UVEDENÉ VO VÝPISOCH KONŠTRUKCIÍ PSV
- ROZMERY MÚROV SÚ KÓTOVANÉ VÝROBNÝMI ROZMERMI KUSOVÝCH STAVÍV
- SVETLÁ VÝŠKA MIESTNOSTI JE BEZ HRÚBKY OMIETKY ČI INEJ POVRCHOVEJ ÚPRAVY STROPU
- PRI VÝSTAVBE JE NUTNÉ DODRŽAŤ PREDPISY A ŠPECIFIKÁCIE PODĽA NARIADENÍ VÝROBCOV MATERIÁLOV A PRVKOV, KTORÉ NIE SÚ V PROJEKTE BLIŽŠIE ŠPECIFIKOVANÉ
- PRI NEŠPECIFIKOVANÍ KRITÉRIÍ JE NUTNÉ DODRŽAŤ ZÁKONY, TECHNICKÉ NORMY A PREDPISY VÝROBCOV
- PRED VÝROBOU OKENNÝCH A DVERNÝCH KONŠTRUKCIÍ JE NUTNÉ PREVERIŤ SKUTOČNÉ ROZMERY STAVEBNÝCH OTVOROV, PREVERIŤ SPRÁVNOSŤ VÝPISOV PRVKOV
- VŠETKY PRESTUPY V POŽIARNO DELIACICH KONŠTRUKCIÁCH UTESNIŤ PRÍSLUŠNOU POŽIARNOU UPCHÁVKOU PODĽA PROJEKTU PO

REVÍZIA Č. - POPIS:

REVÍZNA / PEČIATKA / PODPIS

±0,000 = 212,300

AKCIA / MIESTO STAVBY:

PARCELA č.: 2362/5, 2370/1, 2370/2, 2366/9, 2366/10, 2366/11, 2366/12, 2367/2

VINÁRSTVO S

STREKOV

INVESTOR:

STON a.s. LIPIKOVA 18, 831 01 BRATISLAVA

GENERÁLNY PROJEKTANT:

WHAT ARCHITECTS s.r.o.
Dúbravská 3262/4
811 04, BRATISLAVA
M: + 421 948 735 139
E-mail: office@what.sk

WHAT ARCHITECTS

SPRACOVATEĽ ČASTI:

miestor s.r.o.
Kalinčiakova 8
831 04 BRATISLAVA
M: + 421 902 311 435
E-mail: atelier@miestor.sk

miestor

NÁZOV VÝKRESU:

PÔDORYS 2.NP

STUPEŇ:

REALIZAČNÝ PROJEKT

ČASŤ:

DSO 01.1

ARCHITEKTONICKO STAVEBNÉ RIEŠENIE

HLAVNÝ ARCHITEKT PROJEKTU: Ing.arch. Tomáš Kriššek
what architects s.r.o. č.autorizácie 2374AA

ZODPOVEDNÝ PROJEKTANT: Ing. Ján Majerník
miestor s.r.o. č.autorizácie 6765 * 11

VYPRACOVAL: Ing.Ladislav Kovay
Ing.Tomáš Horák
Ing. Ján Majerník

MIERKA: 1:50

FORMÁT: 15 x A4 (1050x891mm)

DÁTUM: 03 / 2020

PARE:

RP	DSO.01.1	05
STUPEŇ	ČASŤ	ČÍSLO VÝKRESU