
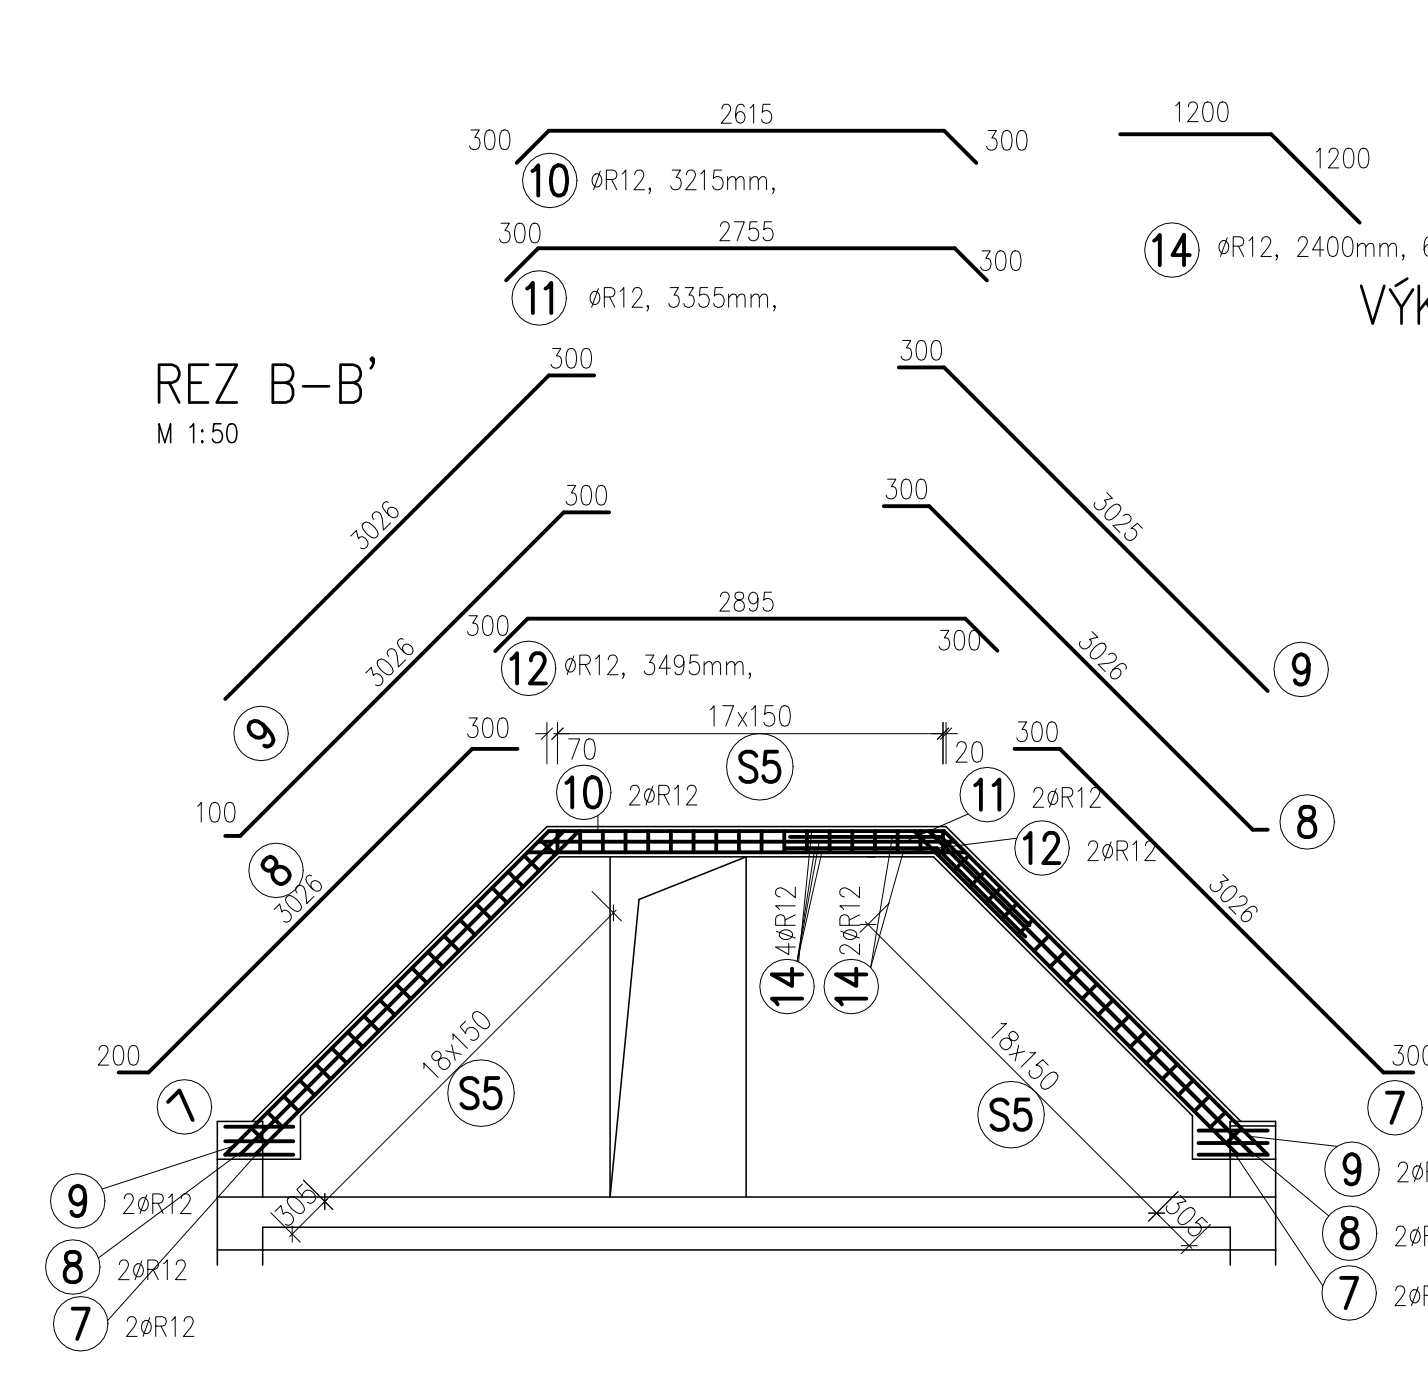
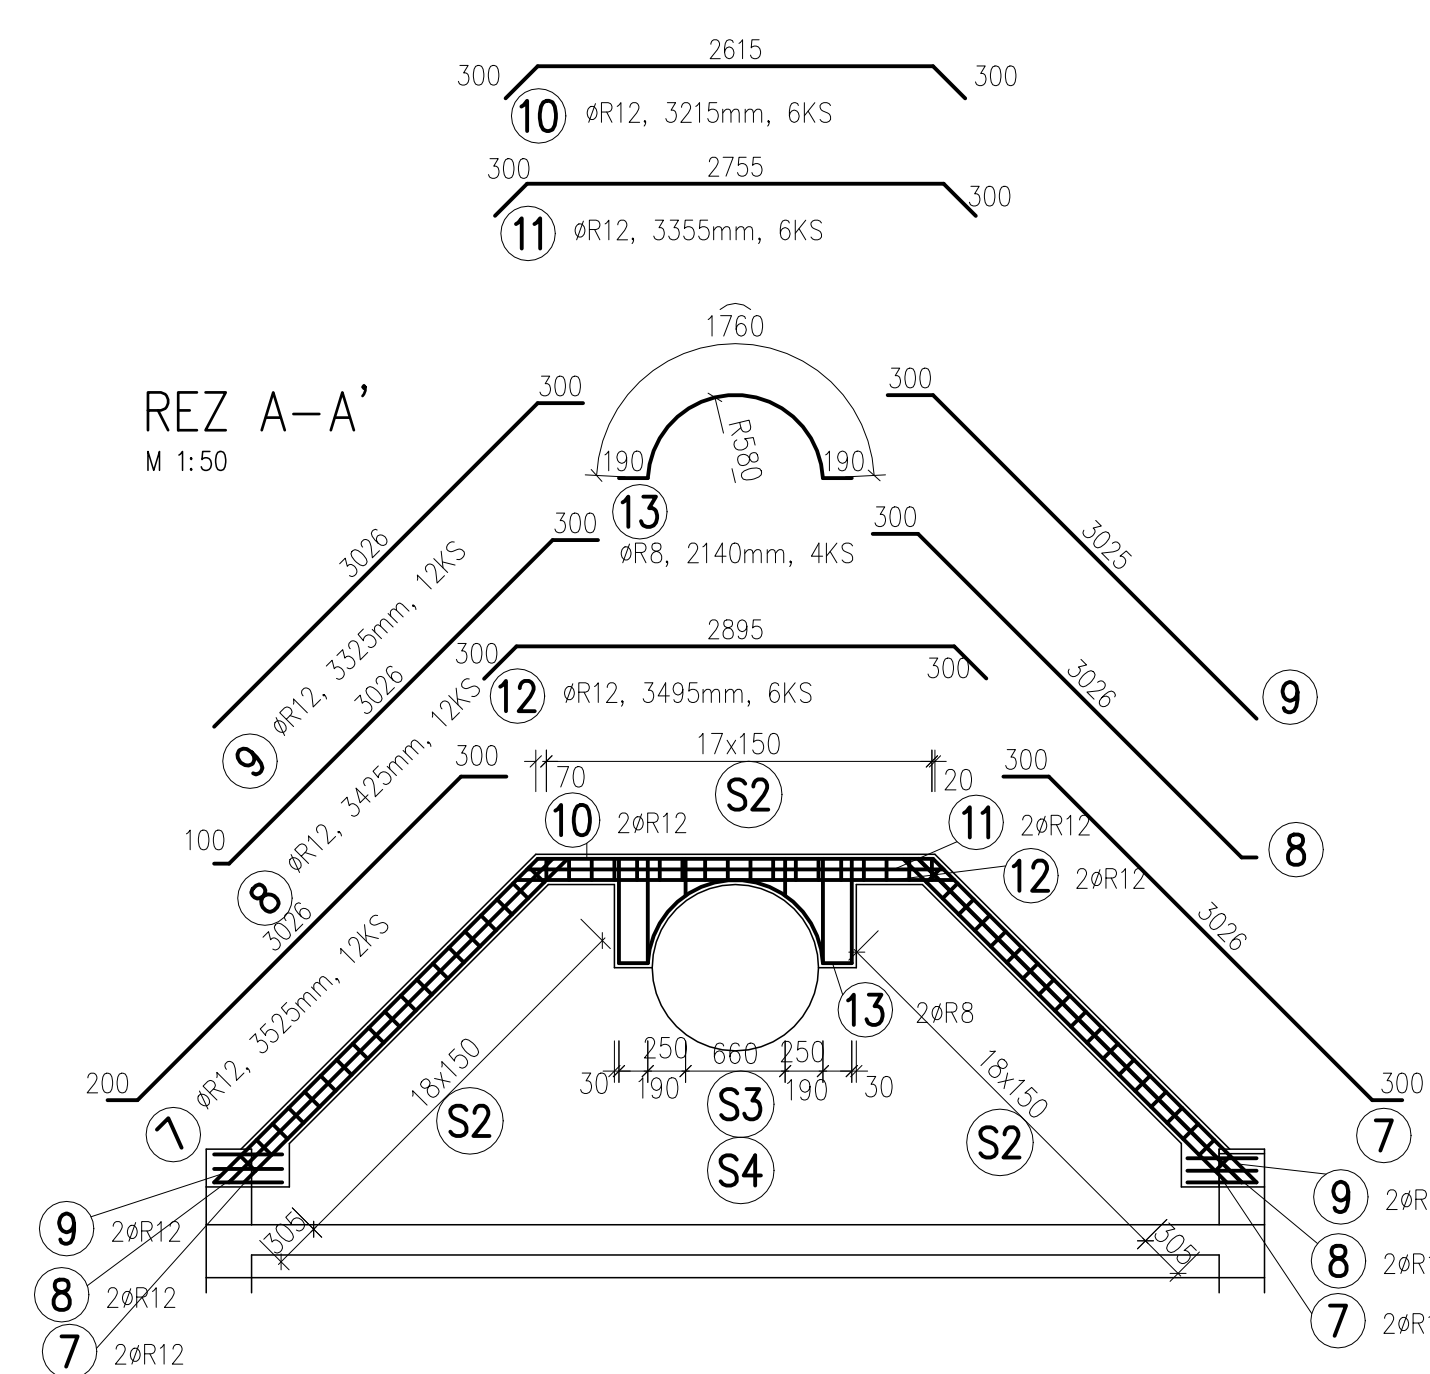





M1:50

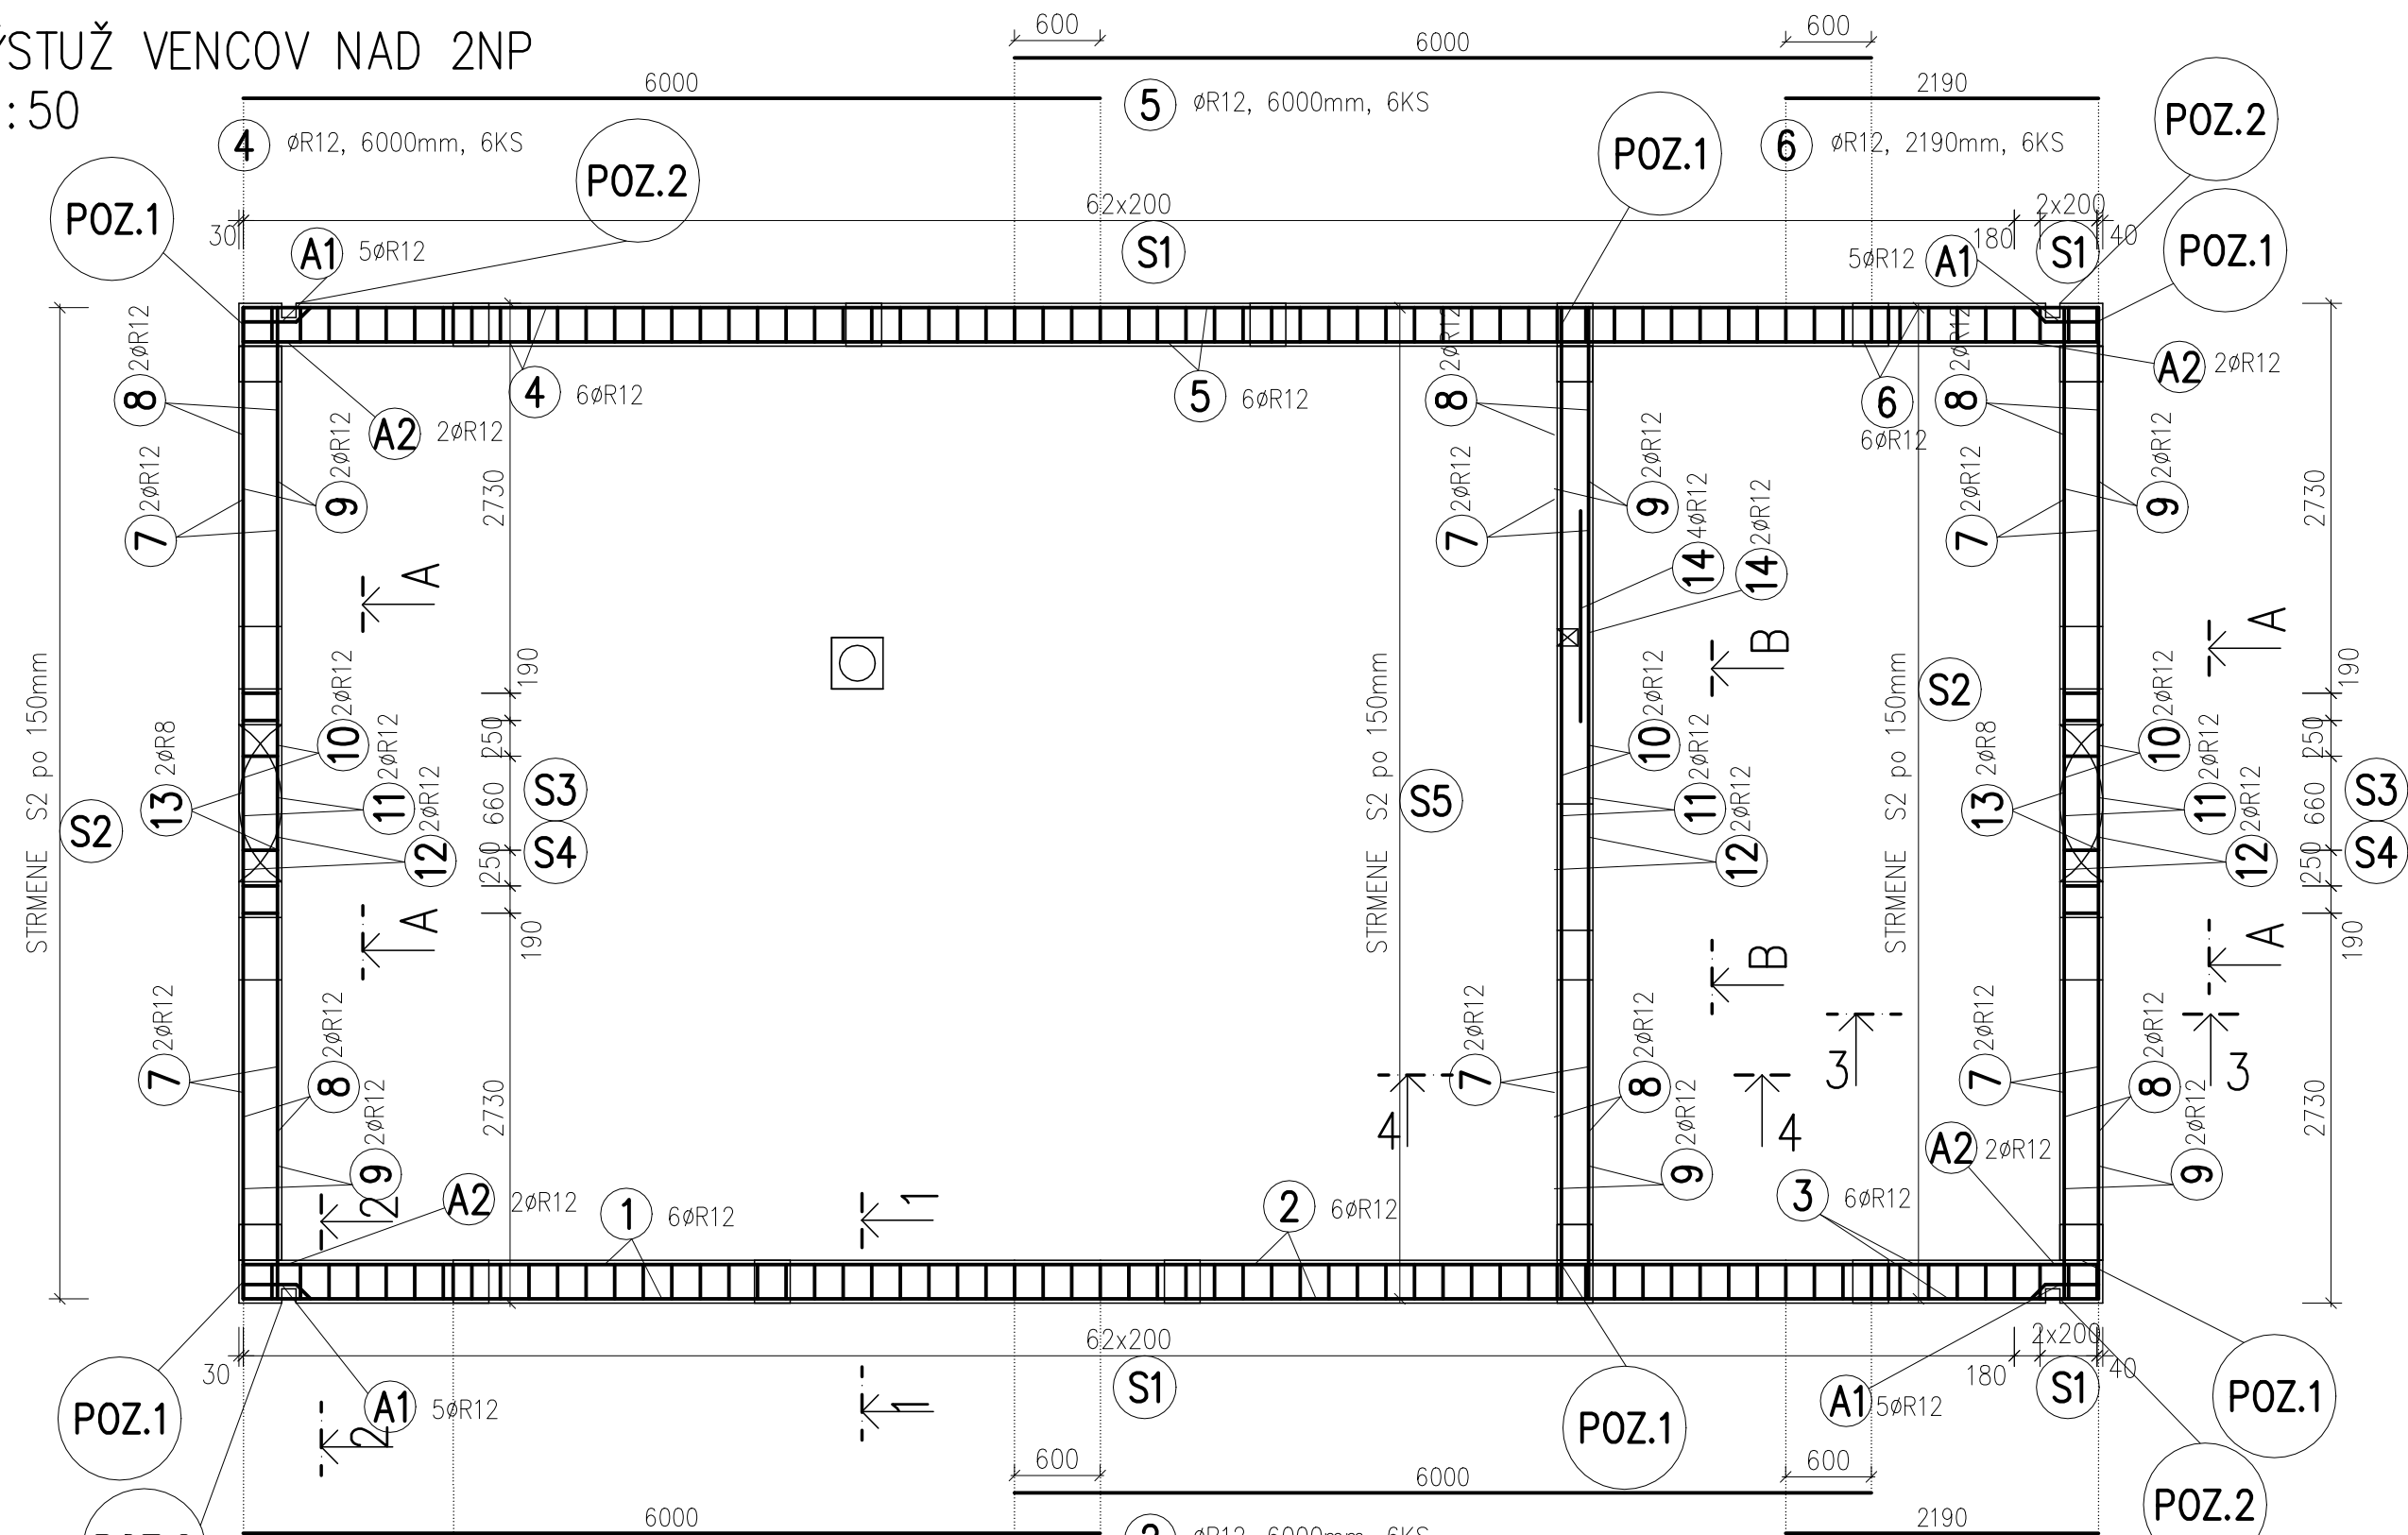

STYKOVANIE V ROHOCH A KÚTOCH:

TÝMTO SPÔSOBOM JE NUTNÉ STYKOAŤ VÝSTUŽ VO
VŠETKÝCH ROHOCH A KÚTOCH V KAŽDEJ ÚROVNI VÝSTUŽE!
POL. UPRAVIŤ PODLA DEBNENIA

TÝMTO SPÔSOBOM JE NUTNÉ STYKOVAŤ VÝSTUŽ VO VŠETKÝCH "T" STYKOCH V KAŽDEJ ÚROVNI VÝSTUŽE!

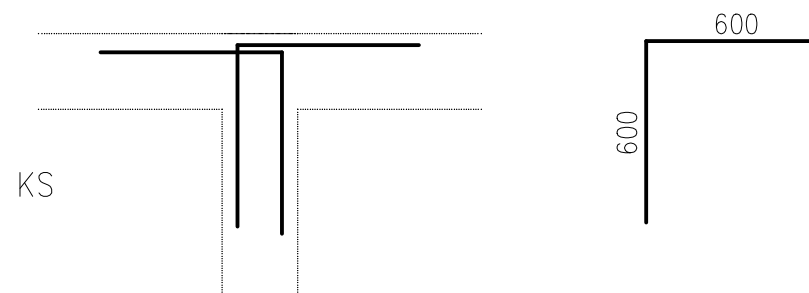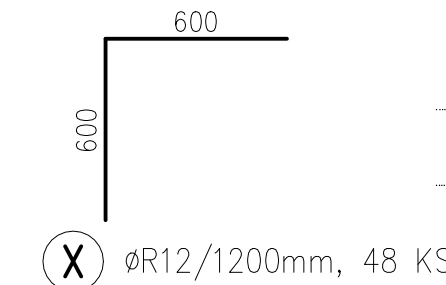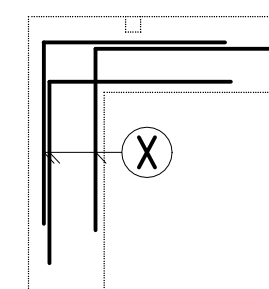

VÝKAZ KONŠTRUKČNEJ OCELE:

č.	profil	délka	ks	10505.9	
				R8	R12
1	R12	6000	6		36,000
2	R12	6000	6		36,000
3	R12	2190	6		13,140
4	R12	6000	6		36,000
5	R12	6000	6		36,000
6	R12	2190	6		13,140
7	R12	3525	12		42,300
8	R12	3425	12		41,100
9	R12	3325	12		39,900
10	R12	3215	6		19,290
11	R12	3355	6		20,130
12	R12	3495	6		20,970
13	R8	2140	4	8,560	
14	R12	2400	6		14,400
A1	R12	2160	20		43,200
A2	R12	2000	8		16,000
S1	R8	990	132	130,680	
S2	R8	848	112	94,976	
S3	R8	1980	8	15,840	
S4	R8	1080	4	4,320	
S5	R8	784	56	43,904	
X	R12	1200	48		57,600

Délky položek uvedeny v [mm], rozměry sítí [mm*mm]


VÝKRES SLUŽÍ PRE ZADefINOVANIE TVARU KONŠTRUKCIE PRE ÚČELY JEJ STATICKÉHO NÁVRHU (ARMOVANIA), TEDA VÝKRES NENAHRÁDZA V PLNOM ROZSAHU VÝKRES STAVEBNEJ ČASTI

-ZHOTOVITEĽ JE POVINNÝ SKUTOČNÉ ROZMERY A POČTY SKONTROLOVAŤ NA STAVBE
 -ZHOTOVITEĽ JE POVINNÝ O ZISTENÝCH CHYBÁCH V DOKUMENTÁCII NEODKLADNE
 INFORMOVAŤ PROJEKTANTA !!!

POZ . 2 -POL. UPRAVIŤ PODĽA DEBNENIA V MIESTE OTVORU PRE ŽLAB

POZ. 3 - V MIESTE STĺPOV NAVIAZAŤ POL. N a M PODĽA VÝKRESU 8.

SCHÉMA – PREPOJ. STÍPY :

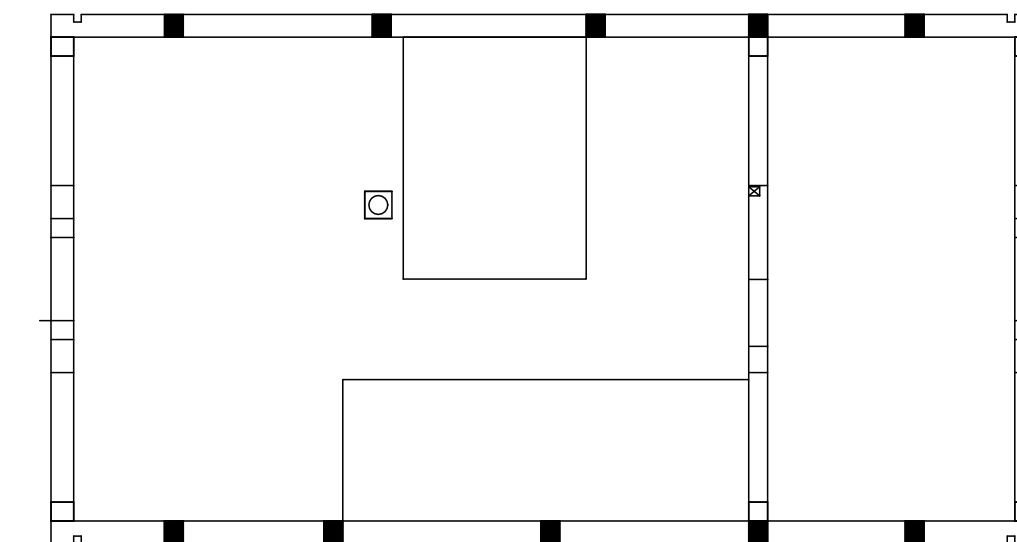


BETONÁRSKA OCEL: B 500B

KRYTIE VÝSTUŽE 25mm

KÓTOVANÉ NA OSI PRÚTOV

VÝŠKY KÓTOVANÉ OD PODLAHY ±0,000

KONTOLOVAL		Ing. Vladimír Duchoň, PhD.		<div></div> <div>PROJEKT STUDIO</div> <div>Projektovanie a statika stavieb</div> <div>info@projektstudio.sk</div> <div>tel.: 0918775079</div> <div>www.projektstudio.sk</div>	
ZODP. PROJEKTANT		Ing. Miroslav Mach			
VYPRACOVAL		Ing. Miroslav Mach			
INVESTOR		STON, a.s., Uhrova 18 831 01 Bratislava			
MIESTO VÝSTAVBY		Strekov			
STAVBA / OBJEKT		VINÁRSTVO S - SO01		ČÍSLO VÝKRESU: 9	SADA Č.:
STUPEŇ PROJEKTU		REALIZAČNÝ PROJEKT			
PROFESIA		STATIKA			
PREDMET DOKUMENTU		VÝKRES VÝSTUŽE VENCOV 2NP			
SPRACOVANIE		DÁTUM: 03/2020	FORMÁT: 5x4	MIERKA: 1:50	