VÝSTUŽ VENCOV NAD 2NP
M1:50

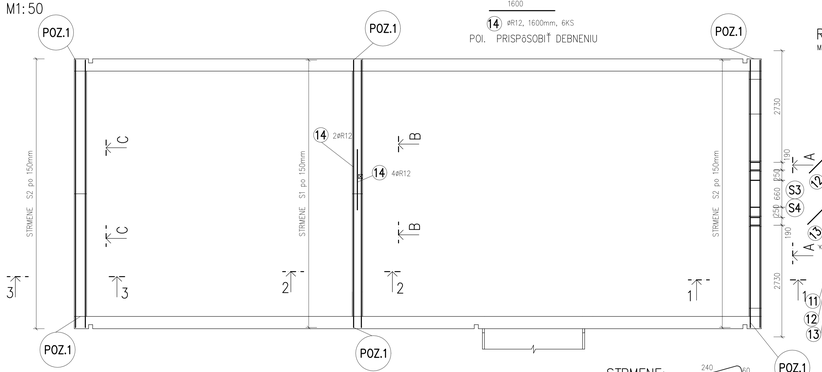

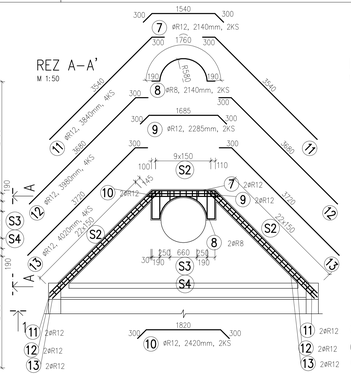

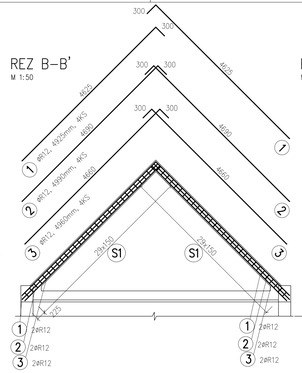

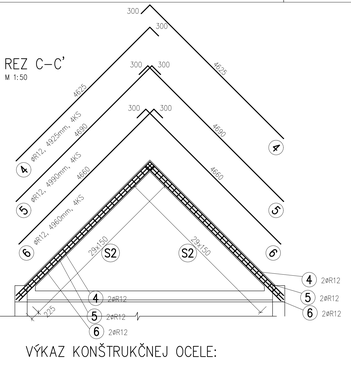

VÝKAZ KONŠTRUKČNEJ OCELE:

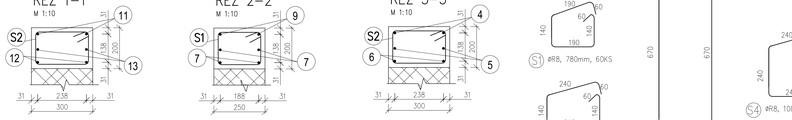

STRMENE:

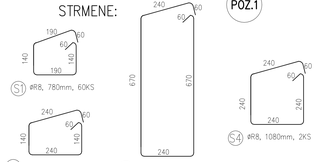

Poz.1:

STYKOVANIE V ROHOCH A KÚTOCH:

TÝMTO SPÔSOBOM JE NUTNÉ STYKOVAŤ VÝSTUŽ VO VŠETKÝCH ROHOCH A KÚTOCH V KAŽDEJ ÚROVNI VÝSTUŽE!

POL. UPRAVIŤ PODĽA DEBNENIA

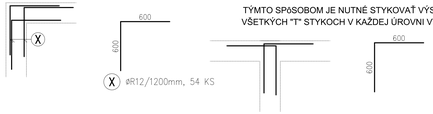

STYKOVANIE V "T" STYKU:

TÝMTO SPÔSOBOM JE NUTNÉ STYKOVAŤ VÝSTUŽ VO VŠETKÝCH "T" STYKOCH V KAŽDEJ ÚROVNI VÝSTUŽE!

VÝKAZ KONŠTRUKČNEJ OCELE:

č.	profil	délka	ks	10505.9	
				R8	R12
1	R12	4925	4		19,700
2	R12	4990	4		19,960
3	R12	4960	4		19,840
4	R12	4925	4		19,700
5	R12	4990	4		19,960
6	R12	4960	4		19,840
7	R12	2140	2		4,280
8	R8	2140	2	4,280	
9	R12	2285	2		4,570
10	R12	2420	2		4,840
11	R12	3840	4		15,360
12	R12	3980	4		15,920
13	R12	4020	4		16,080
14	R12	1600	6		9,600
S1	R8	780	60	46,800	
S2	R8	880	116	102,080	
S3	R8	1940	4	7,760	
S4	R8	1080	2	2,160	
X	R12	1200	54		64,800
Délka celkem [m]:				163,080	254,450
Hmotnost 1 bm [kg/m]:				0,395	0,888
Hmotnost [kg]:				64,349	225,904
Celkem [kg]:				290,253	

Dĺžky položiek uvedeny v [mm], rozmery sítí [mm*mm]

POZNÁMKY:

VÝKRES SLÚŽI PRE ZADEFINOVANIE TVARU KONŠTRUKCIE PRE ÚČELY JEJ STATICKÉHO NÁVRHU (ARMOVANIA), TEDA VÝKRES NENAHRÁDZA V PLNOM ROZSAHU VÝKRES STAVEBNEJ ČASTI

-ZHOTOVITEL JE POVINNÝ SKUTOČNÉ ROZMERY A POČTY SKONTROLOVAŤ NA STAVBE

-ZHOTOVITEL JE POVINNÝ O ZISTENÝCH CHYBÁCH V DOKUMENTÁCII NEODKLADNE INFORMOVAŤ PROJEKTANTA !!!

BETONÁRSKA OCEL: B 500B
KRYTIE VÝSTUŽE 25mm
KÓTOVANÉ NA OSI PRÚTOV
VÝŠKY KÓTOVANÉ OD PODLAHY ±0,000

KONTROLOVAL	Ing. Vladimír Duchoň, PhD.	PROJEKT STUDIO Projektovanie a statika stavieb info@projektstudio.sk tel.: 0918775079 www.projektstudio.sk
ZODP. PROJEKTANT	Ing. Miroslav Mach	
VYPRACOVAL	Ing. Miroslav Mach	
INVESTOR	STON, a.s., Uhrova 18 831 01 Bratislava	
MIESTO VÝSTAVBY	Strekov	
STAVBA / OBJEKT	VINÁRSTVO S - SO02-B	ČÍSLO VÝKRESU: 11
STUPEŇ PROJEKTU	REALIZAČNÝ PROJEKT	SADA Č.:
PROFESIA	STATIKA	
PREDMET DOKUMENTU	VÝKRES VÝSTUŽE VENCOV 2NP	
SPRACOVANIE	DÁTUM: 03/2020 FORMÁT: 6xA4 MIERKA: 1:50	

Projekt bolo vytvorené, ulozené a spracované v programe Tekla Structures