
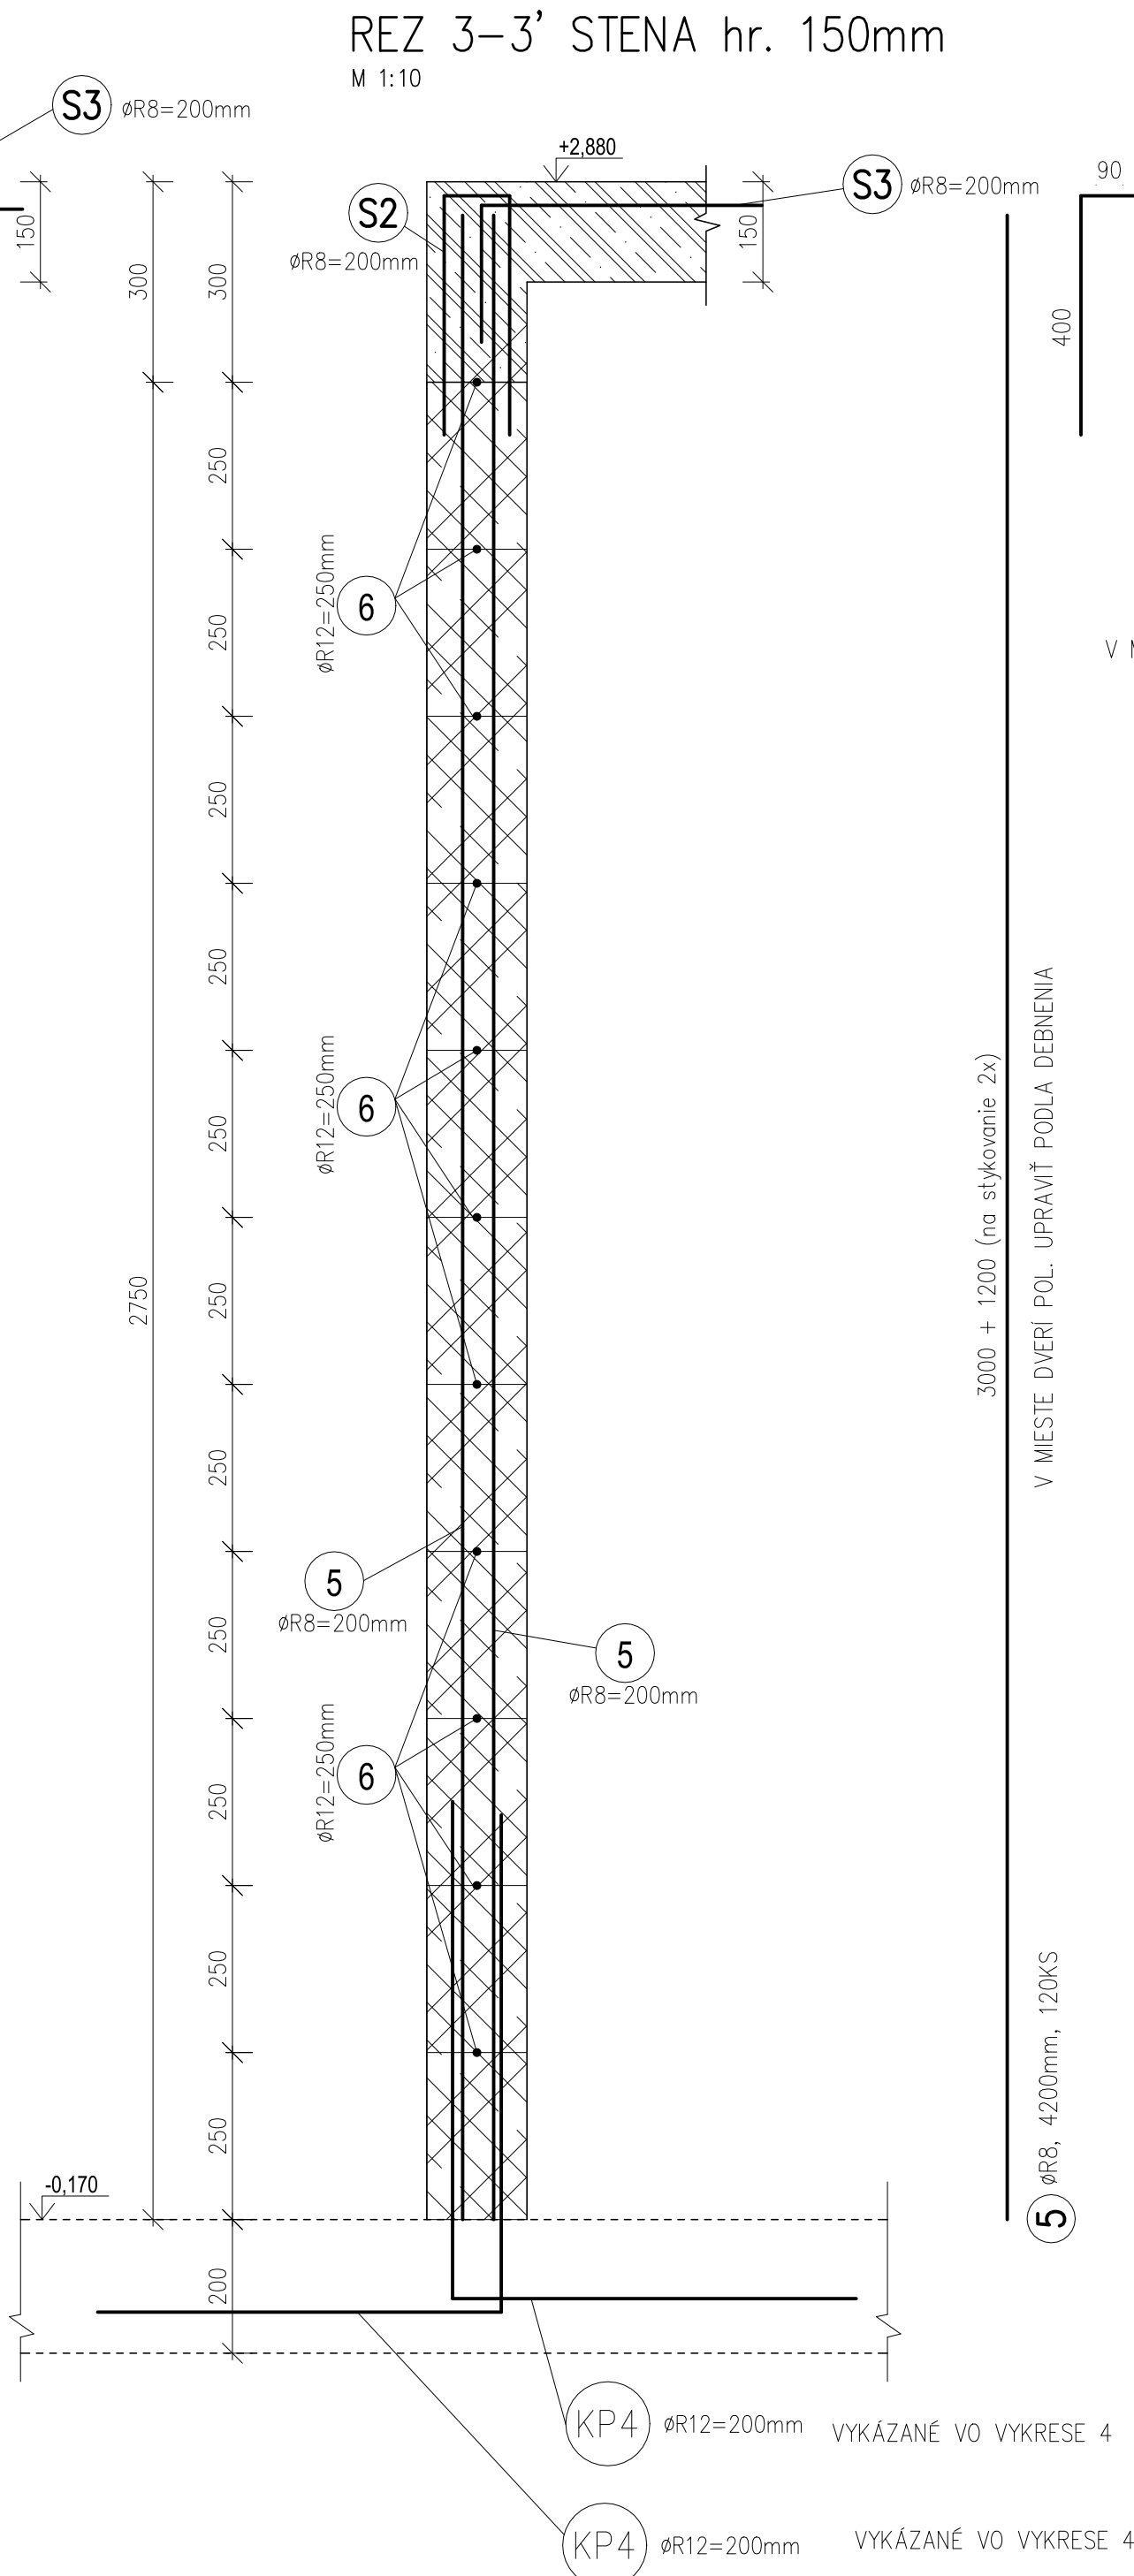
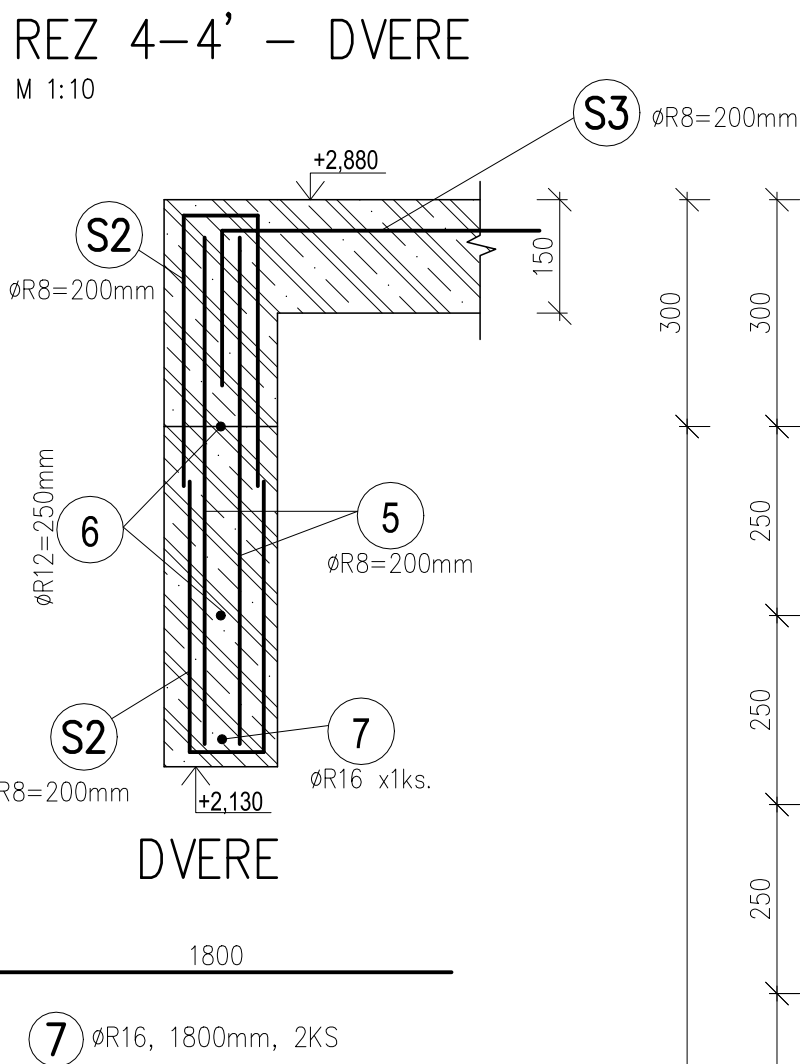
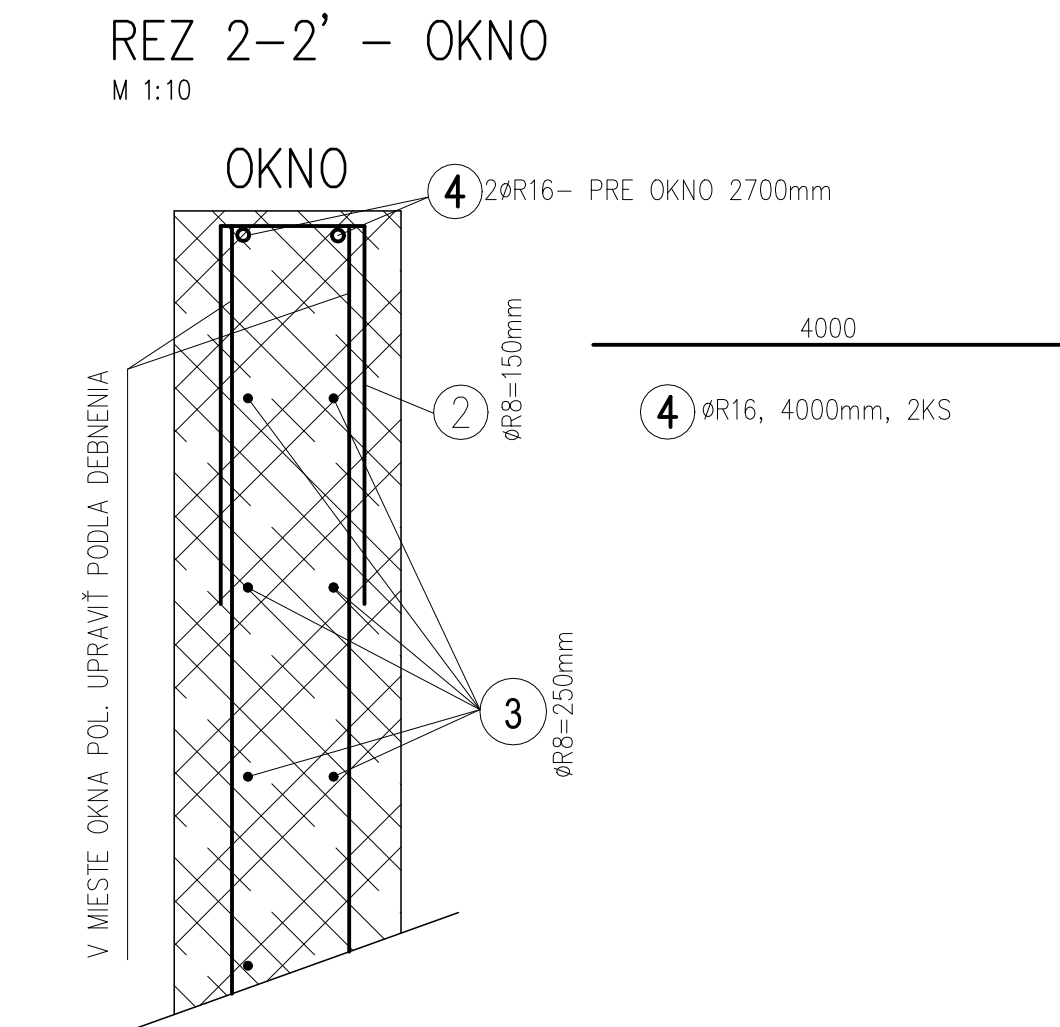


VÝSTUŽ STIEN  
M1:50

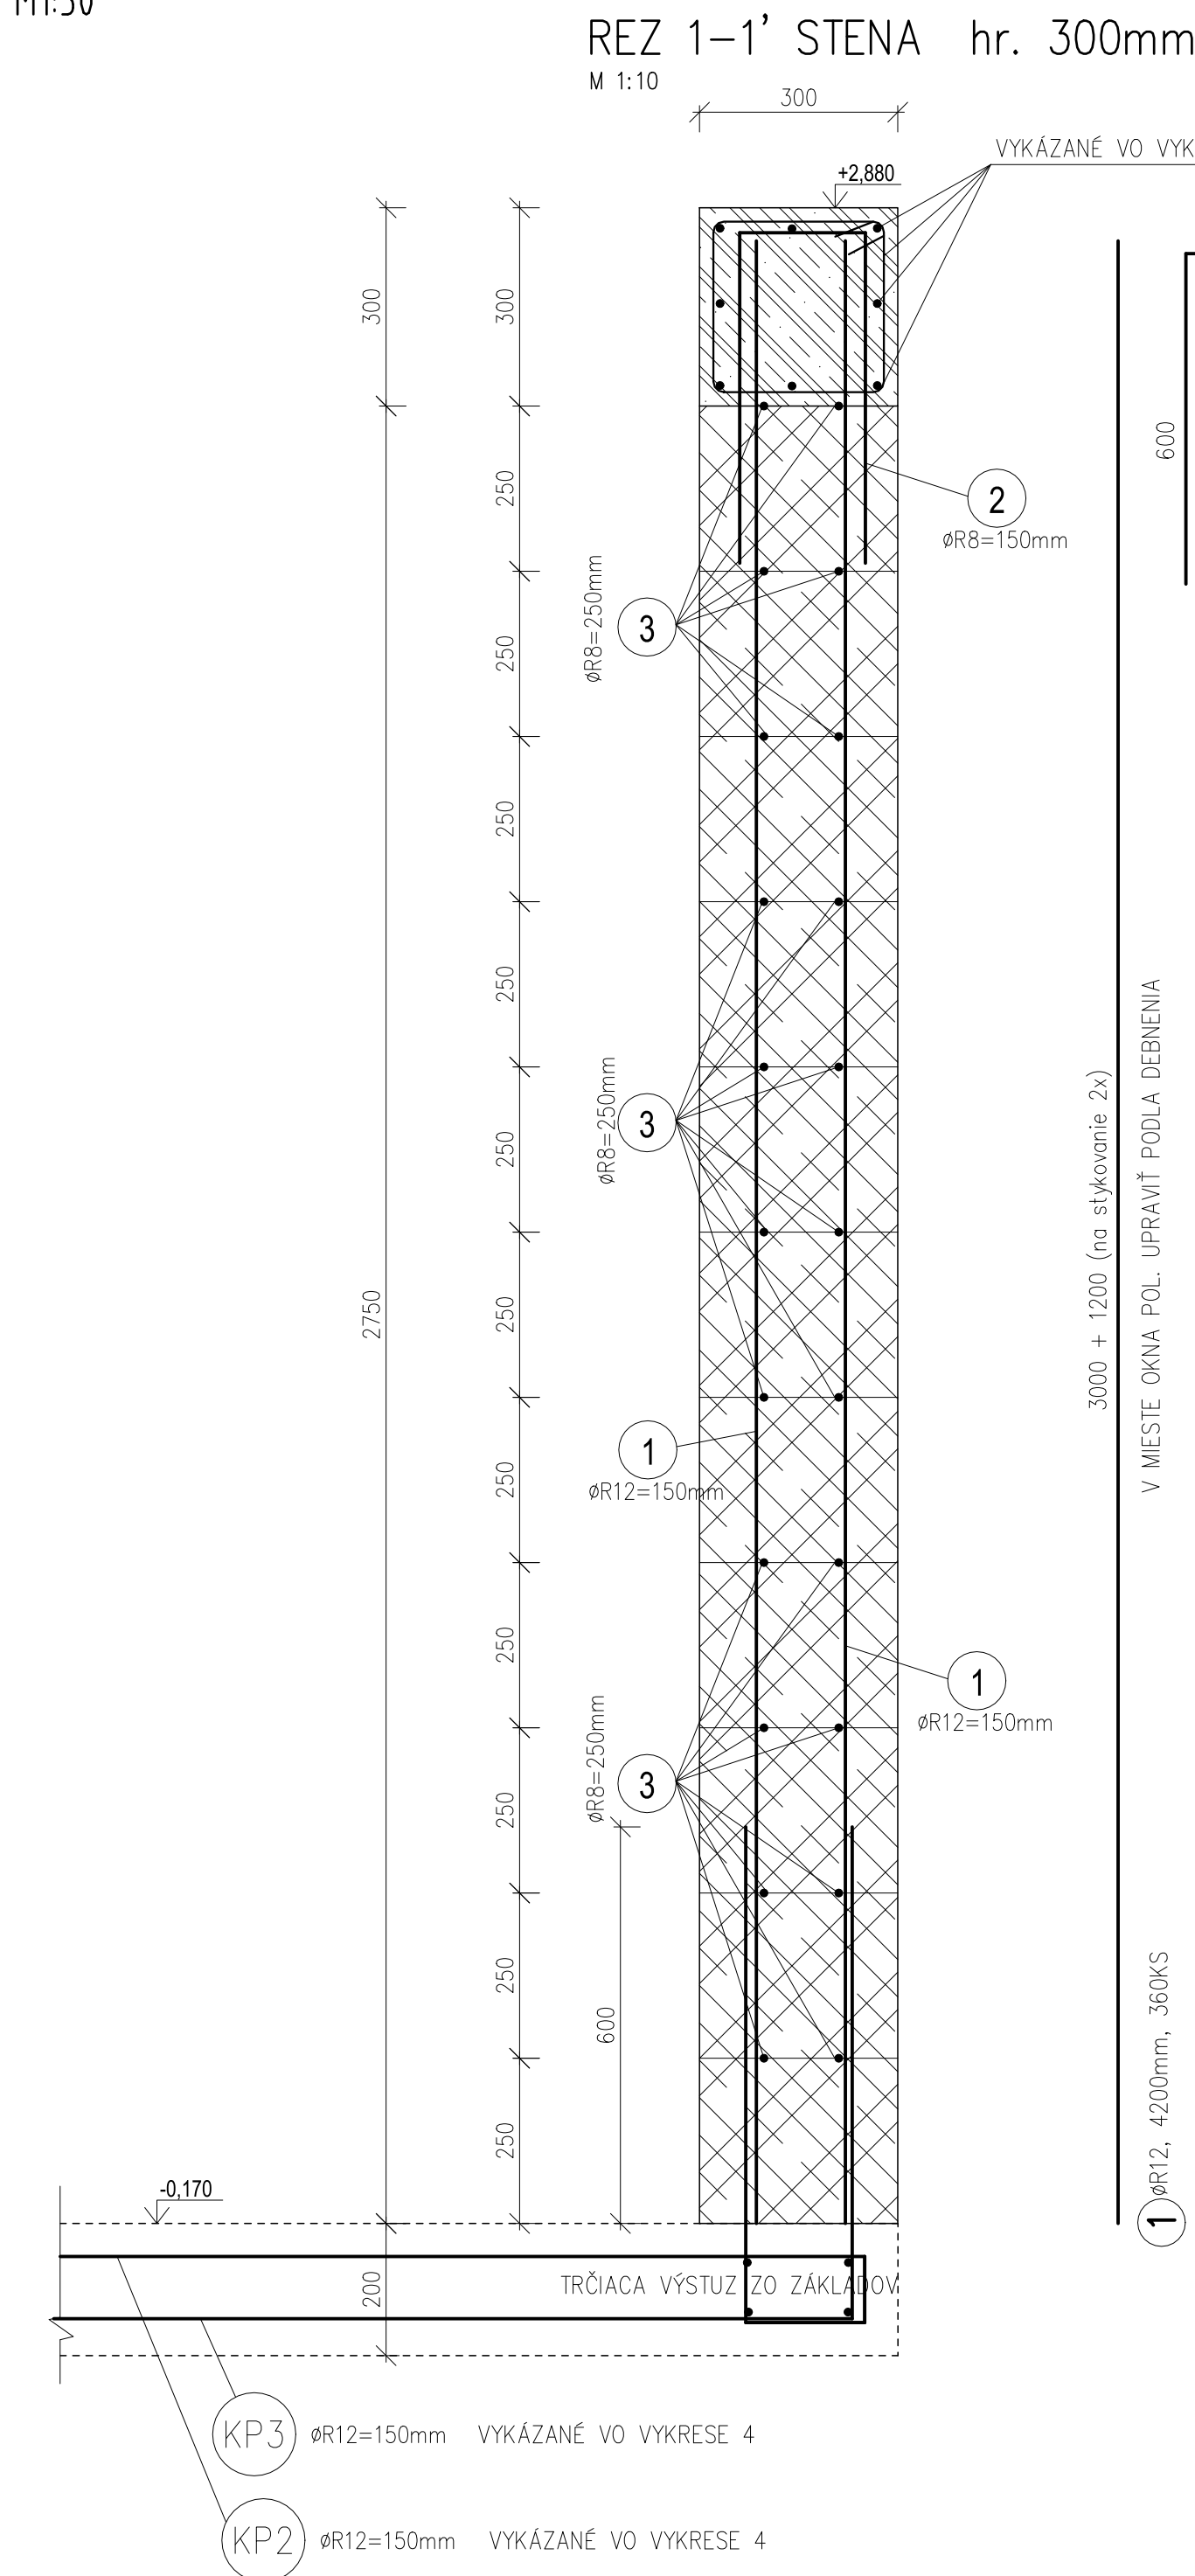

POZNÁMKY:

VÝKRES SLUŽÍ PRE ZADefinovanie tvaru konštrukcie pre účely jej statického návrhu (armovania), teda výkres nenaHRádza v plnom rozsahu výkres stavebnej časti


- ZHOTOVITEĽ JE POVINNÝ SKUTOČNÉ ROZMERY A POČTY SKONTROLOVAŤ NA STAVBE
- ZHOTOVITEĽ JE POVINNÝ O ZISTENÝCH CHYBÁCH V DOKUMENTÁCII NEODKLADNE INFORMOVAŤ PROJEKTANTA !!!

č.	profil	délka	ks	10505.9		
				R8	R12	R16
1	R12	4200	360		1512,000	
2	R8	1400	180	252,000		
3	R8	12000	52	624,000		
4	R16	4000	2			8,000
5	R8	4200	120	504,000		
6	R12	12000	10		120,000	
7	R16	1800	2			3,600
S2	R8	890	70	62,300		
S3	R8	1250	85	106,250		
X	R8	1000	200	200,000		
X1	R8	1400	22	30,800		
Délka celkem [m]:				1779,350	1632,000	11,600
Hmotnost 1 bm [kg/m]:				0,395	0,888	1,578
Hmotnost [kg]:				702,103	1448,913	18,309
Celkem [kg]:				2169,324		

Poz.1:


### STYKOVANIE V ROHOCH A KÚTOCH:

**TÝMTO SPÔSOBOM JE NUTNÉ STYKOAŤ VÝSTUŽ VO VŠETKÝCH ROHOCH A KÚTOCH V KAŽDEJ ÚROVNI VÝSTUŽE!**

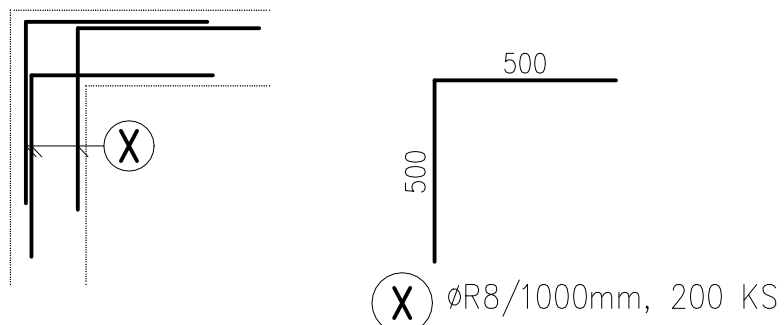


### STYKOVANIE V "T" STYKU:

TÝMTO SPÔSOBOM JE NUTNÉ STYKOAŤ VÝSTUŽ VO  
VŠETKÝCH "T" STYKOCH V KAŽDEJ ÚROVNI VÝSTUŽE!

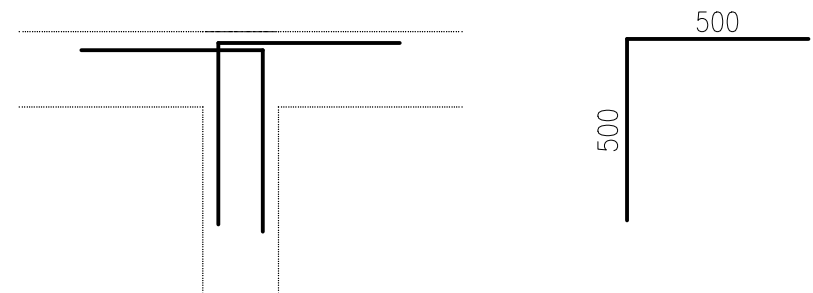

UKONČENIE STENY :

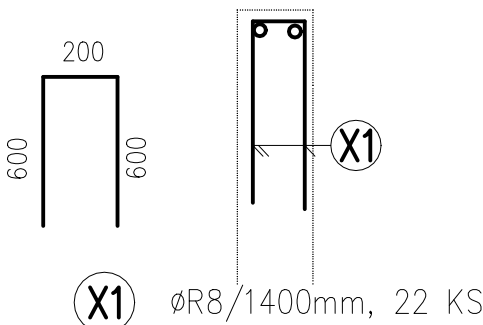


BETONÁRSKA OCEL: B 500B

KRYTIE VÝSTUŽE 30mm

## KÓTOVANÉ NA OSI PRÚTOV

VÝŠKY KÓTOVANÉ OD PODLAHY ±0,000

KONTROLOVAL	Ing. Vladimír Duchaň, PhD.	 <b>PROJEKT STUDIO</b> Projektovanie a statika stavieb info@projektstudio.sk tel.: 0918775079 www.projektstudio.sk	
ZODP. PROJEKTANT	Ing. Miroslav Mach		
VÝPRAČOVAL	Ing. Miroslav Mach		
INVESTOR	STON, a.s., Uhrova 18 831 01 Bratislava		
MIESTO VÝSTAVBY	Strekov		
STAVBA / OBJEKT	VINÁRSTVO S - SO03	ČÍSLO VÝKRESU:  5	SADA Č.:
STUPEŇ PROJEKTU	REALIZAČNÝ PROJEKT		
PROFESIA	STATIKA		
PREDMET DOKUMENTU	VÝKRES VÝSTUŽE STENY 1.NP		
SPRACOVANIE	DÁTUM: 03/2020      FORMÁT: 8xA4      MIERKA: 1:50		