KATASTER
PARCELAČNÉ ČÍSLA
DRUH POVRCHU
VZDIALENOSTI ŠACHIET
OZNAČENIE ŠACHIET
SMEROVÉ POMERY
MIERKA 1:200/100
LEGENDA TYPOV ČIAR
PÔVODNÝ TERÉN
UPRAVENÝ TERÉN
SÚBEH
KÓTA UPRAVENÉHO TERÉNU
KÓTA HRUBÝCH TERÉNNYCH ÚPRAV
HĹBKA VÝKOPU
KÓTA VÝKOPU
HĹBKA DNA POTRUBIA
KÓTA DNA POTRUBIA
KÓTA PÔVODNÉHO TERÉNU
ZROVNÁVACIA ROVINA
STANIČENIE [km/m]
PROFIL[mm]-MATERIÁL-DĹŽKA[m]
SKLON[promile]-DĹŽKA[m]
ULOŽENIE
KAPACITNÝ PRIETOK[l/s]-RYCHLOSŤ[m/s]
SKUTOČNÝ PRIETOK[l/s]-RYCHLOSŤ[m/s]

DAŽĎOVÁ KANALIZÁCIA STOKA - "D1"

2362/5, 2370/1, 2370/2, 2366/9, 2366/10, 2366/11, 2366/12, 2367/2

SPEVNENÁ PLOCHA

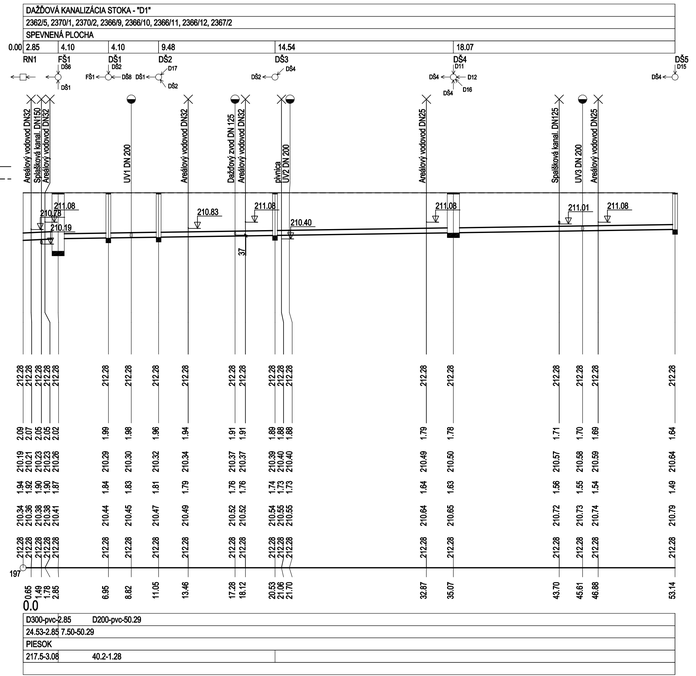
0.00 2.85 4.10 4.10 9.48 14.54 18.07
RN1 FS1 DS1 DS2 DS3 DS4 DS5
D36 D17 D4 D11 D10
FS1 DS1 DS2 DS3 DS4
D36 D58 D51 D52 D54 D12
D51 D52 D54 D16
Areálový vodovod DN32
Spalinová kanal. DN150
Areálový vodovod DN32
UV1 DN 200
Areálový vodovod DN32
Dažďový prípojka UV2 DN 200
Areálový vodovod DN 125
Areálový vodovod DN32
Areálový vodovod DN25
Spalinová kanal. DN125
UV3 DN 200
Areálový vodovod DN25
211.08 210.73 210.19 211.08 210.83 211.08 210.40 211.08 211.01 211.08
37 37
212.28 212.28 212.28