

ROZVODNÉ SIETE A OCHRANY:

2 DC, 10-600V, IT

OCHRANNÉ OPATRENIA:

ZÁKLADNÁ OCHRANA:

- SYSTÉM TN (STN 33 2000-4-41 čl.4.11)
- SAMOČINNÉ ODPOJENIE NAPÁJANIA

DOPLNKOVÁ OCHRANA:

- PRÚDOVÉ CHRÁNIČE (STN 33 2000-4-41 čl.4.15.1)

DOPLNKOVÁ OCHRANA:

- DOPLNKOVÉ POSPÁJANIE (STN 33 2000-4-41 čl.4.15.2)

Rozvodnica

Rozvodnica

Poloha:

Farba:

Dvere:

Zadný kryt:

Konštrukcia:

Počet radov, modulov:

Vonkajšie rozmery

Vnútorne rozmery:

Skrine s krytím IP66, s montážnou doskou, rad CS

ocel'oplechové rozvádzače predovšetkým pre priemyslové aplikácie. Stupeň krytia IP66. Štandardne...

POVRCHOVÁ

Šedá

Plechové plné


Súčasť rozvádzačovej skrine

S Montážnou doskou + dodatočne montované DIN lišty

2x25=50 modulov

500 x 500 x 250 (Šírka x Výška x Hĺbka)

450 x 450 (Šírka x Výška)

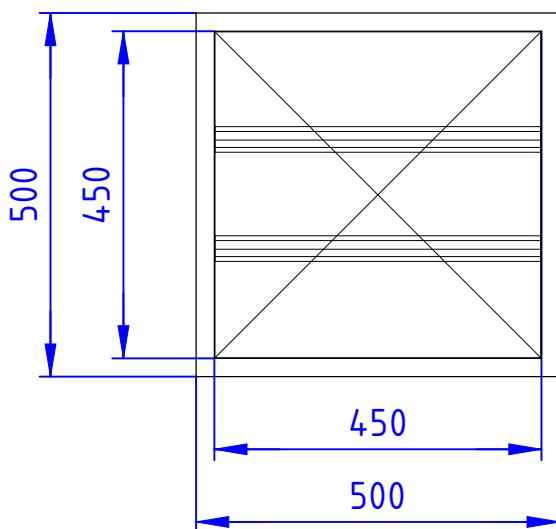

REVIZIA Č.: POPIS:

SEVERKA / PEČIATKA / PODPIS



±0,000 SO 01, SO 02, SO03, SO 04 = 212,30m.n.m.

AKCIA / Miesto stavby:

PARCELA č.: 2362/5, 2370/1, 2370/2, 2366/9, 2366/10, 2366/11, 2366/12, 2367/2

VINÁRSTVO S

STREKOV

INVESTOR:

STON a.s. UHOVA 18, 831 01 BRATISLAVA

GENERALNÝ PROJEKTANT:

WHAT ARCHITECTS s.r.o.
Okánikova 3262/4,
811 04, BRATISLAVA
M: +421 948 735 139
E-mail: office@what.sk



SPRACOVATEL ČASTI:

EXTELI-PROJEKT s.r.o.

Račianska 78,
831 02, BRATISLAVA
M: +421 902 643 404
E-mail: exteli@exteli.sk



NÁZOV VÝKRESU:

ROZVÁDZAČ R-STR-2

STUPEŇ:

REALIZAČNÝ PROJEKT

ČASŤ:

PS 01 FOTOVOLTIČKÁ ELEKTRÁREŇ

HLAVNÝ ARCHITEKT PROJEKTU:

what architects s.r.o.

Ing.arch. Tomáš Krištek
č. autorizácie 2374AA

ZODPOVEDNÝ PROJEKTANT:

exteli-projekt s.r.o.

Ing. Marek Gešnábel

VYPRACOVAL:

Ing. Marek Gešnábel
Ing. Ján Kišela

MIERKA:

1:-

PARÉ:

FORMÁT:

3xA4

DÁTUM:

02 / 2020

RP


PS01


E2

STUPEŇ

ČASŤ

ČÍSLO VÝKRESU

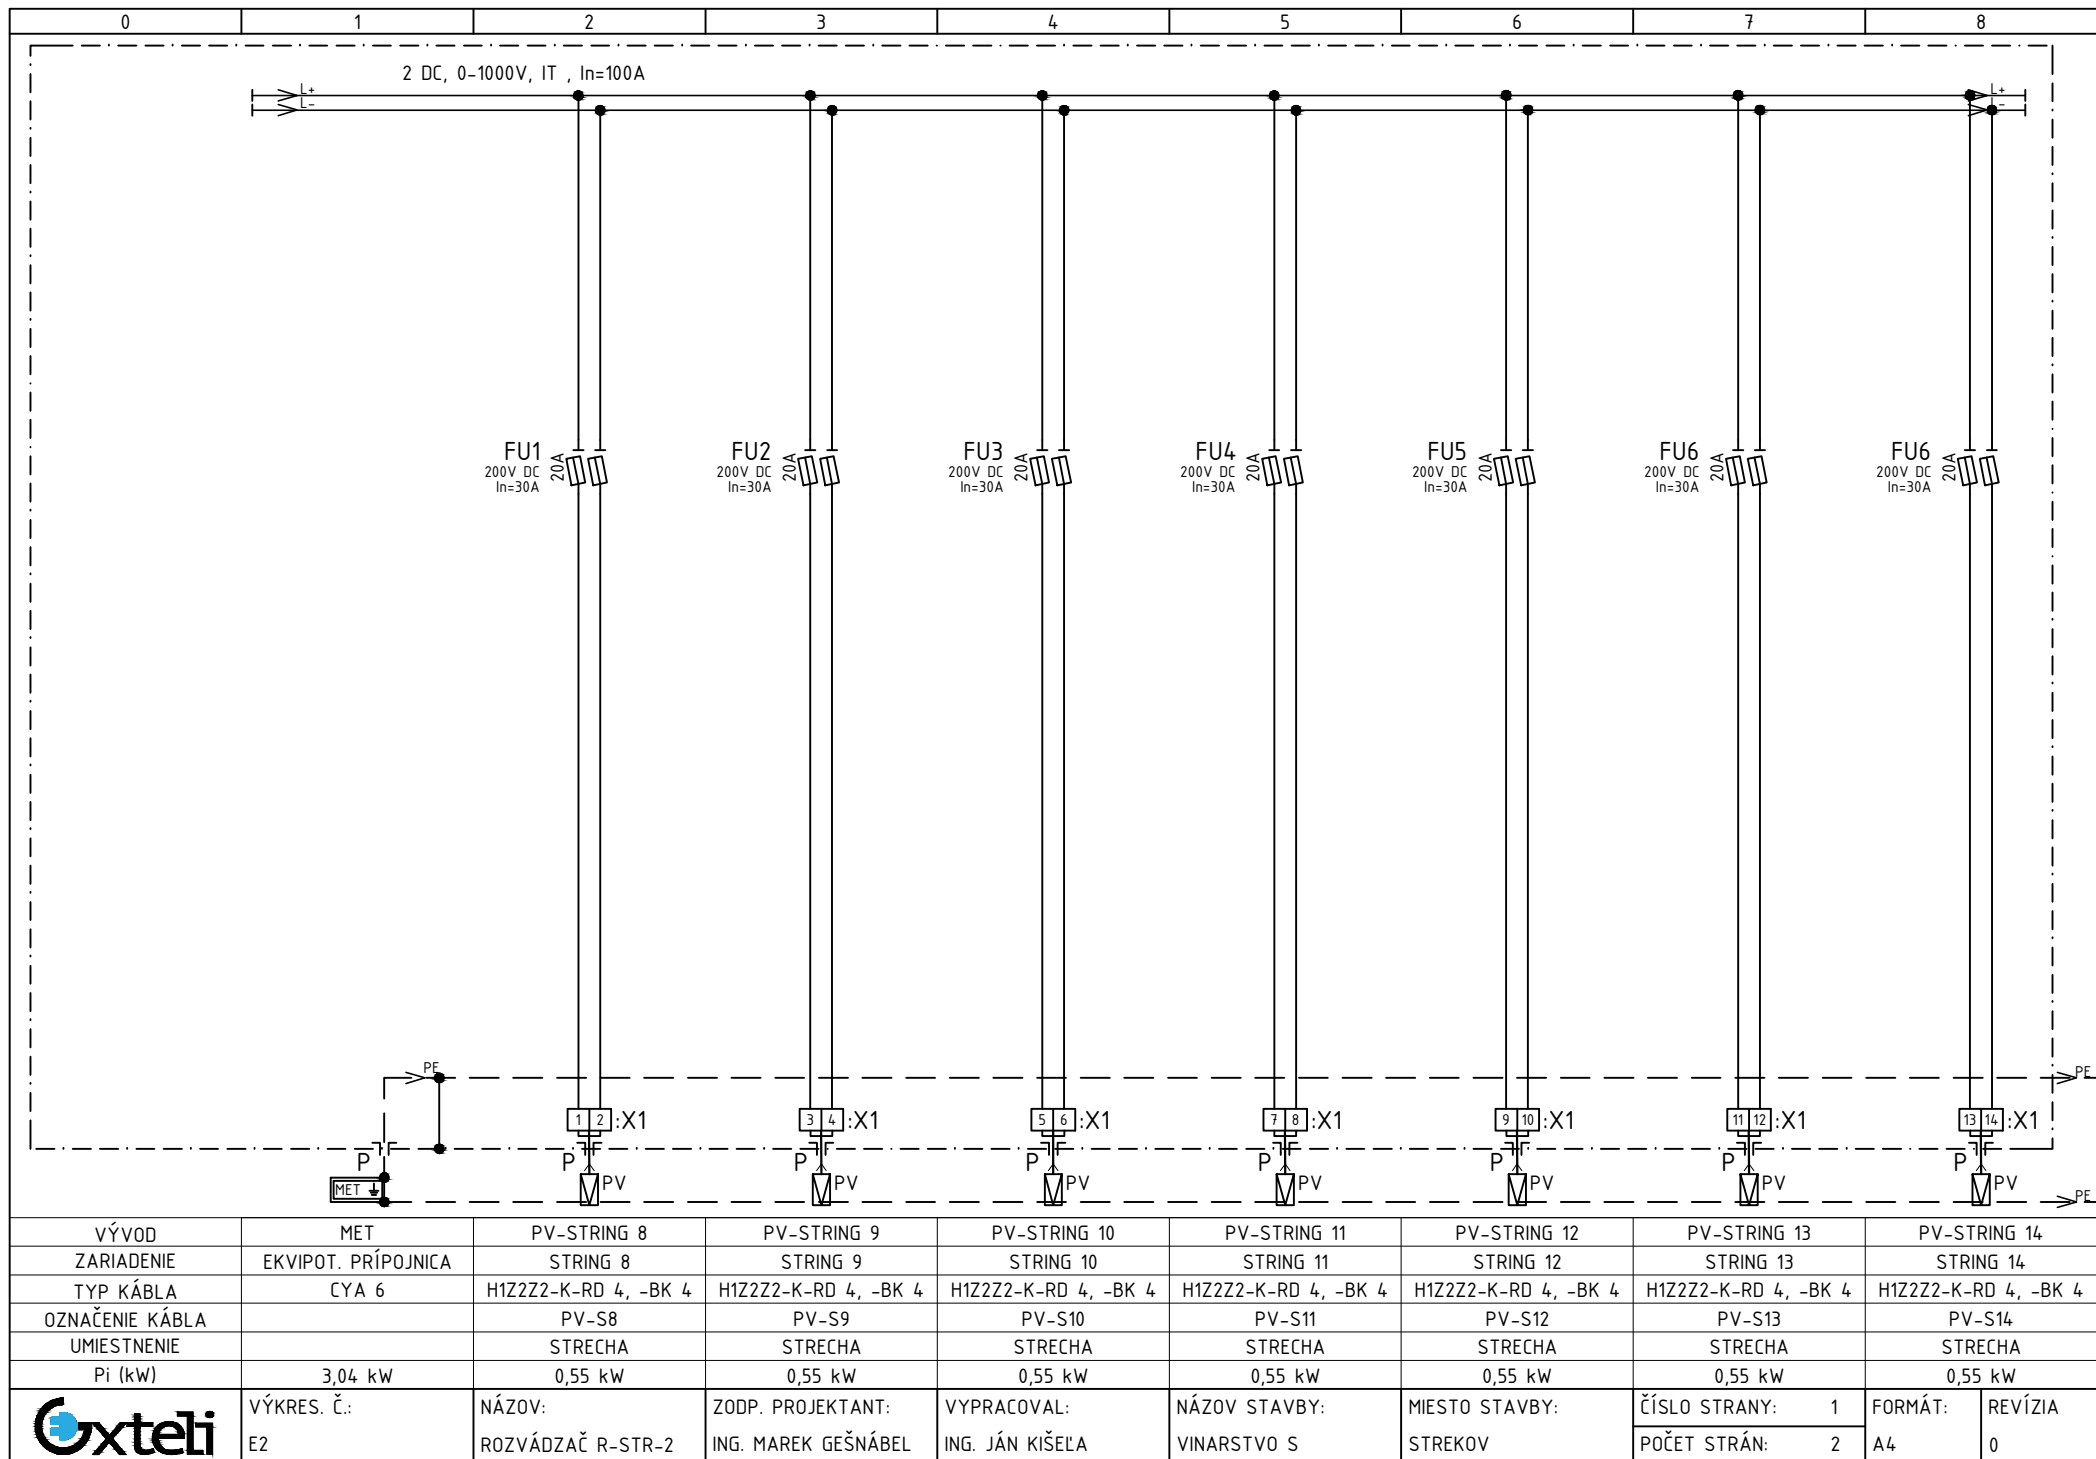

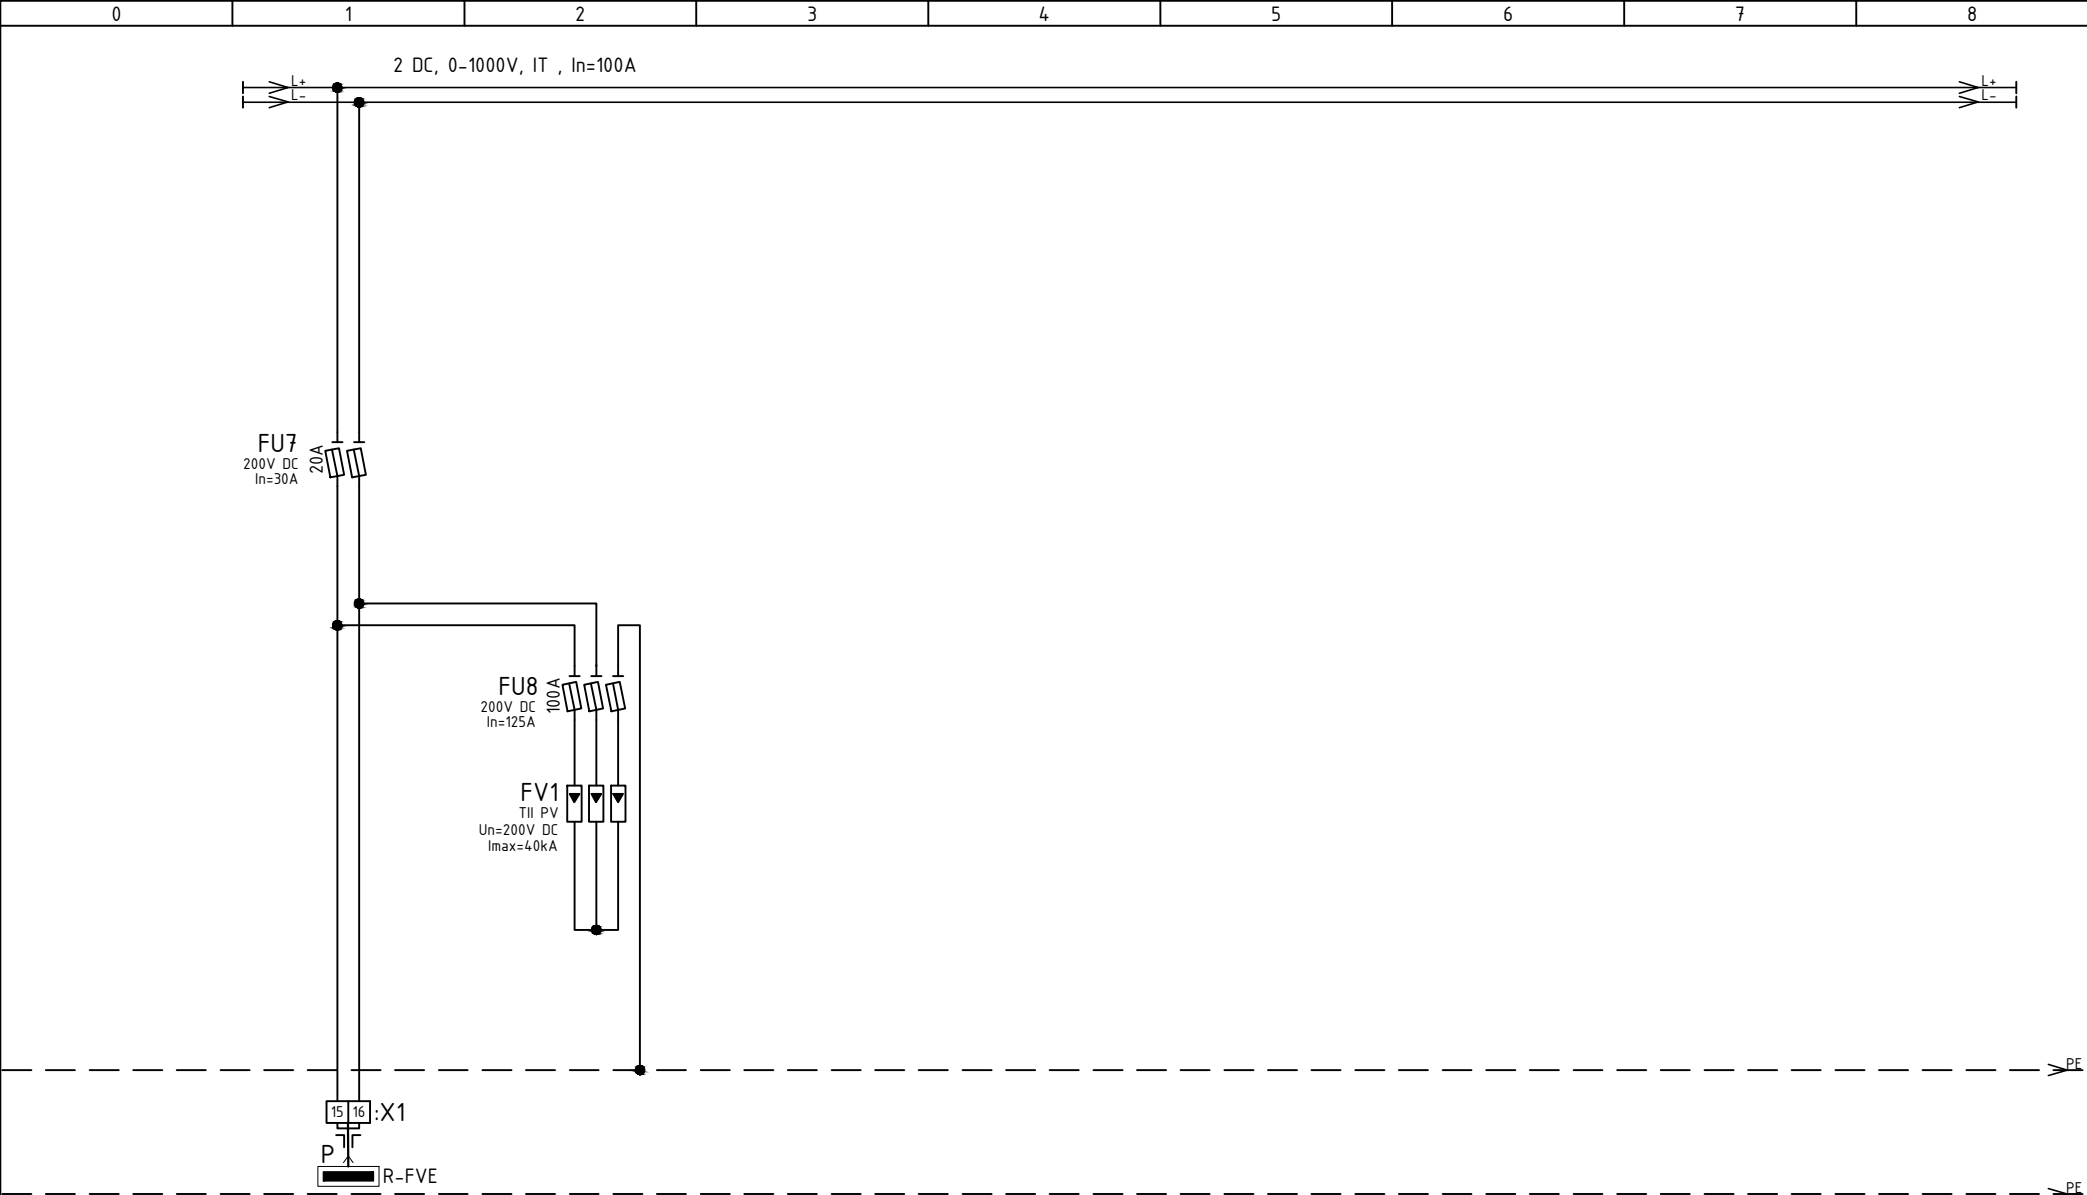

VÝVOD	PV-STRING 8-14								
ZARIADENIE	DO R-FVE								
TYP KÁBLA	H1Z2Z2-K-RD 35, -BK 35								
OZNAČENIE KÁBLA	PV-S8-14								
UMIESTNENIE	TECHNICKÁ MIESTNOSŤ								
Pi (kW)	3,85 kW								
	VÝKRES. Č.:	NÁZOV:	ZODP. PROJEKTANT:	VYPRACOVAL:	NÁZOV STAVBY:	MIESTO STAVBY:	ČÍSLO STRANY:	FORMÁT:	REVÍZIA
	E2	ROZVÁDZAČ R-STR-2	ING. MAREK GEŠNÁBEL	ING. JÁN KIŠEĽA	VINARSTVO S	STREKOV	POČET STRÁN:	A4	0