


SCHÉMA ZAPOJENIA FV PANELOV NA STRECHE

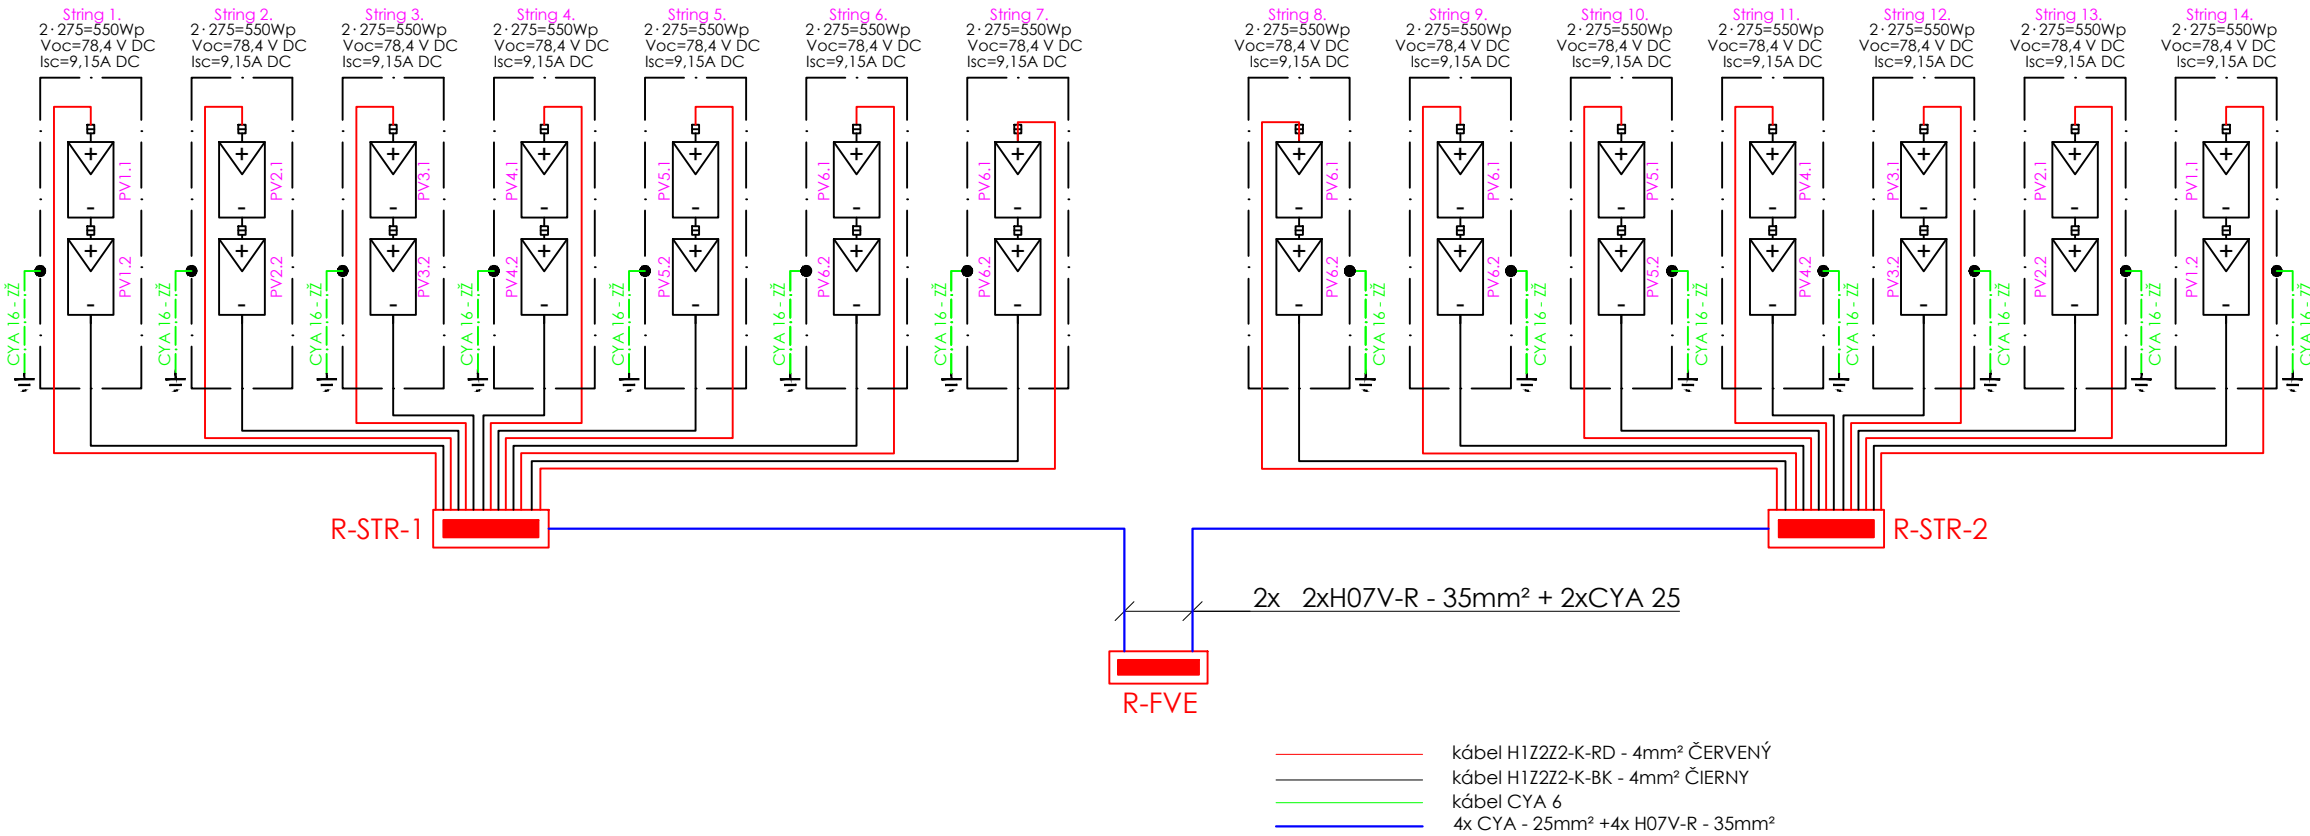

REVÍZIA Č.: POPIS:

SEVERKA / PEČIATKA / PODPIS



±0,000 SO 01, SO 02, SO03, SO 04 = 212,30m.n.m.

AKCIA / MIESTO STAVBY:

PARCELA č.: 2362/5, 2370/1, 2370/2, 2366/9, 2366/10, 2366/11, 2366/12, 2367/2

VINÁRSTVO S

STREKOV

INVESTOR :

STON a.s. UHROVA 18, 831 01 BRATISLAVA

GENERÁLNY PROJEKTANT:

WHAT ARCHITECTS s.r.o.
Okánikova 3262/4,
811 04, BRATISLAVA
M: + 421 948 735 139
E-mail: office@what.sk



SPRACOVATEĽ ČASTI :

EXTELI-PROJEKT s.r.o.
Račianska 78,
831 02, BRATISLAVA
M: + 421 902 643 404
E-mail: exteli@exteli.sk



NÁZOV VÝKRESU :

SCHÉMA PANELOV

STUPEŇ :

REALIZAČNÝ PROJEKT

ČASŤ :

PS 01 FOTOVOLTICKÁ ELEKTRÁREŇ

HLAVNÝ ARCHITEKT PROJEKTU :

what architects s.r.o.

Ing.arch. Tomáš Krištek
č.autorizácie 2374AA

ZODPOVEDNÝ PROJEKTANT :

exteli-projekt s.r.o.

Ing. Marek Gešnábel

VYPRACOVAL :

Ing. Marek Gešnábel
Ing.Ján Kišeľa

MIERKA :

1:50

PARÉ :

FORMÁT :

297x420mm

DÁTUM :

02 / 2020

RP

PS01

E6

STUPEŇ

ČASŤ

ČÍSLO VÝKRESU