VÝKRES ZÁKLADOV NA KÓTE −3,700
M1:50

ZÁKLAD. DOSKA NA KÓTE −3,700 (hr. 200mm)

56KS

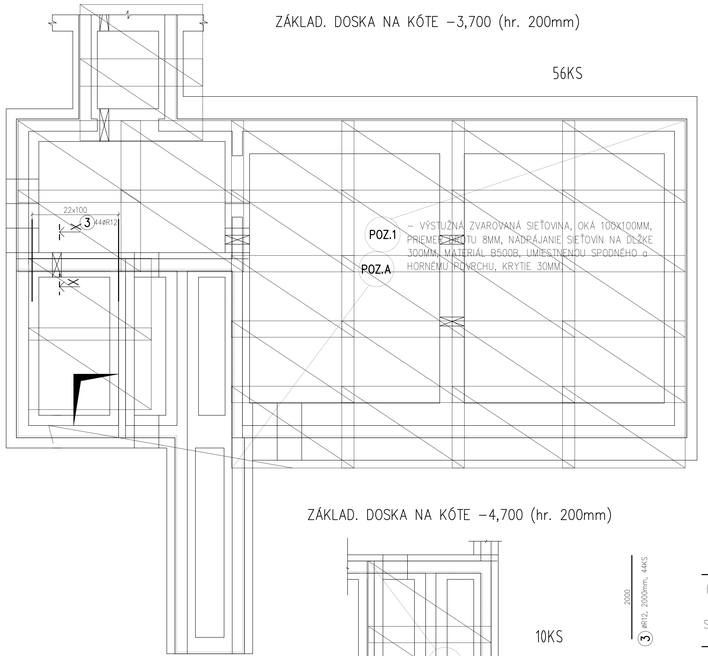

POZ.1 – VÝSTUŽNÁ ZVAROVANÁ SIEŤOVINA, OKÁ 100X100MM, PRIEMER DRÔTU 8MM, NADPÁJANIE SIEŤOVÍN NA DĽŽKE 300MM, MATERIÁL B500B, UMIESTNENOU SPODNÉHO a HORNÉMU POVRCHU, KRYTIE 30MM.

POD. DOSKA NA KÓTE −3,900, −4,000, −5,500 (hr. 120mm)

37KS

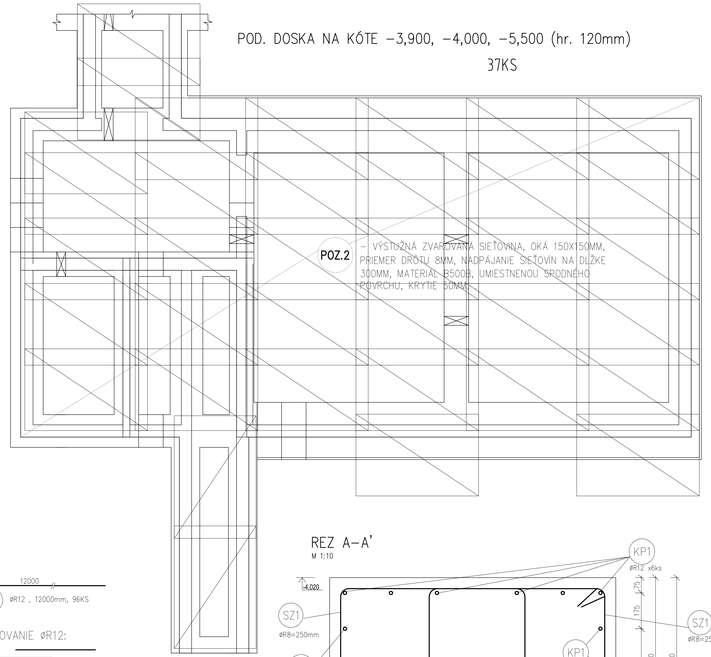

POZ.2 – VÝSTUŽNÁ ZVAROVANÁ SIEŤOVINA, OKÁ 150X150MM, PRIEMER DRÔTU 8MM, NADPÁJANIE SIEŤOVÍN NA DĽŽKE 300MM, MATERIÁL B500B, UMIESTNENOU SPODNÉHO POVRCHU, KRYTIE 50MM.

ZÁKLAD. DOSKA NA KÓTE −4,700 (hr. 200mm)

10KS

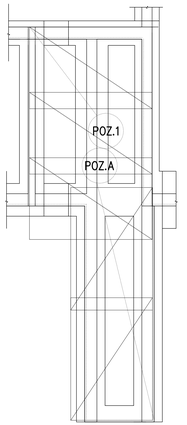

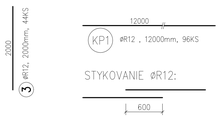

ZÁKLAD. DOSKA NA KÓTE −5,300 (hr. 200mm)

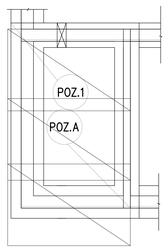

6KS

Poz.X:

STYKOVANIE V ROHOCH A KÚTOCH ZÁKLADOCH:

TÝMTO SPÔSOBOM JE NUTNÉ STYKOVAŤ VÝSTUŽ VO VŠETKÝCH ROHOCH A KÚTOCH V KAŽDEJ ÚROVNI VÝSTUŽE!

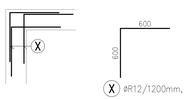

STYKOVANIE V "T" STYKU:

TÝMTO SPÔSOBOM JE NUTNÉ STYKOVAŤ VÝSTUŽ VO VŠETKÝCH "T" STYKOCH V KAŽDEJ ÚROVNI VÝSTUŽE!

REZ A–A'
M 1:10

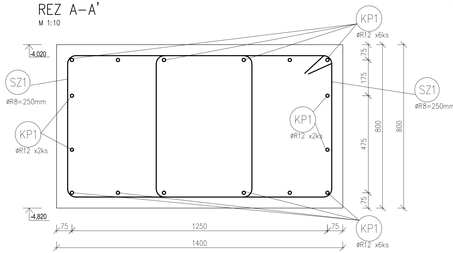

REZ X–X'
M 1:50

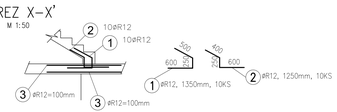

REZ B–B'
M 1:10

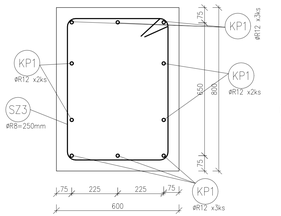

REZ C–C'
M 1:10

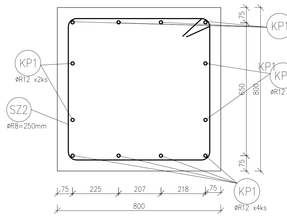

REZ D–D'
M 1:10

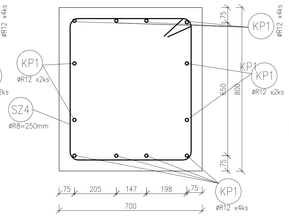

REZ 1–1'
M 1:50

REZ 2–2'
M 1:50

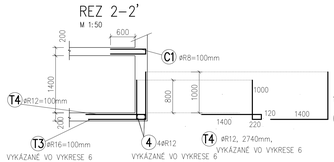

REZ 3–3'
M 1:50

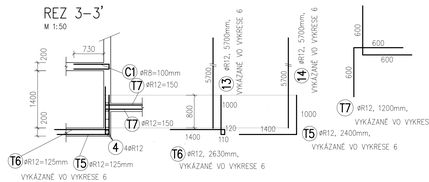

REZ 4–4'
M 1:50

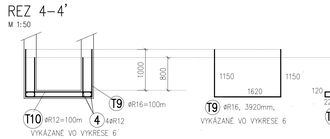

REZ 5–5'
M 1:50

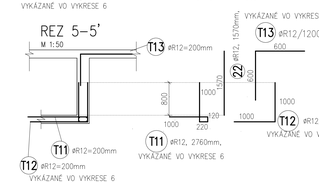

REZ 6–6'
M 1:50

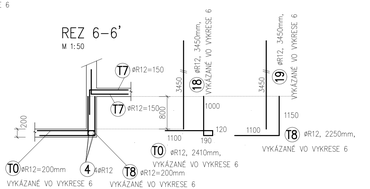

STRMENE:

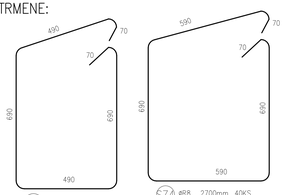

VÝKAZ KONŠTRUKČNEJ OCELE:

č.	profil	délka	ks	10505.9	
				R8	R12
1	R12	1350	10		13,500
2	R12	1250	10		12,500
3	R12	2000	44		88,000
KP1	R12	12000	96		1152,000
SZ1	R8	3320	210	697,200	
SZ2	R8	2900	116	336,400	
SZ3	R8	2500	70	175,000	
SZ4	R8	2700	40	108,000	
X	R12	1200	150		180,000
Délka celkem [m]:				1316,600	1446,000
Hmotnost 1 bm [kg/m]:				0,395	0,888
Hmotnost [kg]:				519,509	1283,779
Celkem [kg]:				1803,289	

Délky položiek uvedeny v [mm], rozmery sítí [mm*mm]

program VYKTUZE, ©2007-13 www.jamaj@stonline.sk

VÝKAZ SIETI:

č.	profil	délka	ks	KY49	KY50
1	KY49	2000*3000	72	432,000	
2	KY50	2000*3000	37		222,000
Délka celkem [m]:				432,000	222,000
Hmotnost 1 bm [kg/m]:				7,900	5,390
Hmotnost [kg]:				3412,800	1196,580
Celkem [kg]:				4609,380	

Délky položiek uvedeny v [mm], rozmery sítí [mm*mm]

program VYKTUZE, ©2007-13 www.jamaj@stonline.sk

SCHÉMA :

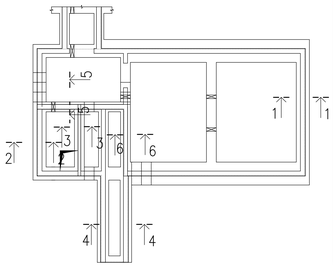

POZNÁMKY:

VÝKRES SLÚŽI PRE ZADEFINOVANIE TVARU KONŠTRUKCIE PRE ÚČELY JEJ STATICKÉHO NÁVRHU (ARMOVANIA), TEDA VÝKRES NENAHRÁDZA V PLNOM ROZSAHU VÝKRES STAVEBNEJ ČASTI
-ZHOTOVITEL JE POVINNÝ SKUTOČNÉ ROZMERY A POČTY SKONTROLOVAŤ NA STAVBE
-ZHOTOVITEL JE POVINNÝ O ZISTENÝCH CHYBÁCH V DOKUMENTÁCII NEODKLADNE INFORMOVAŤ PROJEKTANTA !!!

POZ.1 - VÝSTUŽNÁ ZVAROVANÁ SIEŤOVINA, OKÁ 100X100MM, PRIEMER DRÔTU 8MM, NADPÁJANIE SIEŤOVÍN CEZ DĽŽKE 300MM, MATERIÁL B500B, UMIESTNENOU SPODNÉMU A HORNÉMU POVRCHU, KRYTIE 30MM.

POZ.2 - VÝSTUŽNÁ ZVAROVANÁ SIEŤOVINA, OKÁ 150X150MM, PRIEMER DRÔTU 8MM, NADPÁJANIE SIEŤOVÍN CEZ DĽŽKE 300MM, MATERIÁL B500B, UMIESTNENOU SPODNÉMU POVRCHU, KRYTIE 50MM.

POZ. A - DO DOSKY V MIESTE STIEN NAVIAZAŤ POL. T1 až T12 , 4 PODLA VÝKRESU STIEN- 6

BETONÁRSKA OCEL: B 500B
KRYTIE VÝSTUŽE 40mm
KÓTOVANÉ NA OSI PRÚTOV
VÝŠKY KÓTOVANÉ OD PODLAHY ±0,000

KONTROLOVAL	Ing. Vladimír Ducho, PhD.	PROJEKT STUDIO Projektovanie a statika stavieb info@projektstudio.sk tel.: 0918775079 www.projektstudio.sk	
ZODP. PROJEKTANT	Ing. Miroslav Mach		
VYPRACOVAL	Ing. Miroslav Mach		
INVESTOR	STON, a.s., Uhrova 18 831 01 Bratislava		
MIESTO VÝSTAVBY	Strekov		
STAVBA / OBJEKT	VINÁRSTVO S - SO02-A	ČÍSLO VÝKRESU: 5	
STUPEŇ PROJEKTU	REALIZAČNÝ PROJEKT	SADA Č.:	
PROFESIA	STATIKA		
PREDMET DOKUMENTU	VÝKRES VÝSTUŽE ZÁKLADOV		
SPRACOVANIE	DÁTUM: 03/2020 FORMÁT: 12xA4 MIERKA: 1:50		