REZ A-A`
Ž1

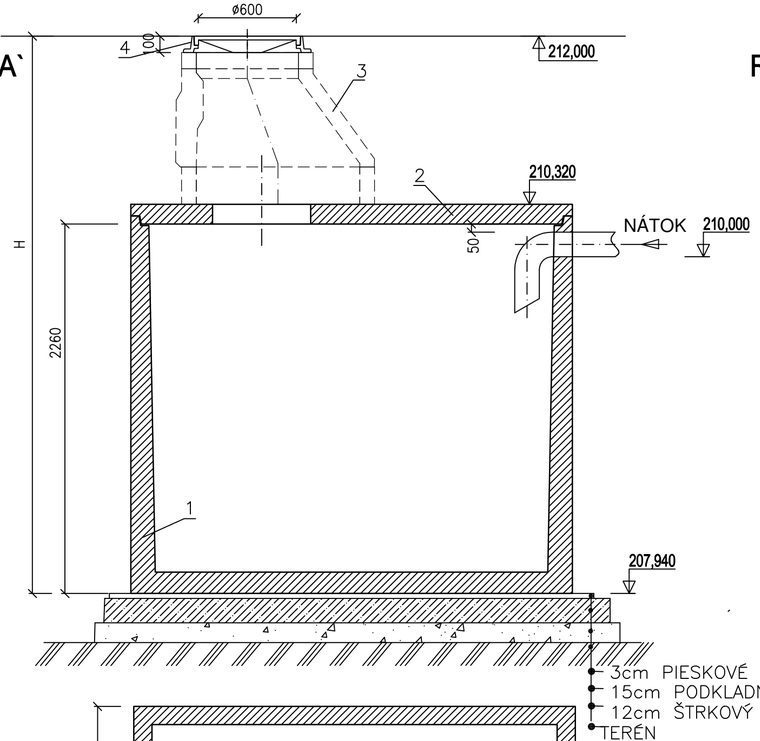

PÔDORYS

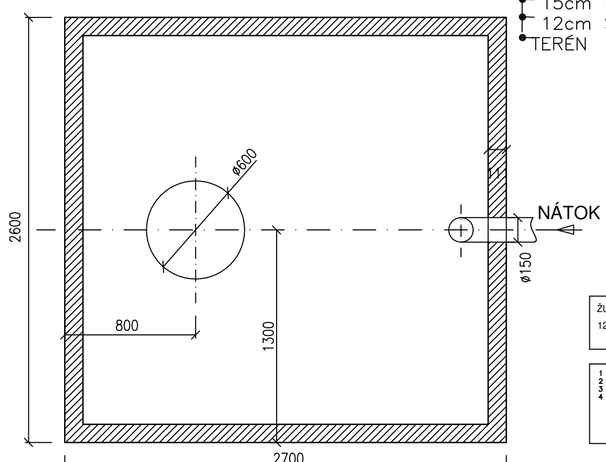

ŽUMPA
12 m3

1 BETÓNOVÁ NÁDRŽ 2 BETÓNOVÝ POKLOP 3 BETÓNOVÁ SKRUŽ 4 POKLOP ø 600	ZATAŽENIE POKLOPU 400kN A=100 B=170 NAJŤAŽŠÍ KUS 9t HĹBKA OSADENIA H=

REZ A-A`
Ž2

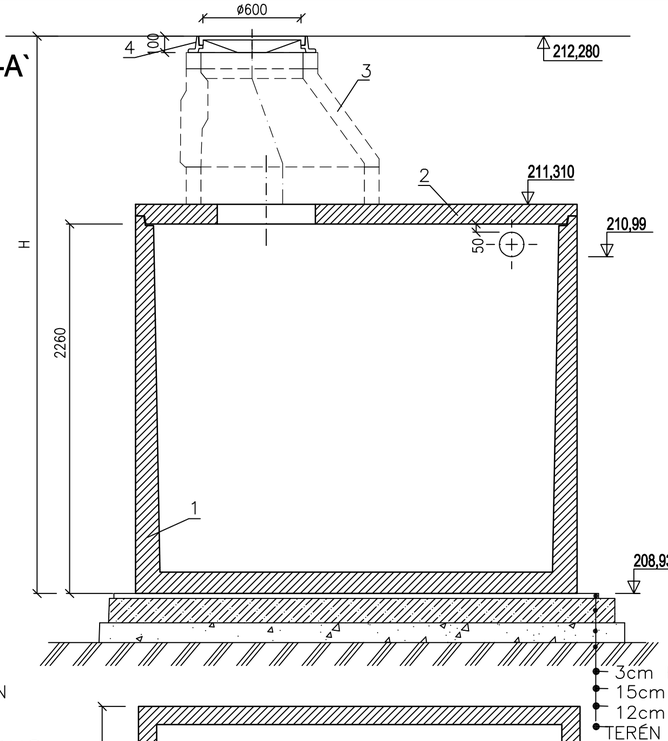

PÔDORYS

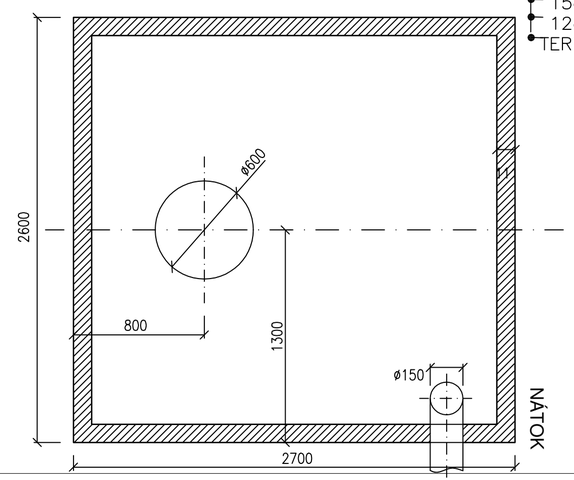

REVÍZIA Č.: POPIS:

PEČIATKA / PODPIS

±0,000 SO 01, SO 02, SO03, SO 04 = 212,30m.n.m.

AKCIA / MIESTO STAVBY:

PARCELA č.: 2362/5, 2370/1, 2370/2, 2366/9, 2366/10, 2366/11, 2366/12, 2367/2

VINÁRSTVO S

STREKOV

INVESTOR :

STON a.s. UHROVA 18, 831 01 BRATISLAVA

GENERÁLNY PROJEKTANT:

WHAT ARCHITECTS s.r.o.
Okánikova 3262/4,
811 04, BRATISLAVA
M: + 421 948 735 139
E-mail: office@what.sk

?! WHAT ARCHITECTS

SPRACOVATEĽ ČASTI :

VAMI s.r.o.
Trenčianska 15,
821 09 BRATISLAVA
M: + 421 905 177 471
E-mail: mvanurova@gmail.com

NÁZOV VÝKRESU :

ŽUMPY

STUPEŇ :

REALIZAČNÝ PROJEKT

ČASŤ :

DSO.01.7. - ZTI VONKAJŠIE

HLAVNÝ ARCHITEKT PROJEKTU :

what architects s.r.o. — Ing.arch. Tomáš Krištek č.autorizácie 2374AA

ZODPOVEDNÝ PROJEKTANT :

Ing.Miroslava Vaňurová č.autorizácie 4427-A-4-24

VYPRACOVAL :

Ing.Ľuboš Rodenák
Ing.Tomáš Cesnek

MIERKA : 1:25

PARÉ :

FORMÁT : 3XA4

DÁTUM : 03 / 2020

STUPEŇ	ČASŤ	ČÍSLO VÝKRESU
RP	**DSO.01.7**	**07**